

Secretaria de Infraestrutura, Pesca e Meio Ambiente

PROJETO APROVADO


ÁREA TOTAL = 1.574,37

05/12/2024

Anderson M. Douglas

Eng. Agrimensor/Civil

Crea – Sc 078.108-2

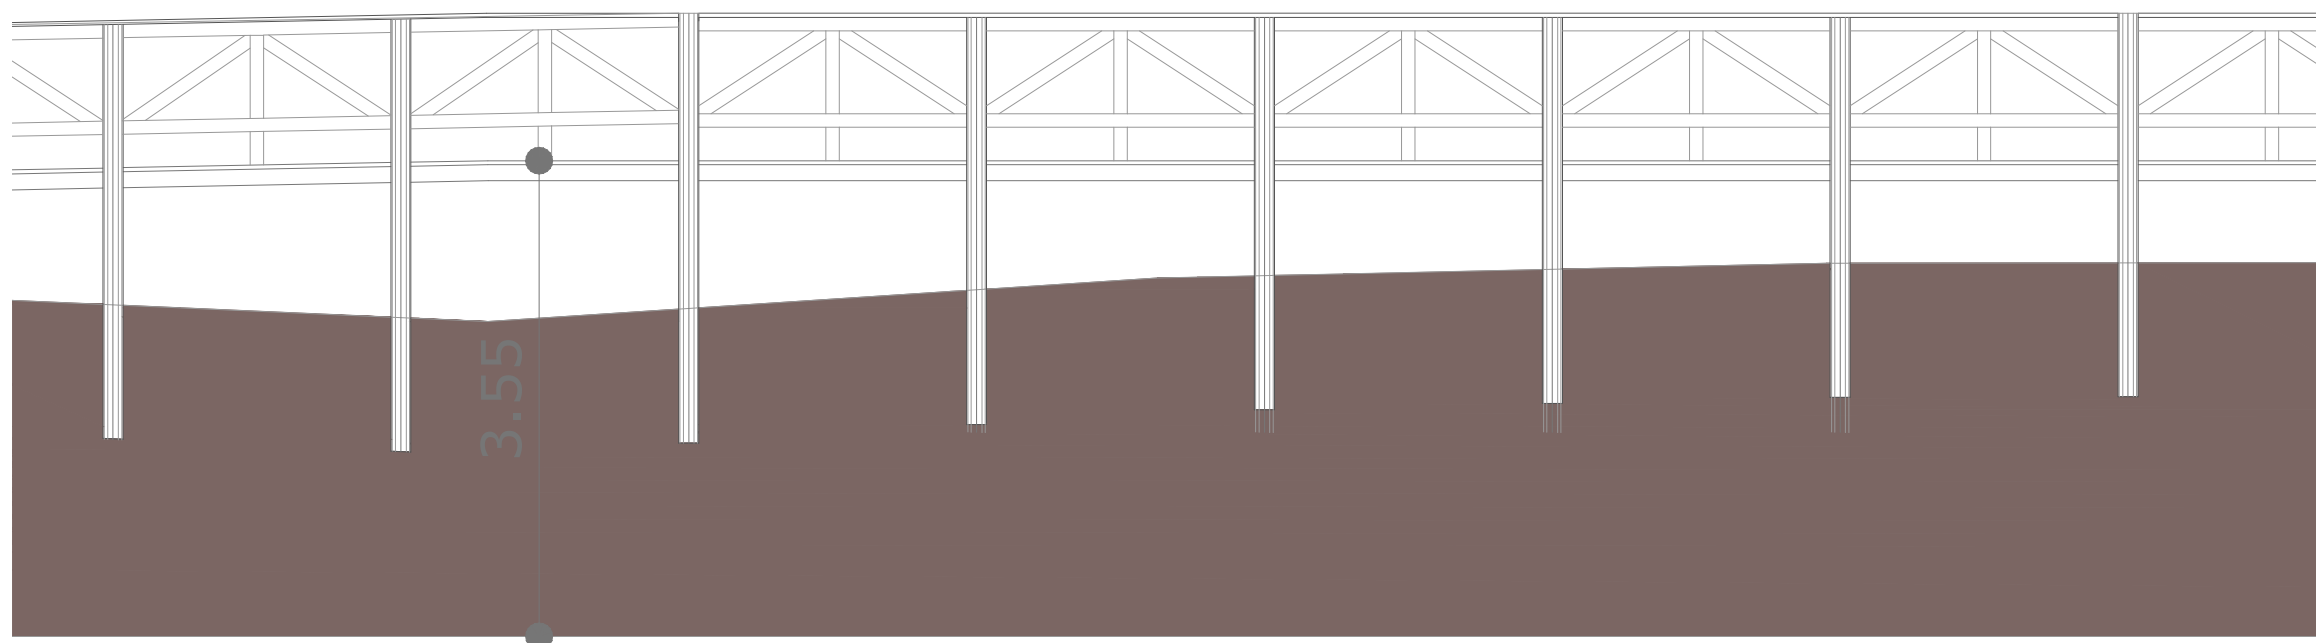

Esc.: 1/50



OBRA:	Projeto Passarelas Orla Balneário Rincão
-------	--

ESPECIFICAÇÃO PROJETO	Projeto Arquitetônico - Passarela 05
-----------------------	--------------------------------------

DESENHO:	Fernanda Alves
----------	----------------

es	ÁREA: 714,96 m ²
----	--------------------------------

PROJETO:	NESTOR BACK Engenheiro Civil CREA/SC 011.826-4
----------	--

DATA:	outubro/2021
-------	--------------

PRANCHA:	05/08
----------	-------