


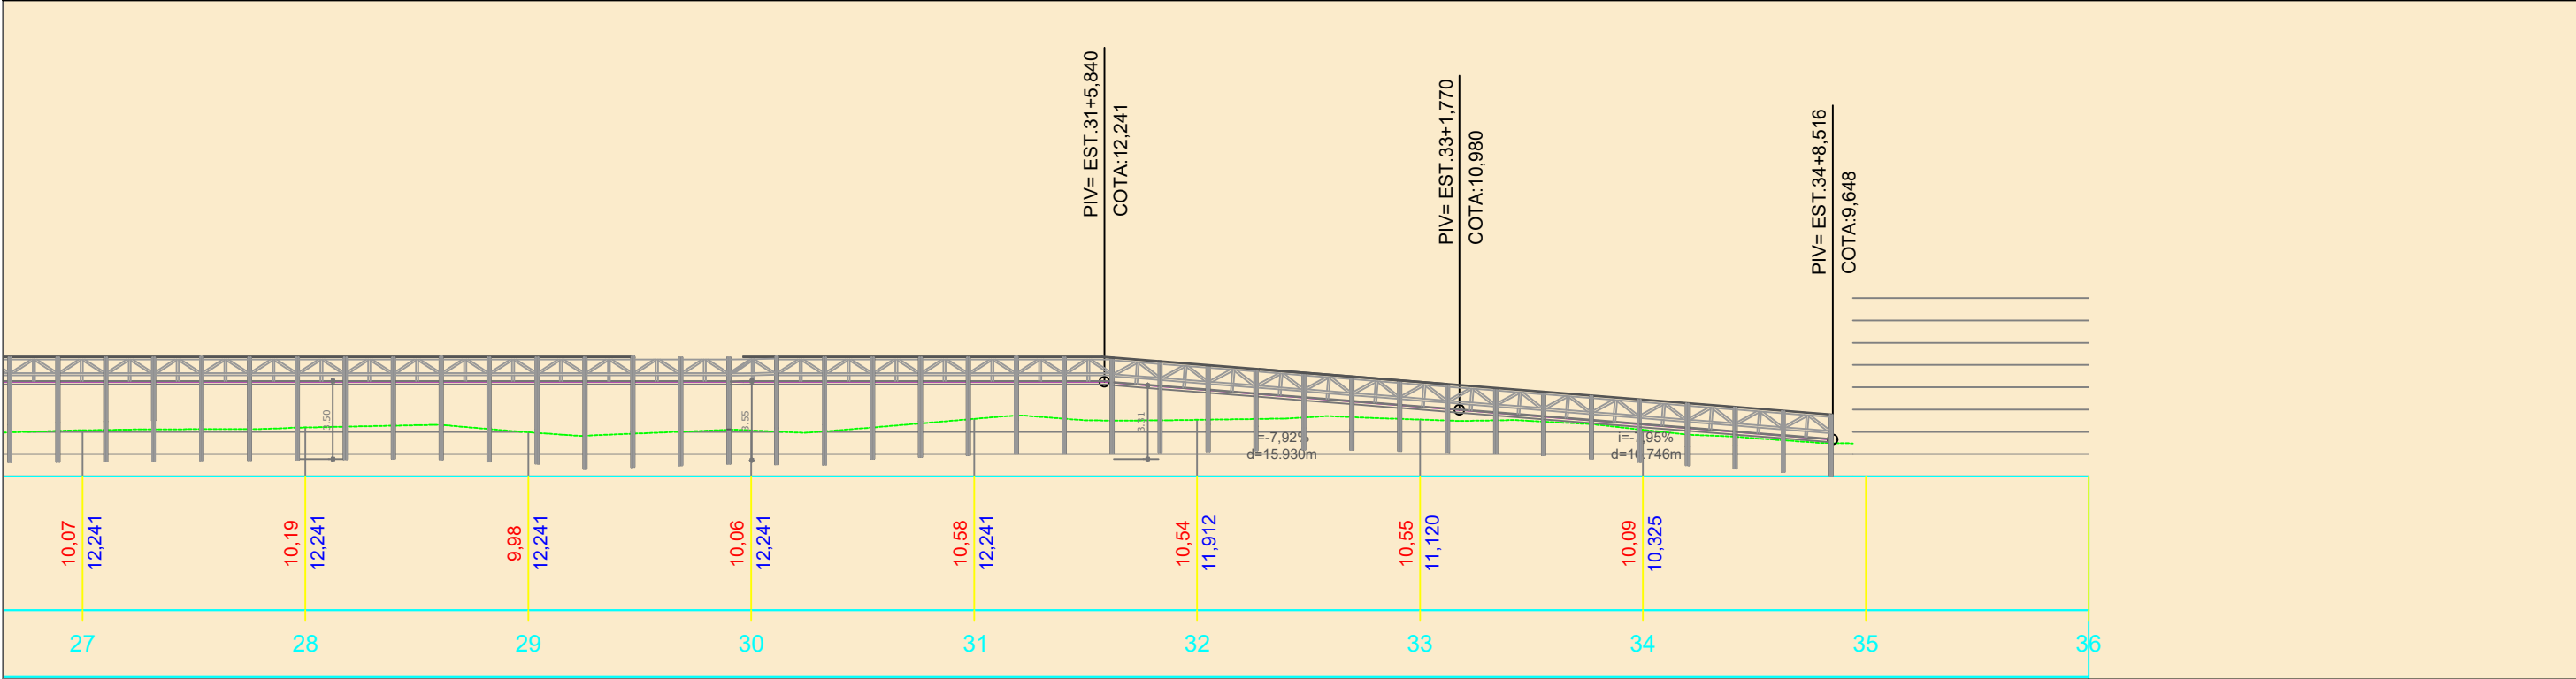

P.M. BALNEÁRIO RINCÃO Secretaria de Infraestrutura, Pesca e Meio Ambiente PROJETO APROVADO ÁREA TOTAL = 1.574,37 05/12/2024 Anderson M. Douglas Eng. Agrimensor/Civil Crea – Sc 078.108-2	RESPONSÁVEL TÉCNICO:	PROJETO:	OBRA:				
	NESTOR BACK Engenheiro Civil CREA/SC 011.826-4	 PREFEITURA DE BALNEÁRIO RINCÃO	PASSARELA 05 - BARRA VELHA PASSARELA DE MADEIRA - 353,50 m - ÁREA = 714,96 m²				
			REQUERENTE: MUNICÍPIO DE BALNEÁRIO RINCÃO SECRETARIA DE INFRAESTRUTURA E SERVIÇOS PÚBLICOS				
		PROJETO GEOMETRICO - PASSARELA					
PROJETO/DESENHO: ANDERSON MOREIRA DOUGLAS MARCOS OTASIO S. DA SILVA	ESCALAS: 1/500	TOPOGRAFIA: ANDERSON M DOUGLAS	DATA: NOV/2024	ESTACA: 0 - 35	PRANCHA: 04/08		