


Detalhe Deck

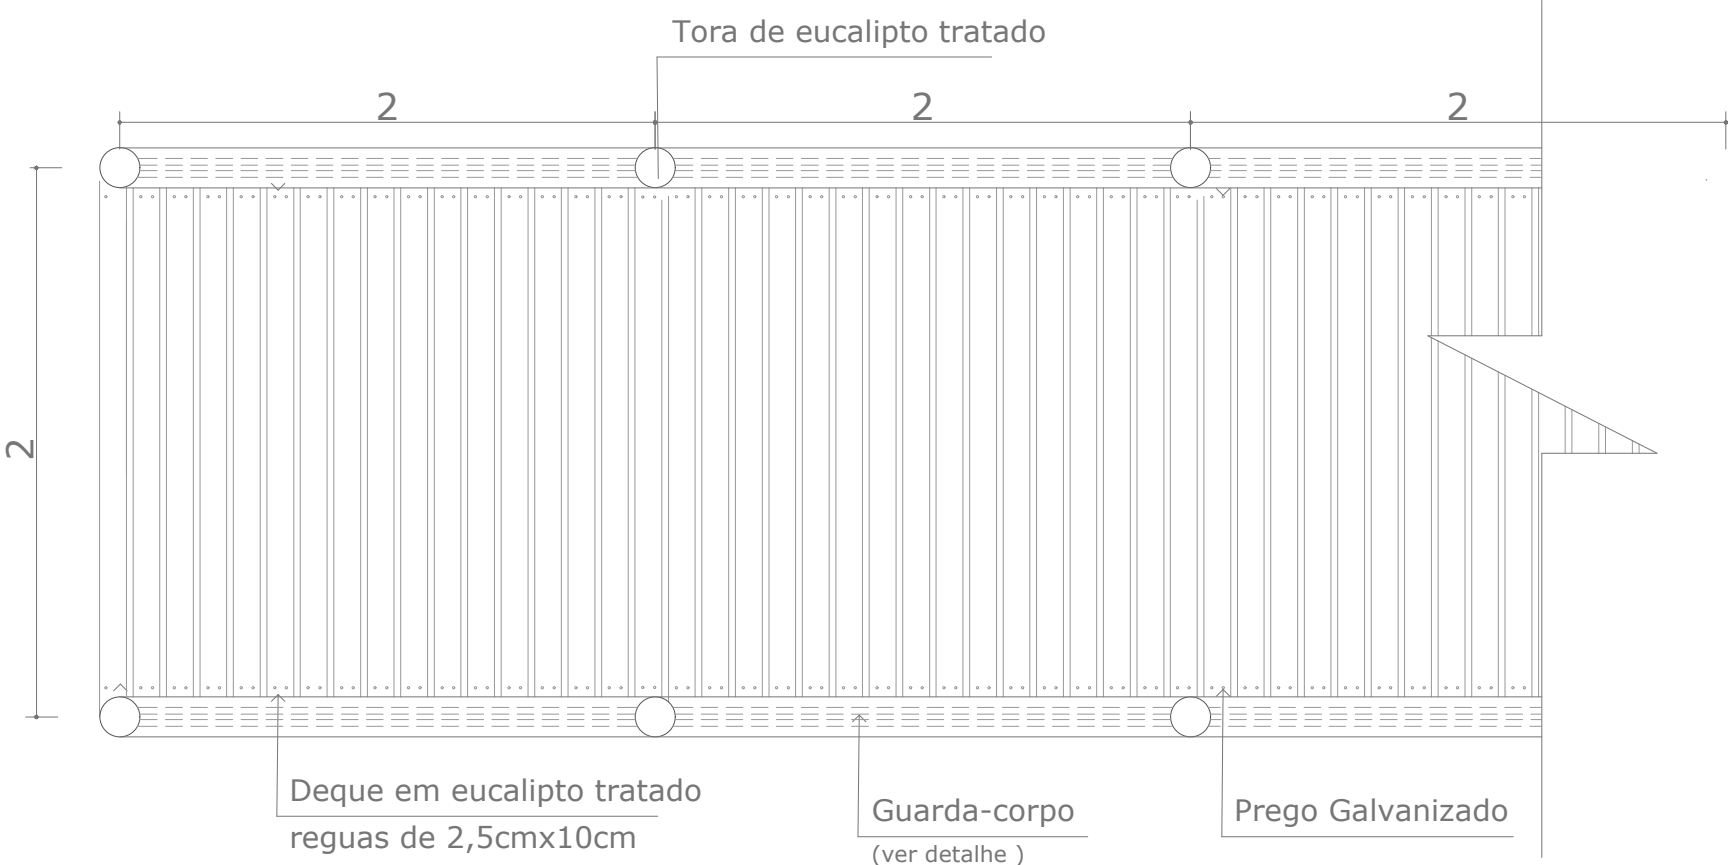

Planta Baixa
Esc.:1/25

P.M. BALNEÁRIO RINCÃO
Secretaria de Infraestrutura, Pesca e Meio Ambiente
PROJETO APROVADO
ÁREA TOTAL = 1.574,37
05/12/2024

Anderson M. Douglas
Eng. Agrimensor/Civil
Crea – Sc 078.108-2

		MUNICÍPIO DE BALNEÁRIO RINCÃO SECRETARIA DE INFRAESTRUTURA E SERVICOS PUBLICOS			
		OBRA: Projeto Passarelas Orla Balneário Rincão			
		ESPECIFICAÇÃO PROJETO Projeto Arquitetônico - Passarela 05			
DESENHO:	ÁREA:	PROJETO:	DATA:	PRANCHA:	
Fernanda Alves	714,96 m²	NESTOR BACK Engenheiro Civil CREA/SC 011.828-4	outubro/2021	06/08	