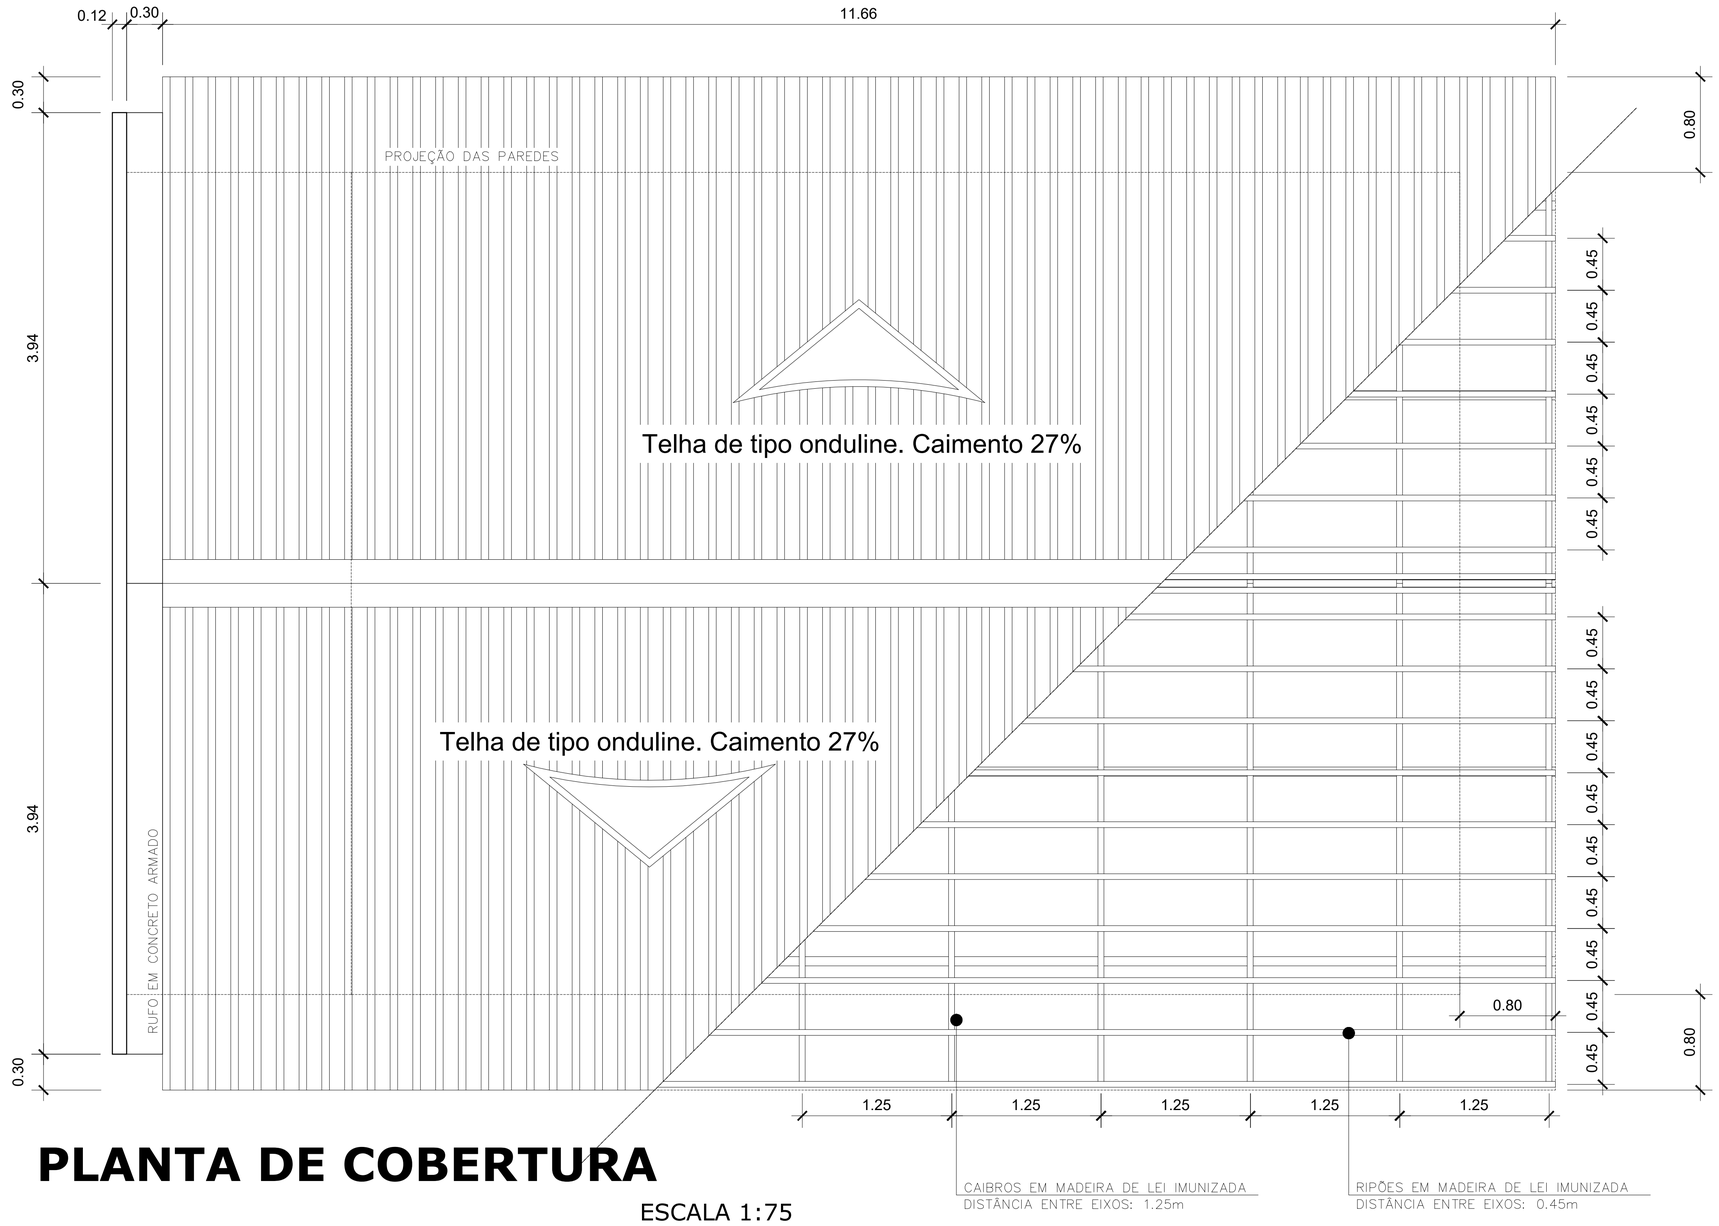

PLANTA DE COBERTURA

ESCALA 1:75

OBSERVAÇÕES

- É IMPORTANTE SALIENTAR QUE AS COTAS IDENTIFICADAS EM PROJETO PODEM NÃO CONDIZER COM A REALIDADE, SENDO, PORTANTO, IMPRESCINDÍVEL QUE A CONTRATADA PROVIDENCIE CHECAGEM "IN LOCO" DAS DIMENSÕES REAIS, COMO OS DESNÍVEIS, E QUALQUER DÚVIDA OU IMPECÍLIO EXECUTIVO SOLICITAR ORIENTAÇÃO DA FISCALIZAÇÃO.

- A APLICAÇÃO DOS MATERIAIS ESPECIFICADOS DEVERÁ OBEDECER ESTRITAMENTE AS RECOMENDAÇÕES DO FABRICANTE E AS NORMAS TÉCNICAS EM VIGOR

- AS ESTRUTURAS DE APOIO DA COBERTURA E DEFUNDAÇÃO SERÃO DIMENSIONADAS POR PROFISSIONAL HABILITADO PARA CÁLCULO DE ESTRUTURA DE CONCRETO E METÁLICA, COM ART REGISTRADA NO CREA

- AS COTAS DE NÍVEIS DEVERÃO SER LEVANTADAS NO LOCAL E PREVISTAS AS ADAPTAÇÕES NECESSÁRIAS PARA OBEDIÊNCIA DA NBR 9050 PARA RAMPA DE ACESSO DE PORTADORES DE NECESSIDADES ESPECIAIS.

- TODOS OS SEVIÇOS/PROJETOS COMPLEMENTARES NECESSÁRIOS PARA A EXECUÇÃO DA OBRA SERÃO DE RESPONSABILIDADE DA CONTRATADA

OBRA: CONSTRUÇÃO DE POSTO DE SAÚDE SANTA RITA		Técnico Responsável: MARCIA CRISTINA FREITAS DA CAMARA:29365465249 Assinado de forma digital por MARCIA CRISTINA FREITAS DA CAMARA:29365465249
ENDEREÇO: Rio Mapuá - Zona rural - Breves		
REQUERENTE: Secretaria Municipal de Saúde - SEMSA/PMB		
ESCALA: INDICADA	ÓRGÃO EXECUTOR: PREFEITURA MUNICIPAL DE BREVES	DATA:
DESENHO: PLANTA DE COBERTURA	PROJETO:	ÁREA: CONSTRUÍDA: 63,84m²
DATA: janeiro/2026	FOLHA: 08/08	ARQUITETÔNICO