




FACHADA LATERAL DIR.

ESCALA 1:75

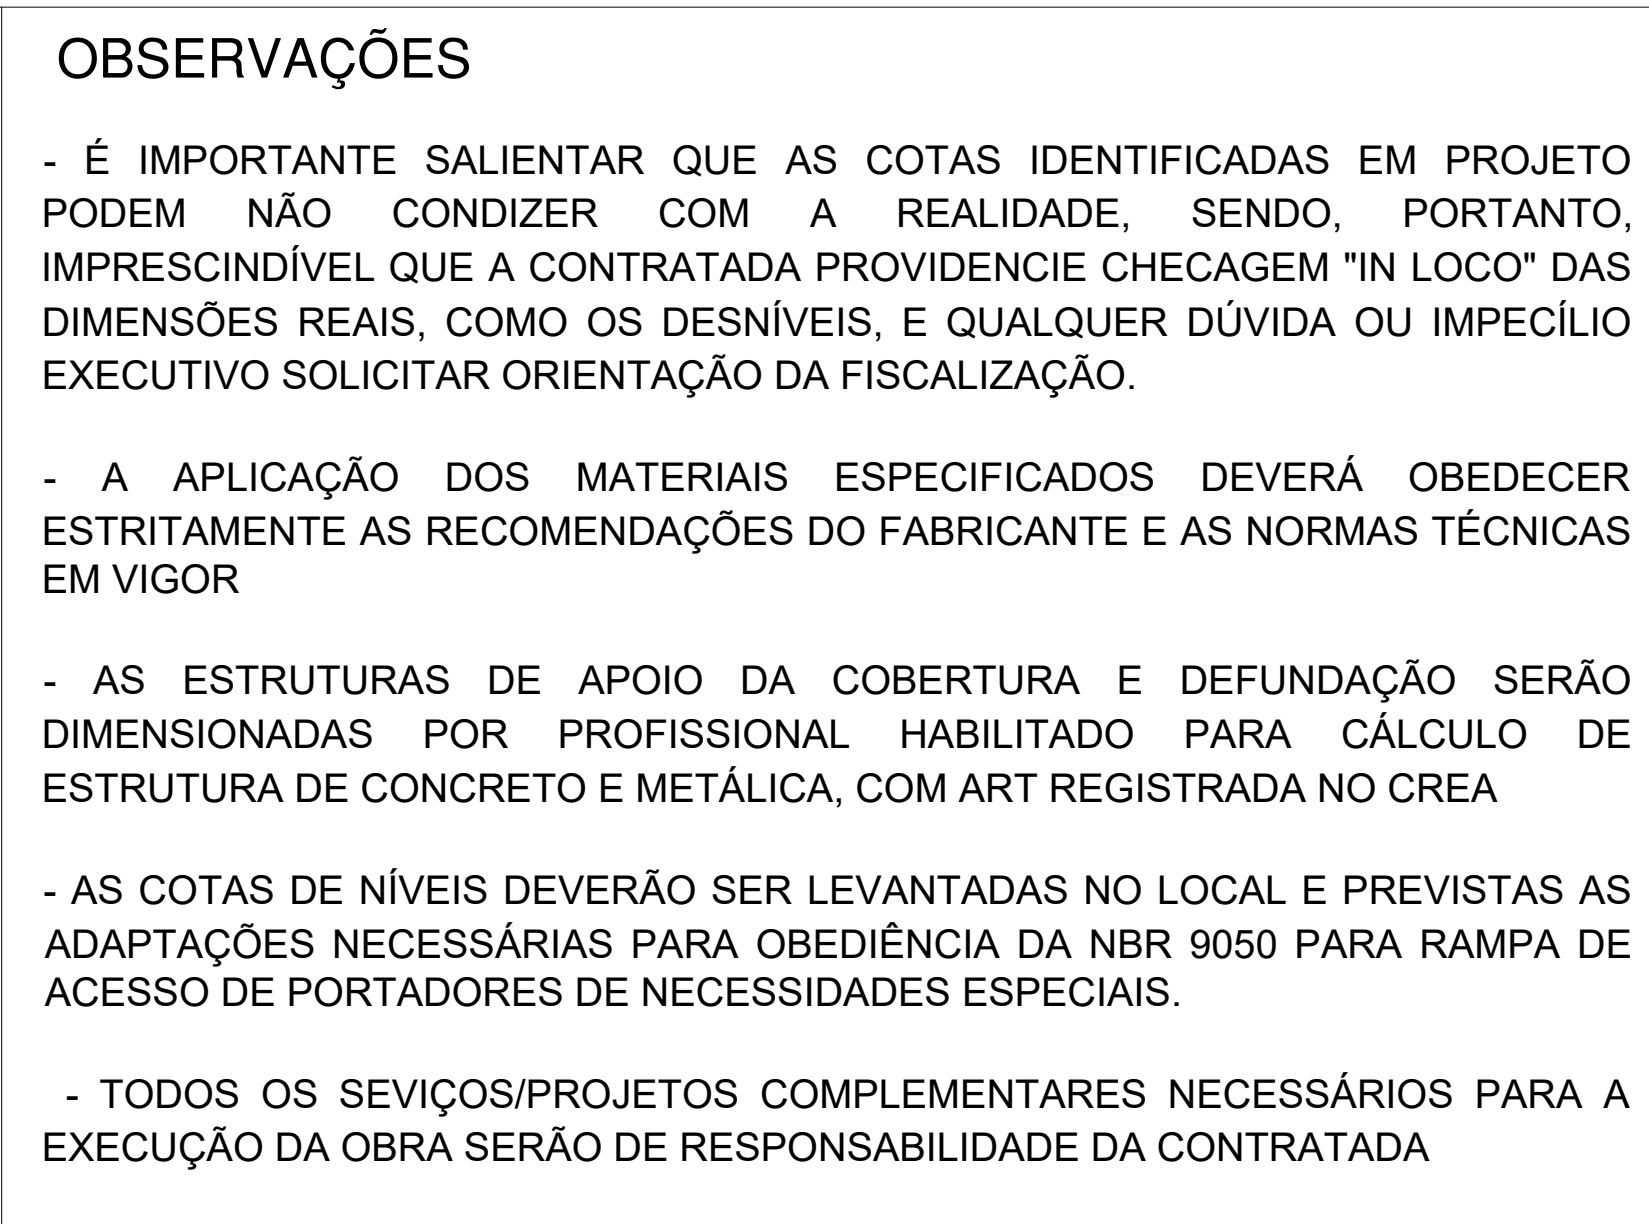

OBRA: CONSTRUÇÃO DE POSTO DE SAÚDE
SANTA RITA

ENDEREÇO: Rio Mapuá - Zona rural - Breves

REQUERENTE: **Secretaria Municipal de Saúde - SEMSA/PMB**

ÓRGÃO EXECUTOR:

PREFEITURA MUNICIPAL DE BREVES

ESCALA: **INDICADA**

DESENHO: FACHADA LATERAL DIREITA

PROJETO:

ÁREA:
CONSTRUÍDA: 77,60m²

Técnico Responsável:

DATA:

DATA:
janeiro/2026

FOLHA:

06/08

ARQUITETÔNICO