




ESCALA 1:75

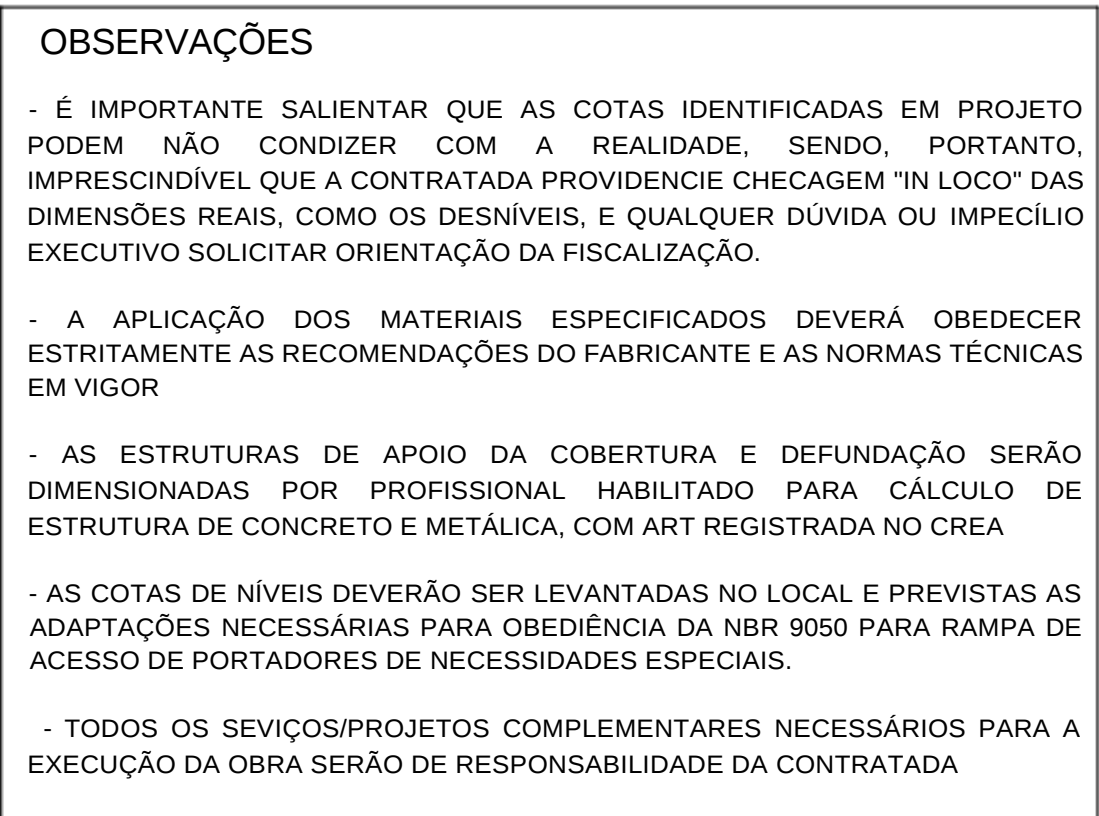

Técnico Responsável:

ÓRGÃO EXECUTOR:

PREFEITURA MUNICIPAL DE BREVES

PROJETO:

DATA:
janeiro/2026

FOLHA: 06/08

ARQUITETÔNICO