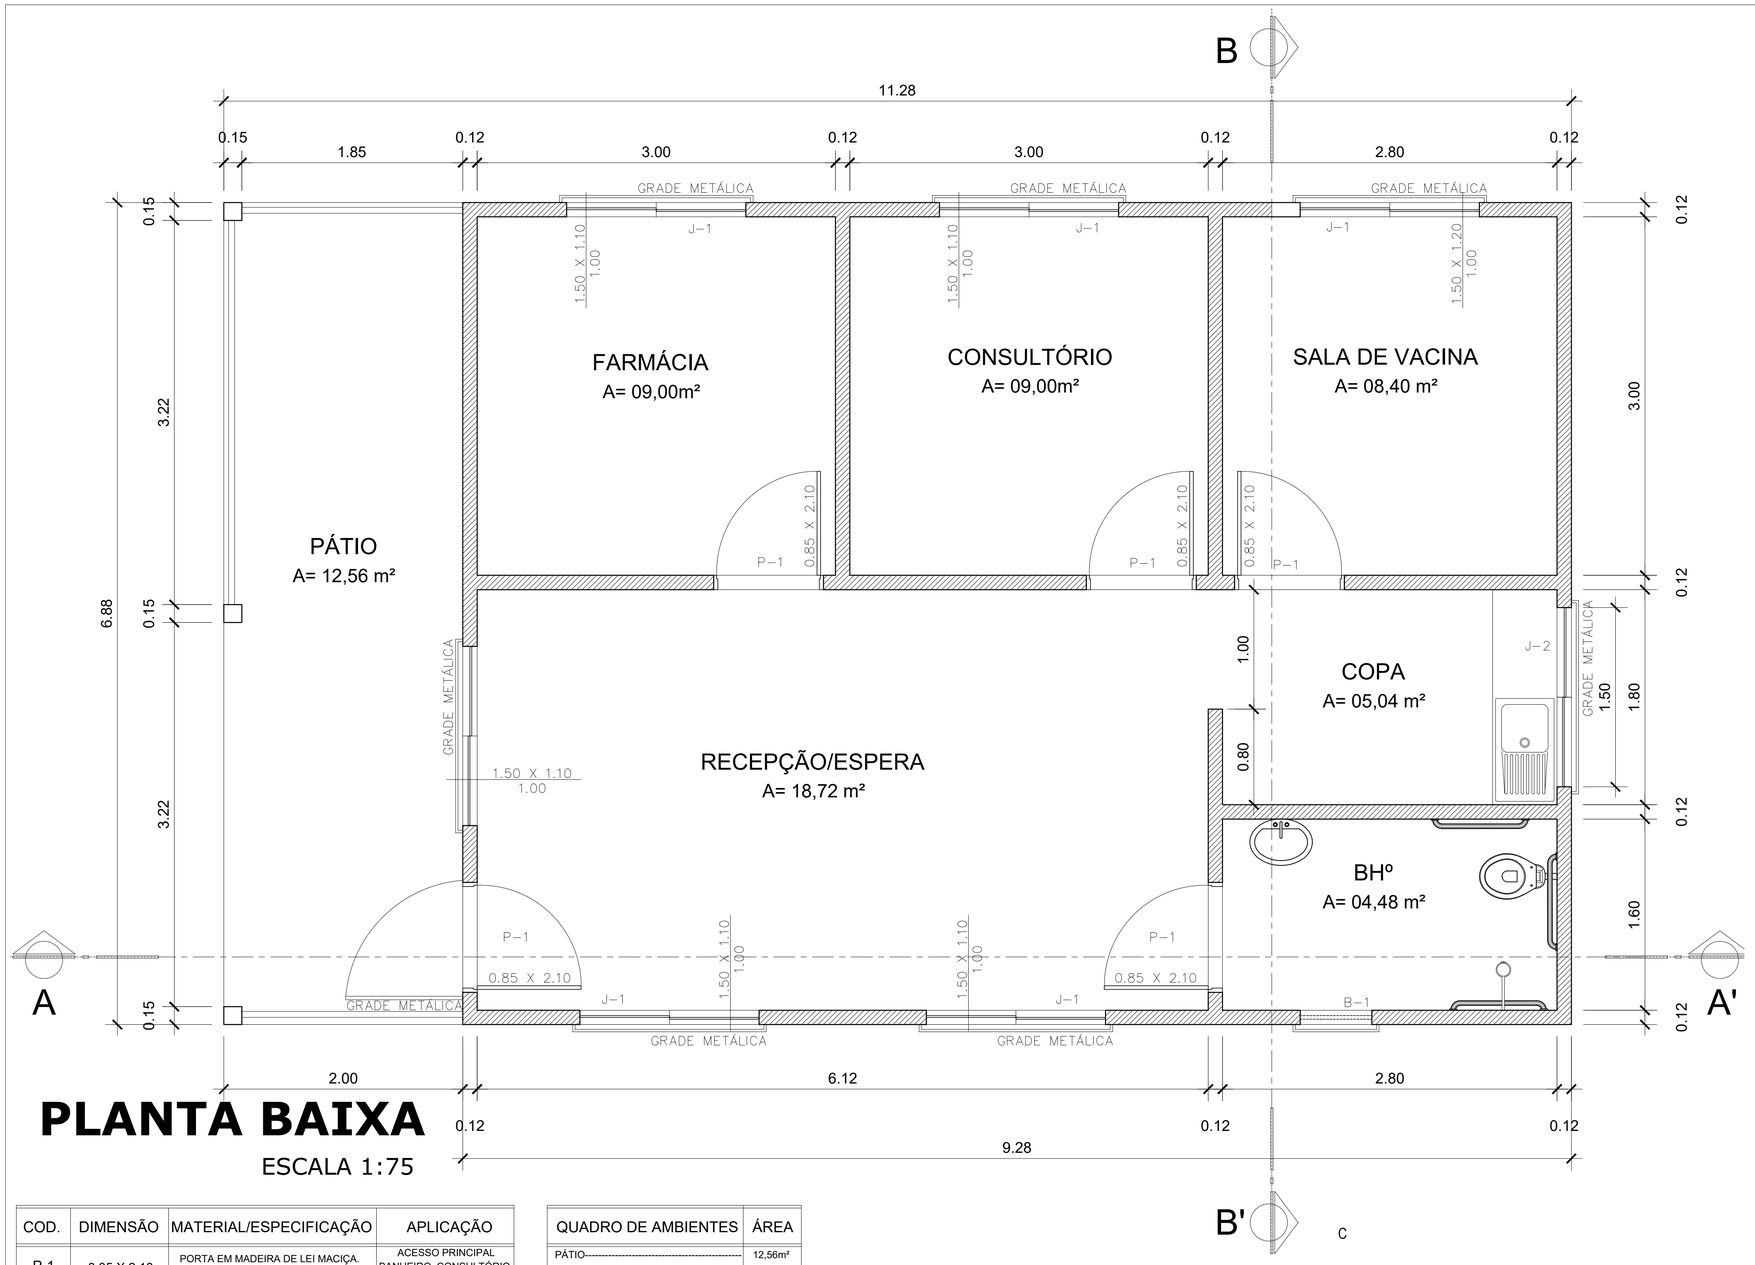

PLANTA BAIXA

ESCALA 1:75

COD.	DIMENSÃO	MATERIAL/ESPECIFICAÇÃO	APLICAÇÃO
P-1	0,85 X 2,10	PORTA EM MADEIRA DE LEI MACIÇA. ACABAMENTO EM ESMALTE SINTÉTICO	ACESSO PRINCIPAL BANHEIRO, CONSULTÓRIO, SALA VACINA E FARMÁCIA
J-1	1,50 X 1,10 / 1,00	JANELA TIPO DE CORRER EM VIDRO TEMPERADO INCOLOR e=6mm	ACESSO PRINCIPAL, CONSULTÓRIO, SALA VACINA E FARMÁCIA
J-2	1,50 X 0,80 / 1,30	JANELA TIPO DE CORRER EM VIDRO TEMPERADO INCOLOR e=6mm	COPA
B-1	0,60 X 0,40 / 1,70	BALANCIM TIPO BASCULANTE EM VIDRO TEMPERADO INCOLOR	BANHEIRO

QUADRO DE AMBIENTES	ÁREA
PÁTIO----------	12,56m²
RECEPÇÃO----------	18,72m²
FARMÁCIA----------	09,00m²
CONSULTÓRIO----------	09,00m²
SALA DE VACINA----------	08,40m²
COPA----------	05,04m²
BANHEIRO----------	12,56m²
ÁREA ÚTIL----------	75,28m²
ÁREA CONSTRUÍDA----------	77,60m²

OBSERVAÇÕES

- É IMPORTANTE SALIENTAR QUE AS COTAS IDENTIFICADAS EM PROJETO PODEM NÃO CONDIZER COM A REALIDADE, SENDO, PORTANTO, IMPRESCINDÍVEL QUE A CONTRATADA PROVIDENCIE CHECAGEM "IN LOCO" DAS DIMENSÕES REAIS, COMO OS DESNÍVEIS, E QUALQUER DÚVIDA OU IMPECÍLIO EXECUTIVO SOLICITAR ORIENTAÇÃO DA FISCALIZAÇÃO.

- A APLICAÇÃO DOS MATERIAIS ESPECIFICADOS DEVERÁ OBEDECER ESTRITAMENTE AS RECOMENDAÇÕES DO FABRICANTE E AS NORMAS TÉCNICAS EM VIGOR

- AS ESTRUTURAS DE APOIO DA COBERTURA E DEFUNDAÇÃO SERÃO DIMENSIONADAS POR PROFISSIONAL HABILITADO PARA CÁLCULO DE ESTRUTURA DE CONCRETO E METÁLICA, COM ART REGISTRADA NO CREA

- AS COTAS DE NÍVEIS DEVERÃO SER LEVANTADAS NO LOCAL E PREVISTAS AS ADAPTAÇÕES NECESSÁRIAS PARA OBEDIÊNCIA DA NBR 9050 PARA RAMPA DE ACESSO DE PORTADORES DE NECESSIDADES ESPECIAIS.

- TODOS OS SEVIÇOS/PROJETOS COMPLEMENTARES NECESSÁRIOS PARA A EXECUÇÃO DA OBRA SERÃO DE RESPONSABILIDADE DA CONTRATADA

ÍNDICE DE PRANCHAS

01/06 - PLANTA BAIXA

02/06 - PL. COBERTURA

03/06 - CORTES AA'/BB'

04/06 - FACHADAS

05/06 - FACHADAS

OBRA: CONSTRUÇÃO DE POSTO DE SAÚDE DO MATUTI MELOS

ENDEREÇO: Zona rural - Breves

REQUERENTE: Secretaria Municipal de Saúde - SEMSA/PMB

Técnico Responsável: MARCIA CRISTINA FREITAS DA CAMARA:29365465249 — Assinado de forma digital por MARCIA CRISTINA FREITAS DA CAMARA:29365465249

ESCALA: INDICADA

ÓRGÃO EXECUTOR: PREFEITURA MUNICIPAL DE BREVES

DATA:

FOLHA: 01/08 ARQUITETÔNICO

DESENHO: PLANTA BAIXA

PROJETO:

ÁREA: CONSTRUÍDA: 77,60m²

DATA: janeiro/2026