



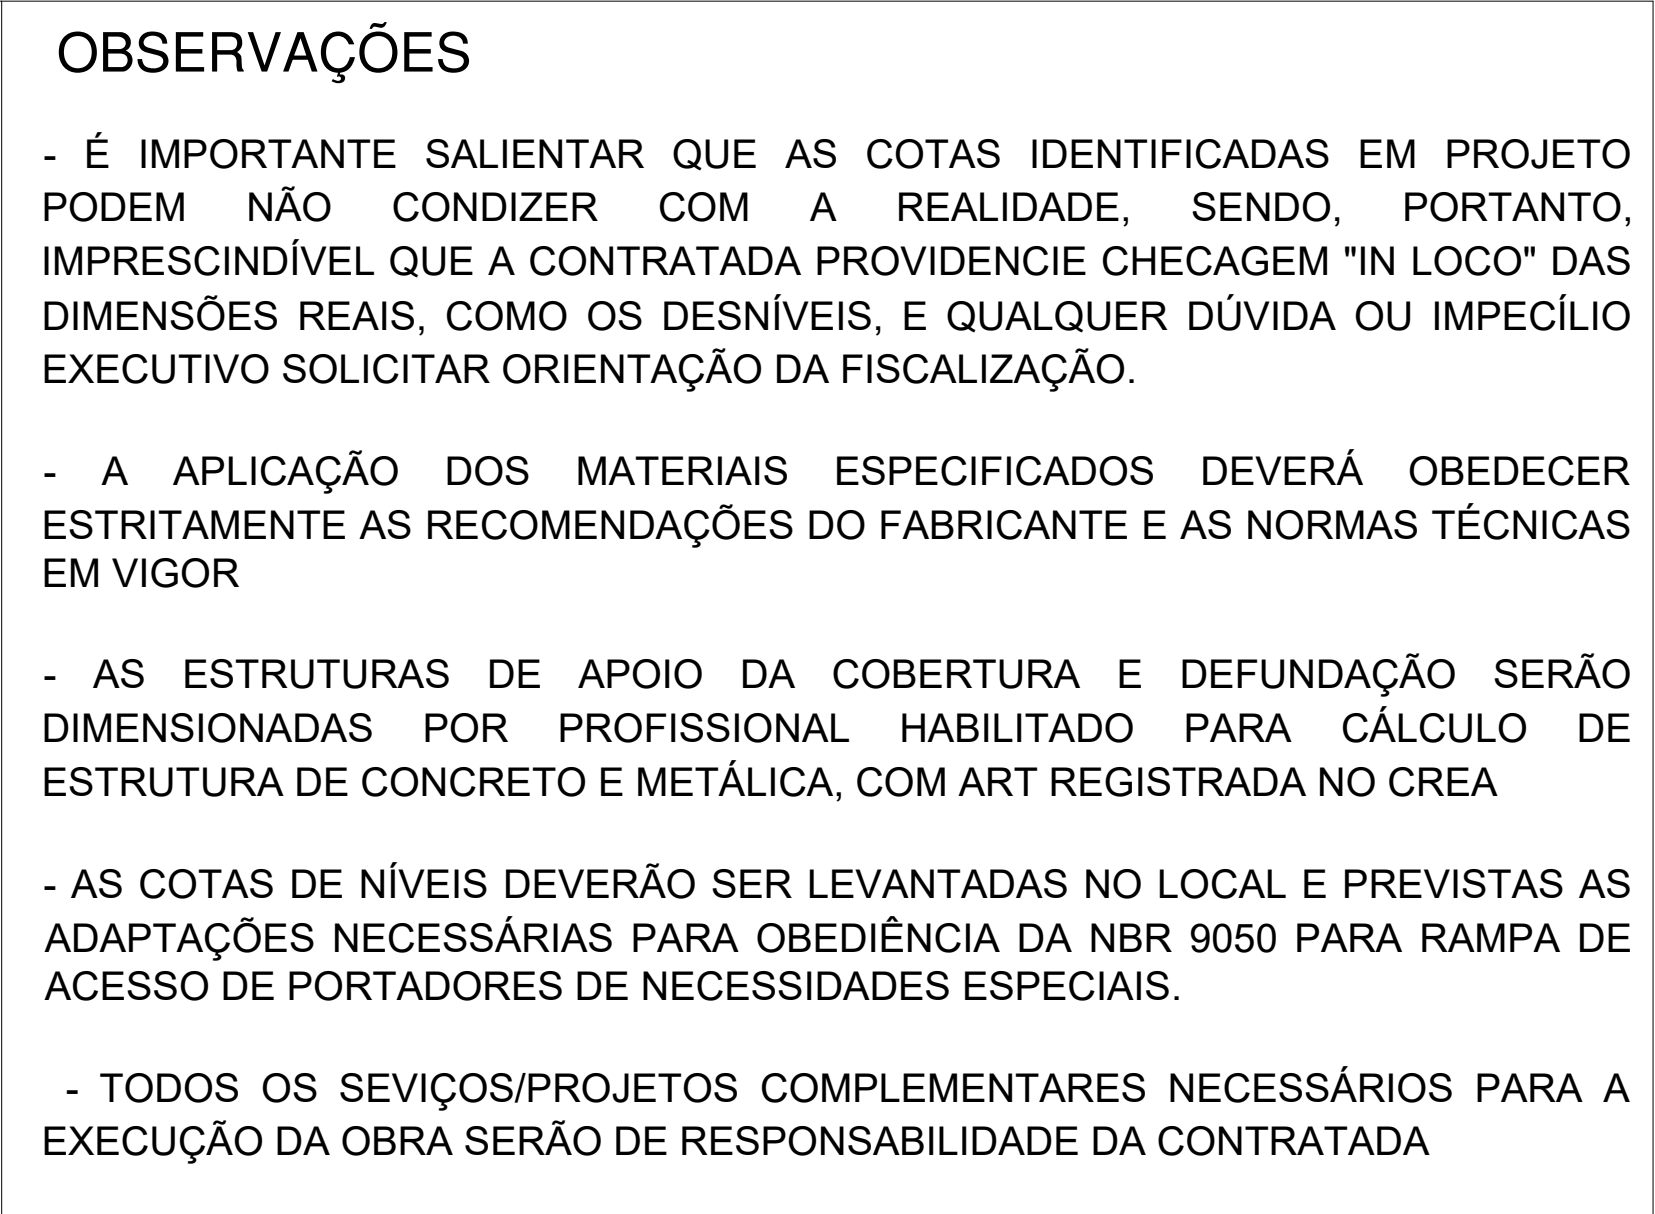

ESCALA 1:75

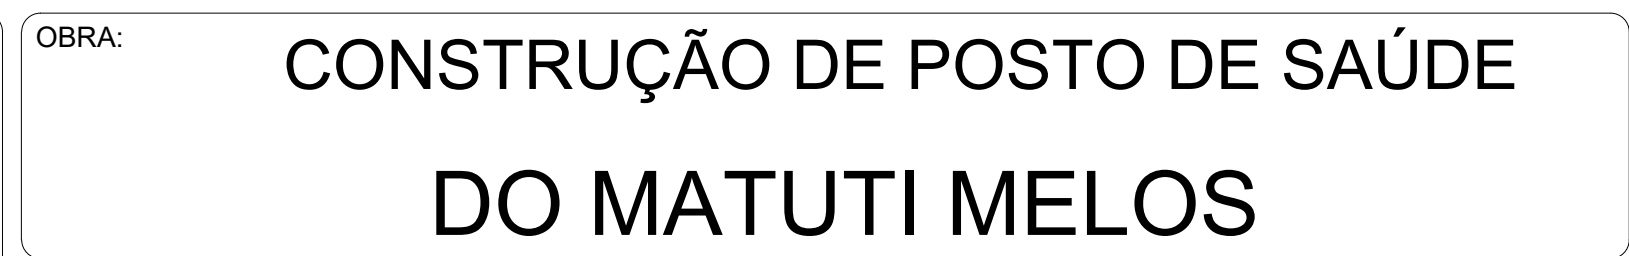

ENDEREÇO: Zona rural - Breves

REQUERENTE:

Secretaria Municipal de Saúde - SEMSA/PMB

ÓRGÃO EXECUTOR:

PREFEITURA MUNICIPAL DE BREVES

ESCALA: **INDICADA**

DESENHO: **FACHADA LATERAL DIREITA**

PROJETO:

ÁREA:
CONSTRUÍDA: 77,60m²

DATA:
janeiro/2026

FOLHA: 06/08

ARQUITETÔNICO