
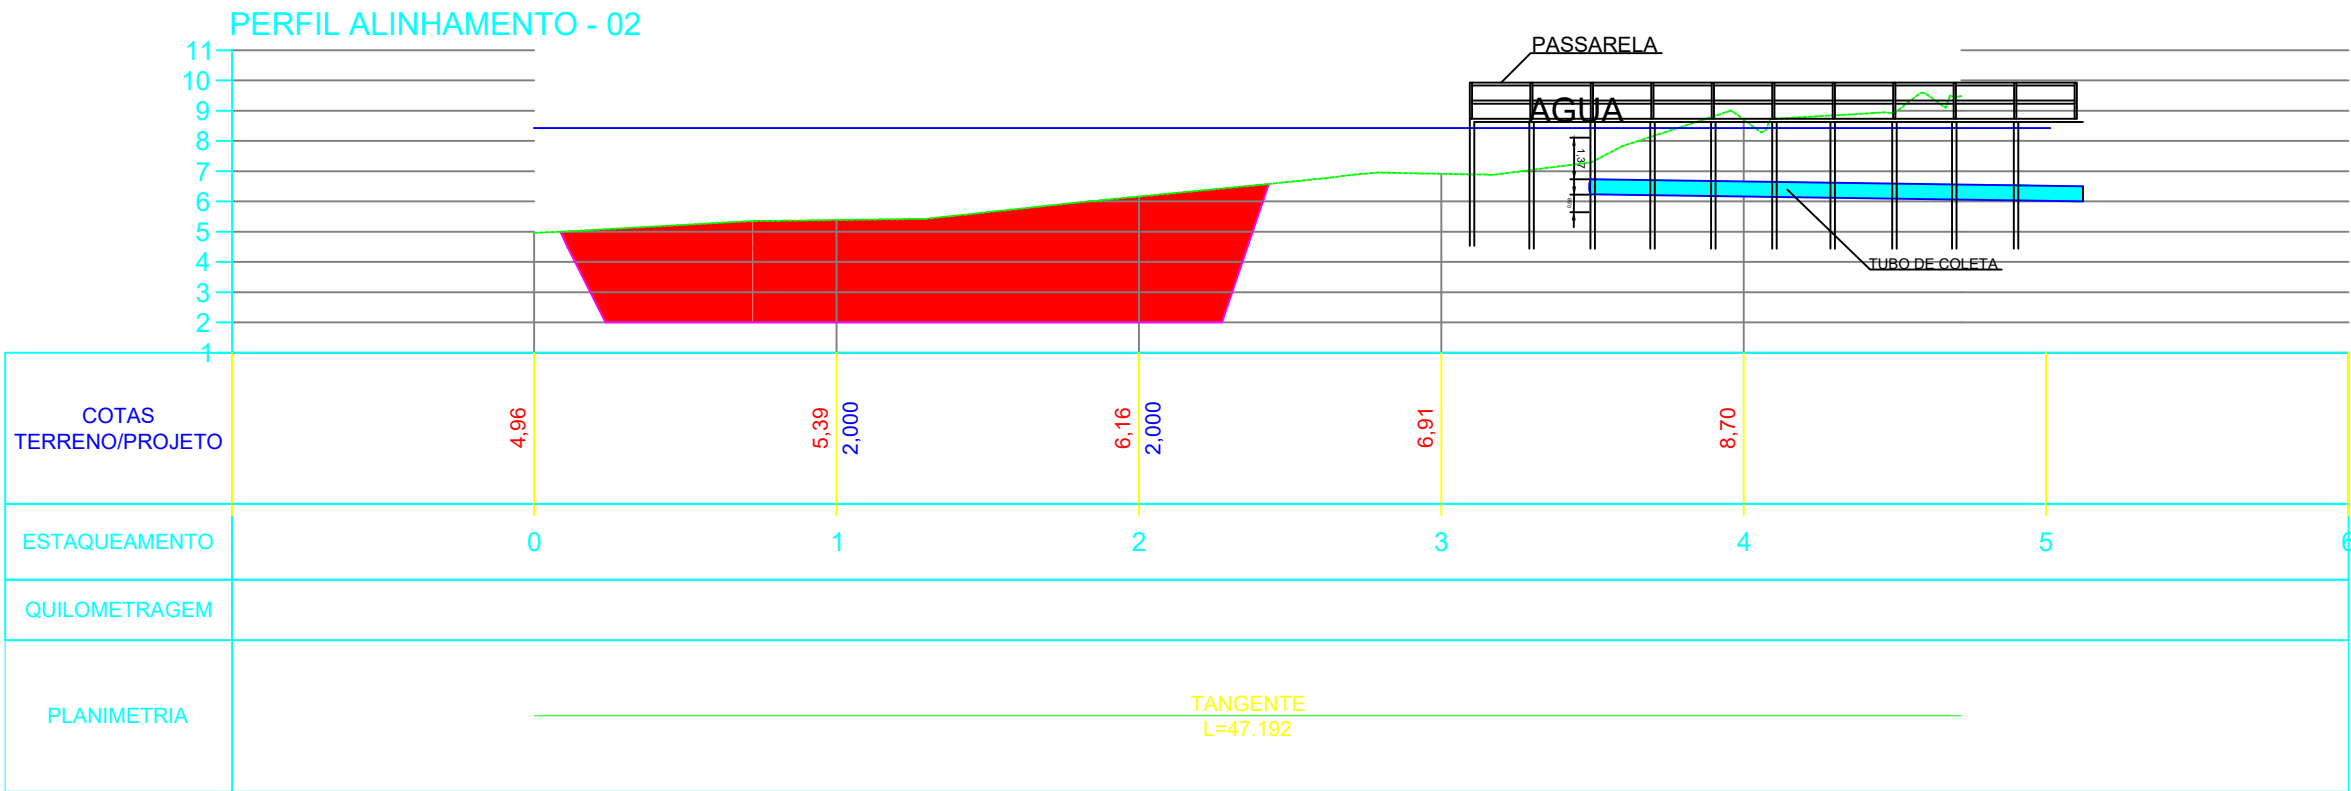


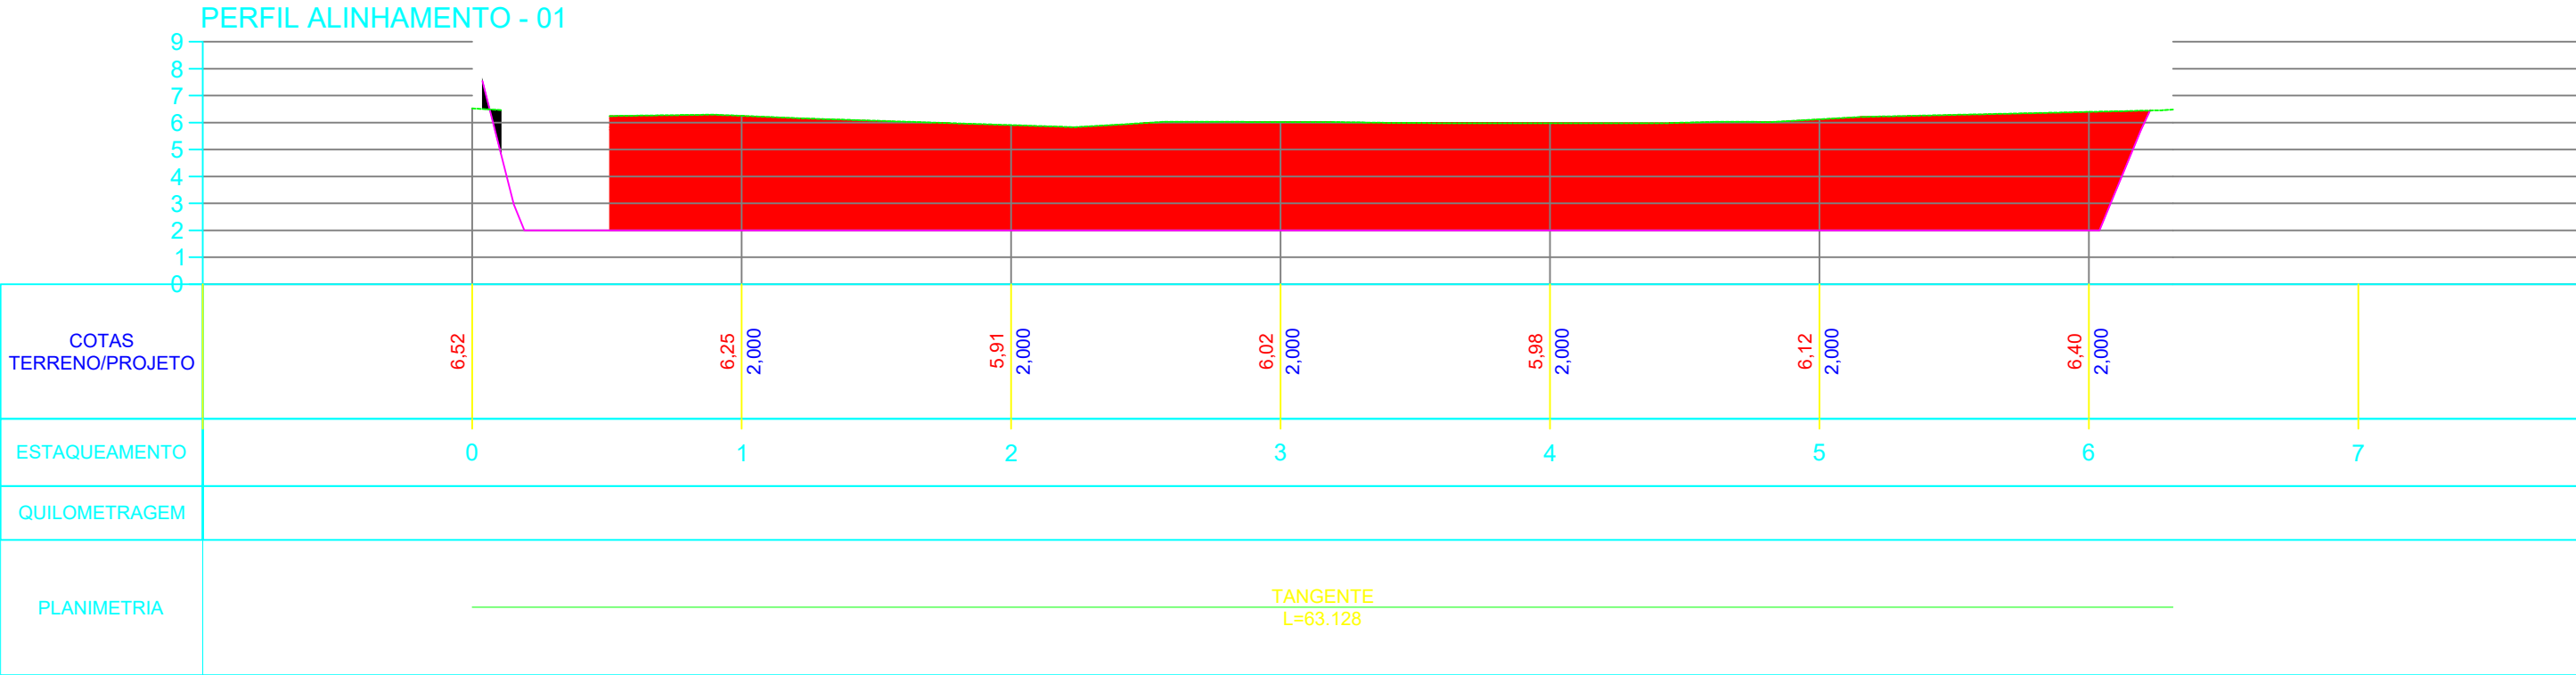

QUADRO RESUMO

ÁREA DE ESCAVAÇÃO

NIVEL D'ÁGUA

RESPONSÁVEL TÉCNICO:

ANDERSON M. DOUGLAS
CREA 078.108-2

PROJETO:

PREFEITURA DE
BALNEÁRIO RINCÃO

OBRA:

PROJETO DE DESASSOREAMENTO- ÁREA DE CAPITAÇÃO E.T.A.
PERFIL TRANSVERSAL E LONGITUDINAL

REQUERENTE:

MUNICÍPIO DE BALNEÁRIO RINCÃO
SECRETARIA DE INFRAESTRUTURA E SERVIÇOS PÚBLICOS

ÁREA DE DRAGAGEM

PROJETO/DESENHO:
ANDERSON M. DOUGLAS

ESCALAS:
1/250

TOPOGRAFIA:
Anderson Moreira Douglas

DATA:
JUNHO/2025

ESTACA:

PRANCHA:
02/04