


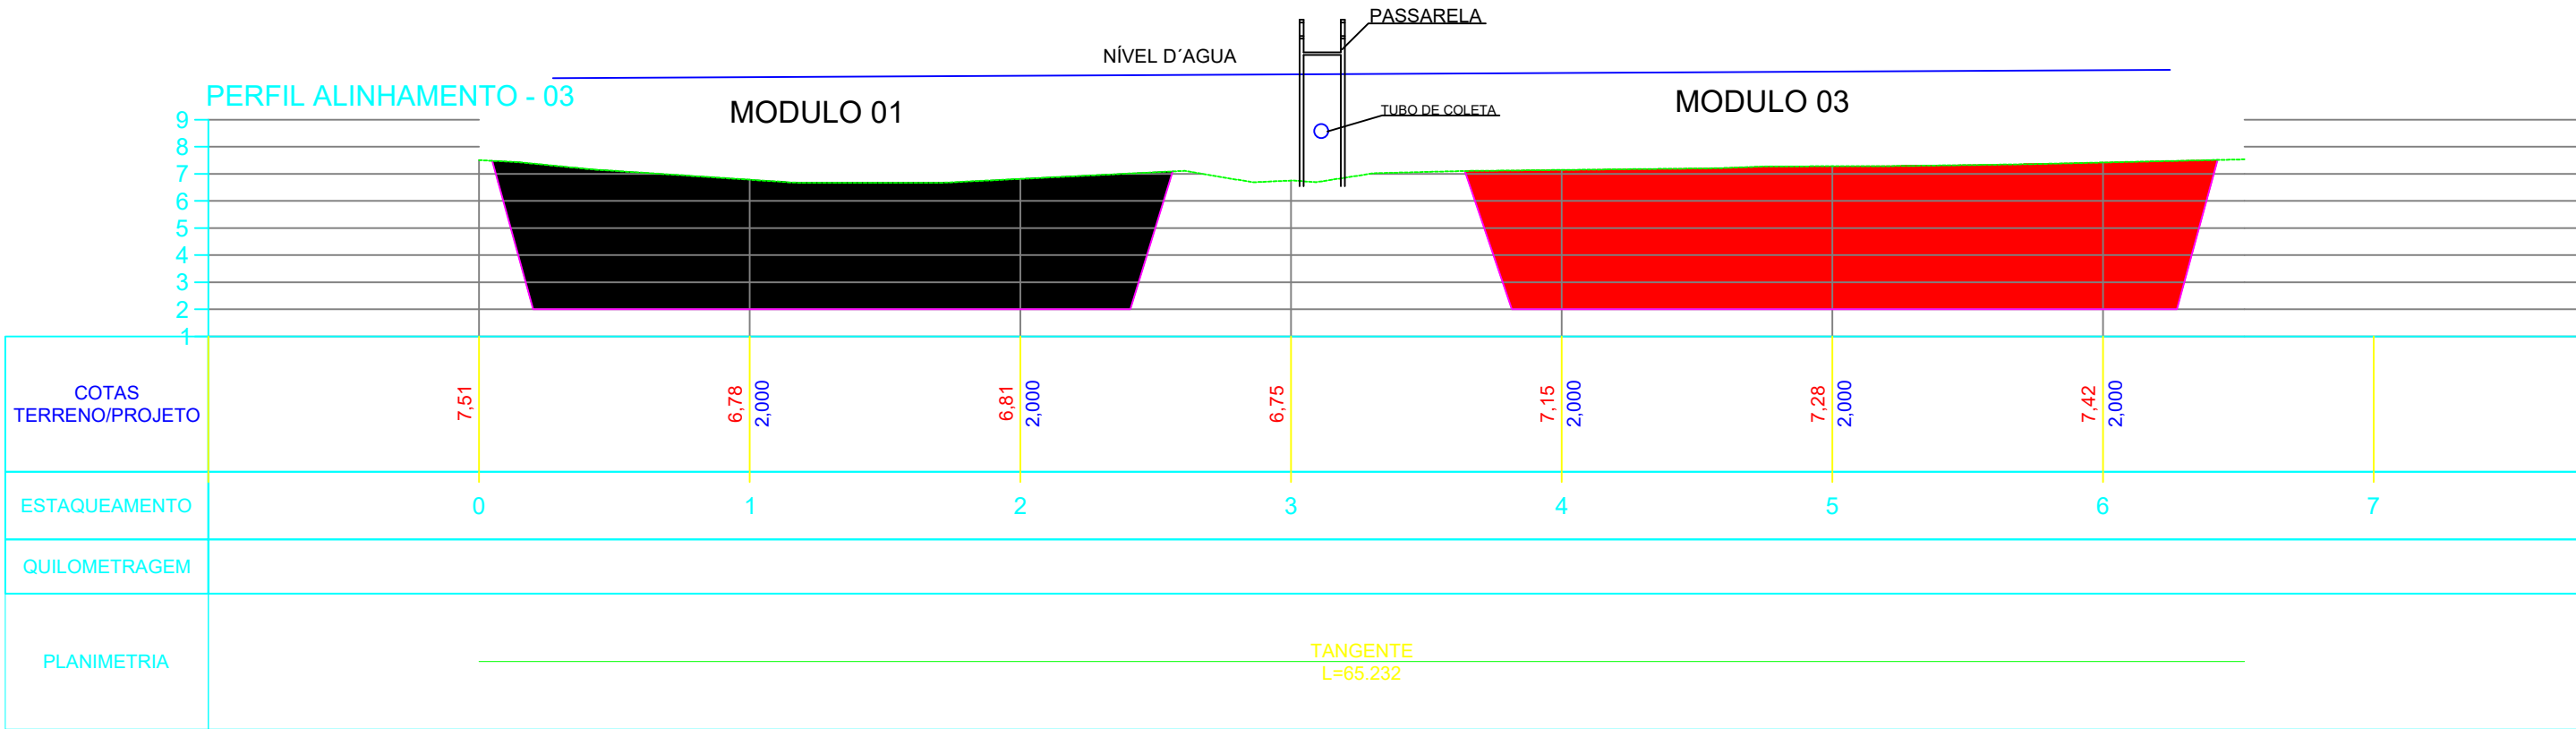

QUADRO RESUMO	ÁREA DE ESCAVAÇÃO NÍVEL D'ÁGUA	RESPONSÁVEL TÉCNICO:	PROJETO:	OBRA:				
				PROJETO DE DESASSOREAMENTO- ÁREA DE CAPITAÇÃO E.T.A.				
				PERFIL TRANSVERSAL E LONGITUDINAL				
				REQUERENTE:				
		ANDERSON M. DOUGLAS CREA 078.108-2	PREFEITURA DE BALNEÁRIO RINCÃO	MUNICÍPIO DE BALNEÁRIO RINCÃO				
				SECRETARIA DE INFRAESTRUTURA E SERVIÇOS PÚBLICOS				
				ÁREA DE DRAGAGEM				
			PROJETO/DESENHO: ANDERSON M. DOUGLAS	ESCALAS: 1/250	TOPOGRAFIA: Anderson Moreira Douglas	DATA: JUNHO/2025	ESTACA:	PRANCHA: 03/04