



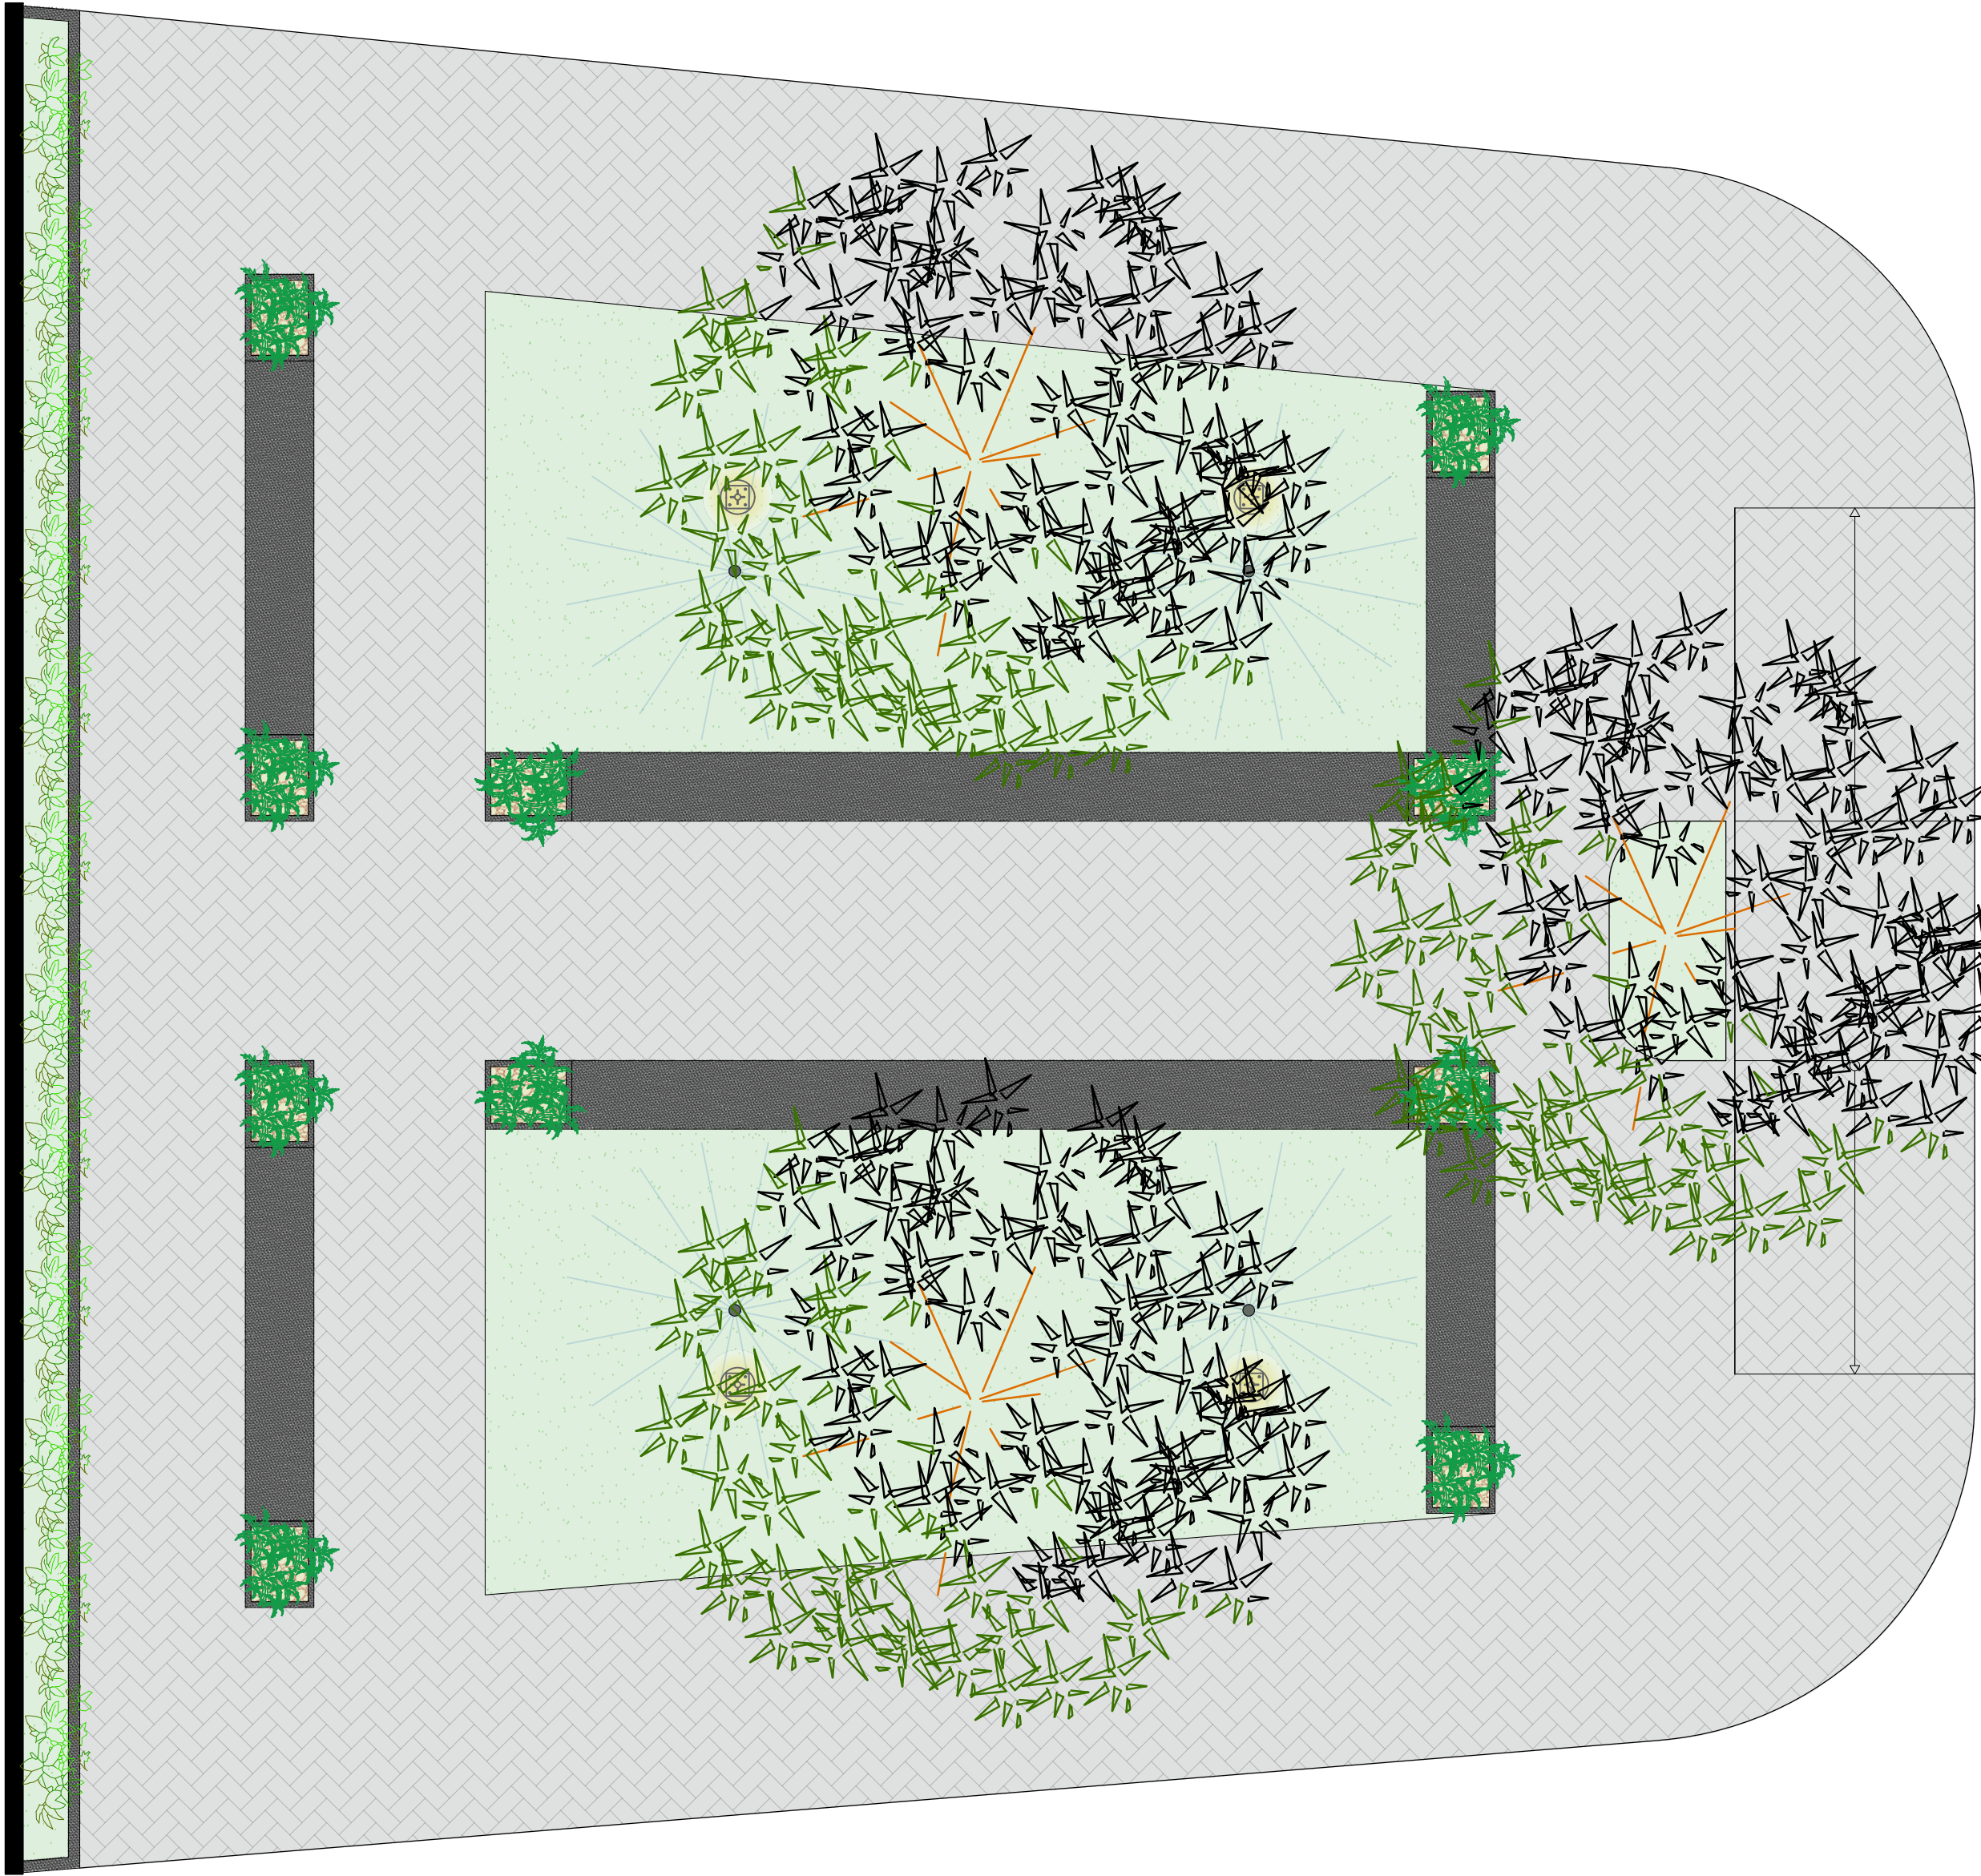

PLANTA HUMANIZADA

Escala 1/50

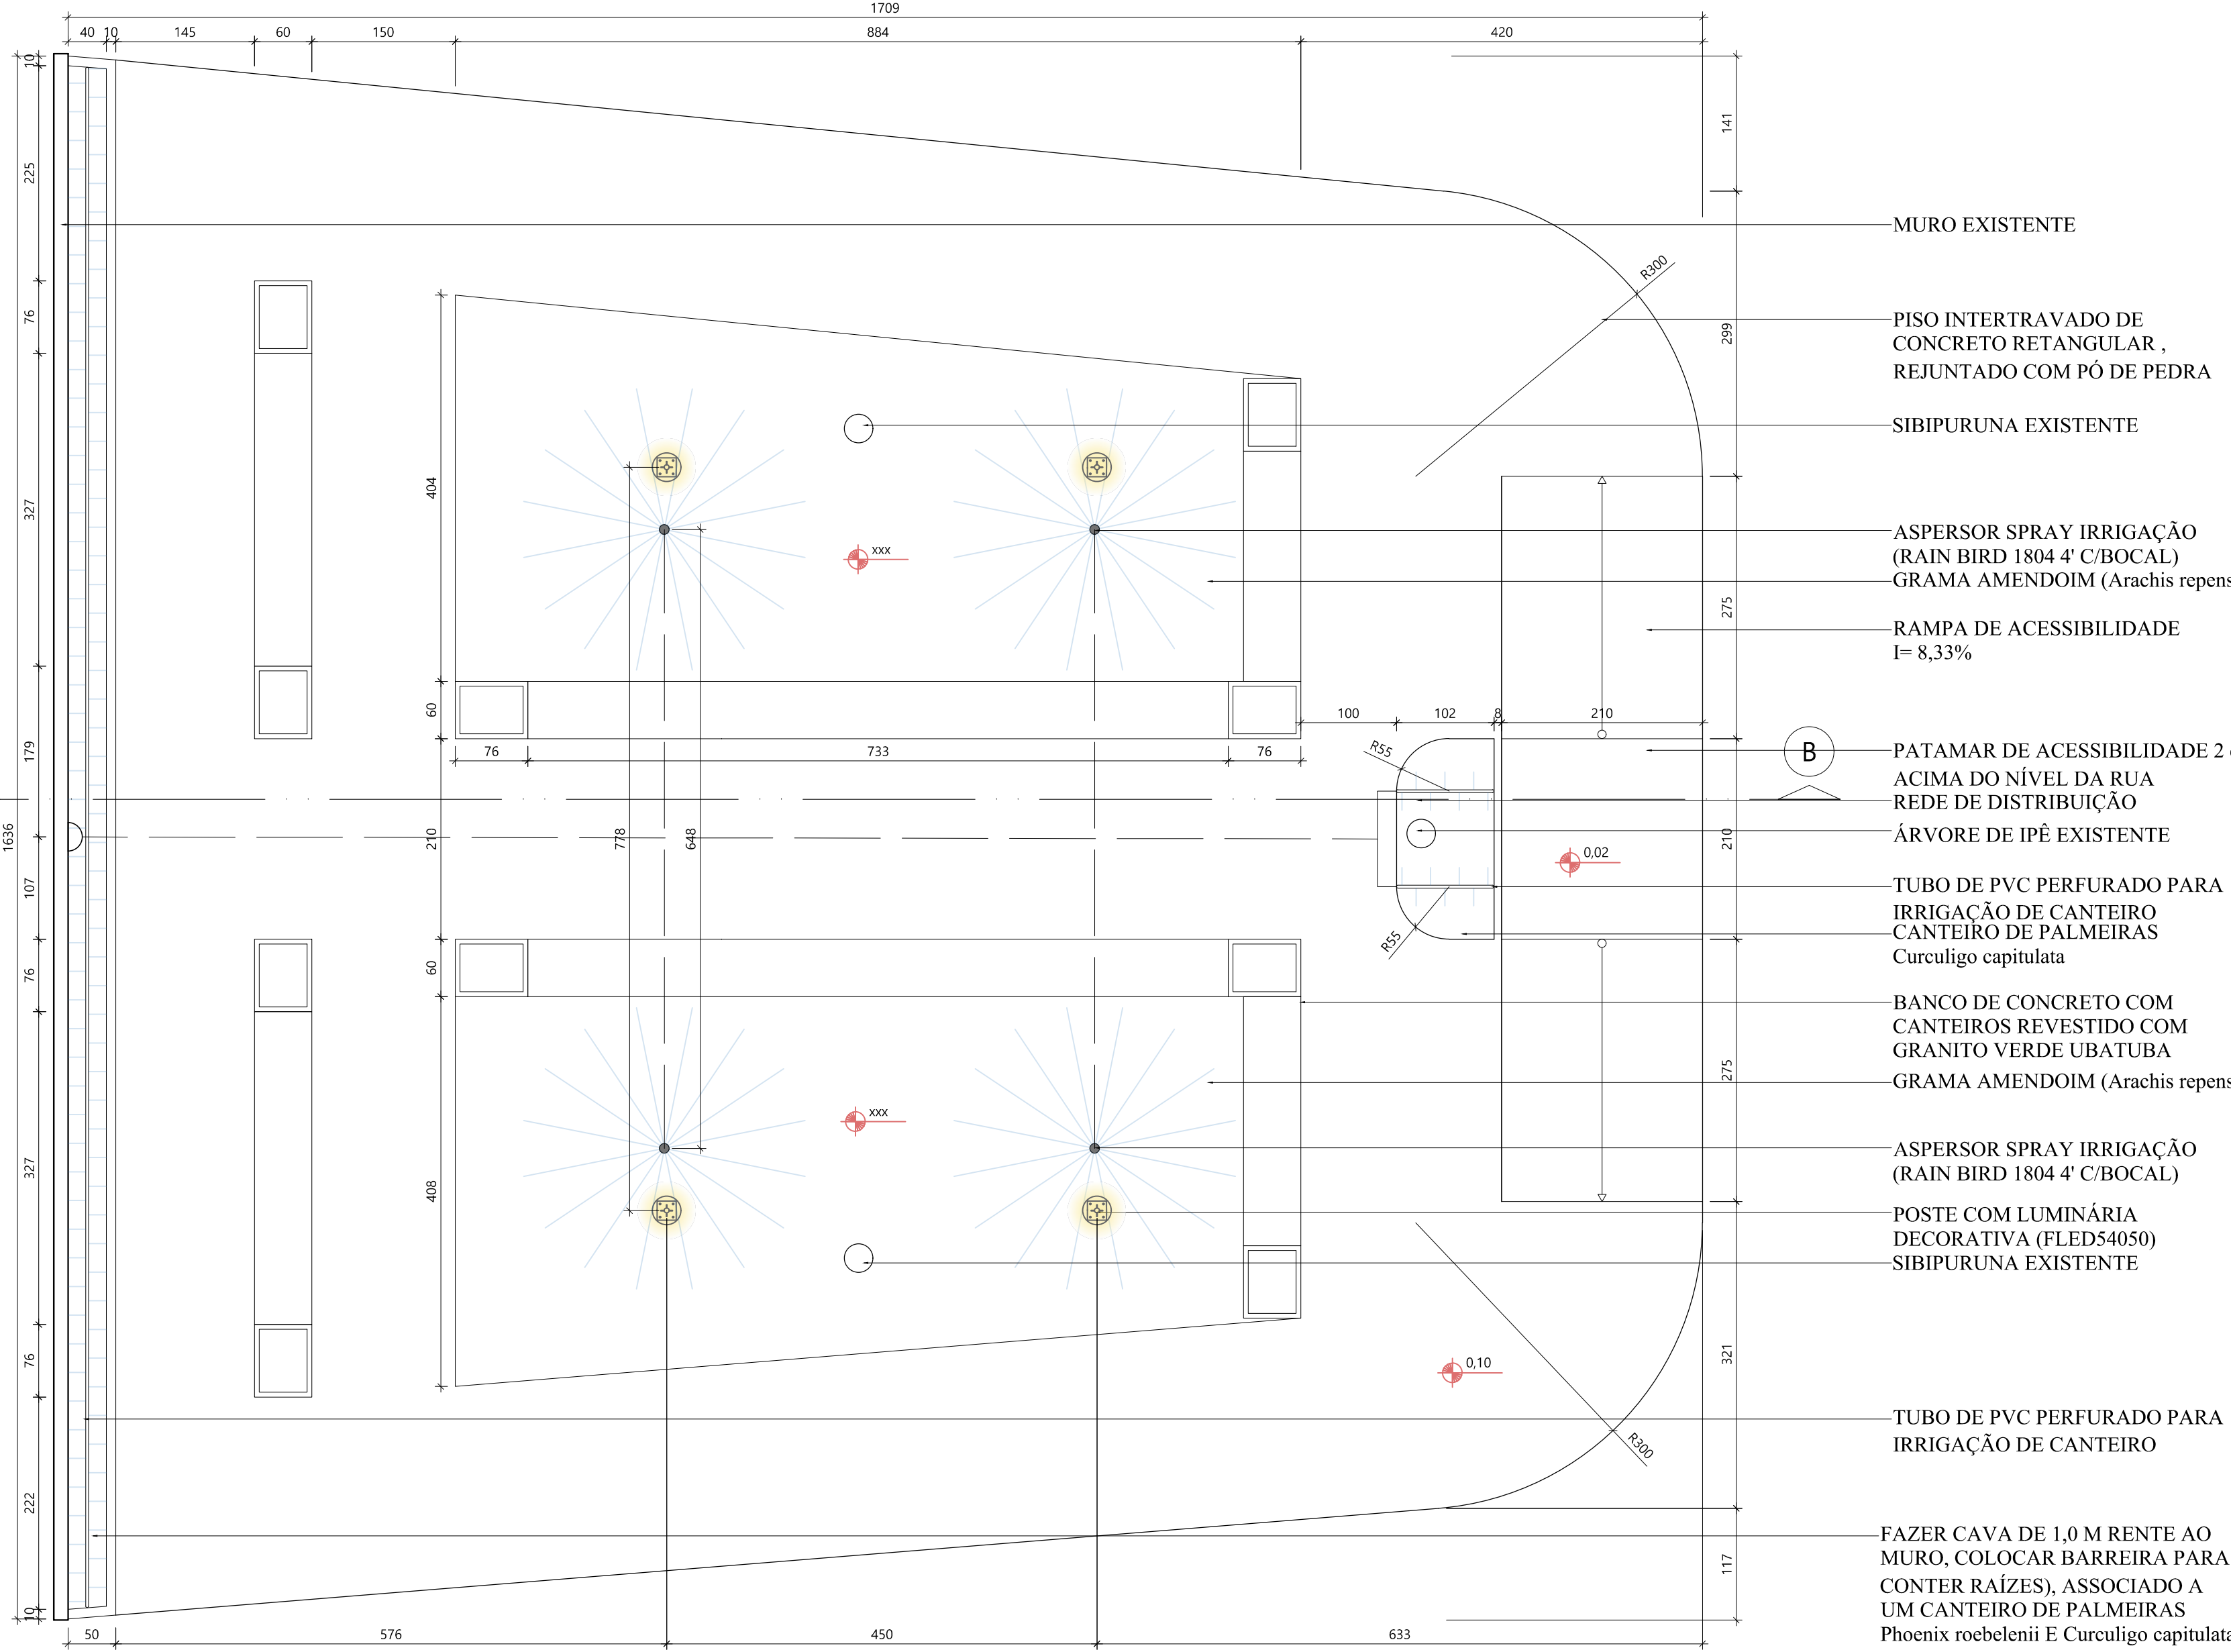


PLANTA TÉCNICA

Escala 1/50




MAPA DE LOCALIZAÇÃO

Escala 1/50

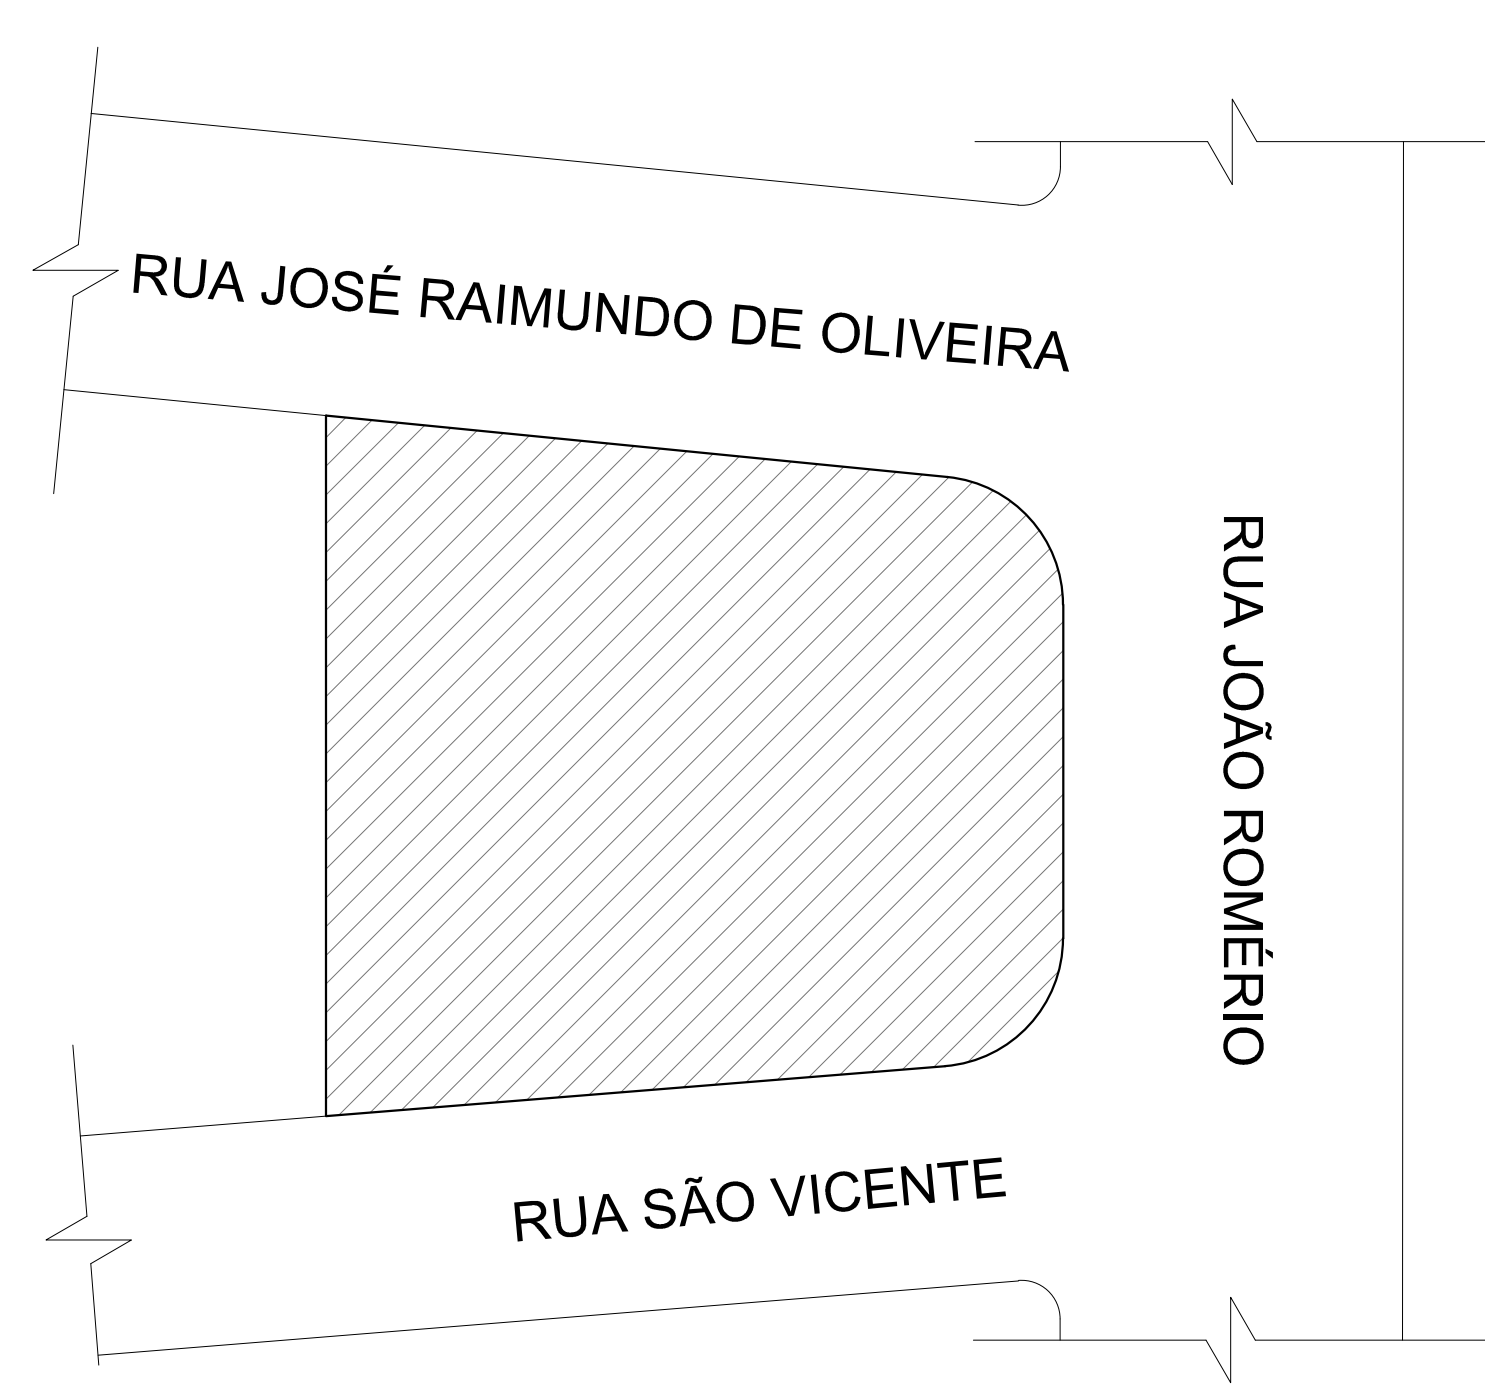

MEMORIAL BOTÂNICO	
(Bignoniaceae), Jacarandá Mimoso -	
Jacaranda mimosifolia	
PALMEIRAS Phoenix roebelenii E	
Curculigo capitulata	
MOREIA	
GRAMA AMENDOIM	

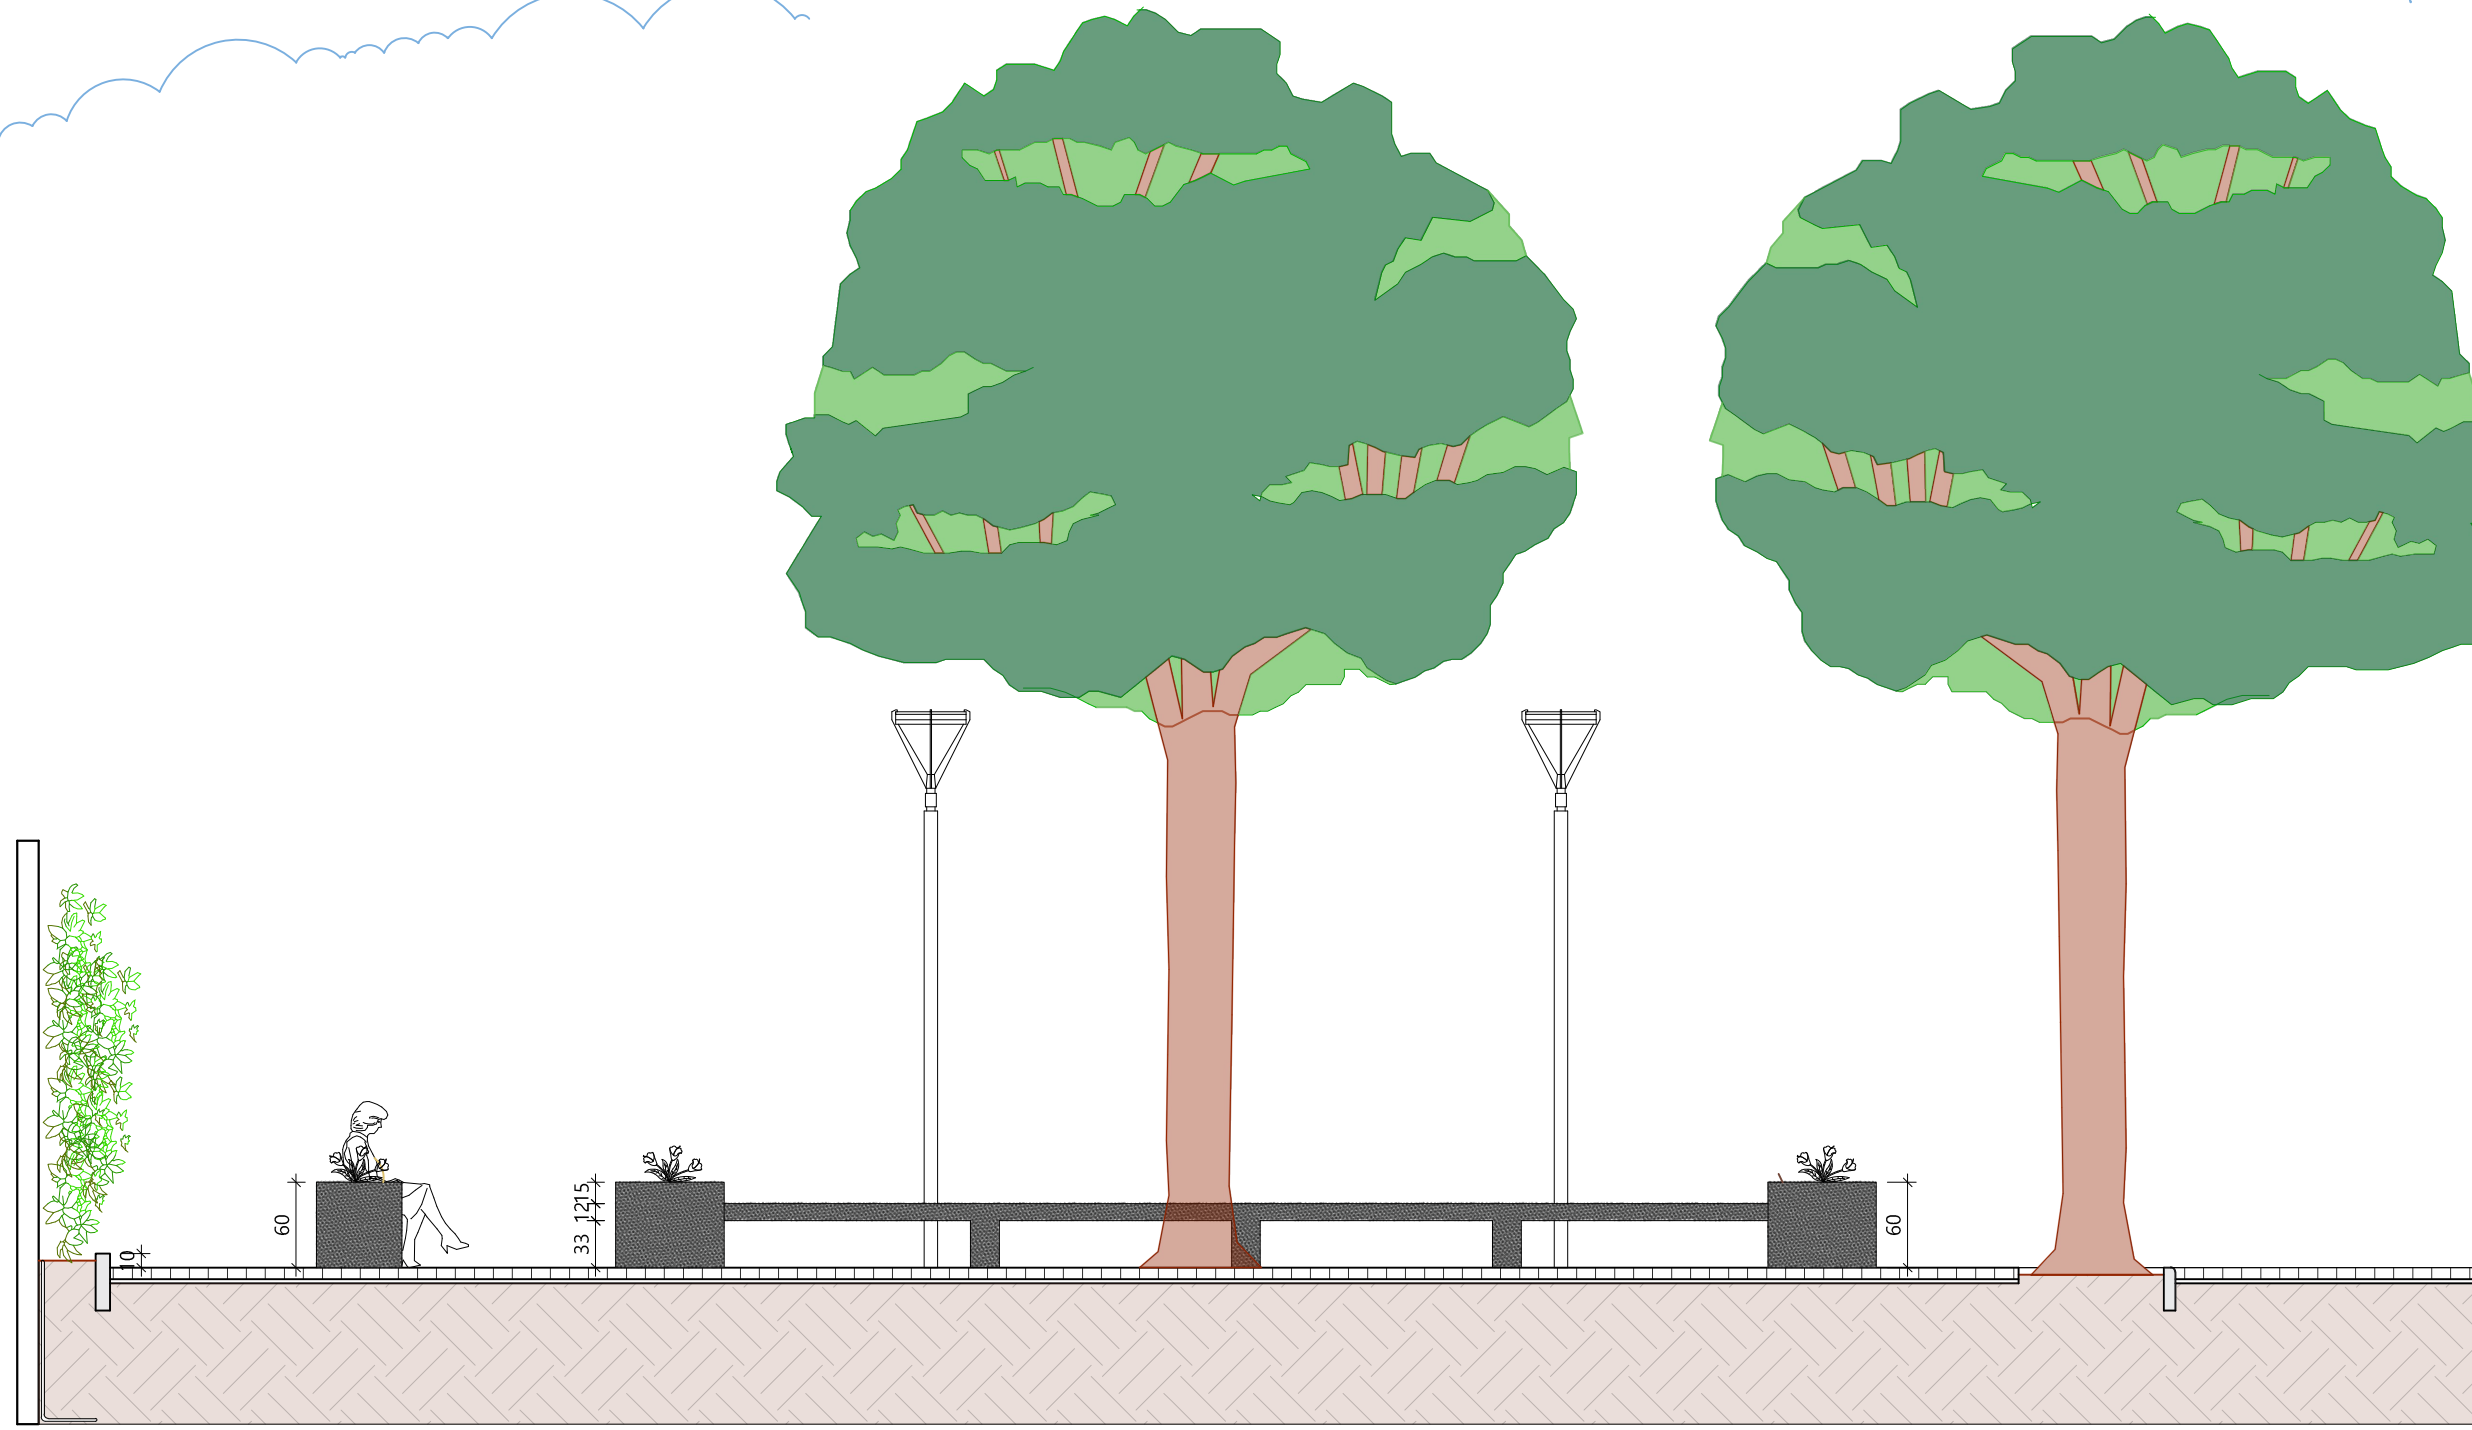


CORTE LONGITUDINAL

Escala 1/50



IMPLANTAÇÃO/SITUAÇÃO

Escala 1/250

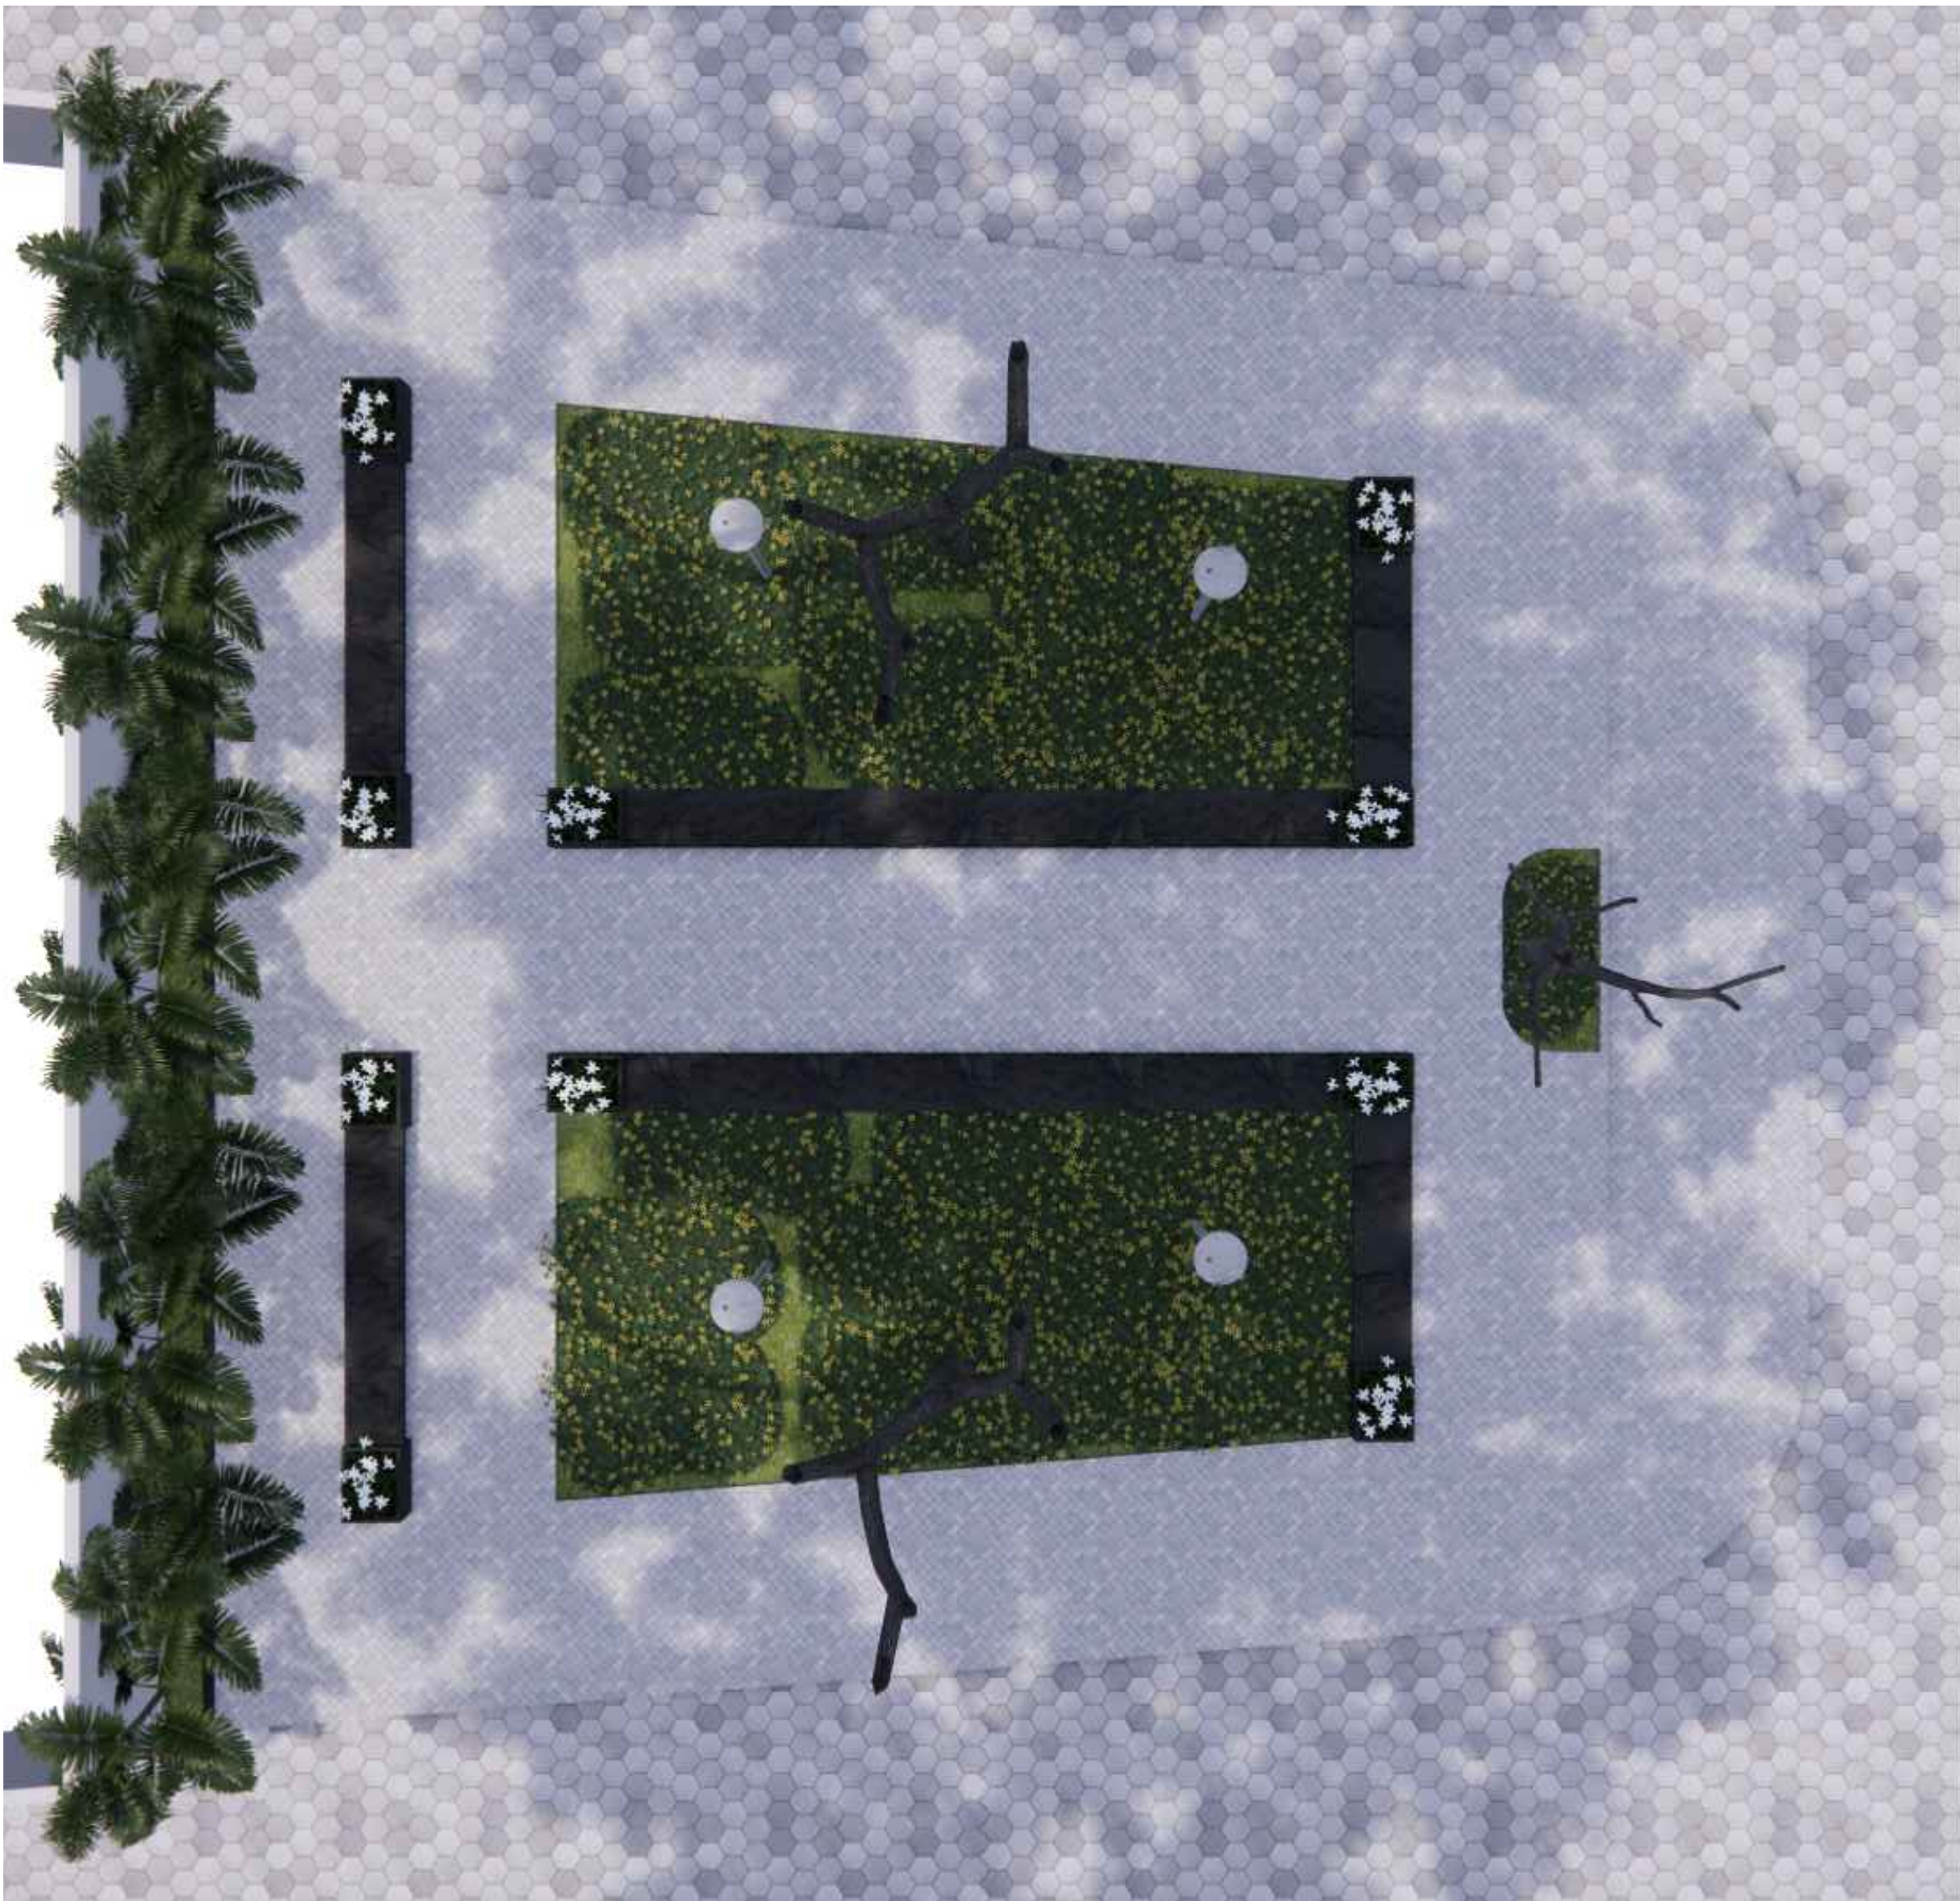

	PRAÇA ULISSES RODRIGUES	
	BUENÓPOLIS-MG	
	CONTEÚDO: PROJETO ARQUITETÔNICO	
	ÁREA UTILIZADA: 253,94 m²	
RESPONSÁVEIS TÉCNICOS		
MARÇO - 2025 PRANCHA 1 1		
ARQUITETO E URBANISTA: KENNEDY GILBERTO RIBEIRO SILVA - CAU/MG - A262251 JOSE ALVES - PREFEITO MUNICIPAL RESPONSÁVEL LEGAL		
OBSERVAÇÕES:		