
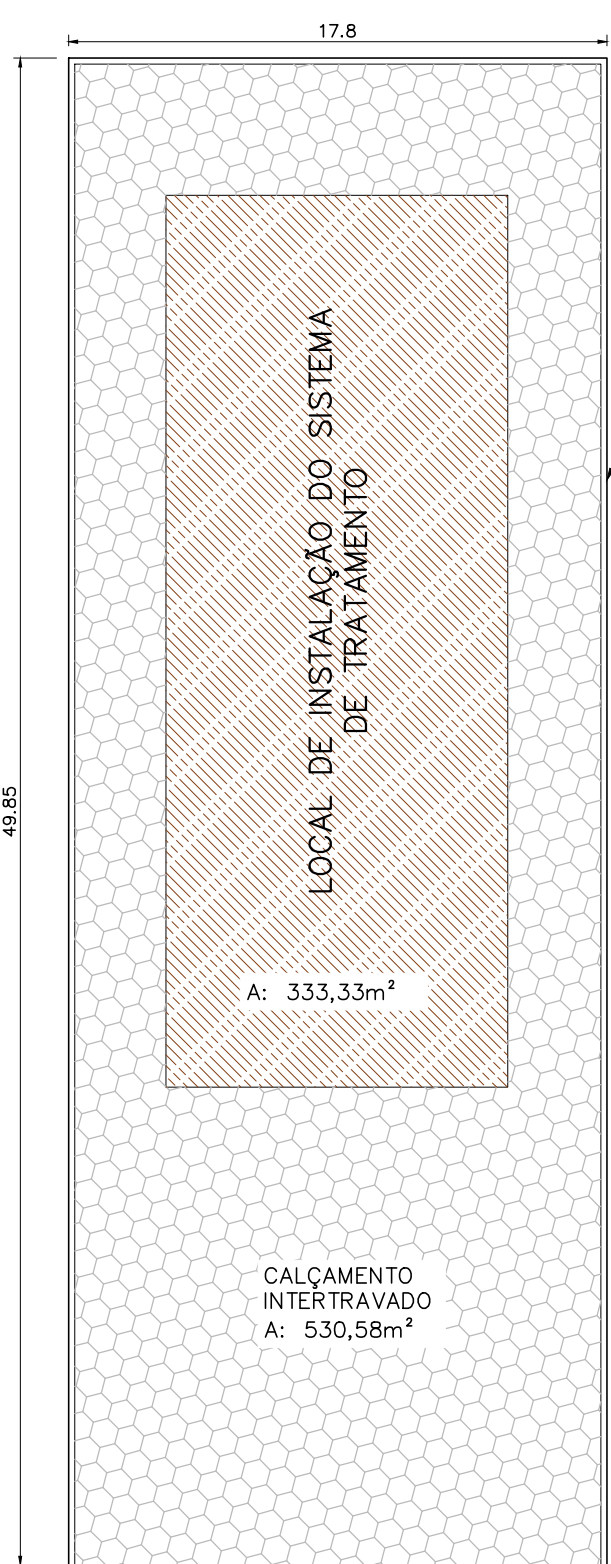


01 LAYOUT E LOCAÇÃO

ESCALA 1:200

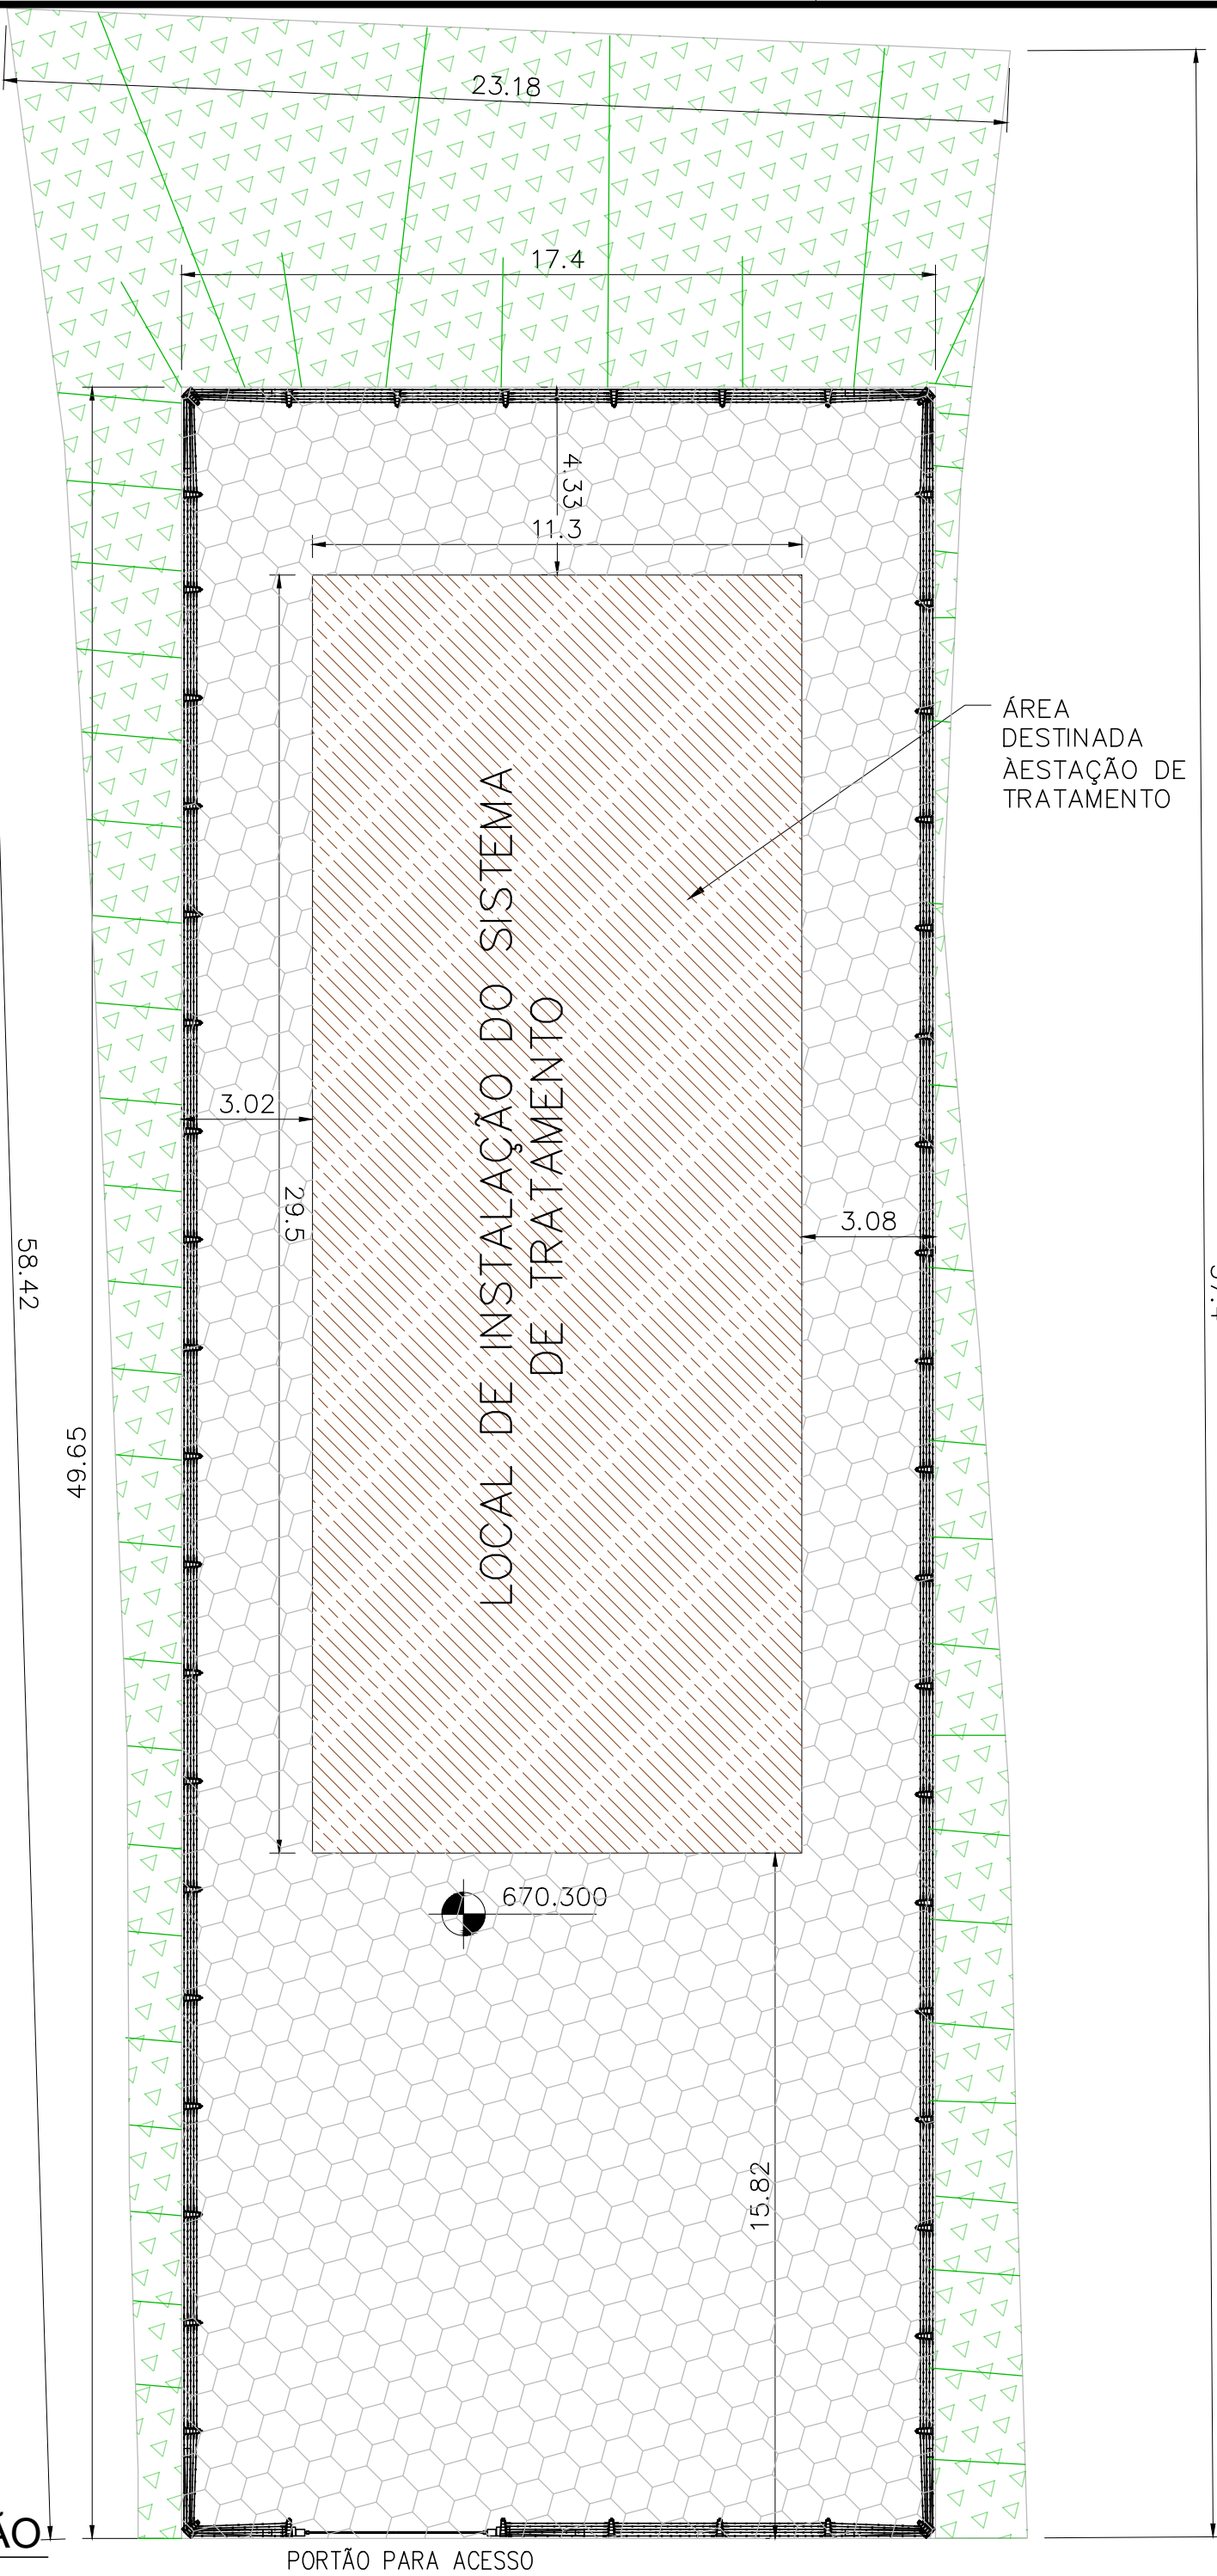


02 PLANTA DE PISO

ESCALA 1:250

| LEGENDA   |                                      |         |            |
|-----------|--------------------------------------|---------|------------|
| INDICAÇÃO | DESCRIÇÃO                            | UNIDADE | QUANTIDADE |
|           | CAÇAMENTO EM PISO BLOQUETE SEXTAVADO | M2      | 530,58     |
|           | ÁREA DE GRAMA DOS TALUDES            | M2      | 322,92     |
|           | CERCAMENTO DO ENTORNO                | M       | 130,00     |
|           | PORTÃO DE ACESSO AO LOCAL            | UN      | 1          |
|           | MEIO-FIO DE TRAVAMENTO               | M       | 116,70     |

LOCALIZAÇÃO

MAPA CIDADE JOAQUIM FELÍCIO

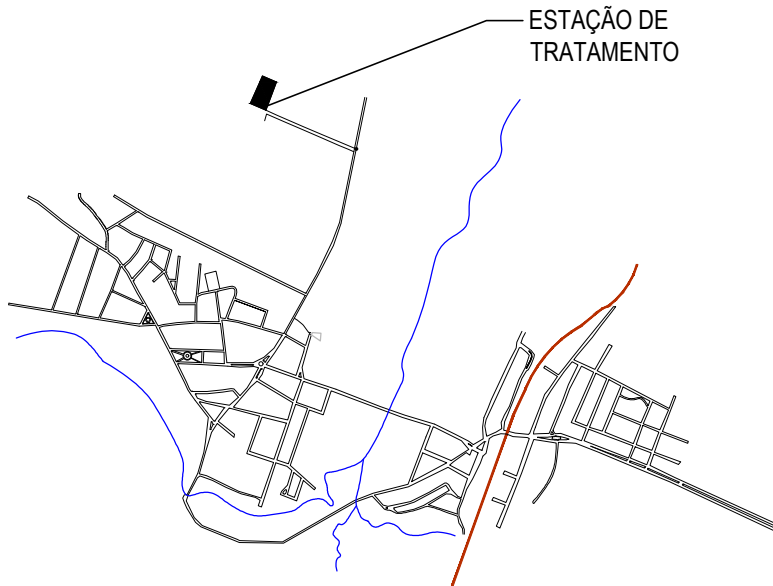

NOTAS

1 - Dimensões em metro, elevações em metro, diâmetros em milímetro, exceto onde indicado de outra forma;

CONTRATADA:

CIDADES INTELIGENTES  
SERVIÇOS LTDA

CNPJ Nº: 43.101.003/0001-24  
RUA DEZ, Nº 250, COND. PAMP. TENIS RESIDENCE, BAIRRO  
JARAGUA  
MONTES CLAROS/MG - CEP: 39404-208

CONTRATANTE:



CNPJ Nº: 17.694.878/0001-77  
AVENIDA GETÚLIO VARGAS, Nº 14 - CENTRO  
JOAQUIM FELÍCIO/MG - CEP: 39300-000

RESPONSÁVEL TÉCNICO:

GERALDO DIAS PEREIRA JUNIOR  
CREA-MG 248.562/D

RESPONSÁVEL LEGAL:

PREFEITO MUNICIPAL DE MUNICÍPIO

CONSTRUÇÃO DE ESTAÇÃO ELEVATÓRIA E ESTAÇÃO DE  
TRATAMENTO DE ESGOTAMENTO SANITÁRIO

DESCRIÇÃO: ETE  
ÁREA DE CONSTRUÇÃO  
LAYOUT E PLANTA DE PISO

ÁREA TOTAL: 863,91 M²  
TIPO DE EDIFICAÇÃO: ETE

ENDEREÇO DA OBRA: SEDE DO MUNICÍPIO DE JOAQUIM FELÍCIO  
MUNICÍPIO/COMUNIDADE: JOAQUIM FELÍCIO/MG

DATA INICIAL: 1 DE SETEMBRO DE 2023  
DATA DA REV.: 27/02/2025

REFERÊNCIA DO PROJETO: 2540

ESCALA: INDICADAS

Nº REVISÃO: 01

01/03

URBANIZAÇÃO