


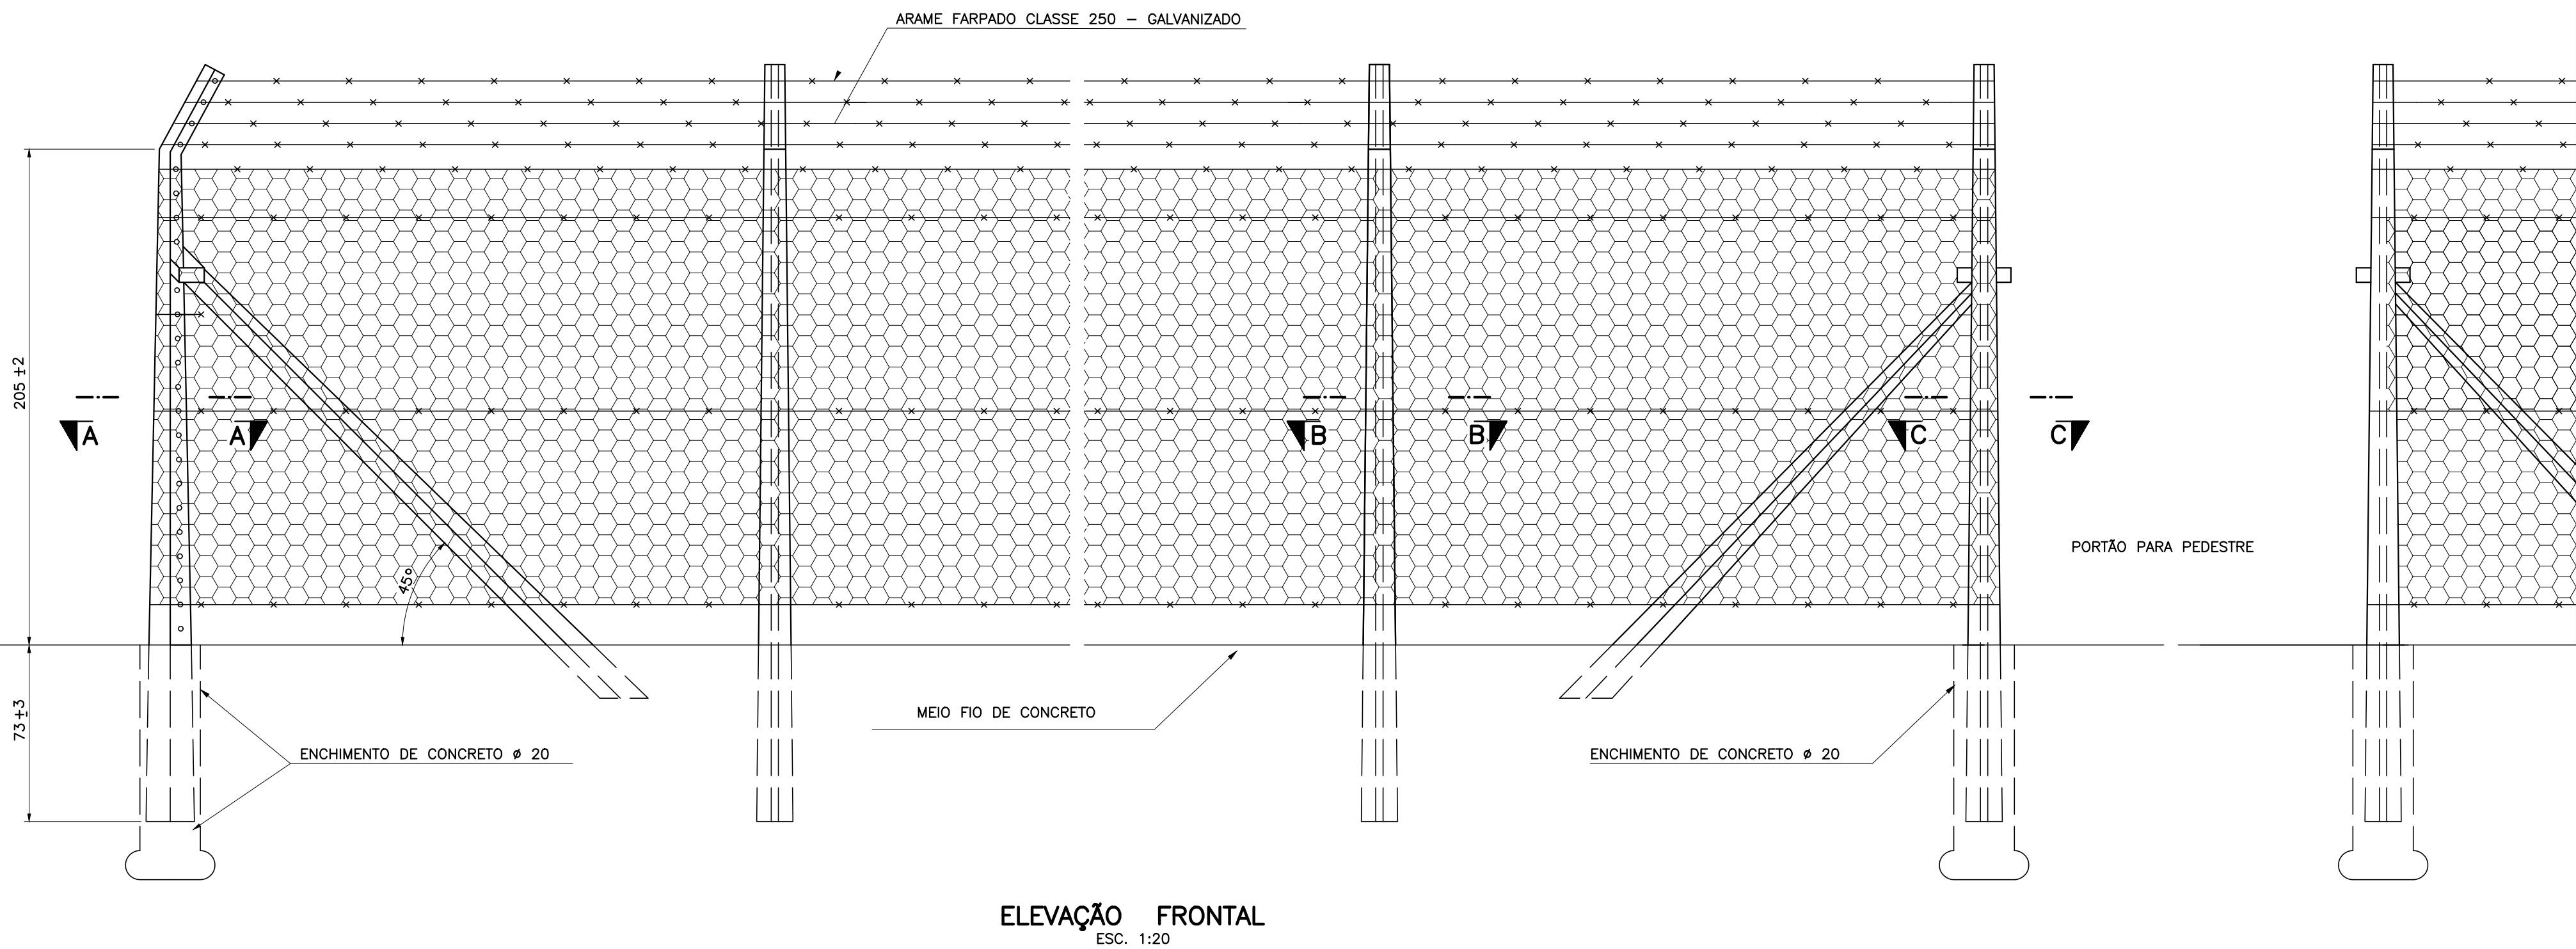


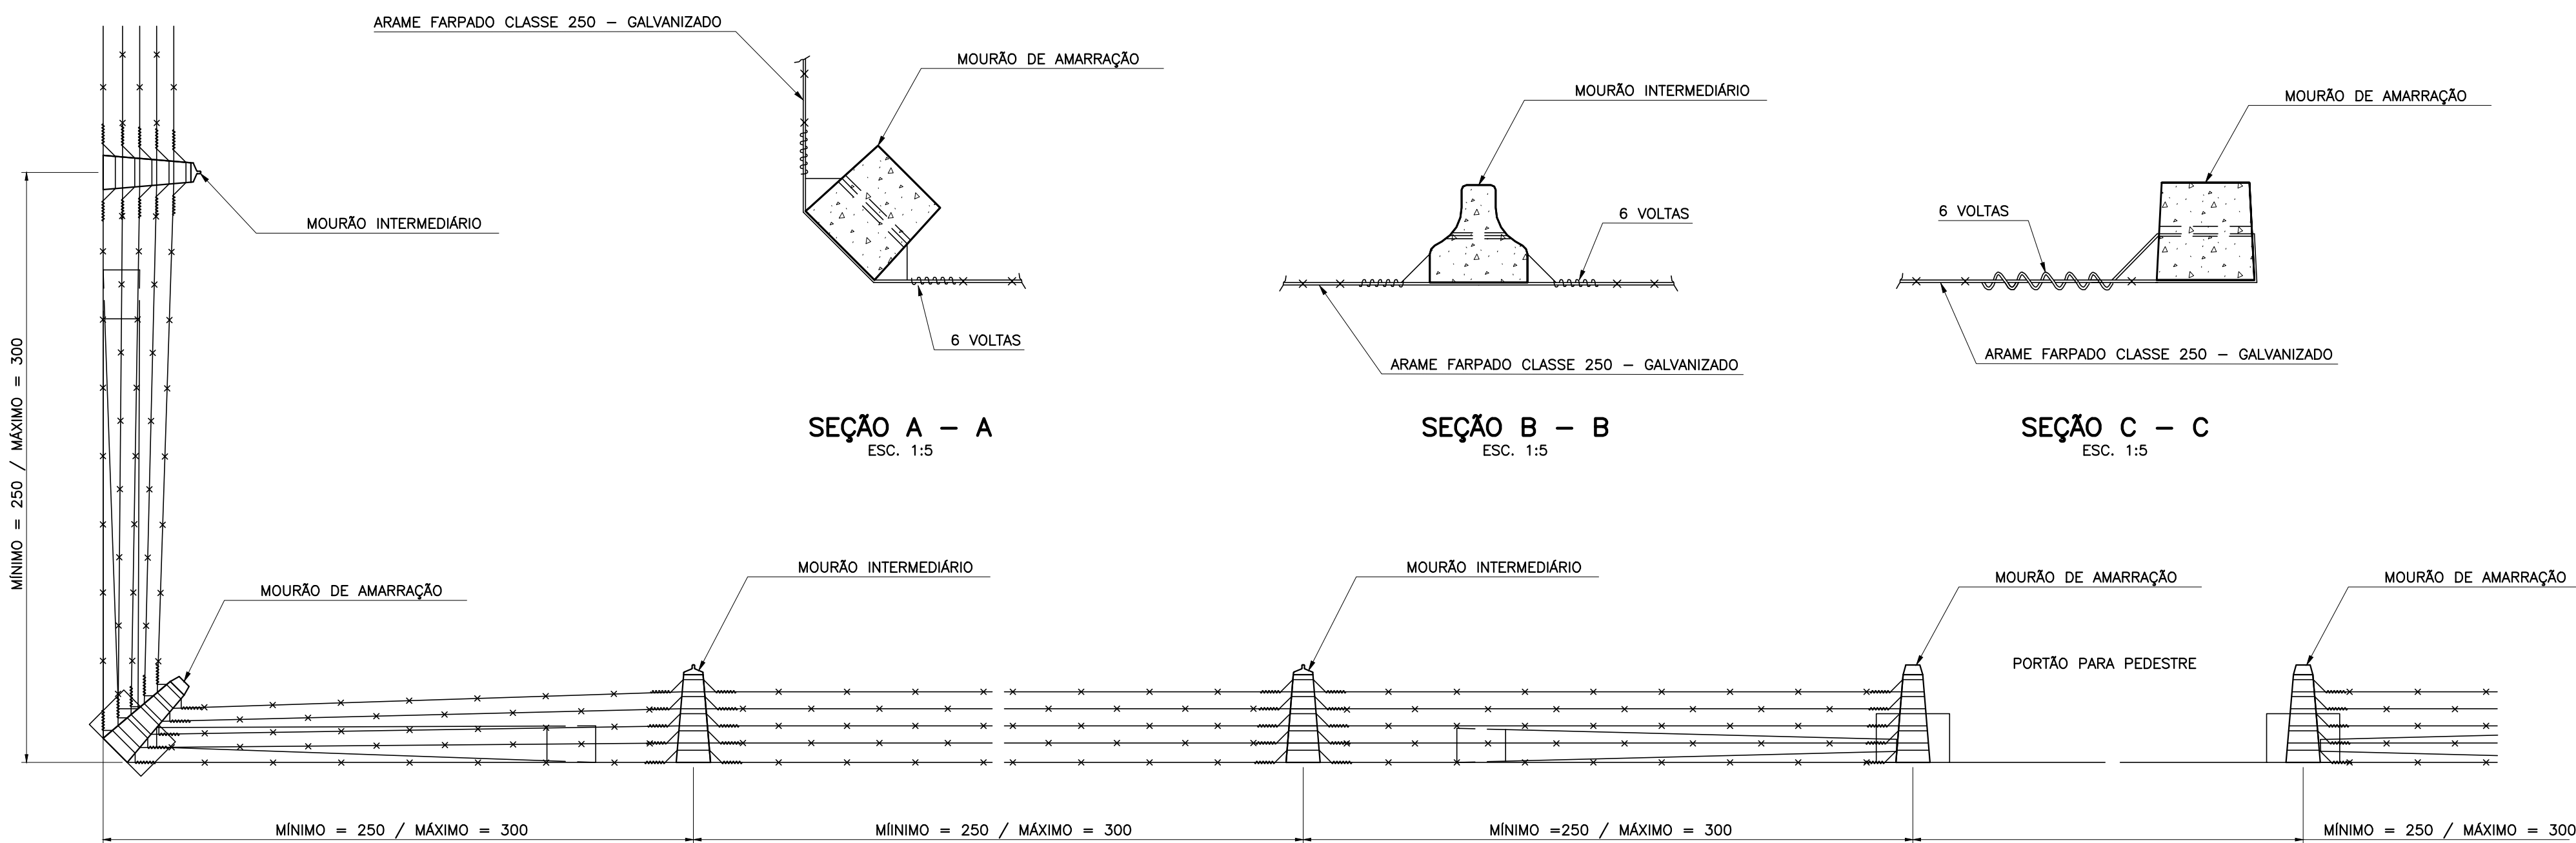

ELEVÇÃO FRONTAL
ESC. 1:20

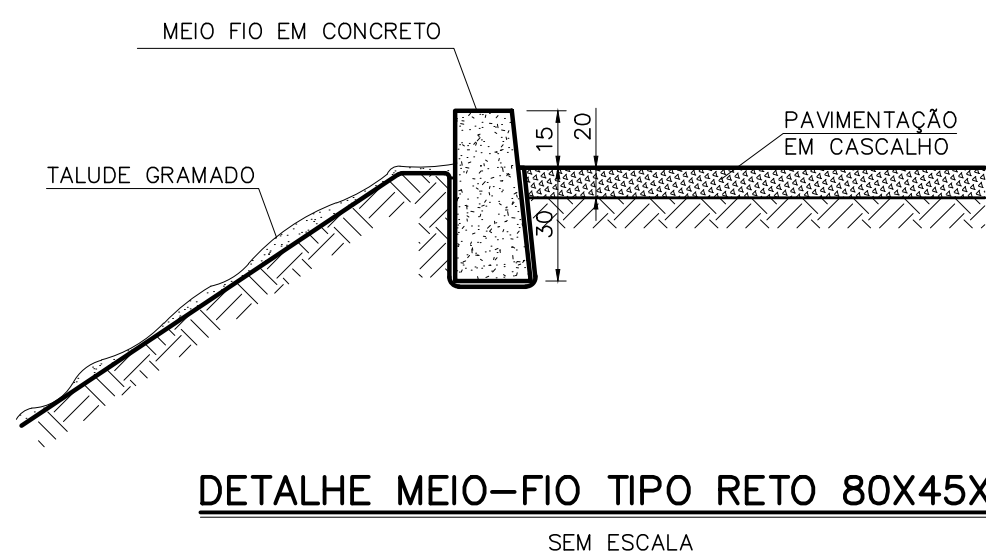


PLANTA
ESC. 1:20

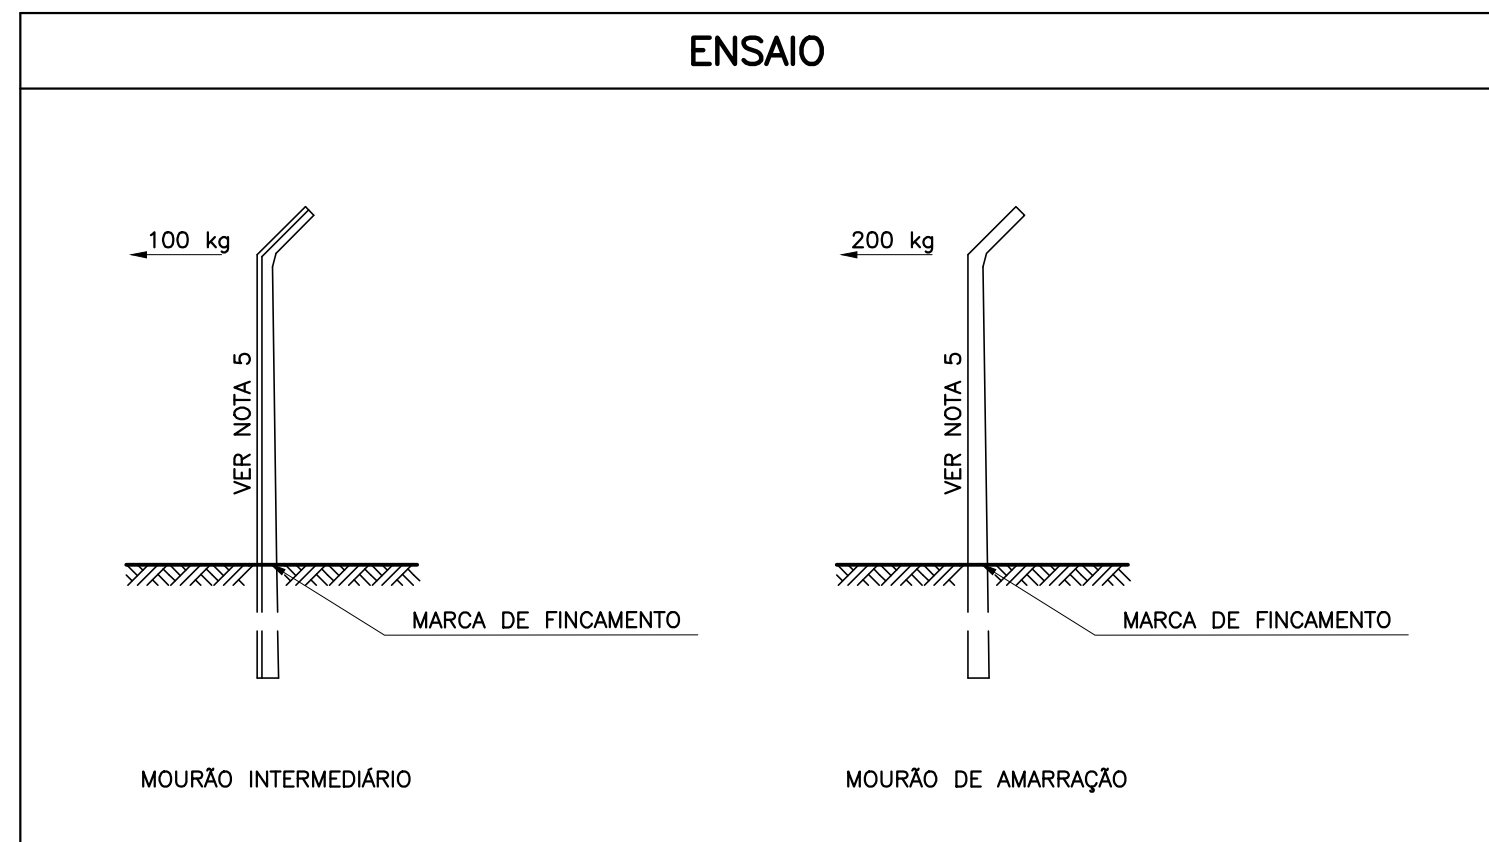


OBSERVAÇÕES:

- 1 - DIMENSÕES EM CENTÍMETRO , EXCETO ONDE INDICADO.
- 2 - O ARAME FARPADO DEVERÁ FICAR BEM ESTICADO.
- 3 - SERÁ ACEITO MOURÃO COM FUROS DISTANCIADOS C / 20 ± 1.
- 4 - COLOCAR MOURÃO DE AMARRAÇÃO NOS ÂNGULOS E A CADA 25 METROS DE CERCA
- 5 - DURANTE O ENSAIO NÃO DEVERÁ APARECER TRINCAS NO CONCRETO.
- 6 - OS MOURÕES DEVERÃO TER SUPERFÍCIE LISA , SEM PROTUBERÂNCIA , FENDAS E FRATURAS E SEM ARMADURA APARENTE.
- 7 - OS MOURÕES DEVERÃO TER MARCAS DO FABRICANTE E DE FINCAMENTO NO SEU CORPO.
- 8 - PEQUENAS VARIAÇÕES DE FORMA NAS PAREDES NÃO COTADAS SERÃO ADMISSÍVEIS, DESDE QUE MANTIDAS AS CARACTERÍSTICAS MECÂNICAS.
- 9 - TODOS OS MOURÕES DEVEM SER ARMADOS INTERNAMENTE , ESPAÇADOS COM ESTRIBOS E CONFECCIONADOS COM CONCRETOVIBRADO.
- 10- CADA PROJETO DEVERÁ CONTER A LISTA DE MATERIAIS.

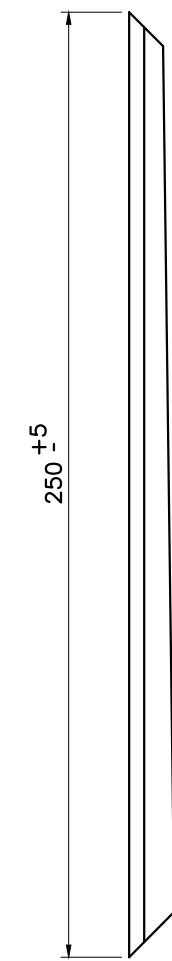


PLANTA - TOPO
ESC. 1:5

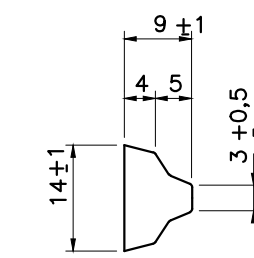


PLANTA - BASE
ESC. 1:5


MOURÃO DE ESCORA
ESC. 1:20

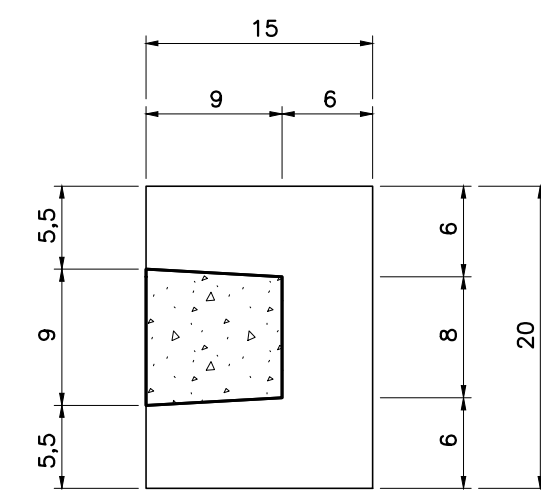

SEÇÃO D - D
ESC. 1:5

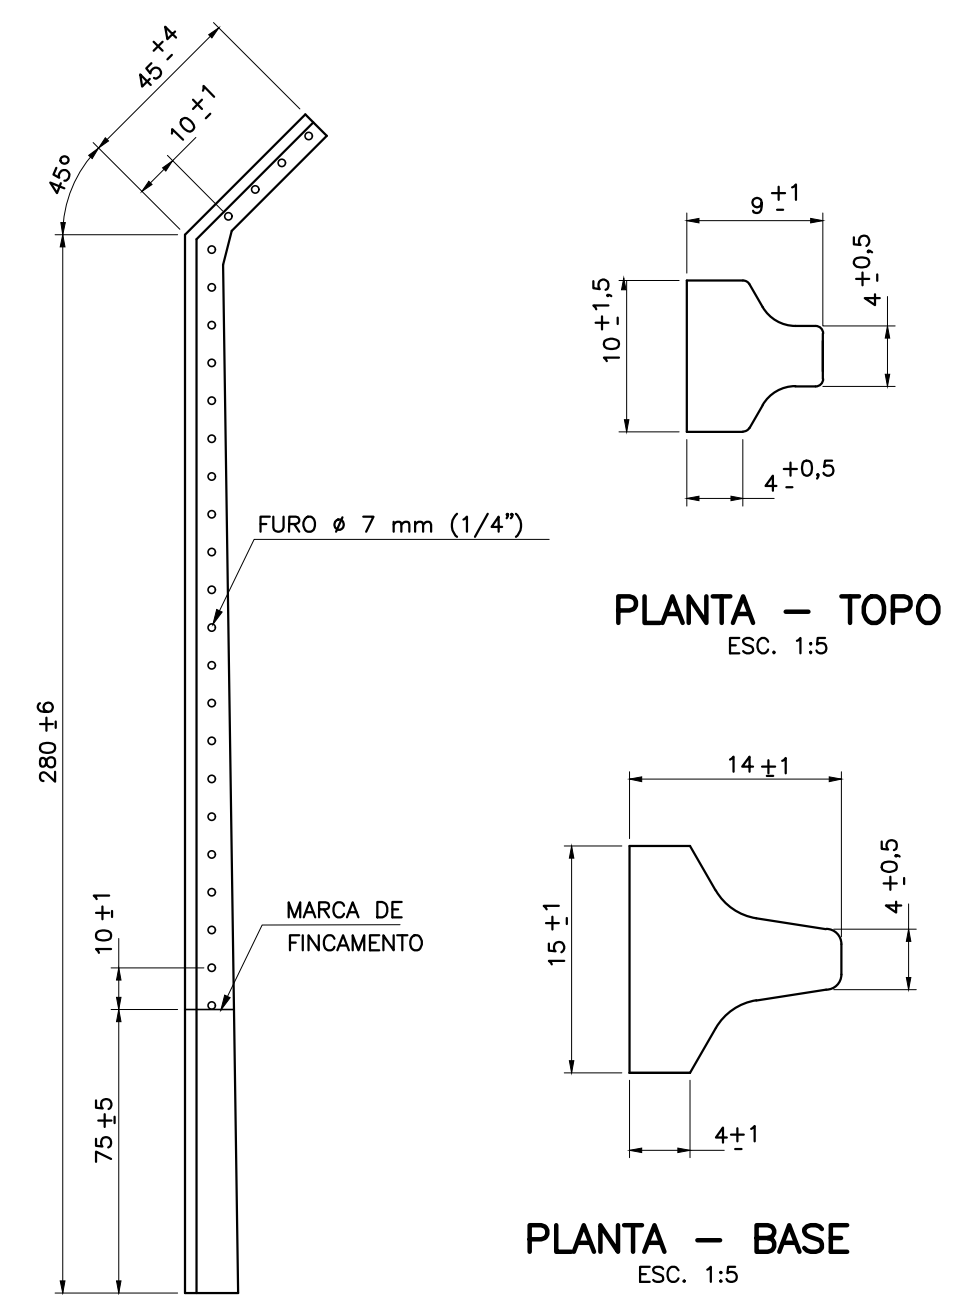

MOURÃO INTERMEDIÁRIO
ESC. 1:20

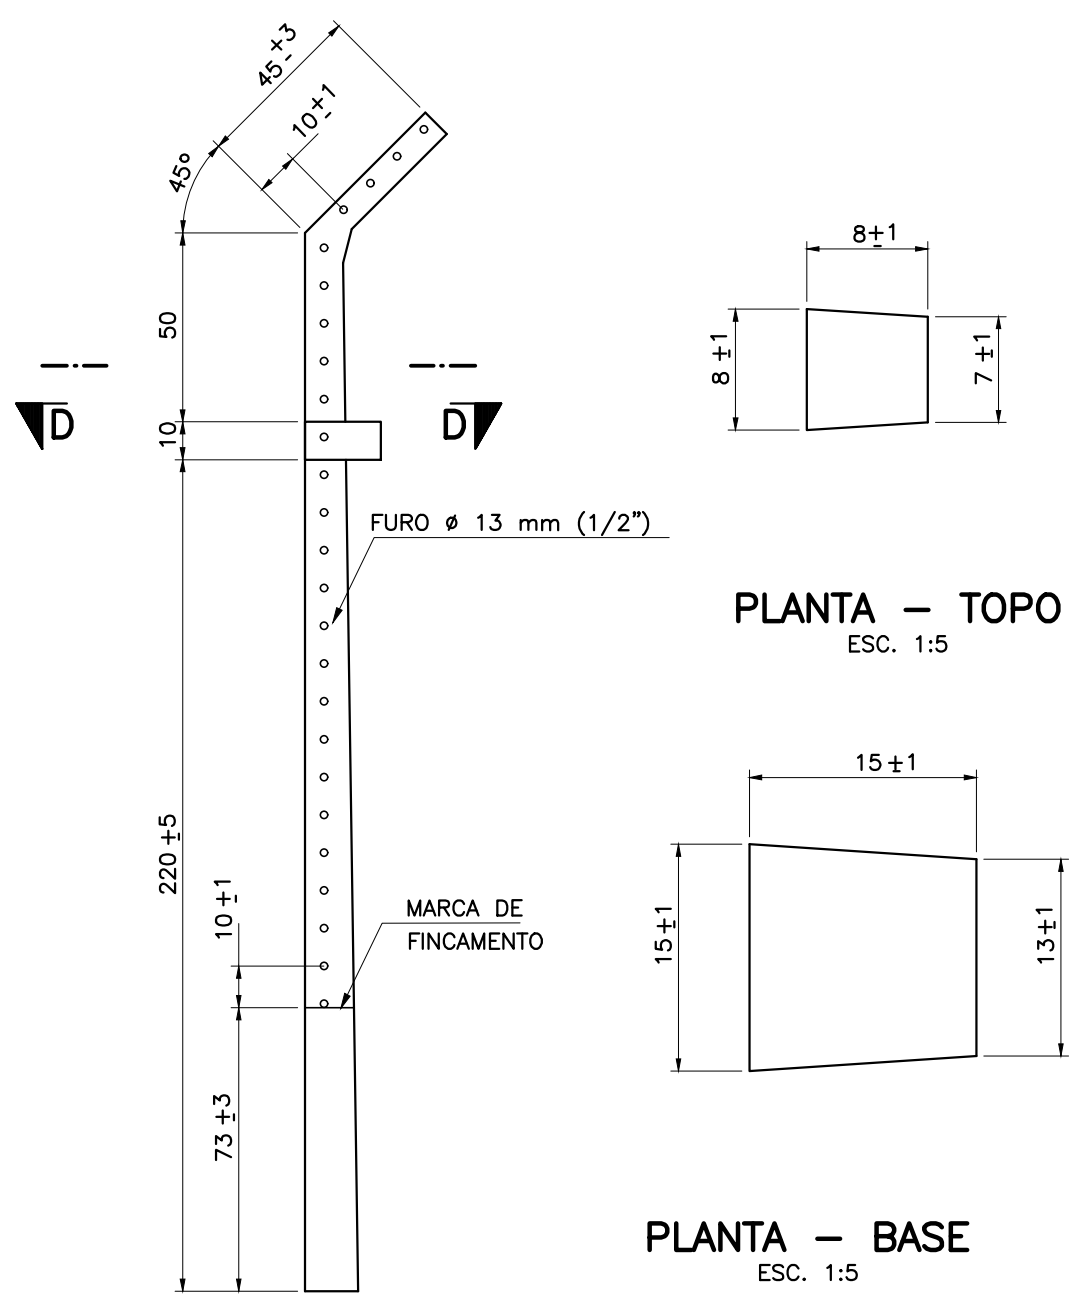

MOURÃO DE AMARRAÇÃO
ESC. 1:20

CONTRATADA:		CONTRATANTE:	
CIDADES INTELIGENTES SERVIÇOS LTDA			
CNPJ Nº: 43.101.003/0001-24 RUA DEZ. Nº 250, COND. PAMP. TENIS RESIDENCE, BAIRRO JARAGUA MONTES CLAROS/MG - CEP: 39404-208		CNPJ Nº: 17.694.878/0001-77 AVENIDA GETÚLIO VARGAS, Nº 14 - CENTRO JOAQUIM FELÍCIO/MG - CEP: 39300-000	
RESPONSÁVEL TÉCNICO:		RESPONSÁVEL LEGAL:	
GERALDO DIAS PEREIRA JUNIOR CREA-MG 248.562/D		PREFEITO MUNICIPAL DE MUNICÍPIO	
CONSTRUÇÃO DE ESTAÇÃO ELEVATÓRIA E ESTAÇÃO DE TRATAMENTO DE ESGOTAMENTO SANITÁRIO			
DESCRIÇÃO: ETE FECHAMENTOS EXTERNOS (MOURÃO DE CONCRETO) DETALHAMENTO CONSTRUCTIVO		ÁREA TOTAL: TIPO DE EDIFICAÇÃO: FECHAMENTO	
ENDEREÇO DA OBRA: SEDE DO MUNICÍPIO DE JOAQUIM FELÍCIO MUNICÍPIO/COMUNIDADE: JOAQUIM FELÍCIO/MG		DATA INICIAL: 1 DE SETEMBRO DE 2023 DATA DA REV.: 27/02/2025	
REFERÊNCIA DO PROJETO: 2540	ESCALA: INDICADAS	Nº REVISÃO: 01	02/03