



GEORREFERENCIAMENTO
PROJEÇÃO: UTM
DATUM: SIRGAS 2000
FUSO: 23S
MERIDIANO CENTRAL: 45 WGR



01

PLANTA DE SITUAÇÃO

ESCALA 1:500


CROQUI DE LOCALIZAÇÃO

COORDENADAS (UTM)
ZSK
ESTÇÃO DE TRATAMENTO EXISTENTE
LAT.:588120.9444 / LONG.:8036377.5347



Legenda
ETE EXISTENTE

MAPA-CHAVE:

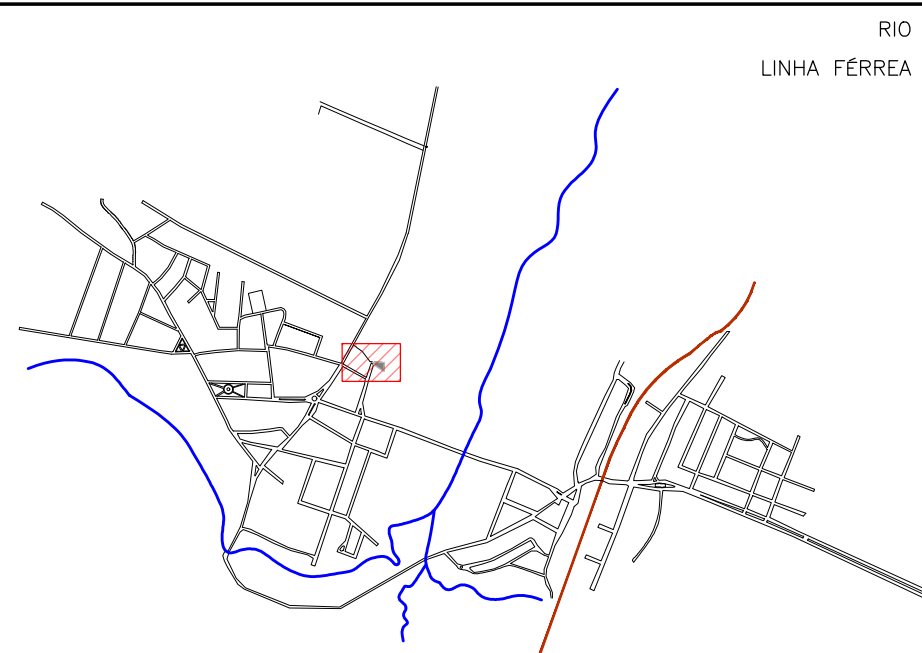


NOTAS:

- Todas as coordenadas aqui descritas estão georreferenciadas ao Sistema Geodésico Brasileiro e encontram-se representadas no Sistema UTM, referenciadas ao Meridiano Central n° 45 WGR, tendo como Datum o SIRGAS2000. Todos os azimutes e distâncias, área e perímetro foram calculados no plano de projeção UTM.
- Malha de coordenadas interpolada a cada 50 metros.
- Marco topográfico cravado próximo a ETE existente, de frente a garagem de veículos do município.


LEGENDAS DE BLOCOS:



LEGENDAS DE TRAÇADO:

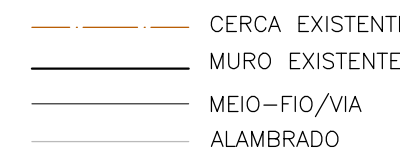

PAVIMENTO TIPO:

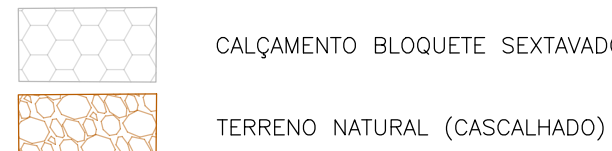

CONTRATADA:

CIDADES INTELIGENTES
SERVIÇOS LTDA

CNPJ Nº: 43.101.003/0001-24
RUA DEZ, Nº 250, COND. PAMP, TENIS RESIDENCE, BAIRRO JARAGUA
MONTES CLAROS/MG - CEP: 39.404-208

CONTRATANTE:



CNPJ Nº: 17.694.878/0001-77
AVENIDA GETÚLIO VARGAS, Nº 14 - CENTRO
JOAQUIM FELÍCIO/MG - CEP: 39.350-000

RESPONSÁVEL TÉCNICO:

GERALDO DIAS PEREIRA JUNIOR
CREA-MG 248.562/D

RESPONSÁVEL LEGAL:

PREFEITO MUNICIPAL DE JOAQUIM FELÍCIO

CONSTRUÇÃO DE ESTAÇÃO ELEVATÓRIA E ESTAÇÃO DE TRATAMENTO DE ESGOTAMENTO SANITÁRIO

DESCRIÇÃO: ÁREA DA ETE EXISTENTE PLANTA DE SITUAÇÃO E CROQUI DE LOCALIZAÇÃO	ÁREA TOTAL: - M²
ENDEREÇO DA OBRA: SEDE DO MUNICÍPIO DE JOAQUIM FELÍCIO	TIPO DE EDIFICAÇÃO: ESGOTAMENTO
MUNICÍPIO/COMUNIDADE: JOAQUIM FELÍCIO/MG	DATA INICIAL: 1 DE SETEMBRO DE 2023
REFERÊNCIA DO PROJETO: 2540	DATA DA REV.:
ESCALA: INDICADAS	Nº REVISÃO: 00
	01/06

PLANÁLMÍTRICO