GEORREFERENCIAMENTO
PROJEÇÃO: UTM
DATUM: SIRGAS 2000
FUSO: 23S
MERIDIANO CENTRAL: 45 WGr

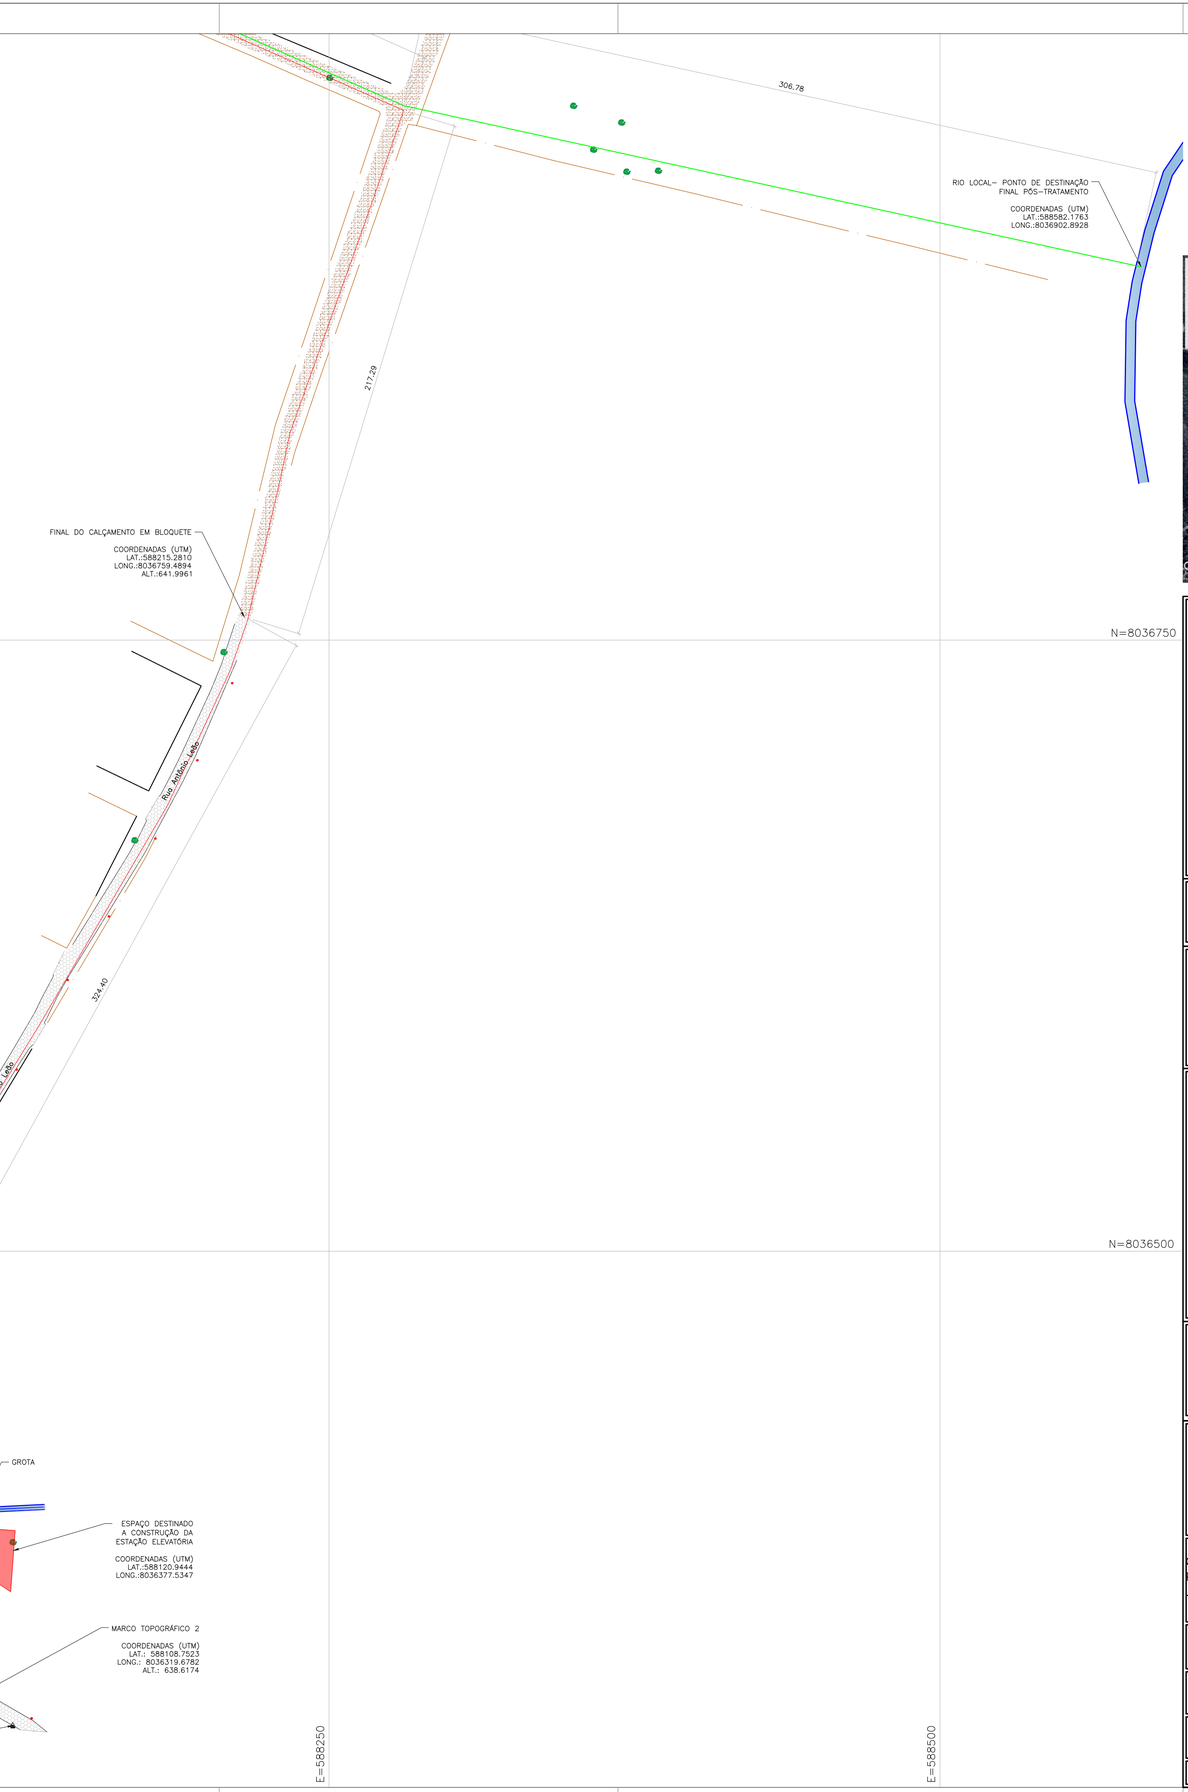

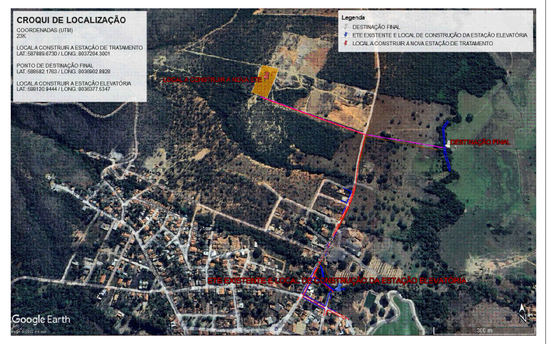

MAPA-CHAVE:

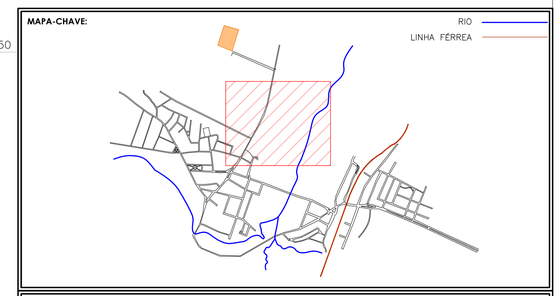

LEGENDAS DA REDE PREVISTA:

- REDE DE LIGAÇÃO DA ESTAÇÃO ELEVATÓRIA À ESTAÇÃO DE TRATAMENTO
- REDE DE LIGAÇÃO DA ESTAÇÃO DE TRATAMENTO A DESTINAÇÃO (EMISSÁRIO) FINAL (RIO)

NOTAS:

1– Todas as coordenadas aqui descritas estão georreferenciadas ao Sistema Geodésico Brasileiro e encontram–se representadas no Sistema UTM, referenciadas ao Meridiano Central nº 45 WGr, tendo como Datum o SIRGAS2000. Todos os azimutes e distâncias, área e perímetro foram calculados no plano de projeção UTM.

2– Malha de coordenadas interpolada a cada 50 metros.

3– Marco topográfico cravado próximo a ETE existente, de frente a garagem de veículos do município.

LEGENDAS DE BLOCOS:

- ÁRVORES EXISTENTES
- POÇOS DE VISITA EXISTENTES
- POSTES DE ILUMINAÇÃO EXISTENTES
- EDIFICAÇÕES EXISTENTES
- BUEIRO EXISTENTE
- PONTE DE CONCRETO EXISTENTE
- RIO/ GROTA EXISTENTES
- TERRENO PARA ESTAÇÃO DE TRATAMENTO
- MARCO TOPOGRÁFICO (Marco)

LEGENDAS DE TRAÇADO:

- CERCA EXISTENTE
- MURO EXISTENTE
- MEIO–FIO/VIA
- ALAMBRADO

PAVIMENTO TIPO:

- CALÇAMENTO BLOQUETE SEXTAVADO
- TERRENO NATURAL (CASCALHADO)

CONTRATADA:

CIDADES INTELIGENTES SERVIÇOS LTDA

CNPJ Nº: 43.101.003/0001-24
RUA DEZ, Nº 250, COND. PAMP. TENIS RESIDENCE, BAIRRO JARAGUA
MONTES CLAROS/MG - CEP: 39404-208

CONTRATANTE:

CNPJ Nº: 17.694.878/0001-77
AVENIDA GETÚLIO VARGAS, Nº 14 - CENTRO
JOAQUIM FELÍCIO/MG - CEP: 39300-000

RESPONSÁVEL TÉCNICO:

GERALDO DIAS PEREIRA JUNIOR:12650456663
Assinado de forma digital por GERALDO DIAS PEREIRA JUNIOR:12650456663 Dados: 2023.09.02 18:23:43 -03'00'

GERALDO DIAS PEREIRA JUNIOR
CREA-MG 248.562/D

RESPONSÁVEL LEGAL:

PREFEITO MUNICIPAL DE JOAQUIM FELÍCIO

CONSTRUÇÃO DE ESTAÇÃO ELEVATÓRIA E ESTAÇÃO DE TRATAMENTO DE ESGOTAMENTO SANITÁRIO

DESCRIÇÃO: ÁREA COMPLETA (P2-2)
IMPLANTAÇÃO E CROQUI DE LOCALIZAÇÃO

ÁREA TOTAL: - M²
TIPO DE EDIFICAÇÃO: ESGOTAMENTO

ENDEREÇO DA OBRA: SEDE DO MUNICÍPIO DE JOAQUIM FELÍCIO
MUNICÍPIO/COMUNIDADE: JOAQUIM FELÍCIO/MG

DATA INICIAL: 1 DE SETEMBRO DE 2023
DATA DA REV.:

REFERÊNCIA DO PROJETO: 2540	ESCALA: 1:1250	Nº REVISÃO: 00	04/06

PLANIALTIMÉTRICO