


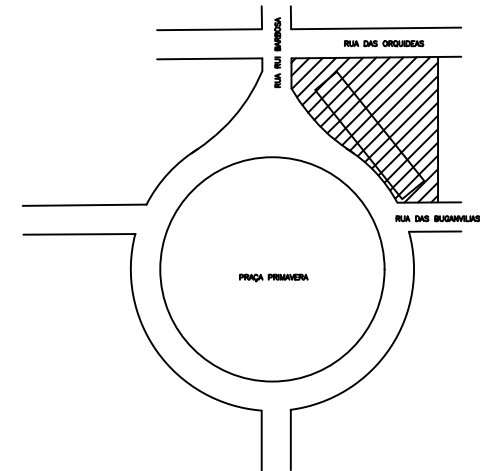


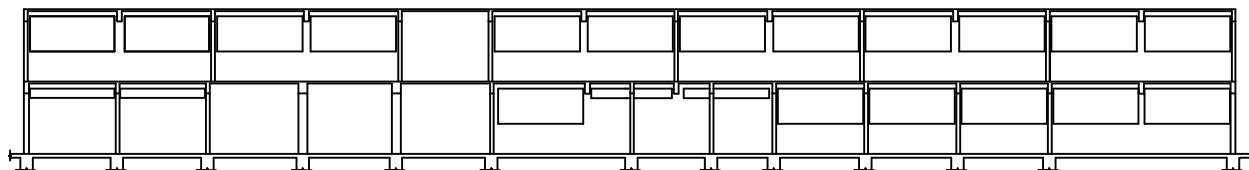



PLANTA COBERTURA E SITUAÇÃO
Esc. 1/100

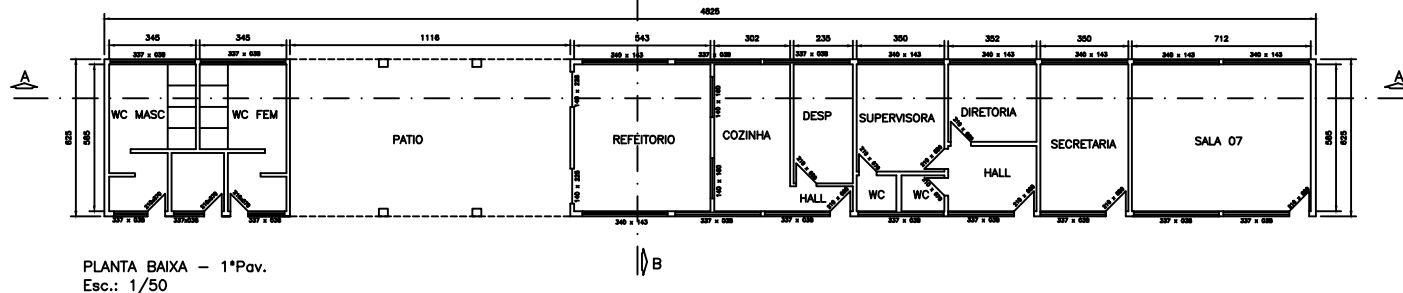

CORTE A-A
Esc.: 1/50

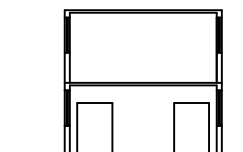

CORTE B-B
Esc.: 1/50

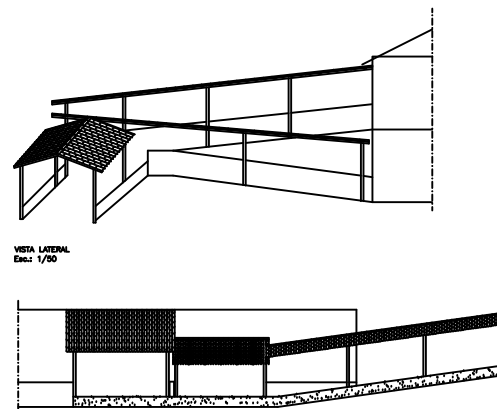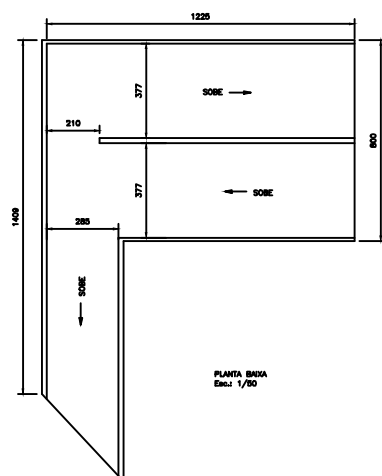

Documento assinado digitalmente
ROMULO CEZAR DE SOUSA COELHO
 Data: 12/05/2026 15:10:19-0300
 Verifique em <https://validar.iti.gov.br>

Documento assinado digitalmente
DANILO BARBOSA REZENDE
 Data: 12/05/2026 14:11:46-0300
 Verifique em <https://validar.iti.gov.br>

PARA USO DA PREFEITURA	BOLSAS O(R) PROPRIETÁRIO(S) E O(R) R(TO) DECLARAM ESTAR CIENTE(S) O a) <u>preço</u> deste projeto não superior o estabelecido na Prefeitura em razão do pagamento do honorário. O HABITE-SE SO SEJA FORNECIDO PARA 1ª PRESTAÇÃO DE SERVIÇOS DE PROJETOS. 2ª FASE DE ANÁLISE PLANEJADA NÃO LIGADA A FASE DE PROJETO E VIGÊNCIA 3ª FASE DE PROJETO NÃO LIGADA A FASE DE PROJETO PLANEJADA. - SEQUER SE REALIZA PARA FORMALIZAÇÃO DO CONTRATO DO SERVIÇO EXECUTIVO E O RESPECTIVO AVALIO DE COTAÇÃO.		
	Out: _____		
PROJETO <u>SEMOBS</u> NOME END. SEC. MUNICIPAL DE OBRAS E SERVIÇOS URBANOS			
EXECUÇÃO _____ NOME END. OBRAS			
PROPRIET. _____ NOME END.			
PROJETO DE ARQUITETURA ESCOLA			
ANEXO PROJETO ARQUITETÔNICO	SIGLA INDICADA	Nº DE FOLHAS 02	DATA 11/05/26
LACROSETTE TRÊS MARIAS - MG		DESENHO EDUARDO LOURENÇO PLANO 01	
CONSTRUÇÃO ÁREA DO TERRENO 750,00m² ÁREA A SER CONSTRUÍDA 1.400,00m² ÁREA TOTAL 2.150,00m² PERÍMETRO 603,13m 301,58m² A1			