




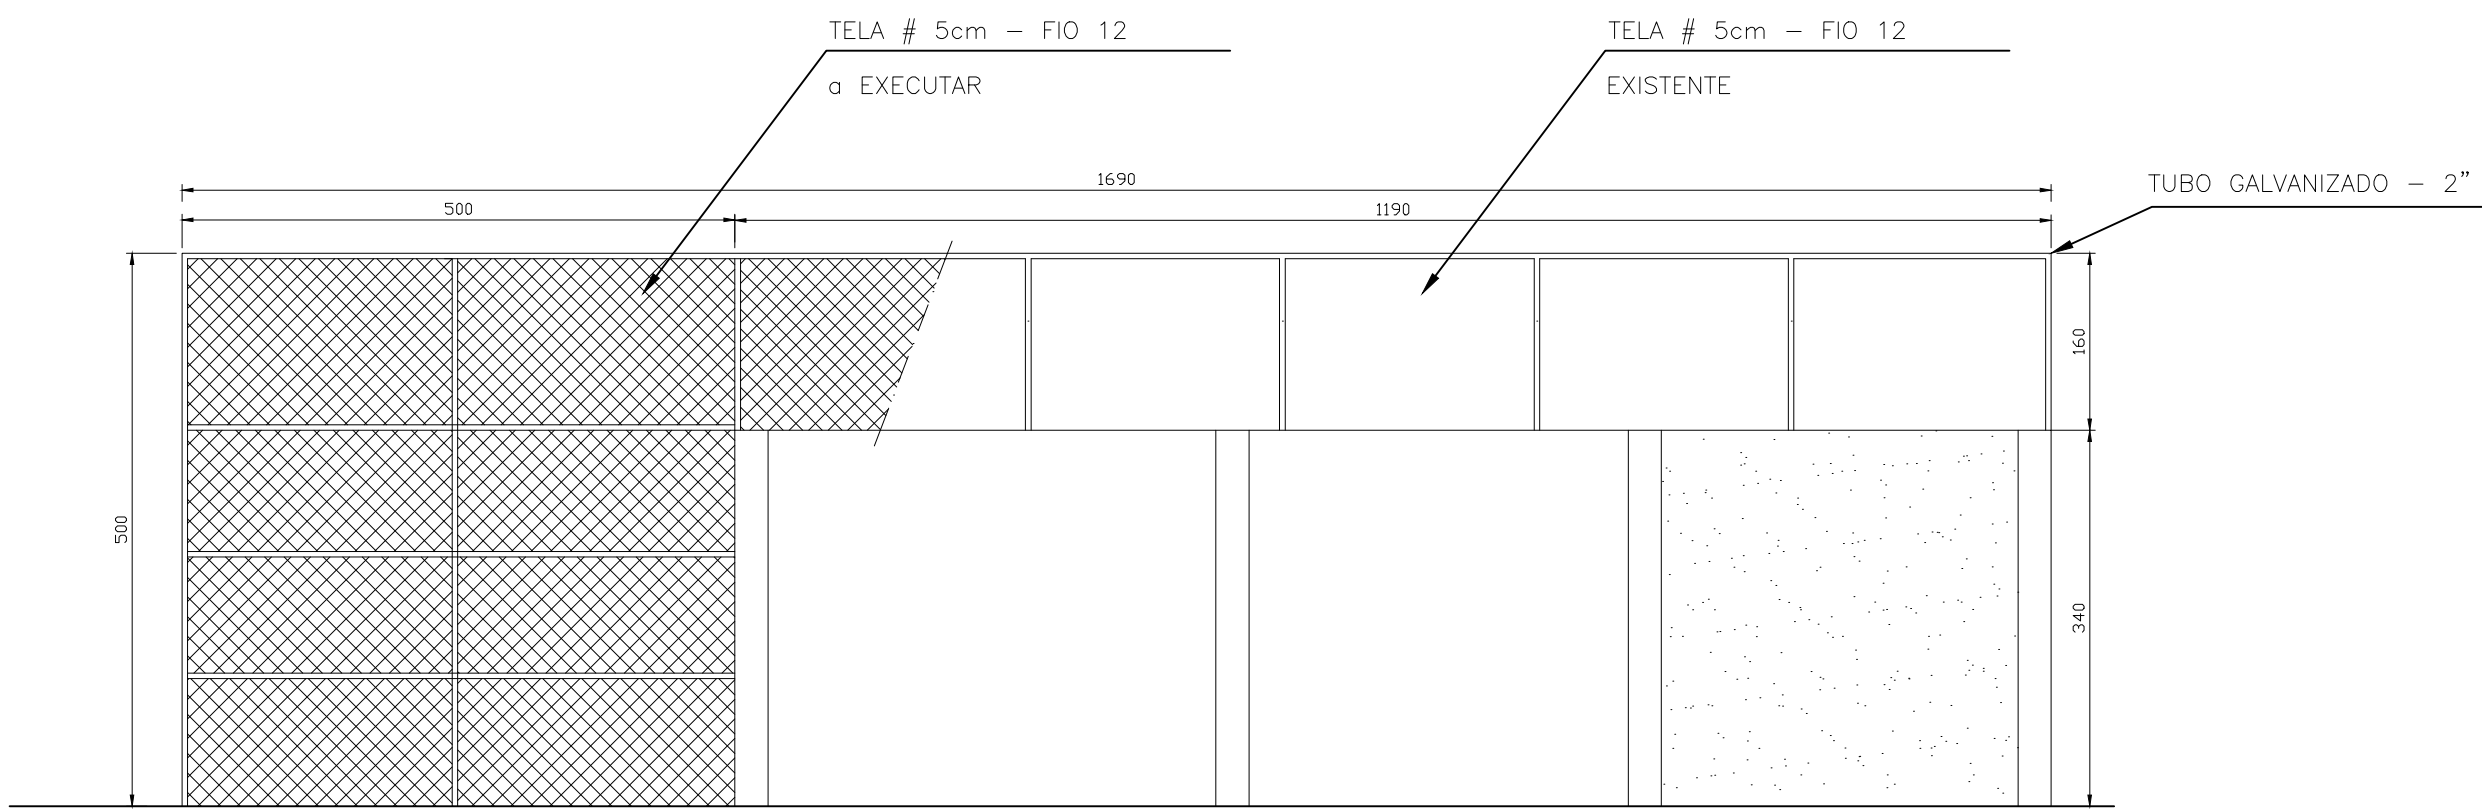


ALAMBRADO – LADO ESQUERDO
ESCALA 1:50

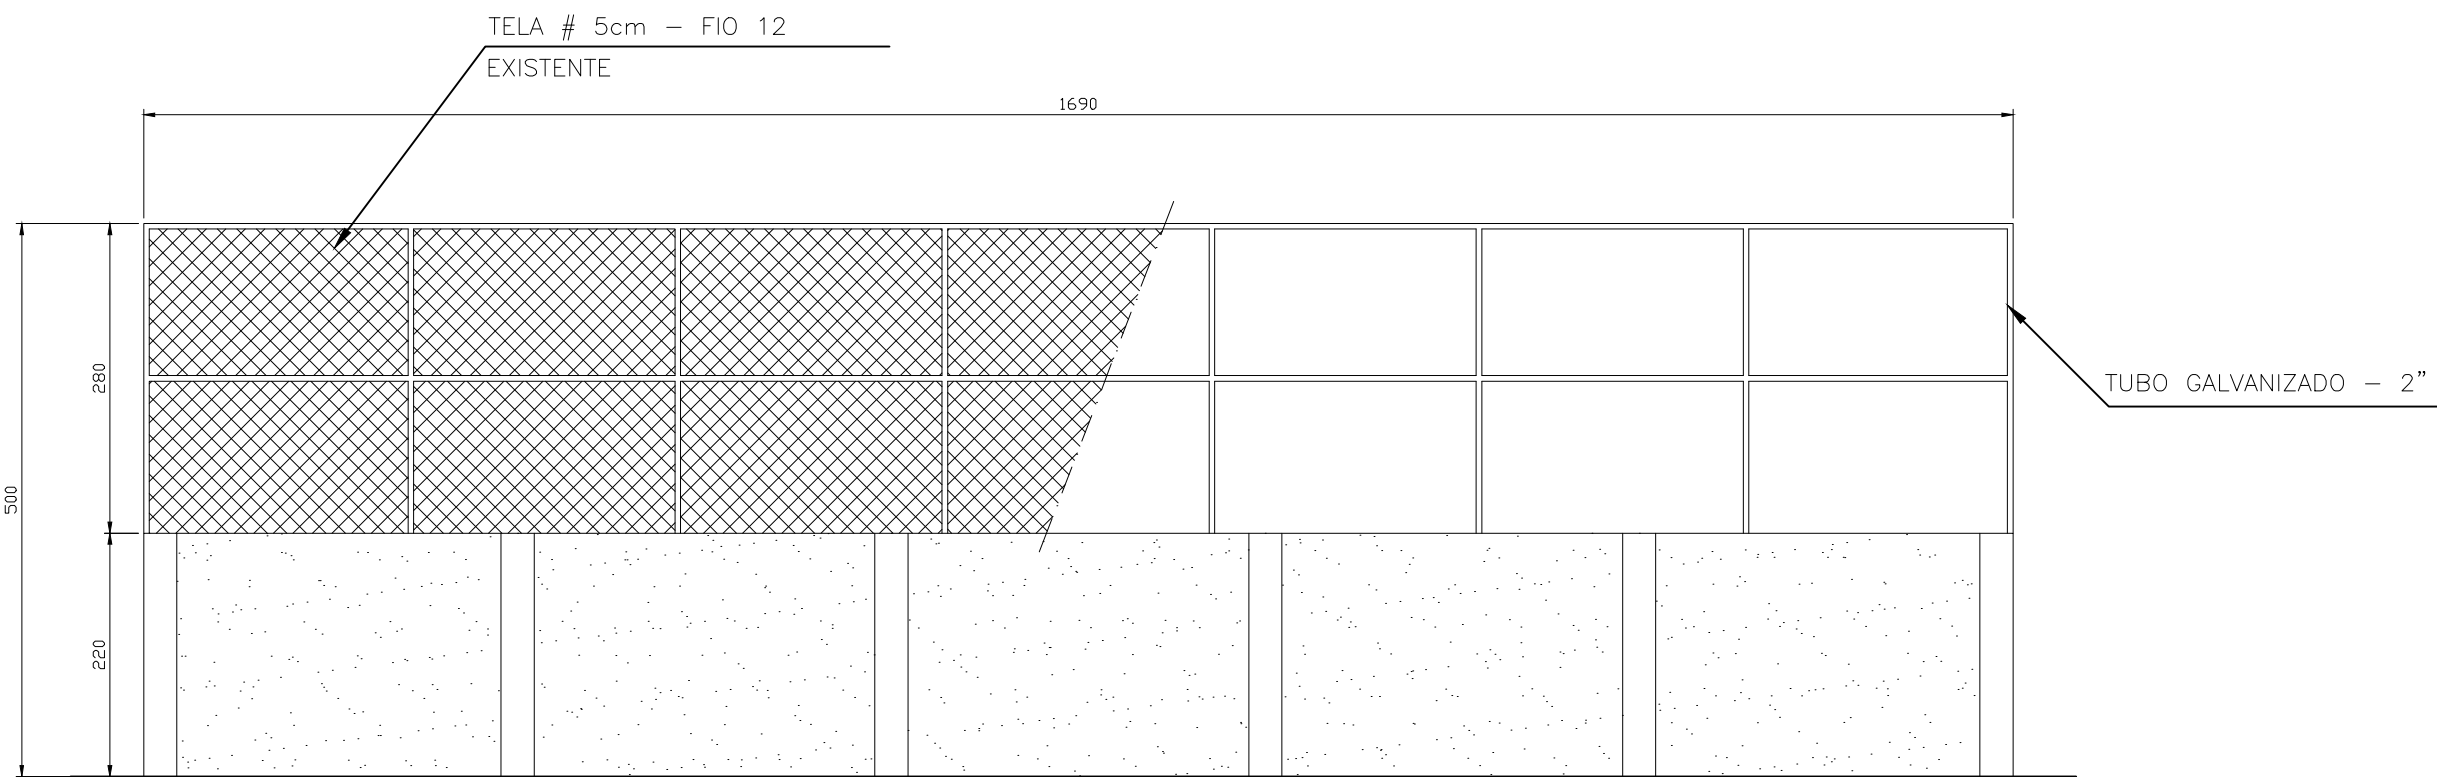


ALAMBRADO – LADO DIREITO
ESCALA 1:50

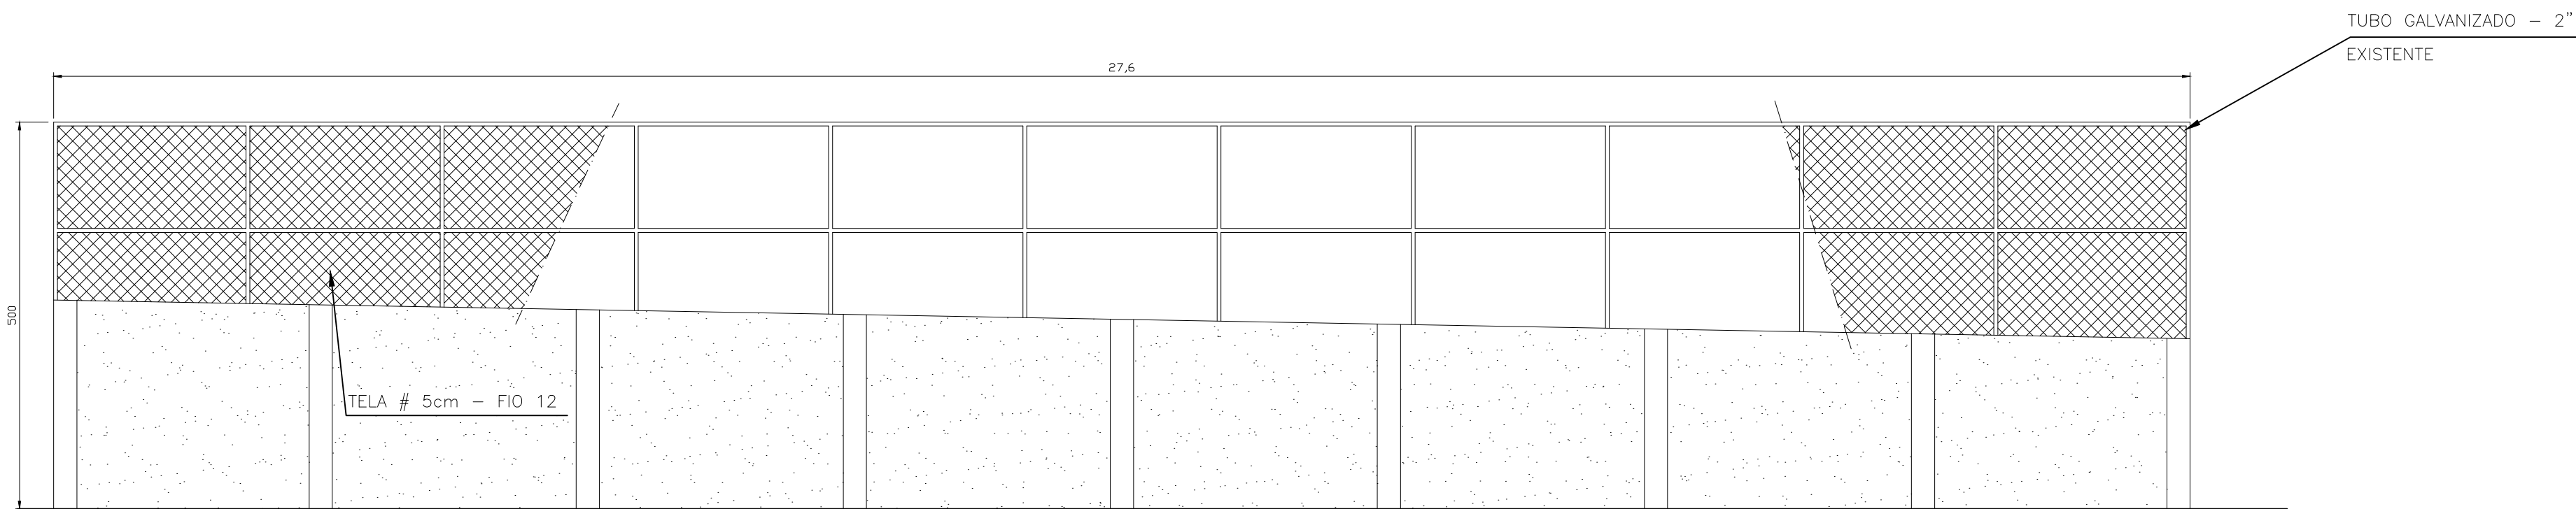

ALAMBRADO – FUNDOS
ESCALA 1:50

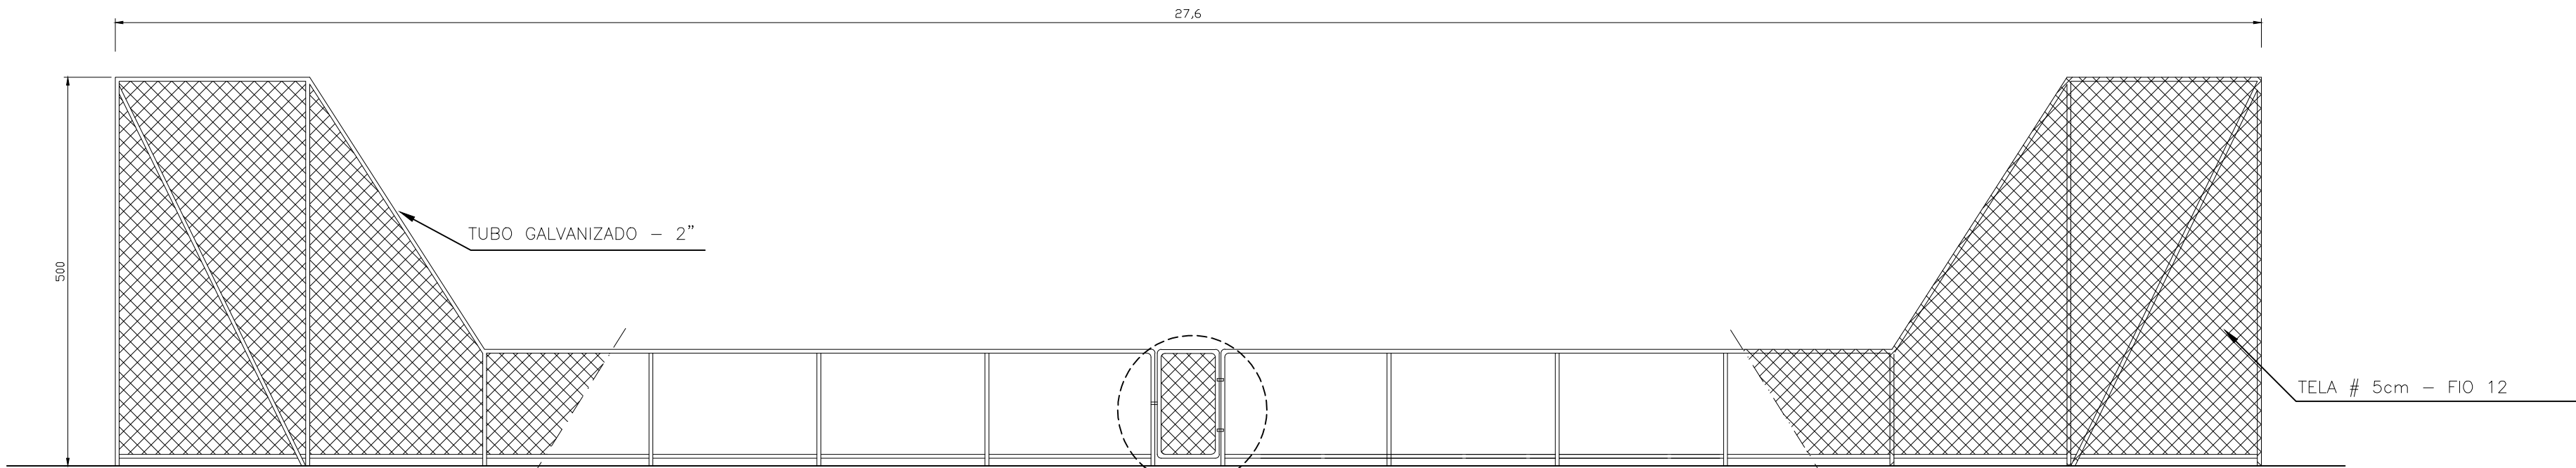

ALAMBRADO – FRONTAL
ESCALA 1:50

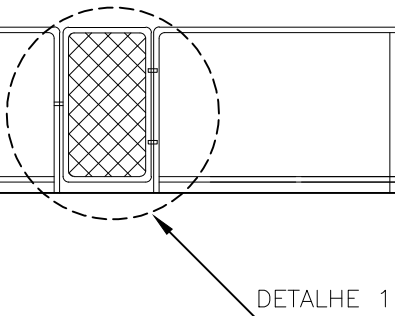

DANILO BARBOSA
REZENDE:07922
214600

Assinado de forma digital por DANILLO BARBOSA
REZENDE:07922214600
Dados: 2026.03.16 15:19:33 -03'00'

PARA USO DA PREFEITURA	DECLARAÇÕES: O(S) PROPRIETÁRIO(S) E O(S) RT(S) DECLARAM ESTAR CIENTE QUE: o A APROVAÇÃO DESTE PROJETO NÃO SIGNIFICA O RECONHECIMENTO DA PREFEITURA DO DIREITO DE PROPRIEDADE DO TERRENO. O HABITE-SE SÓ SERÁ FORNECIDO PARA: 1º PROJETOS EXECUTADOS SEM MODIFICAÇÕES. 2º REDE DE ÁGUAS PLUVIAIS NÃO LIGADA A REDE DE ESGOTO E VICE-VERSA 3º PLANTIO DE 01 ÁRVORE PARA CADA 12,00m DE PASSEIO PAVIMENTADO. → DEVERÁ SER MANTIDA PARA FISCALIZAÇÃO NA OBRA UMA VIA DESTE DOCUMENTO E O RESPECTIVO ALVARÁ DE LICENÇA.
	Obs:

PROJETO SEMOBS

NOME SEC. MUNICIPAL DE OBRAS E SERVIÇOS URBANOS
END.  ROMULO CEZAR DE SOUSA COELHO
Data: 10/03/2026 15:57:13-1000
Verifique em <https://validar.sti.gov.br>

EXECUÇÃO

NOME
END.
CREA

PROPRIET.

NOME
END.

PROJETO DE ARQUITETURA		DESTINAÇÃO	
		Quadra Poliesportiva	
ASSUNTO CONSTRUÇÃO DE ARQUIBANCADA, ALAMBRADO COBERTURA E ILUMINAÇÃO DE QUADRA	ESCALA	Nº DE PAVIMENTOS	DATA
	INDICADA	01	09/03/26
ESC. MUN. JOAQUIM CANDIDO TRÊS MARIAS – MG			DESENHO Romulo Cesar
CONSTRUÇÃO			FOLHA
ÁREA DO TERRENO	ÁREA A SER CONSTRUÍDA	Á. PROJEÇÃO OCUPAR	FORMATO
	554,65m ²	554,65m ²	A1
			01