DETALHE ARQUIBANCADA – PLANTA BAIXA
ESCALA 1:25

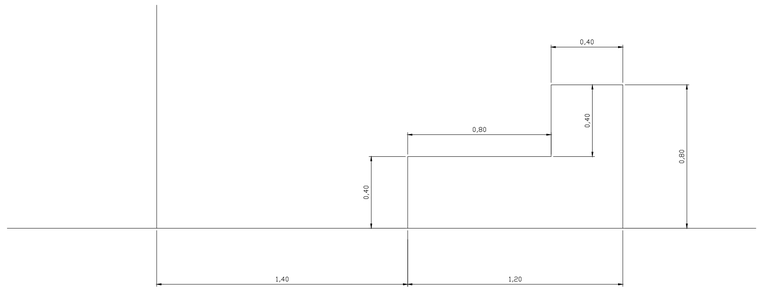

DETALHE ARQUIBANCADA – CORTE
ESCALA 1:25

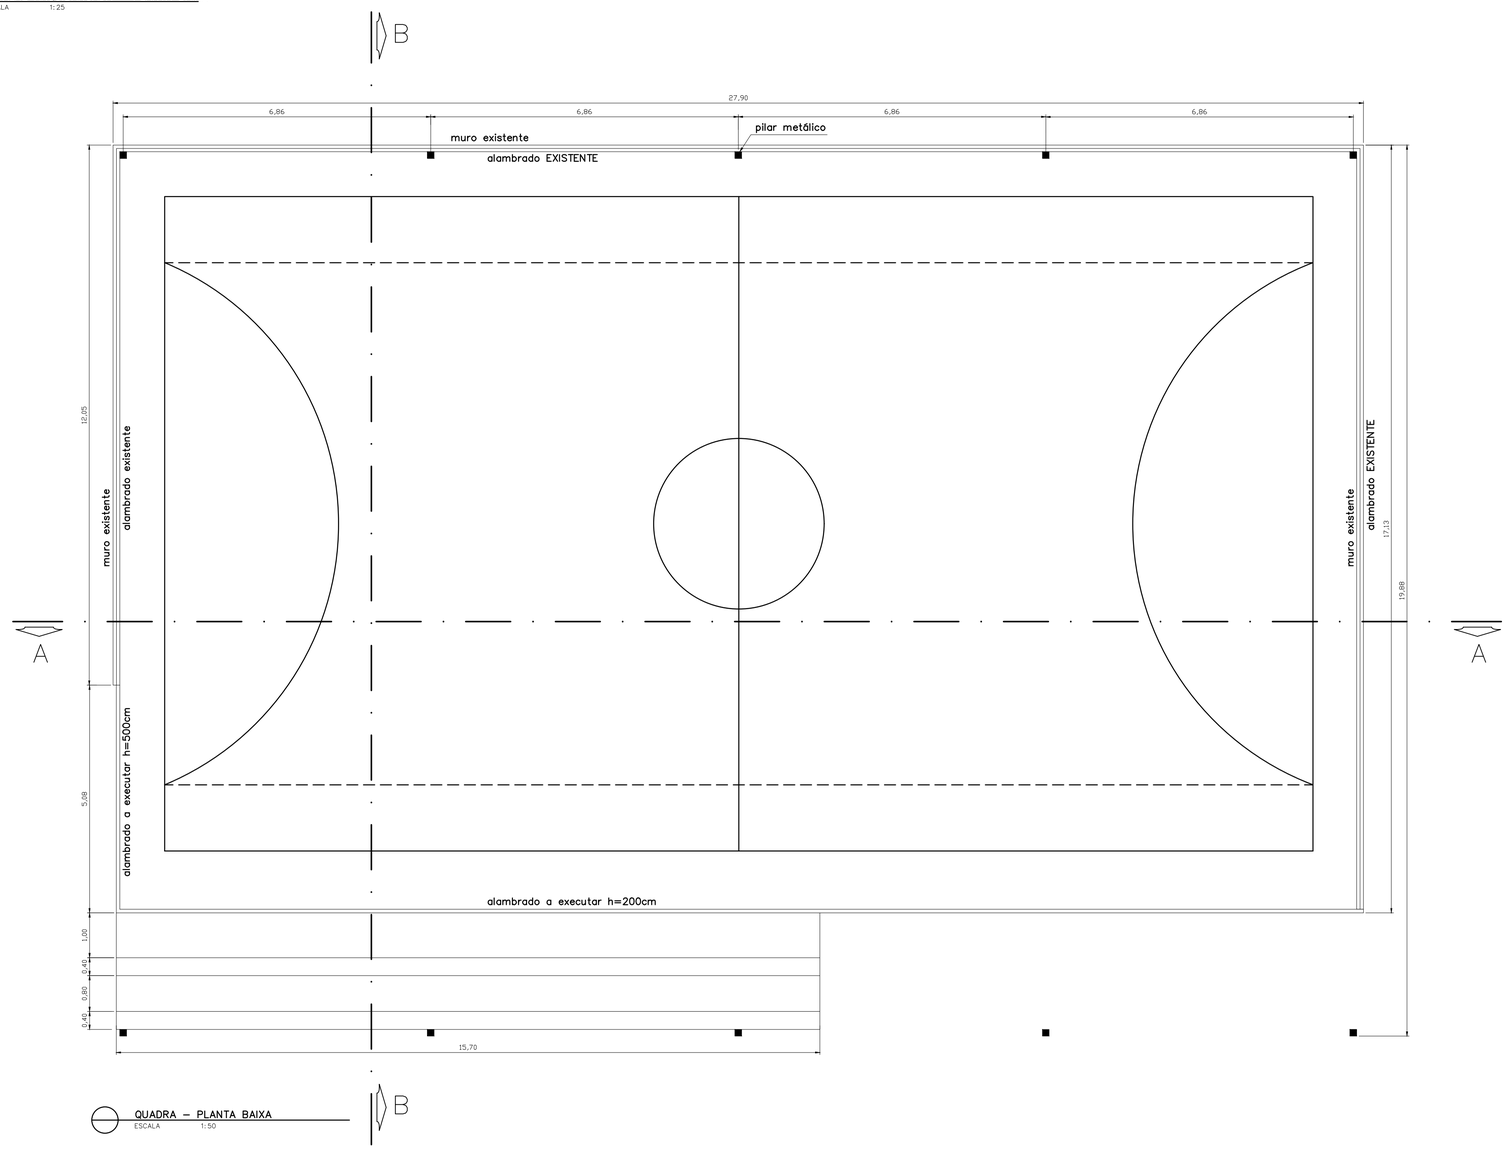

QUADRA – PLANTA BAIXA
ESCALA 1:50

DANILO BARBOSA REZENDE:07922214600

Assinado de forma digital por DANILO BARBOSA REZENDE:07922214600
Dados: 2026.03.16 15:20:38 -03'00'

PARA USO DA PREFEITURA

DECLARAÇÕES:

O(S) PROPRIETÁRIO(S) E O(S) RT(S) DECLARAM ESTAR CIENTE QUE:

- A APROVAÇÃO DESTE PROJETO NÃO SIGNIFICA O RECONHECIMENTO DA PREFEITURA DO DIREITO DE PROPRIEDADE DO TERRENO.

O HABITE-SE SÓ SERÁ FORNECIDO PARA:

1° PROJETOS EXECUTADOS SEM MODIFICAÇÕES.
2° REDE DE ÁGUAS PLUVIAIS NÃO LIGADA À REDE DE ESGOTO E VICE-VERSA
3° PLANTIO DE 01 ÁRVORE PARA CADA 12,00m DE PASSEIO PAVIMENTADO.

→ DEVERÁ SER MANTIDA PARA FISCALIZAÇÃO NA OBRA UMA VIA DESTE DOCUMENTO E O RESPECTIVO ALVARÁ DE LICENÇA.

Obs:

2° ANÁLISE

PROJETO SEMOBS
NOME SEC. MUNICIPAL DE OBRAS E SERVIÇOS URBANOS
END.

gov.br Documento assinado digitalmente
ROMULO CEZAR DE SOUSA COELHO
Data: 10/03/2026 13:57:13-0300
Verifique em https://validar.iti.gov.br

EXECUÇÃO
NOME
END.
CREA

PROPRIET.
NOME
END.

1° ANÁLISE

PROJETO DE ARQUITETURA			DESTINAÇÃO: Quadra Poliesportiva
ASSUNTO: CONSTRUÇÃO DE ARQUIBANCADA, ALAMBRADO COBERTURA E ILUMINAÇÃO DE QUADRA	ESCALA: INDICADA	Nº DE PAVIMENTOS: 01	DATA: 09/03/26
ESC. MUN. JOAQUIM CANDIDO TRÊS MARIAS – MG			DESENHO: Romulo Cesar de Sousa

CONSTRUÇÃO					FOLHA
ÁREA DO TERRENO	ÁREA A SER CONSTRUIDA	Á. PROJEÇÃO OCUPAR	ÁREA TOTAL	FORMATO	01
	554,65m²	554,65m²		A1	

PRÉVIA