

QUADRO DE LEGENDAS	
MEIO-FIO A SER EXECUTADO	
SARJETA A SER EXECUTADA	
PAVIMENTAÇÃO ASFÁLTICA EM CBUQ	
REBAIXAMENTO DE MEIO-FIO (ACESSIBILIDADE)	
PASSEILOS E CANTEIROS CENTRAIS	









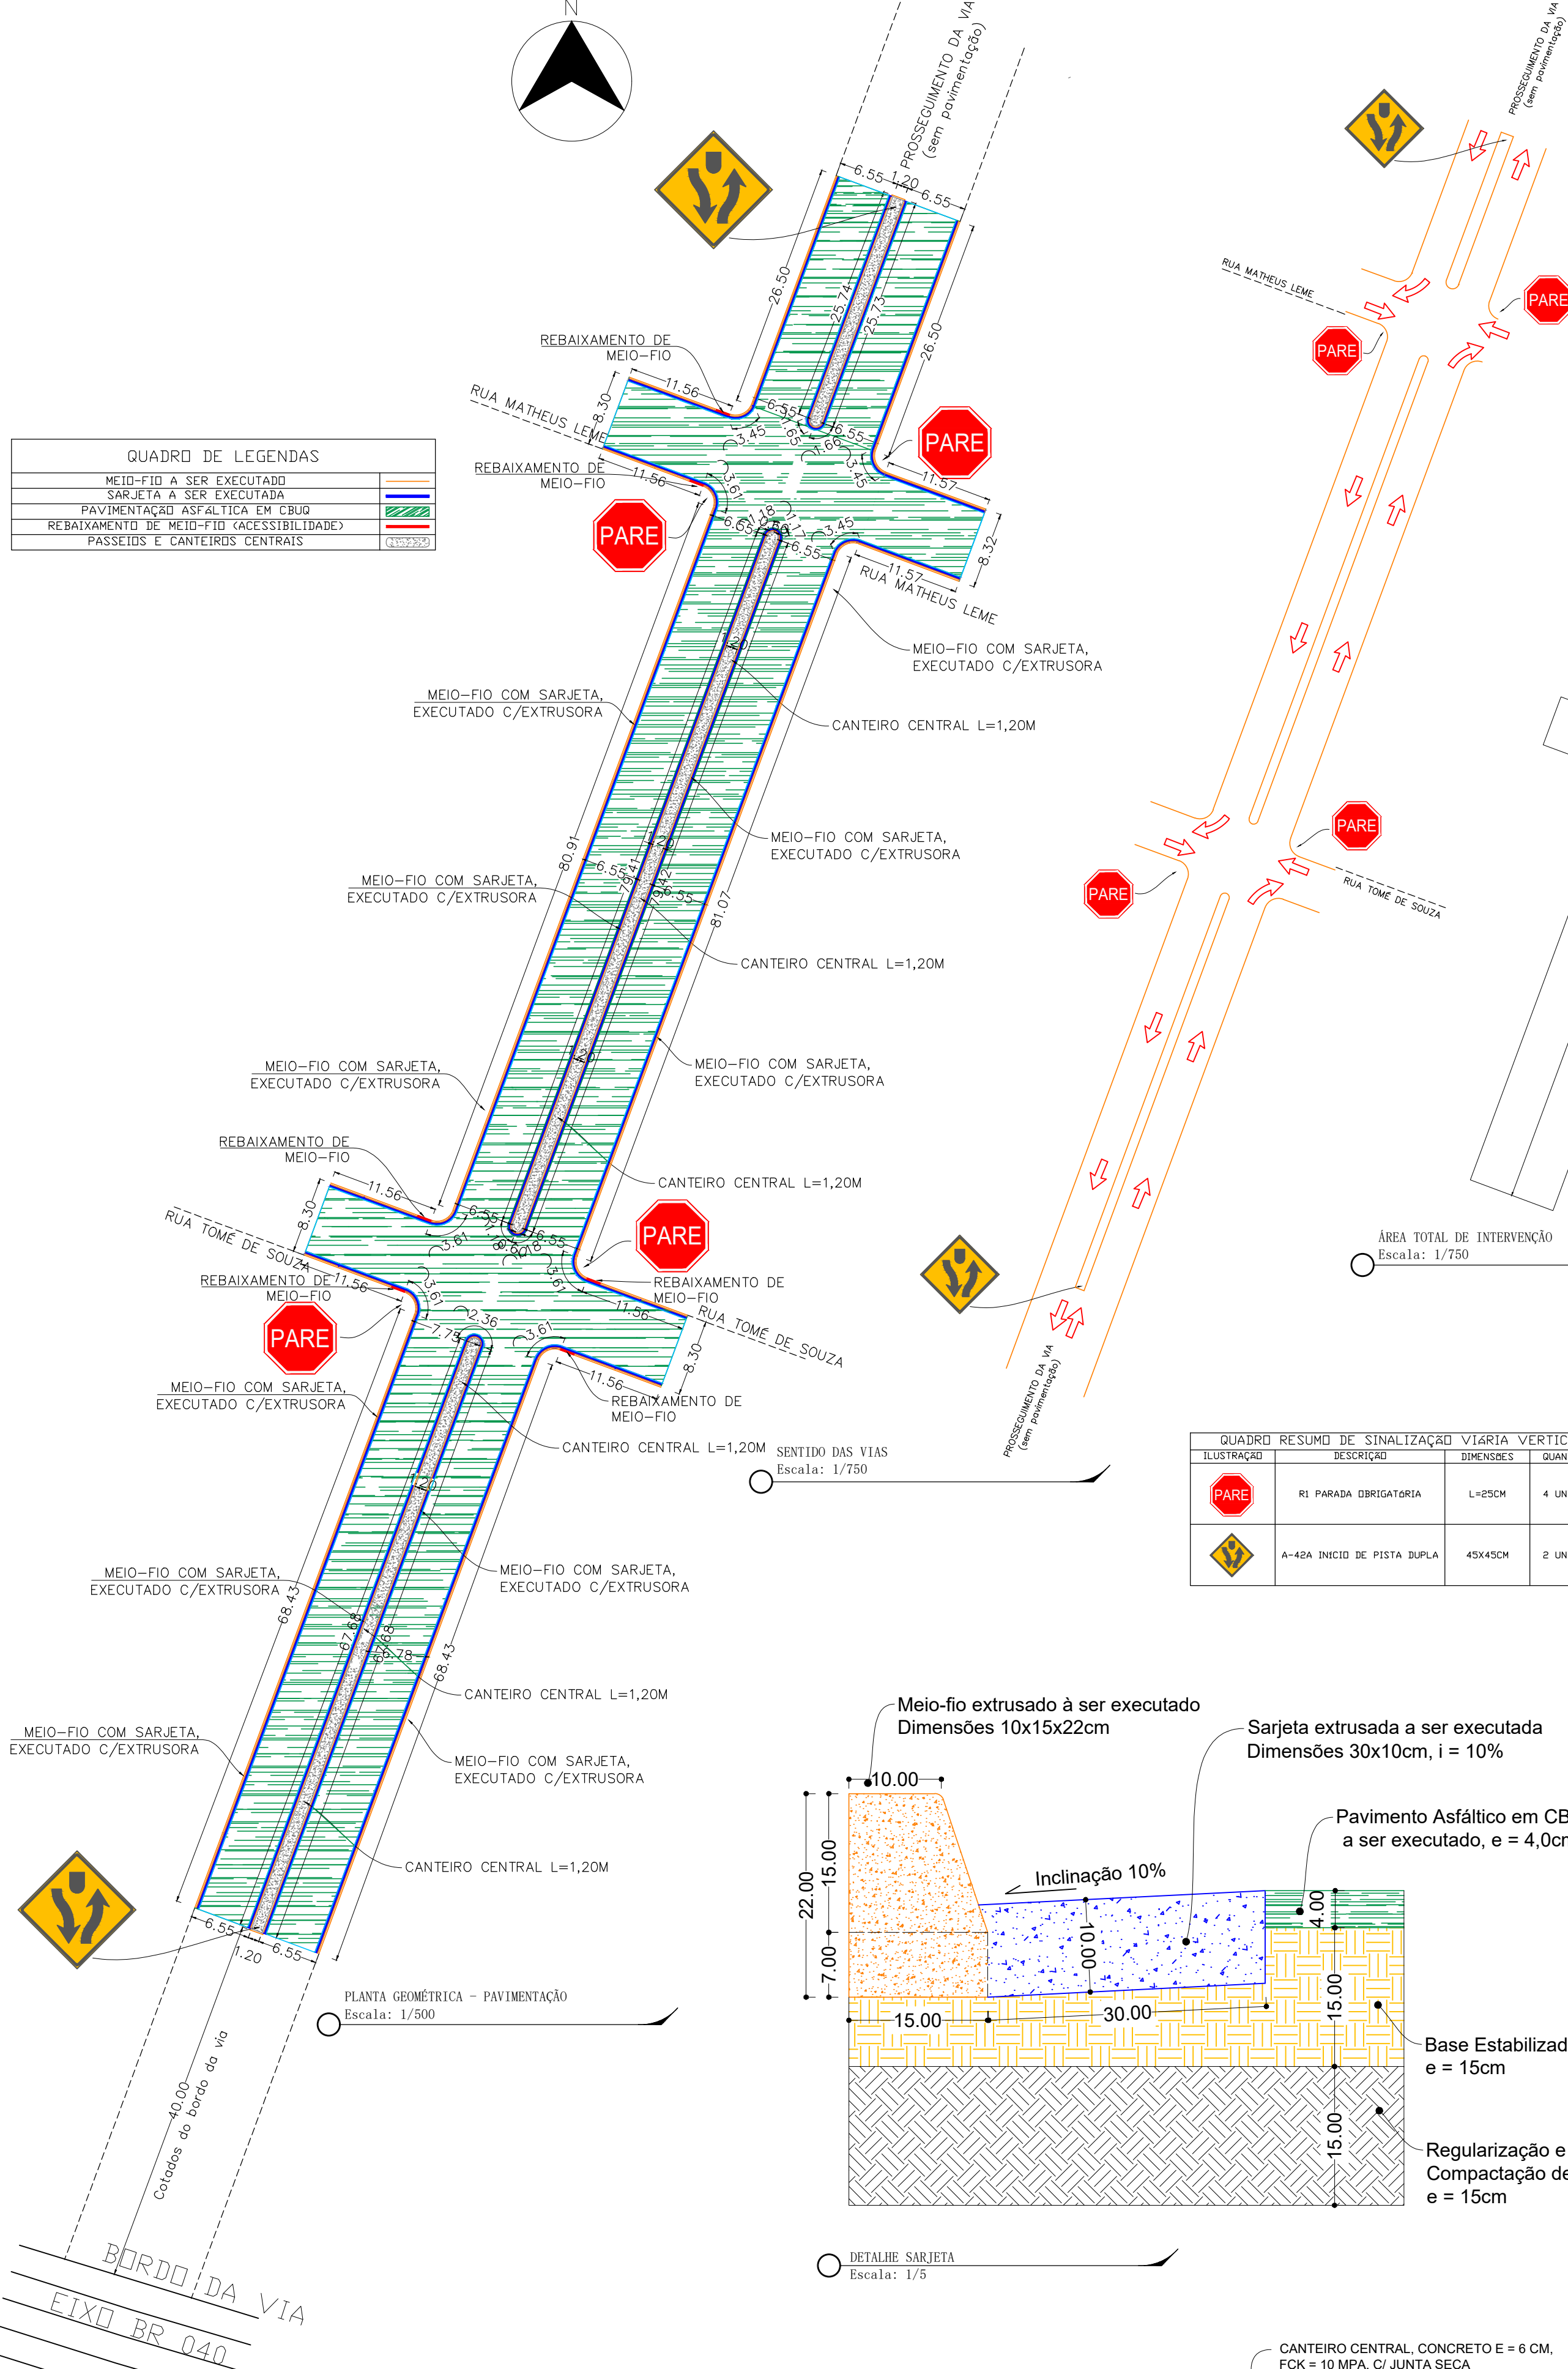


ILUSTRAÇÃO	DESCRIÇÃO	DIMENSÕES	QUANTIDADE
	R1 PARADA OBRIGATORIA	L=25CM	4 UNIDADES
	A-42a INÍCIO DE PISTA DUPLA	45X45CM	2 UNIDADES

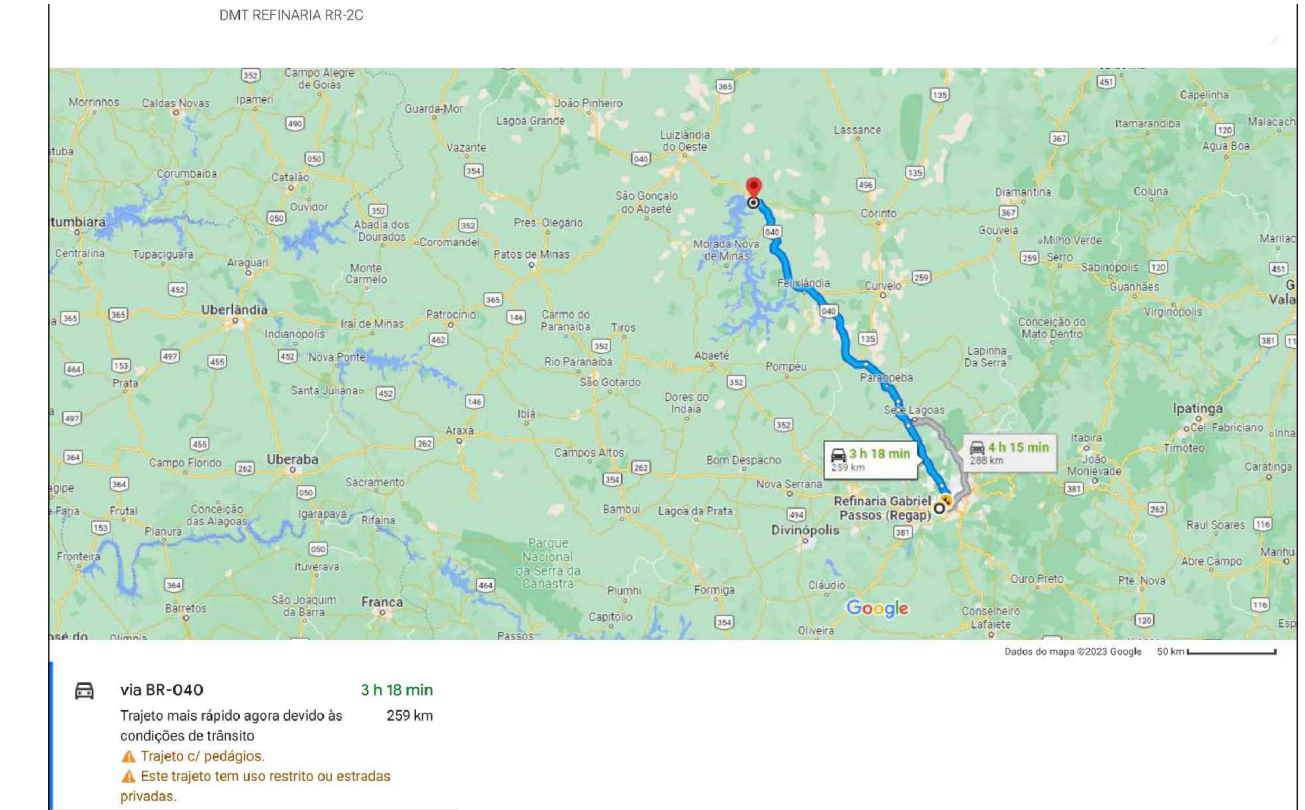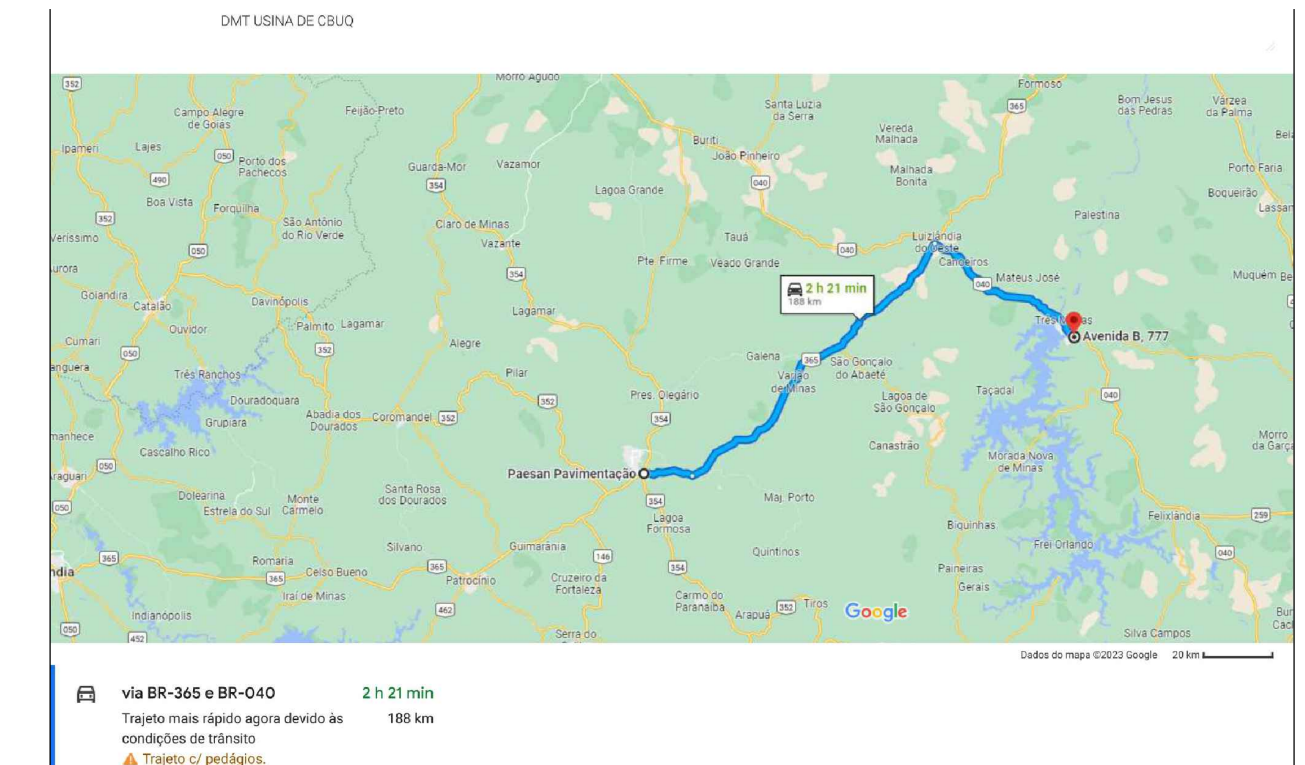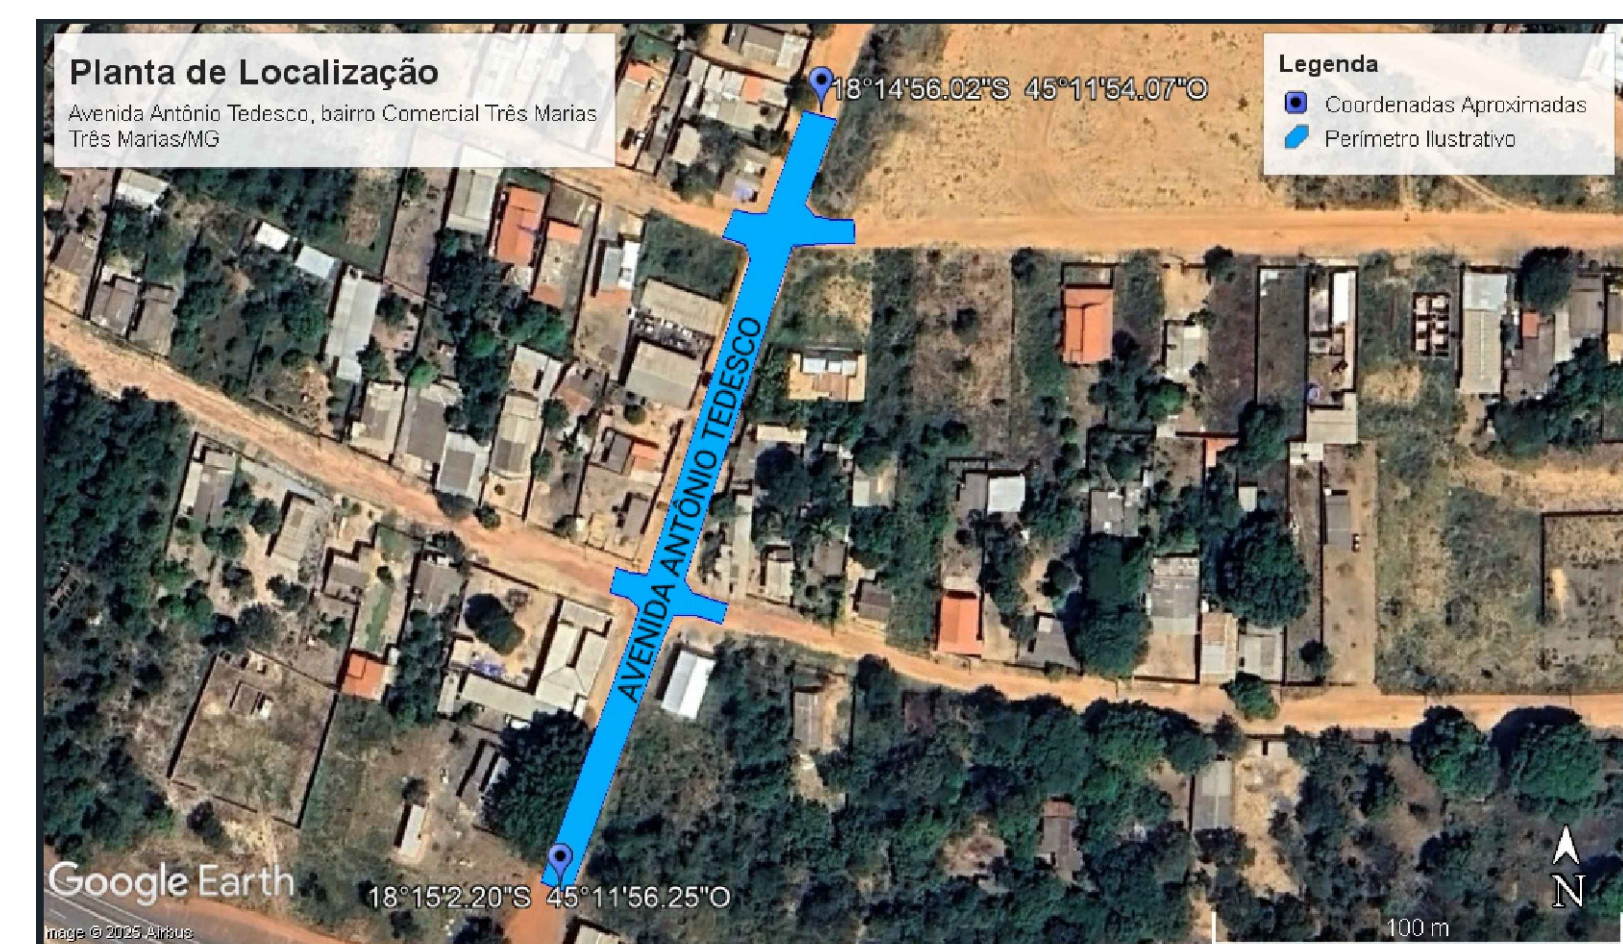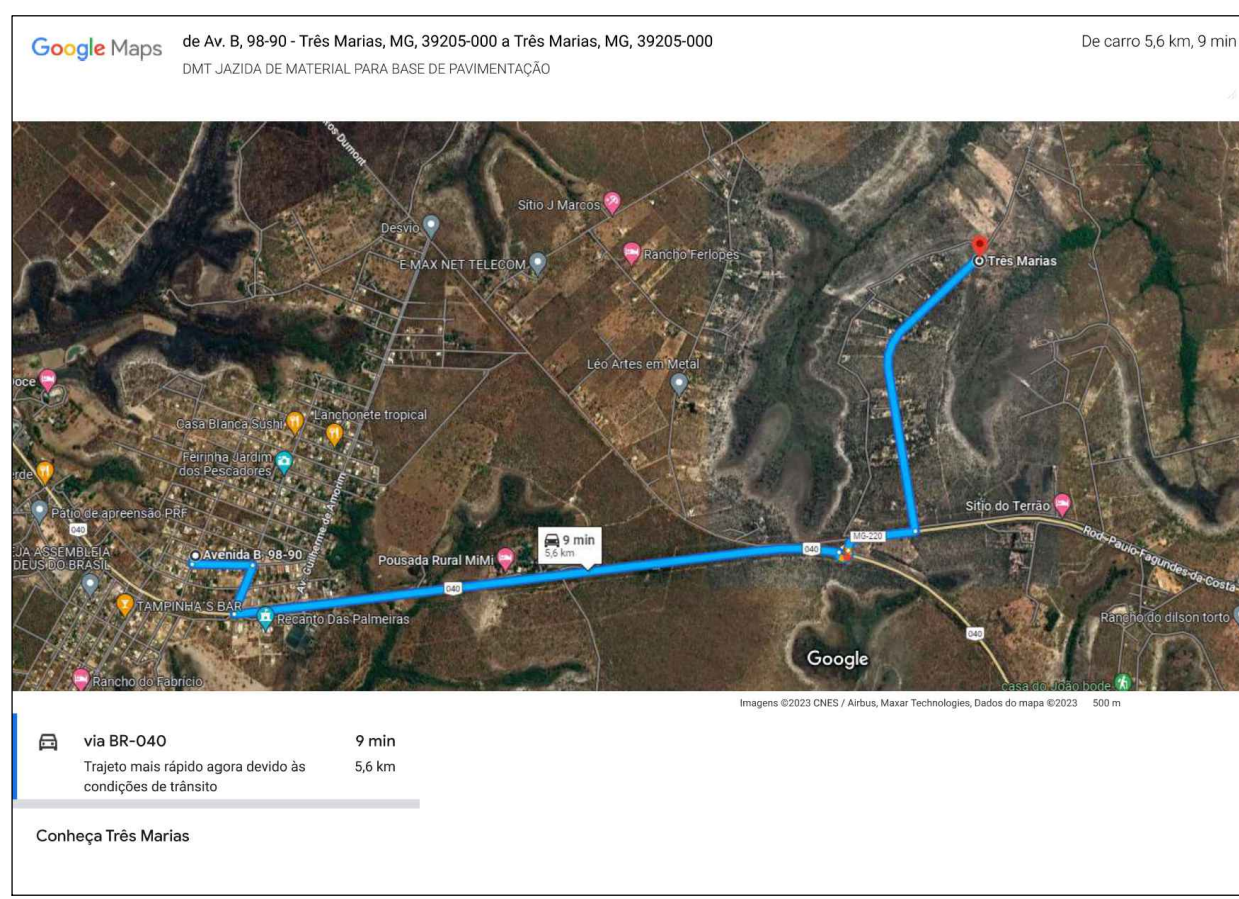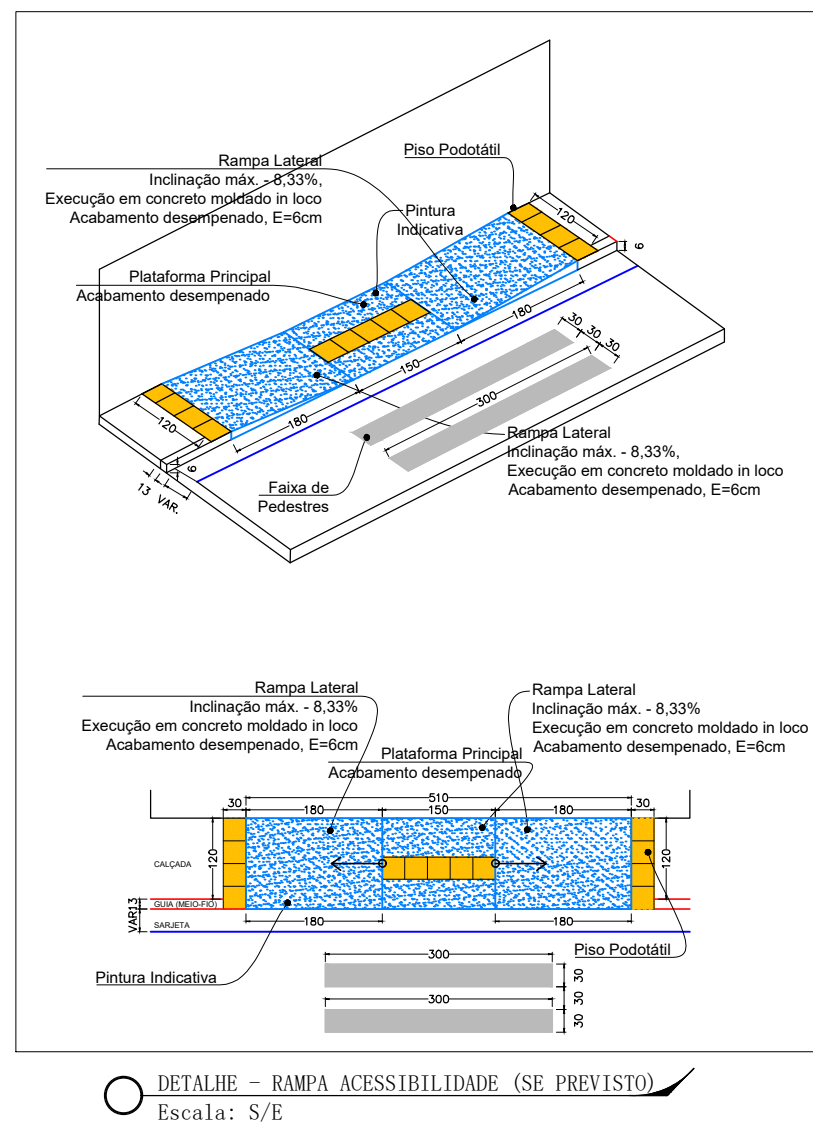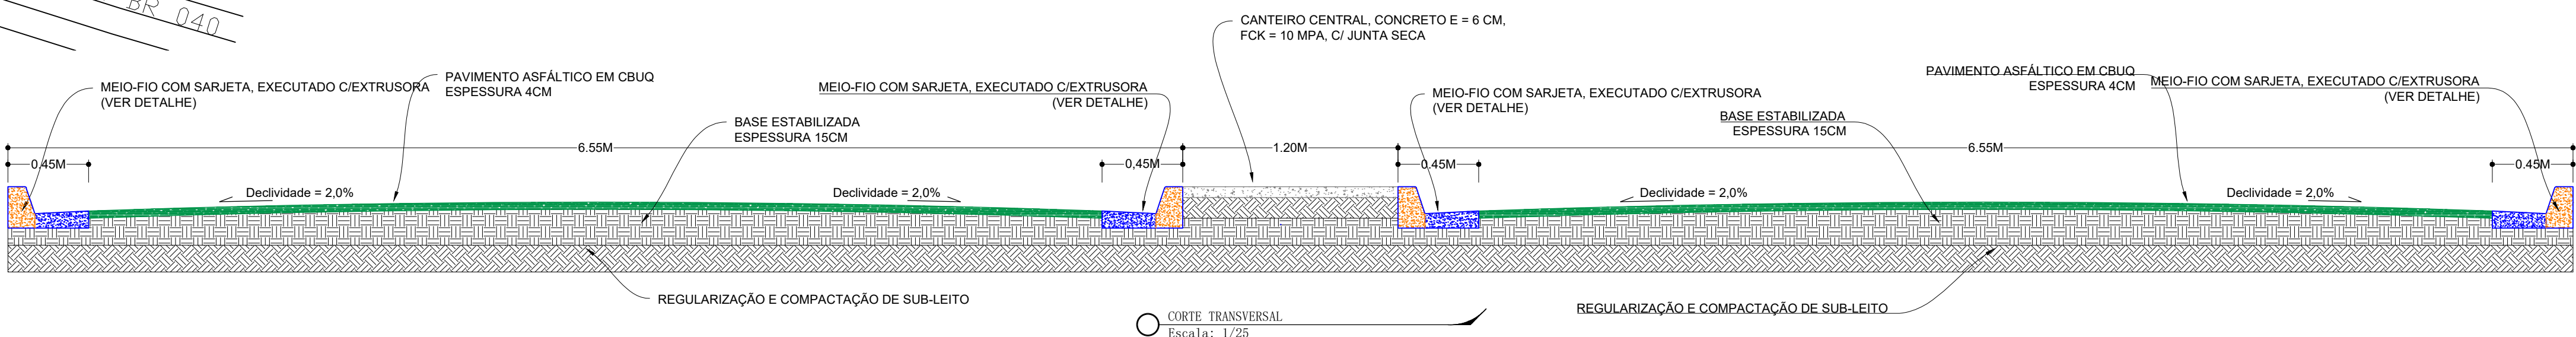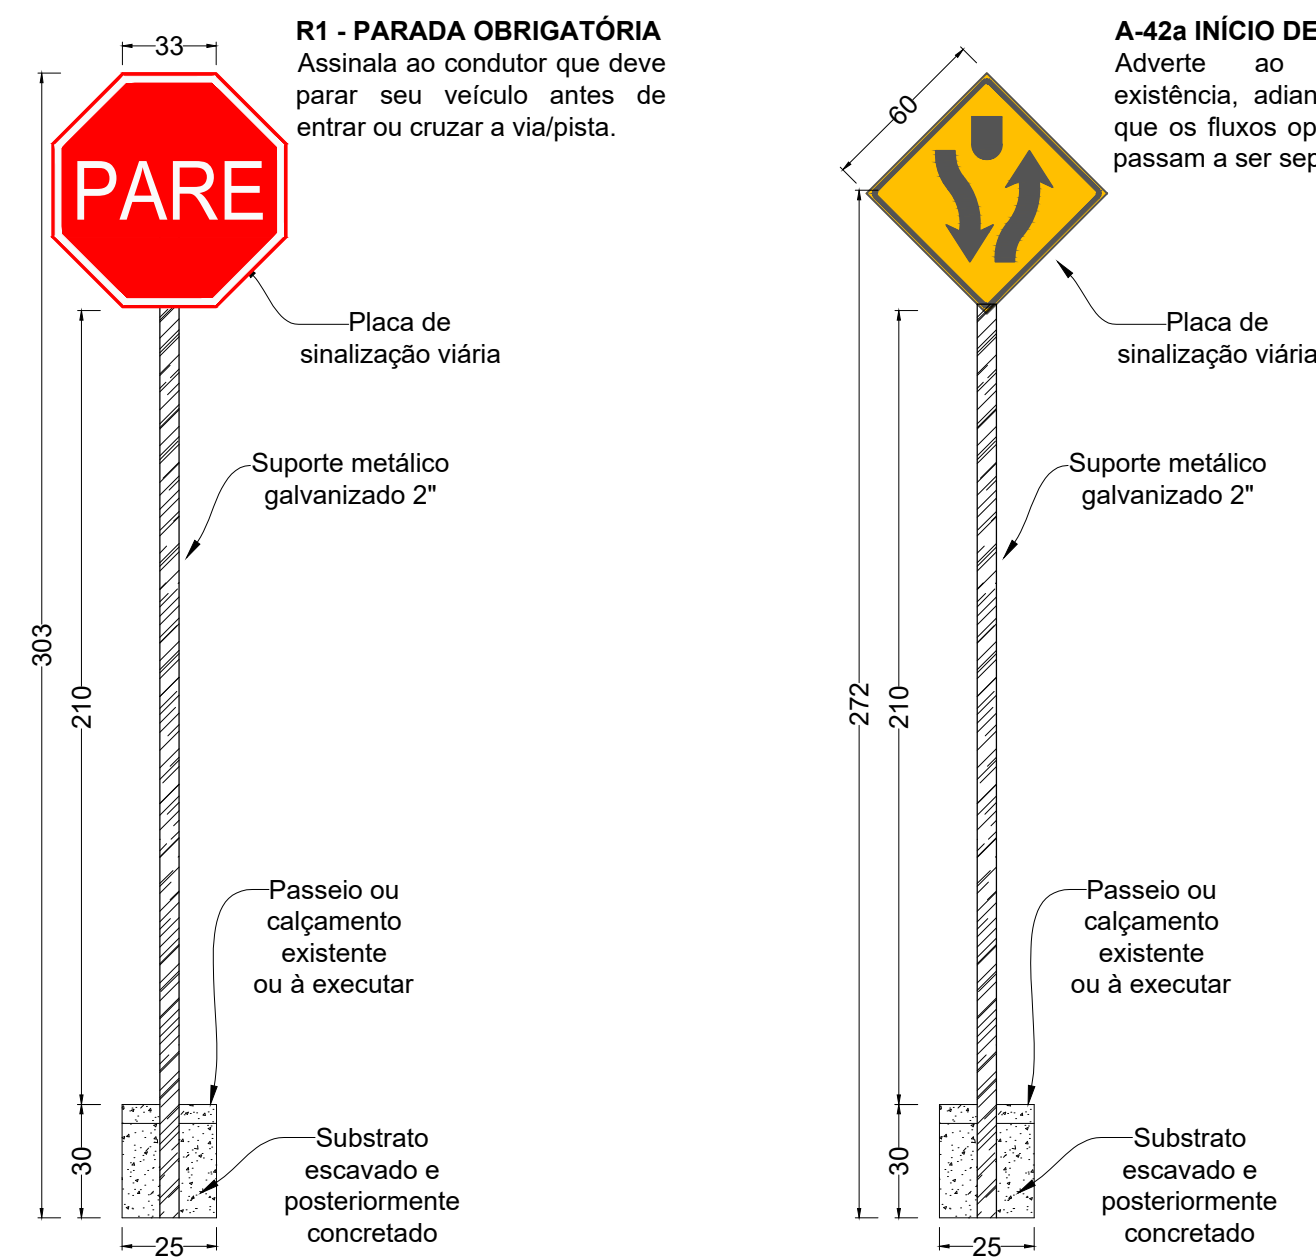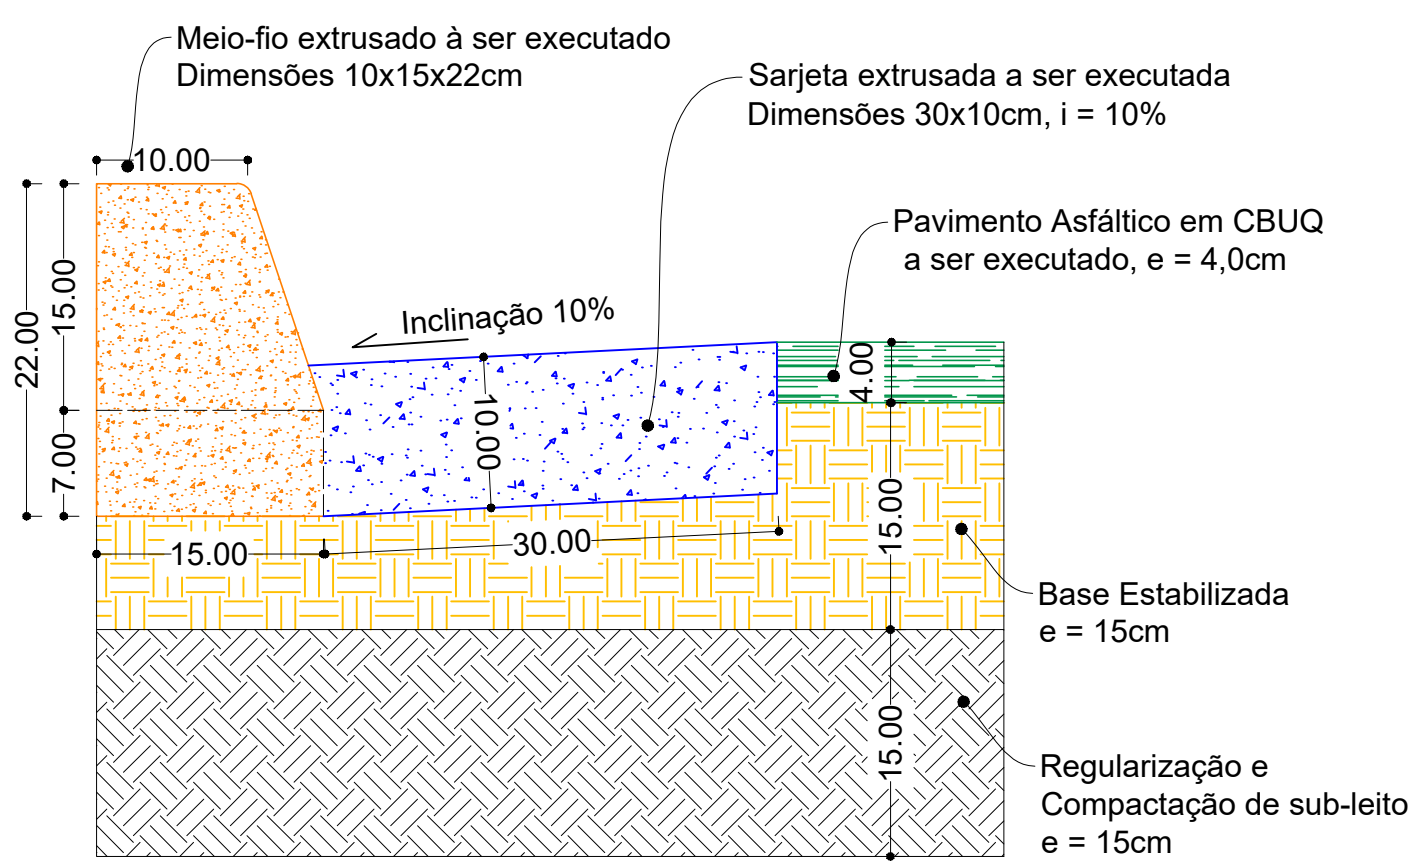

NOTAS GERAIS:
Em caso de divergências entre o levantamento topográfico, as condições verificadas em campo e o projeto executivo, prevalecerá o obedecimento dos quantitativos estabelecidos na planilha orçamentária, que norteará a execução contratual, não havendo previsão de aditivos quantitativos decorrentes dessas divergências.

PREFEITURA MUNICIPAL DE TRÊS MARIAS
ESTADO DE MINAS GERAIS
Praça Castelo Branco, 03 - Centro - Tel.: (38)3754-5252 - Fax: (38)3754-5151 - CEP.: 39.205-000

Objeto: PAVIMENTAÇÃO - VIA URBANA
AVENIDA ANTÔNIO TEDESCO - TRECHO 01

Logradouro:
AVENIDA ANTÔNIO TEDESCO, BAIRRO COMERCIAL TRÊS MARIAS
TRÊS MARIAS/MG

Proposta:
SEINFRA Nº 3688/2025
INDICAÇÃO Nº 173159

Prefeitura Municipal de Três Marias/MG:
CNPJ: 17.695.008/0001-12
PREFEITO: DANILO BARBOSA REZENDE

Responsável Técnico:
CREA: MG221.365/D
ENGENHEIRO CIVIL: ÉRIC RODRIGUES OLIVEIRA

Conteúdo:
PLANTA GEOMÉTRICA, PLANTA DE LOCALIZAÇÃO, CROQUI SENTIDO DAS VIAS, SEÇÃO TRANSVERSAL, DETALHE DE SARJETAS E MEIOS-FIOS, DMT JAZIDA DE MATERIAL PARA BASE, DMT REFINARIA DE RR-1C E DMT USINA DE CBUQ, DETALHE SINALIZAÇÃO VERTICAL, QUADRO RESUMO DE PLACAS E QUADRO DE LEGENDAS.

Área de Intervenção:
3.306,40M²

Escala:
(indicadas)

Data:
DEZEMBRO/2025

Folha:
ÚNICA