

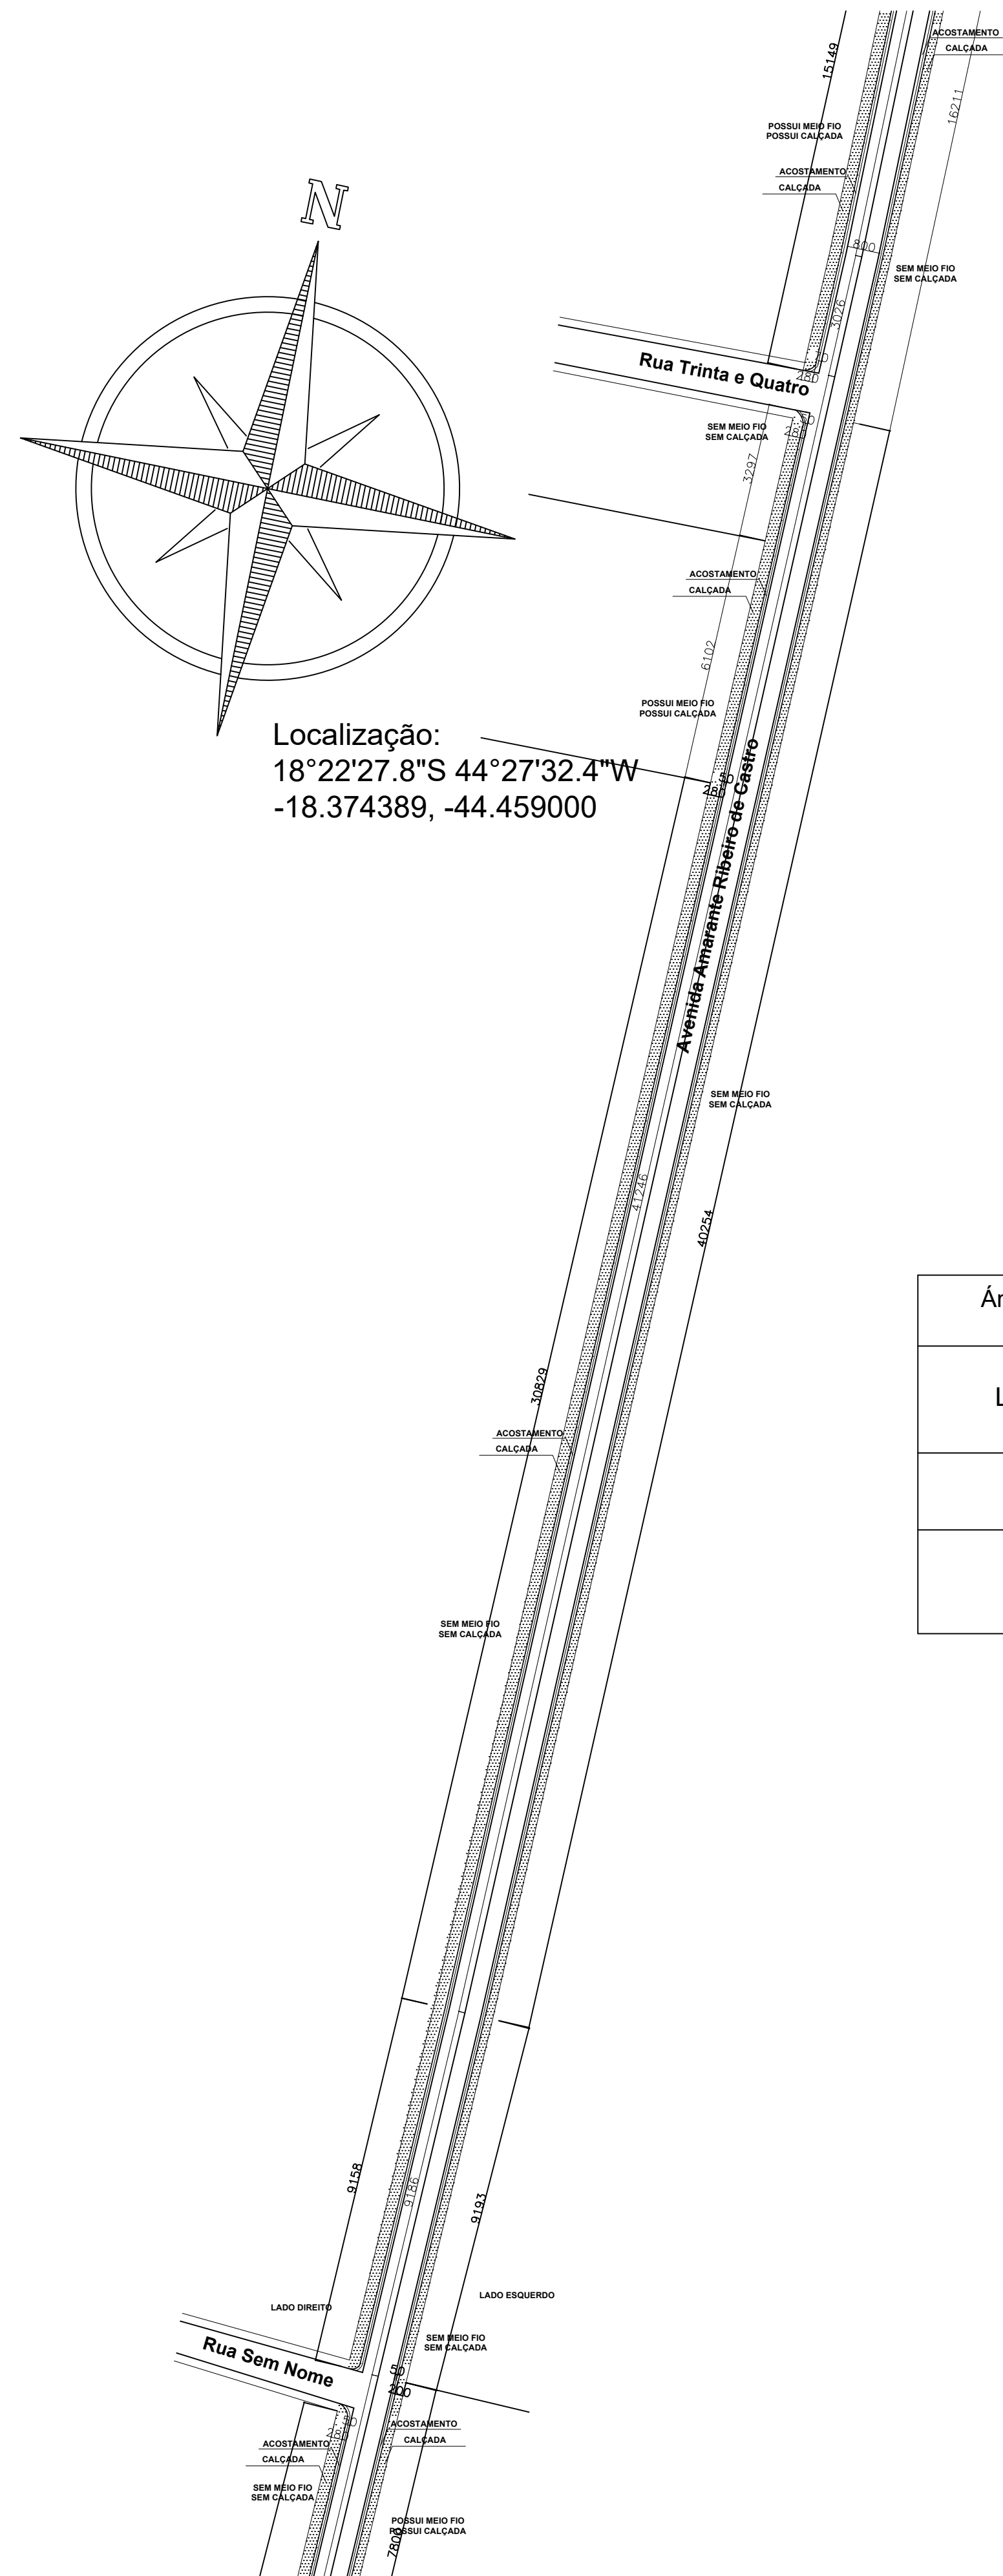


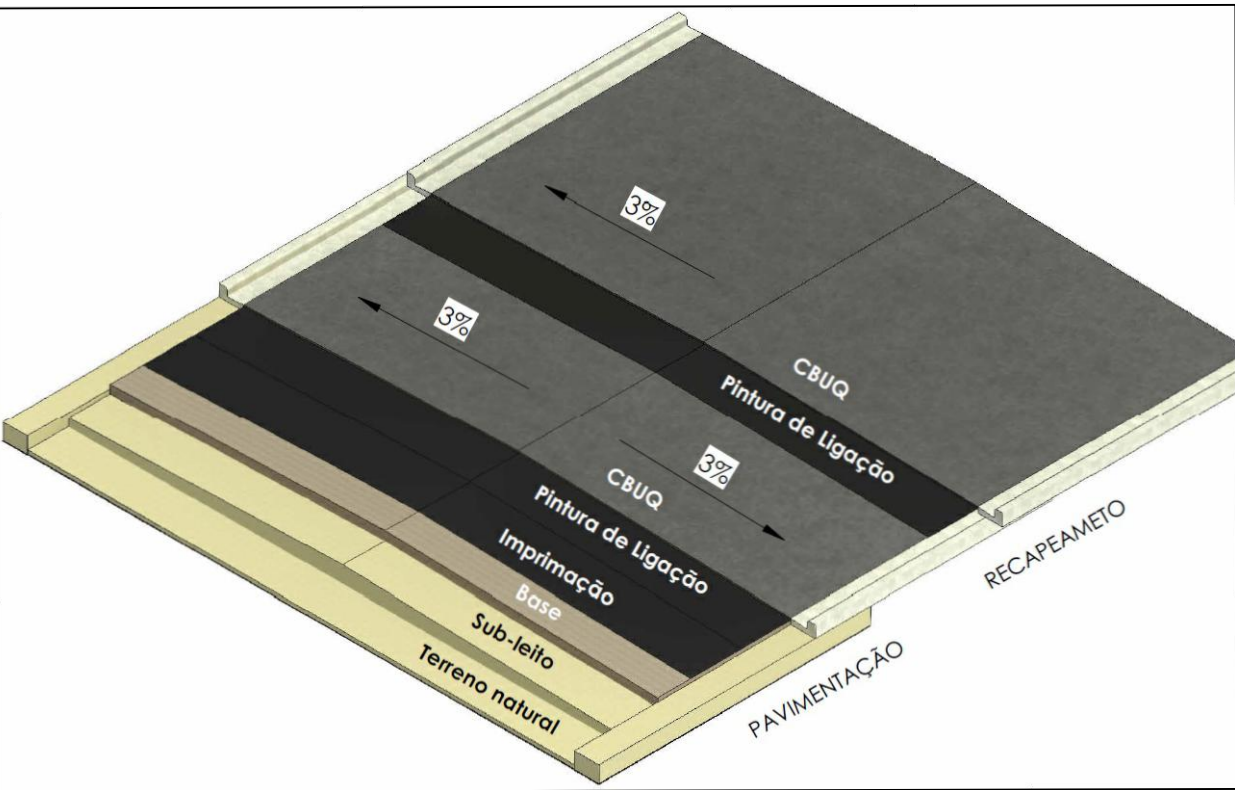

Área de pavimentação (acostamento) Trecho 3 Lado direito		
Larg.(m)	Comp.(m)	Área (m²)
0,70	151,49	106,04
0,50	493,86	246,93
TOTAL	645,35 m	352,97 m²

Área de pavimentação (acostamento) Trecho 3 Lado esquerdo		
Larg.(m)	Comp.(m)	Área (m²)
0,50	734,58	367,29
TOTAL	734,58 m	367,29 m²

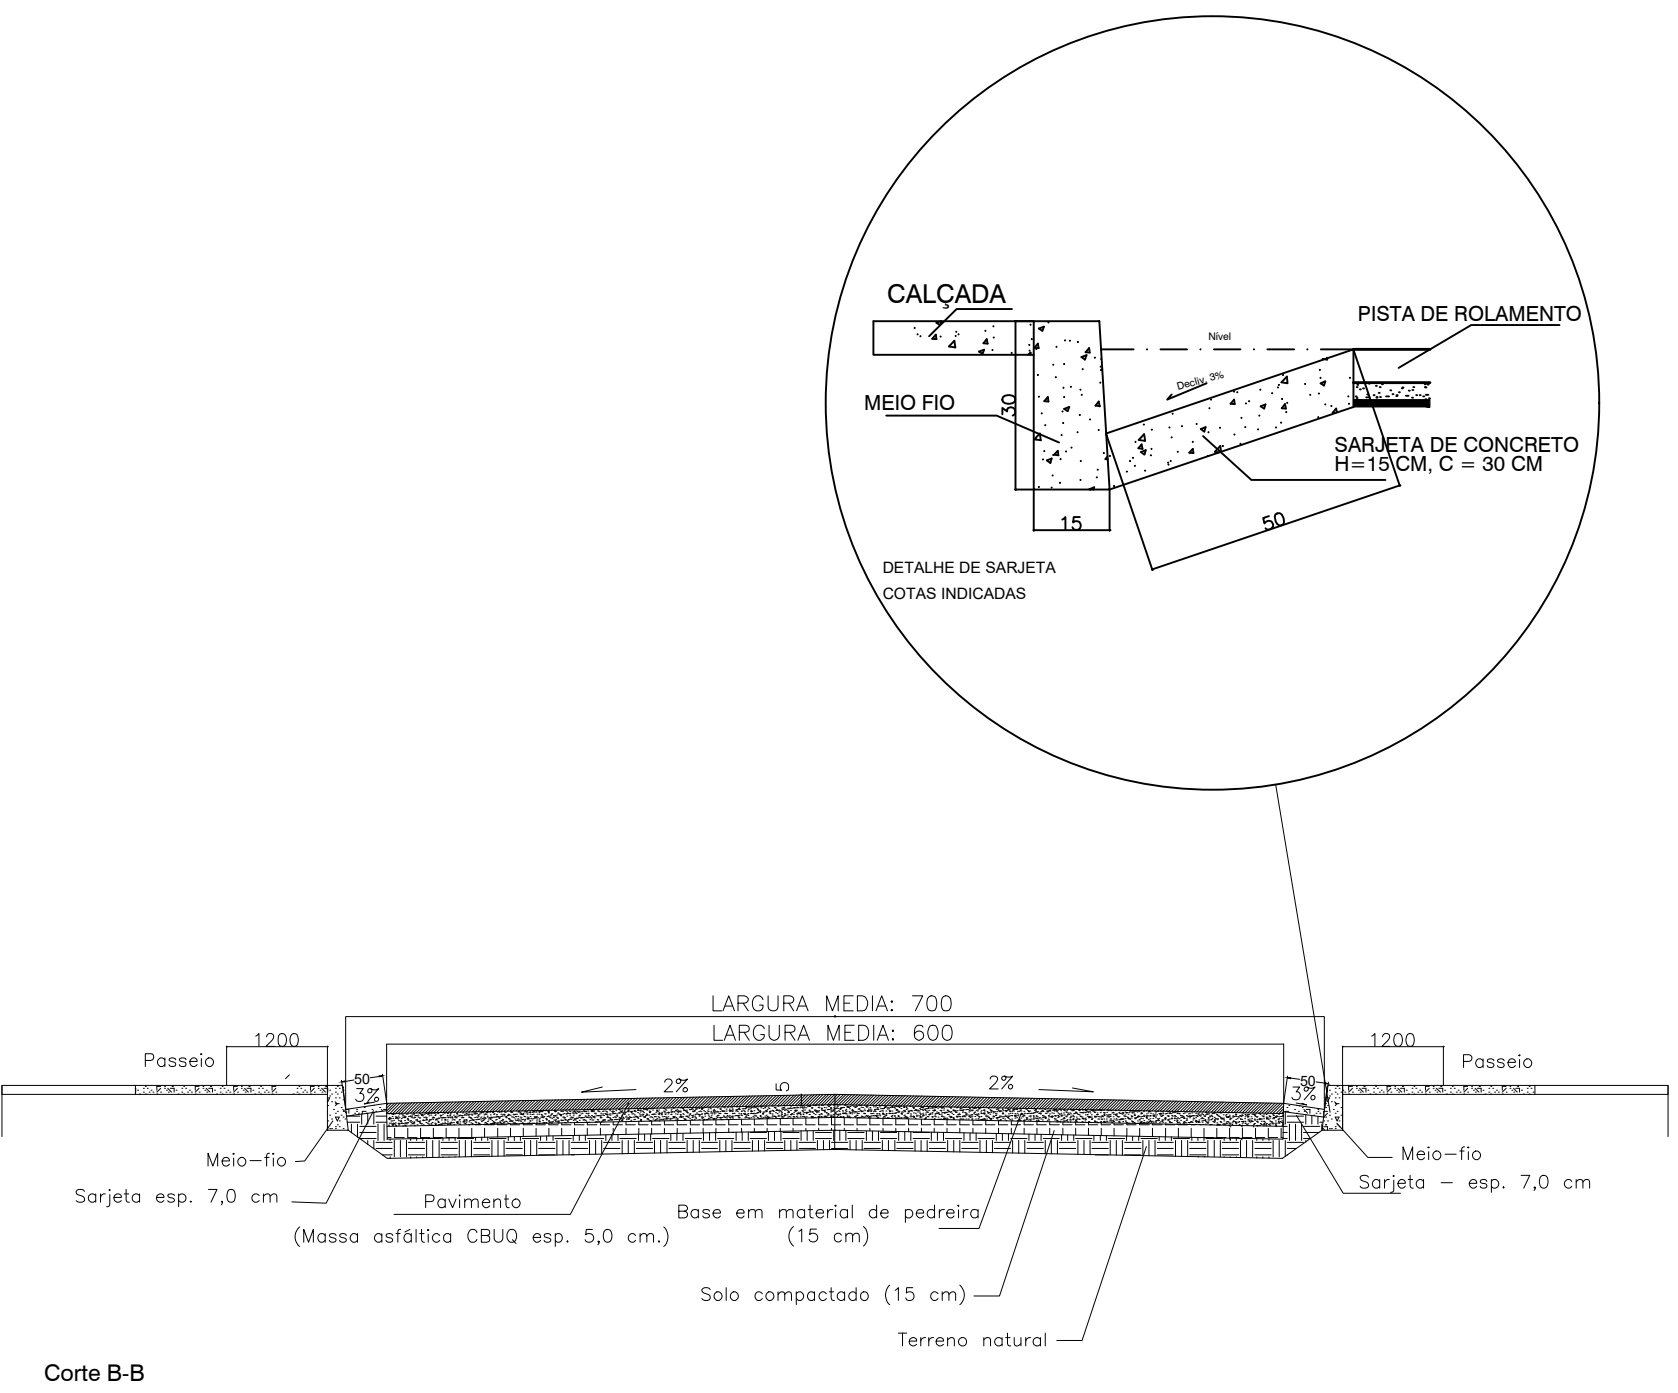


PLANTA DO EIXO DA PISTA DE ROLAMENTO


Área de calçada a ser executada Trecho 3 Lado direito		
Larg.(m)	Comp.(m)	Área (m²)
2,80	432,84	1211,95
TOTAL	432,84 m	1.211,95 m²

Área de calçada a ser executada Trecho 3 Lado esquerdo		
Larg.(m)	Comp.(m)	Área (m²)
2,00	656,58	1313,16
TOTAL	656,58 m	1.313,16 m²

PLANTA DO EIXO DA PISTA DE ROLAMENTO

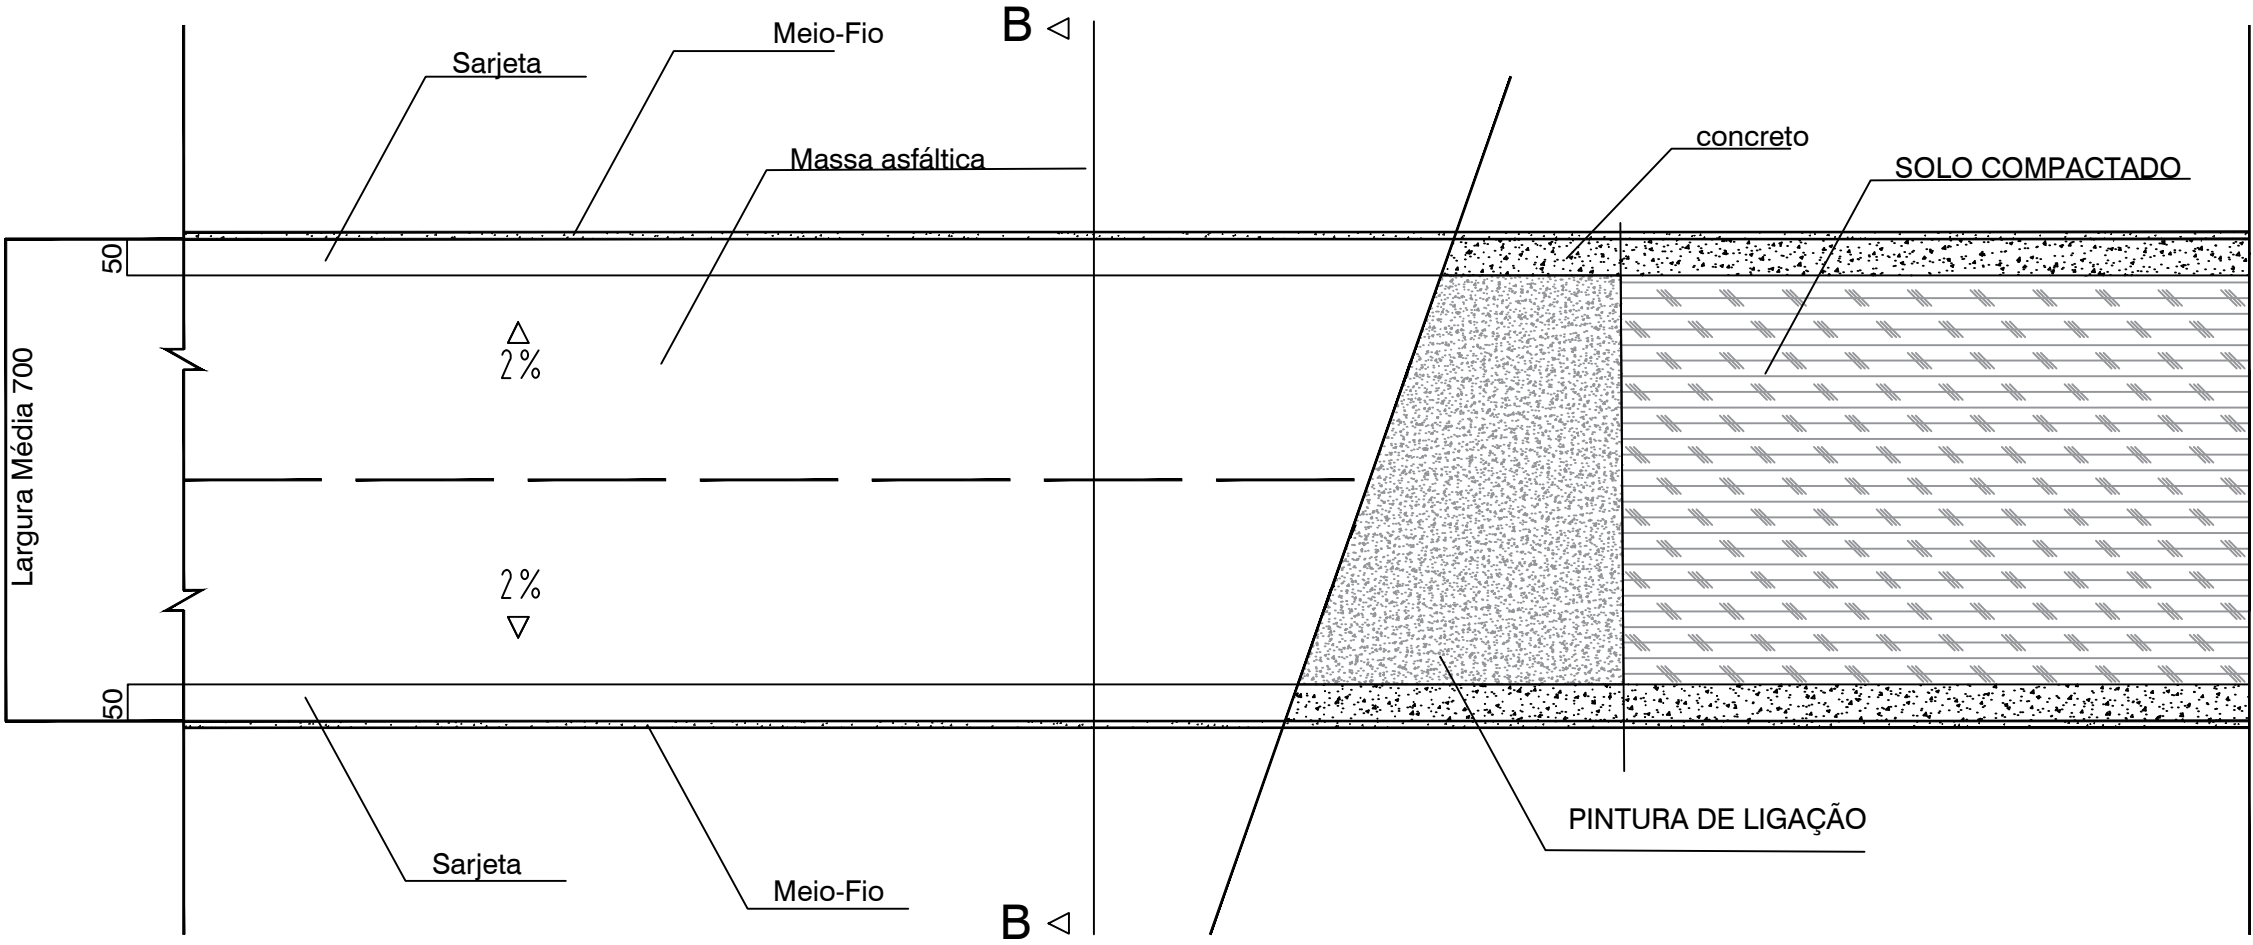

PLANTA DO EIXO DA PISTA DE ROLAMENTO

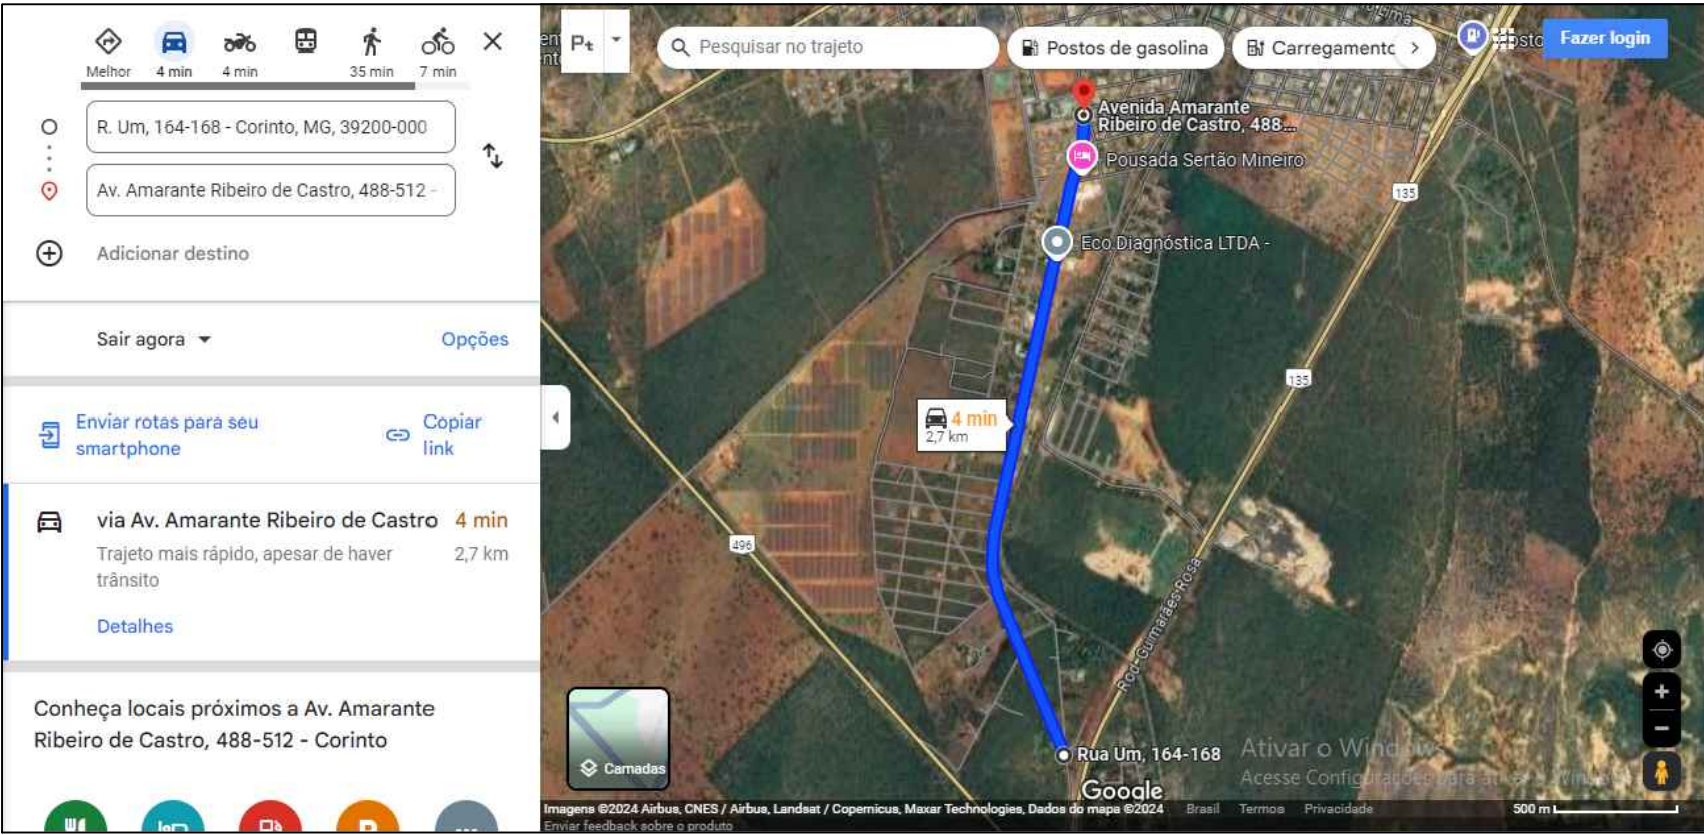

COORDENADAS GEOGRÁFICAS – 18°22'27.8"S
44°27'32.4"W

Obra: Pavimentação Avenida Amarante Ribeiro de Castro - Operação - 1.091.727-81, Convênio - 953.546/2023			
Endereço: Avenida Amarante Ribeiro de Castro		Cidade: Corinto / MG	
Prefeitura Municipal de Corinto-MG _____ EVALDO PAULO DOS REIS:70161429653 Assinado de forma digital por EVALDO PAULO DOS REIS:70161429653 Data: 2025.05.14 13:21:13 -03'00'		CNPJ: _____ 17.695.016/0001-69	
Responsável Técnico:  VINÍCIUS ALONSO DO CARMO SANTANA Documento assinado digitalmente Data: 11/03/2025 15:40:50 -0300 Verifique em https://validar.it.gov.br _____ Vinícius Alonso do Carmo Santana		CREA MG: _____ 247.022/D	
Conteúdo: Área de Pavimentação - Trecho 3			
Área Total: 5.602,36m²		Data: Março/2025	
		Escala: Indicada	
		Folha: 03/06	