


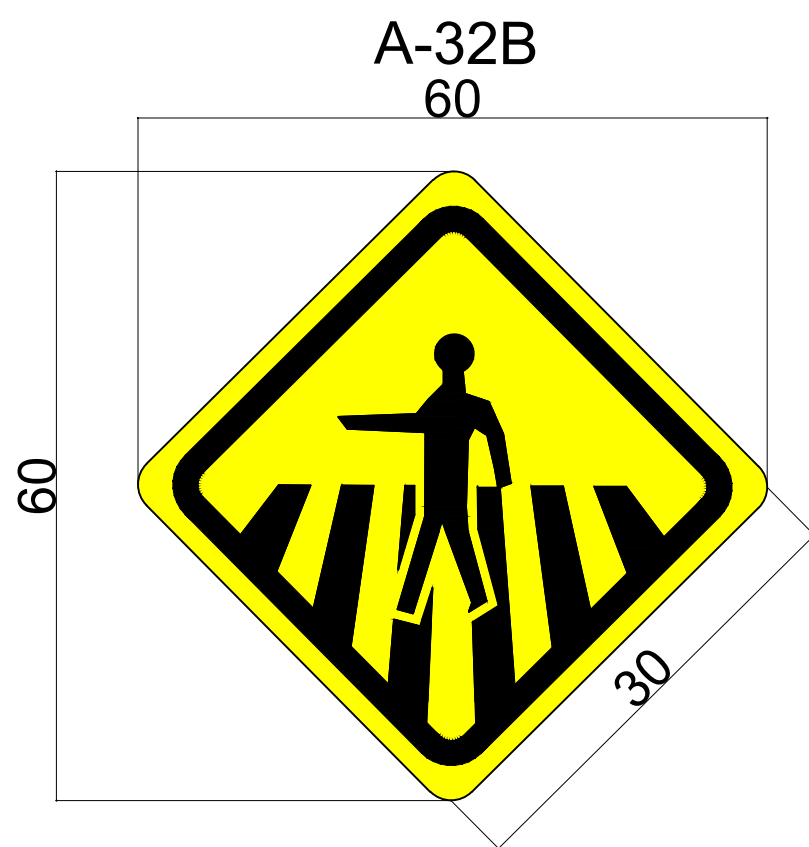


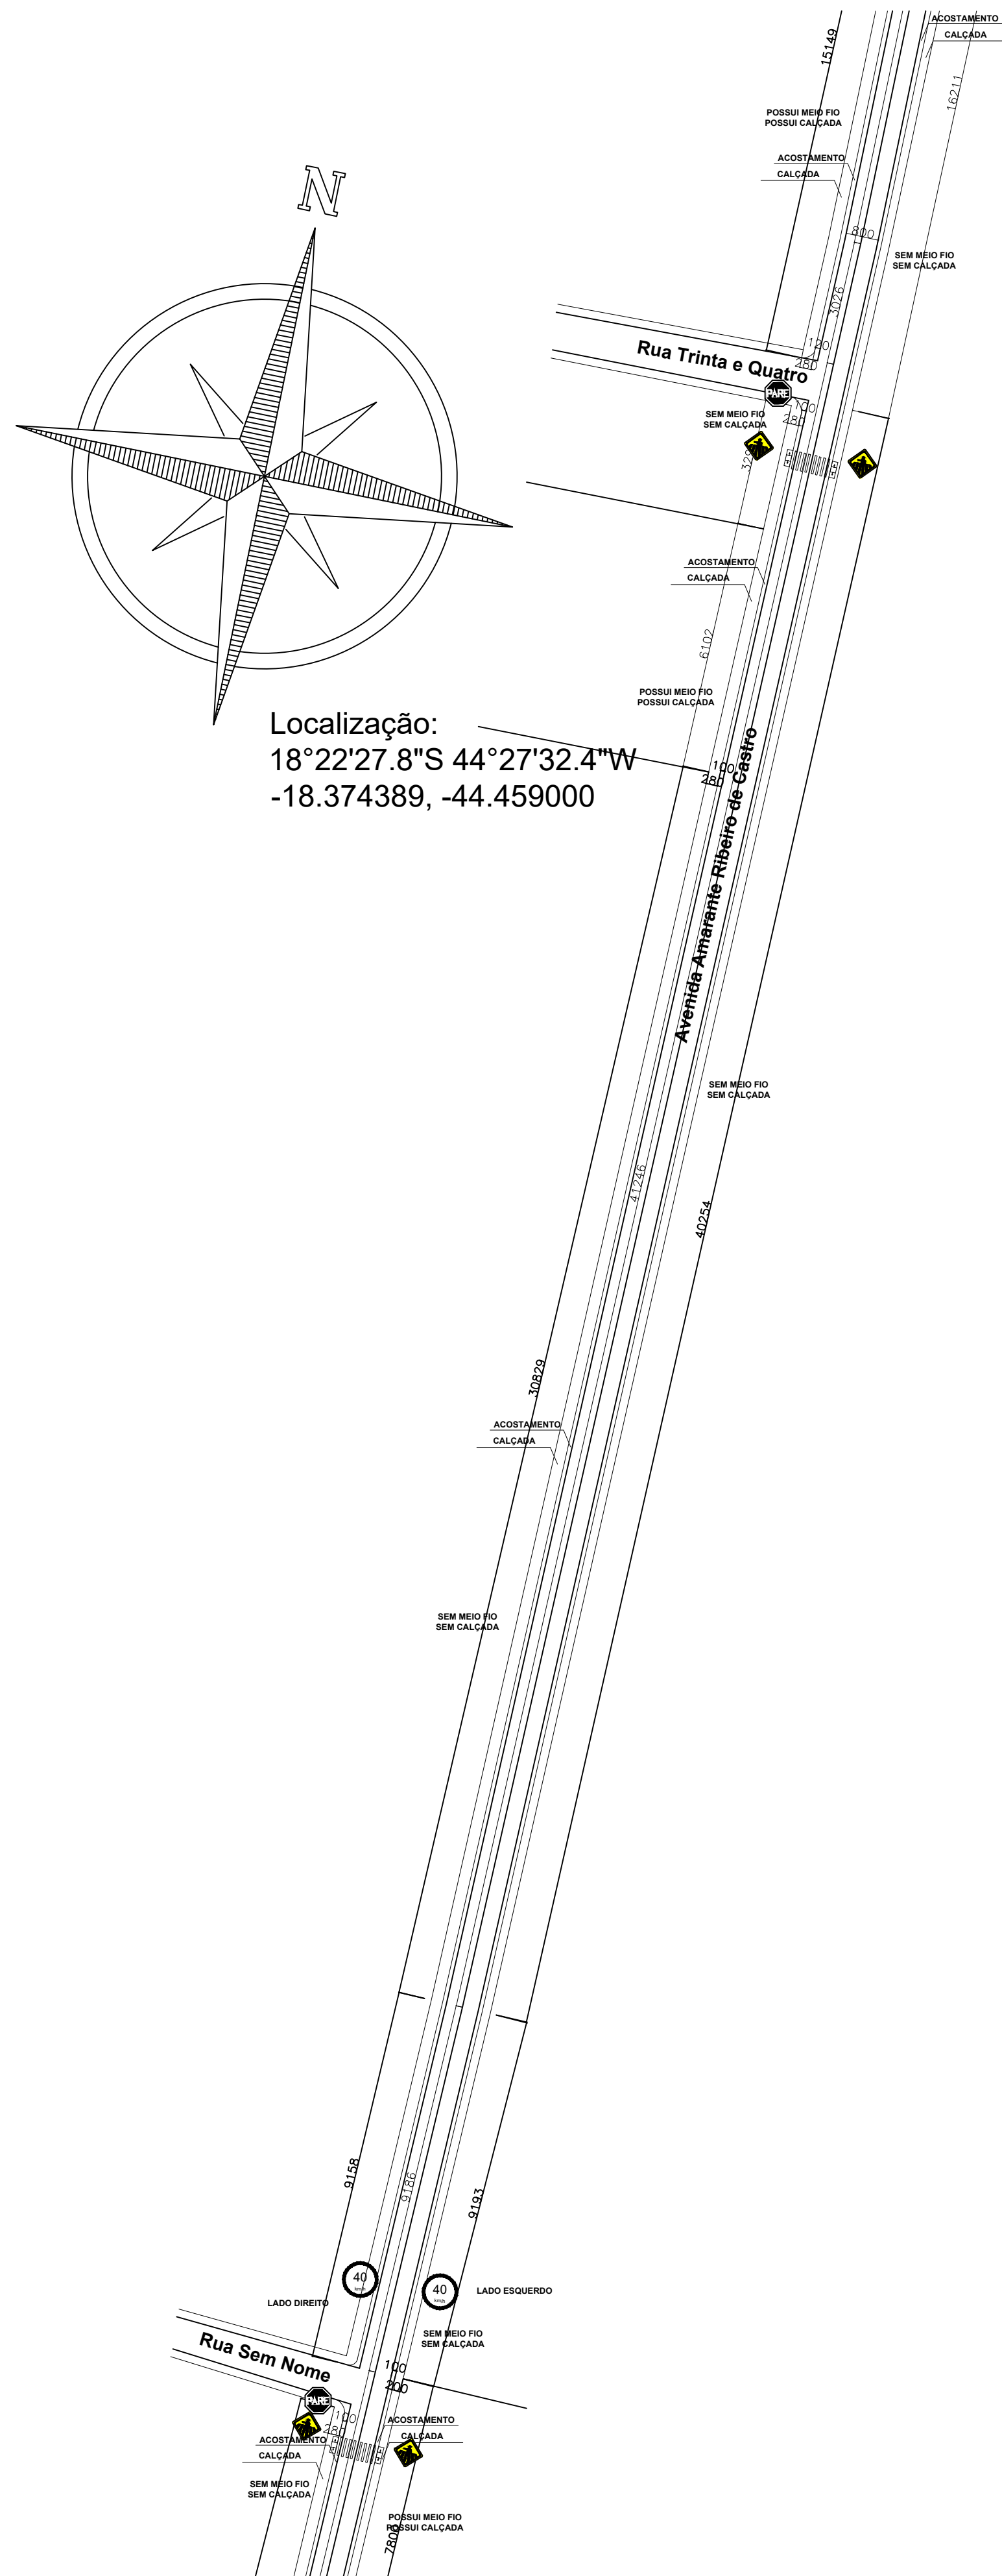

DETALHAMENTO DA PLACA

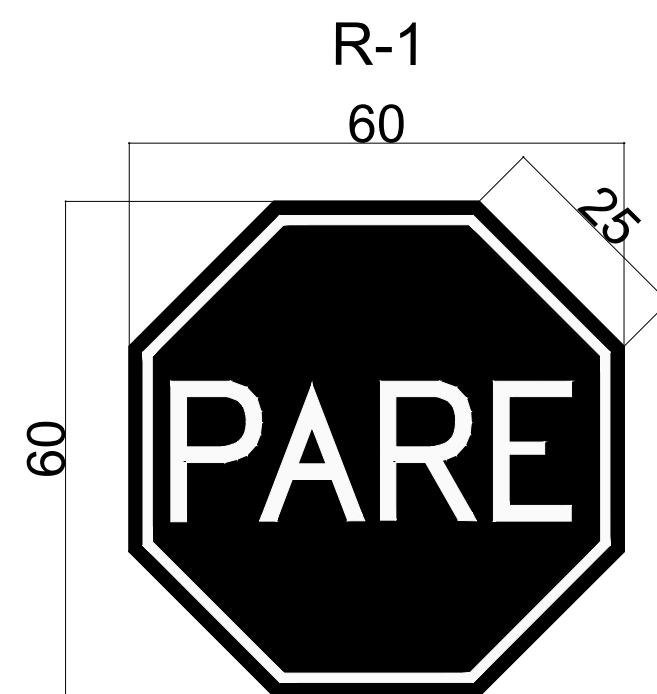


DETALHAMENTO DA PLACA

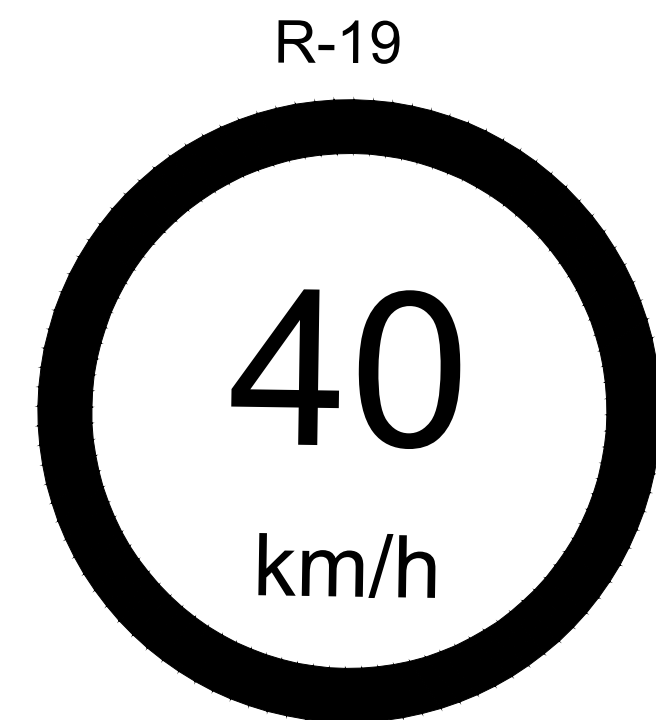


DETALHAMENTO DA PLACA




DETALHAMENTO DA PLACA

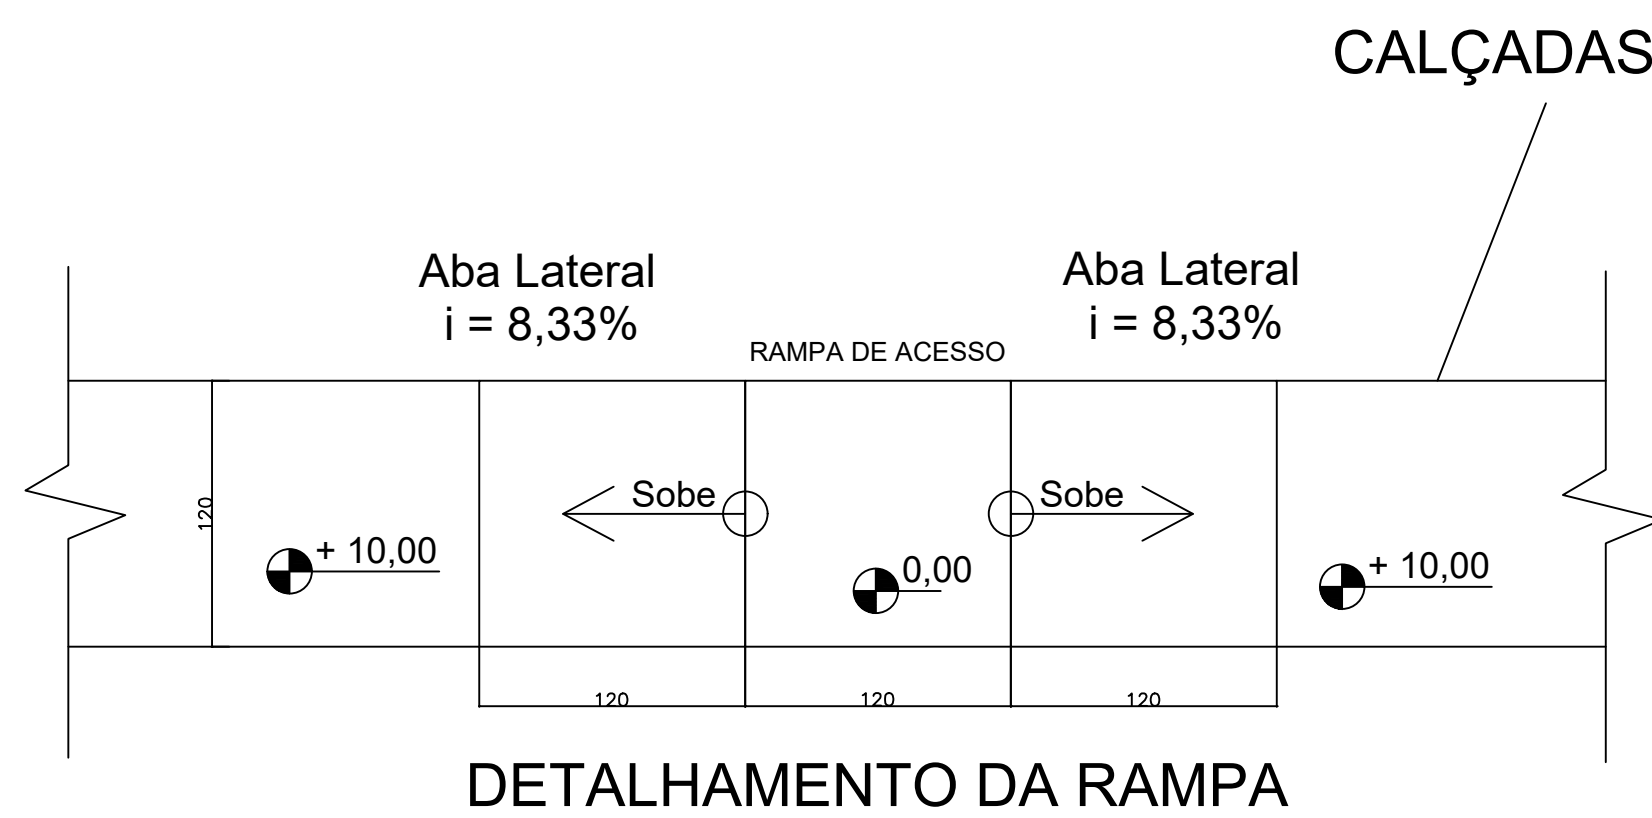

DETALHAMENTO DA RAMP

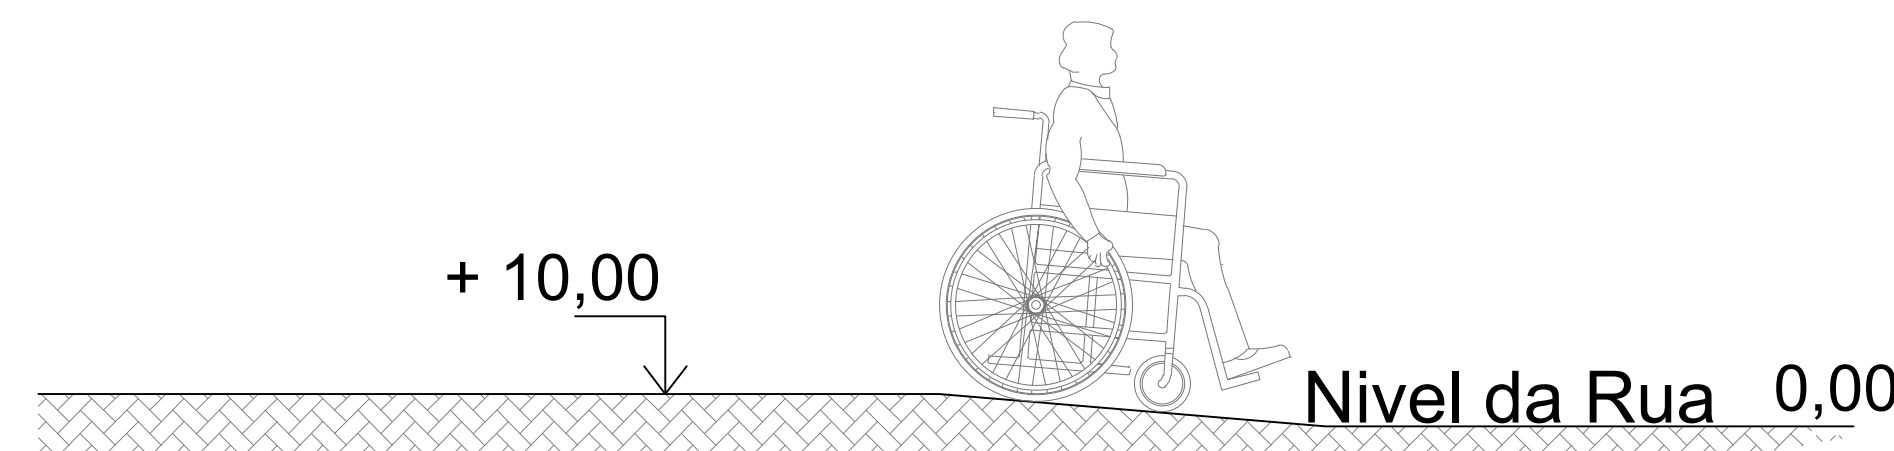

CORTE SEM ESC.

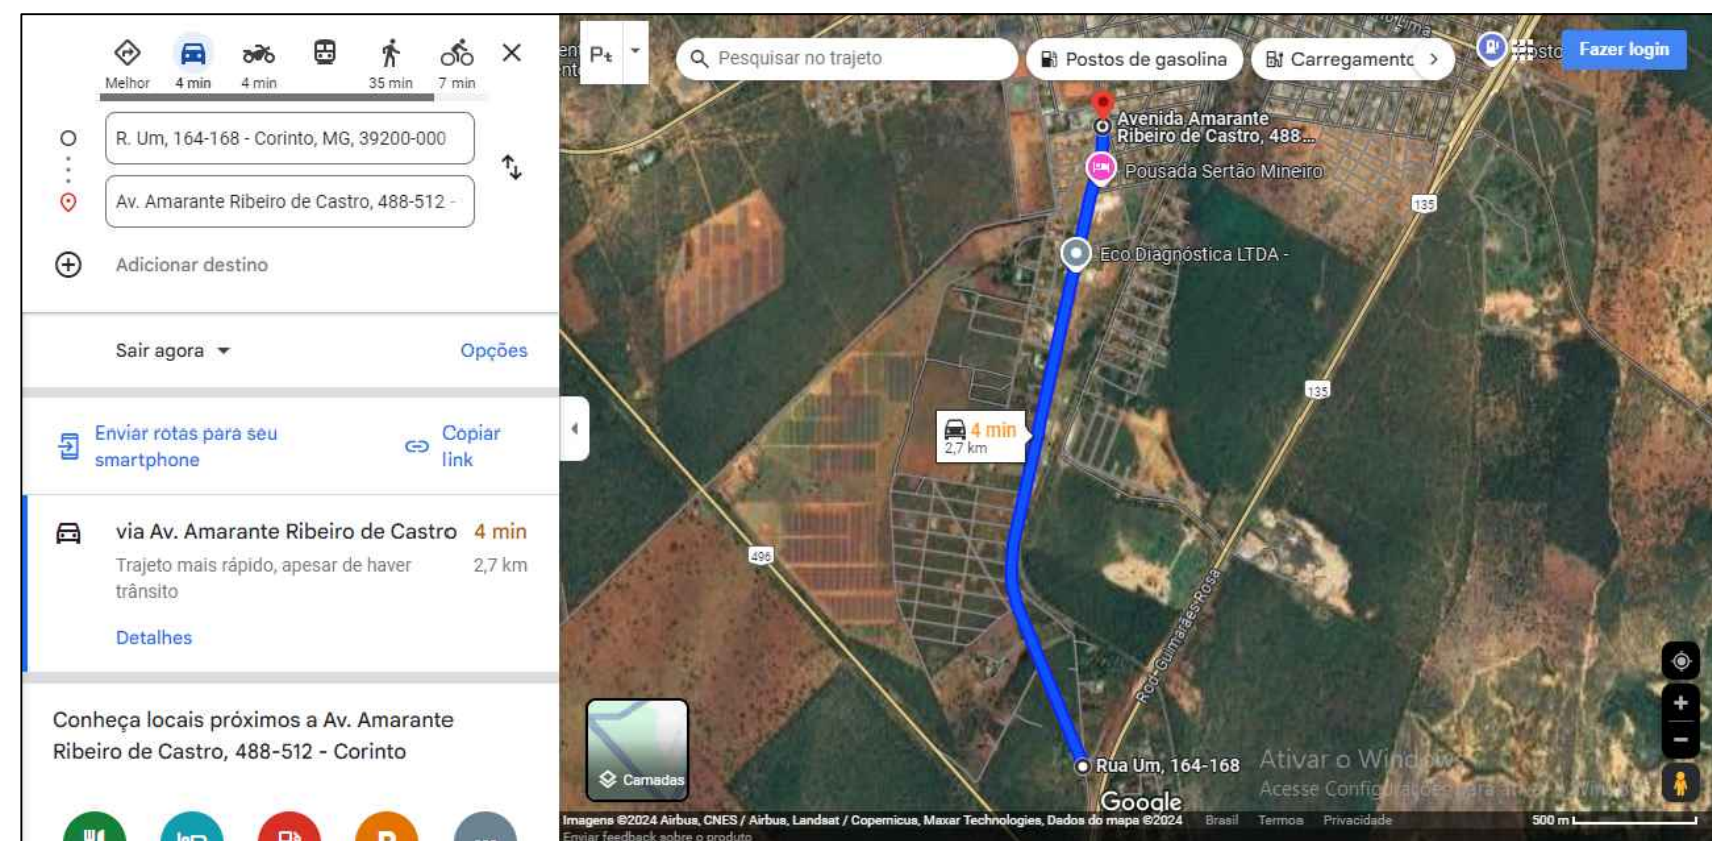

COORDENADAS GEOGRÁFICAS – 18°22'27.8”S
44°27'32.4”W

QUANTIDADE DE PLACAS PASSAGEM SINALIZADA DE PEDESTRES: 18 unidades
ÁREA DAS PLACAS: 0,36 m² x 18 unidades = 6,48 m²
QUANTIDADE DE PLACAS DE PARADA OBRIGATÓRIA: 30 unidades
QUANTIDADE DE PLACAS DE LIMITE DE VELOCIDADE: 12 unidades
QUANTIDADE DE PLACAS INÍCIO E FIM DE AVENIDA: 4 unidades

FAIXA DE PEDESTRE: (0,40m x 1,80m) x 13 faixas x 9 quantidades = 84,24 m²
ÁREA DE ACOSTAMENTO A SER EXECUTADA: 7.635,88m²
ÁREA DE CALÇADA A SER EXECUTADA: 13.087,60m²

Obra: Pavimentação Avenida Amarante Ribeiro de Castro - Operação - 1.091.727-81, Convênio - 953.546/2023		
Endereço: Avenida Amarante Ribeiro de Castro		Cidade: Corinto / MG
Prefeitura Municipal de Corinto-MG EVALDO PAULO DOS REIS:70161429653 Prefeitura Municipal de Corinto		CNPJ: 17.695.016/0001-69
Responsável Técnico: VINÍCIUS ALONSO DO CARMO SANTANA Documento assinado digitalmente VINÍCIUS ALONSO DO CARMO SANTANA Data: 11/03/2025 15:46:18-0100 Verifique em https://validar.it.gov.br/		CREA MG: 247.022/D
Conteúdo: Área de Calçada e Sinalização - Trecho 3		
Área Total: 5.602,36m²	Data: Março/2025	Escala: Indicada
		Folha: 03/06