



Área de calçada a ser executada Trecho 1 Lado direito		
Larg.(m)	Comp.(m)	Área (m²)
2,80	273,23	765,04
2,30	53,86	123,88
TOTAL	327,09 m	888,92 m²

Área de calçada a ser executada Trecho 1 Lado esquerdo		
Larg.(m)	Comp.(m)	Área (m²)
2,80	84,33	236,12
2,00	63,74	127,48
TOTAL	148,07 m	363,60 m²


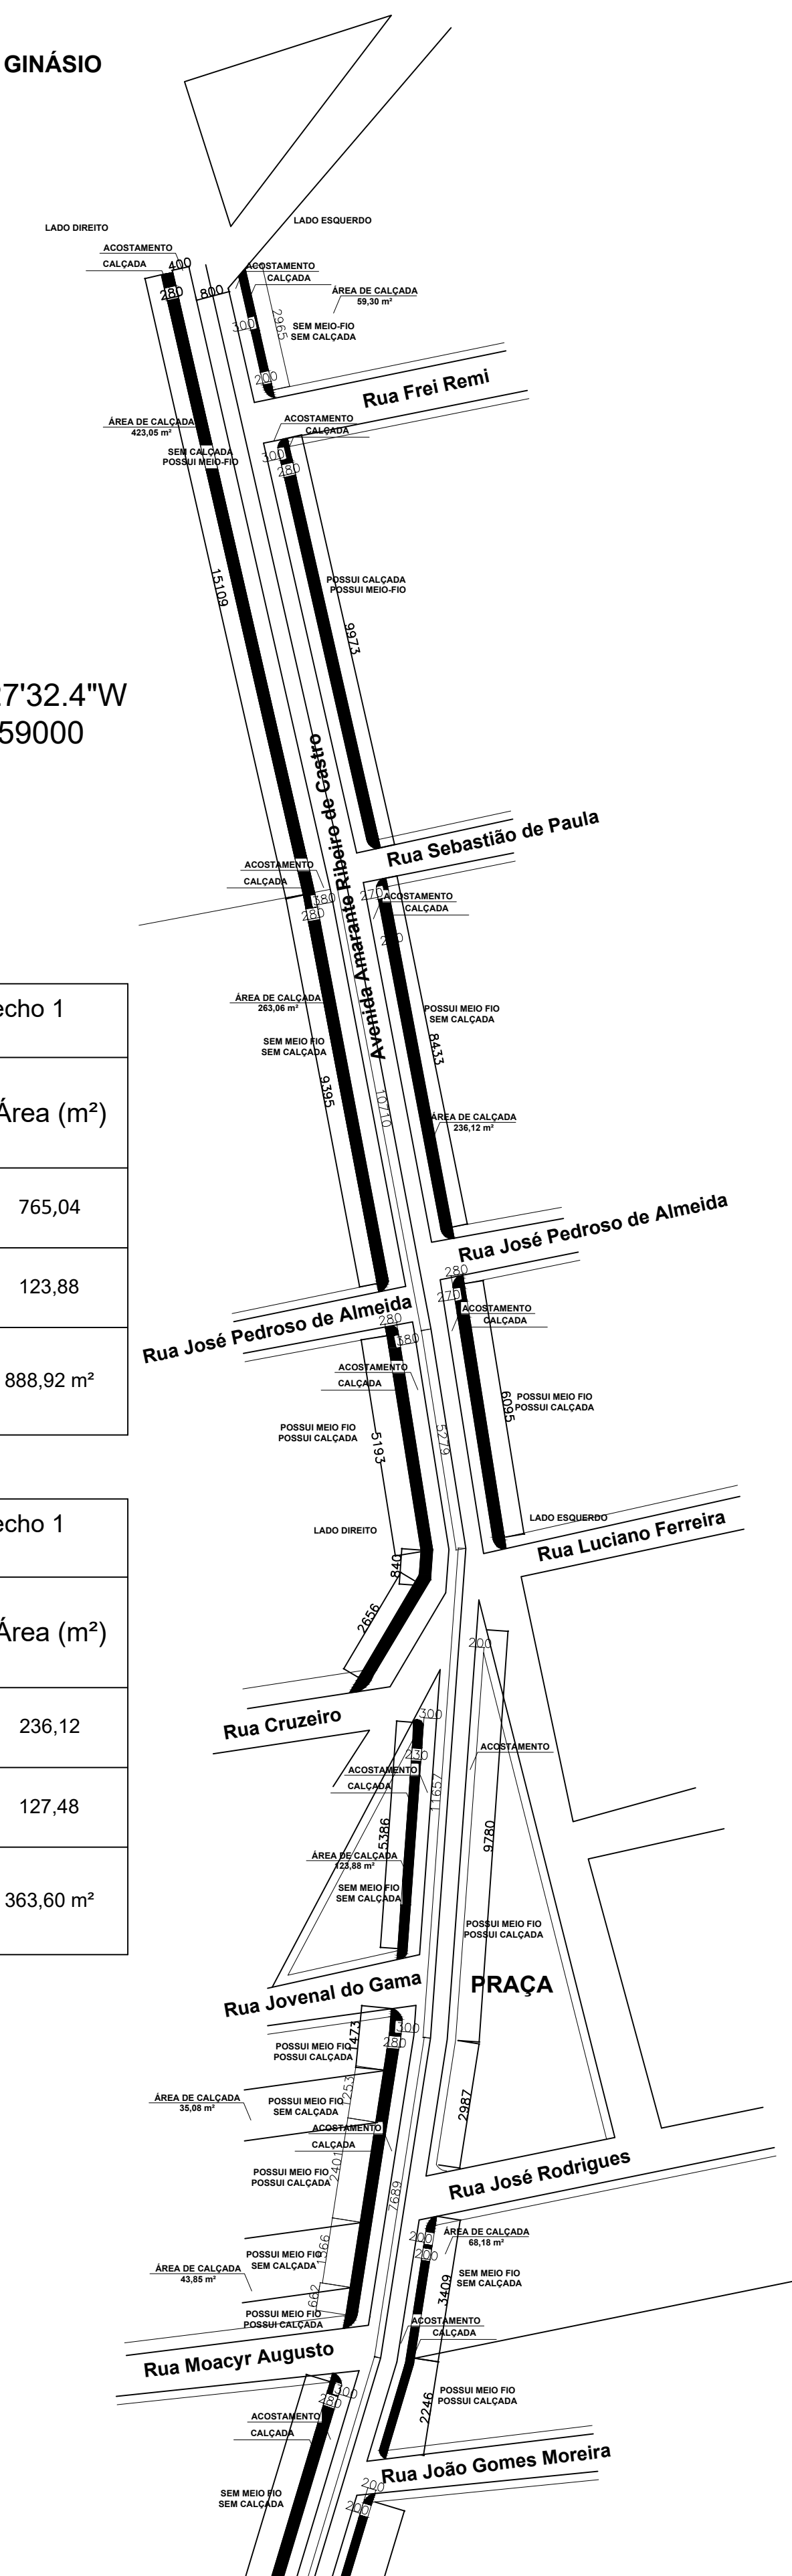


Área de regularização (acostamento) Trecho 1 Lado direito		
Larg.(m)	Comp.(m)	Área (m²)
4,00	151,09	604,36
3,80	180,84	687,19
3,00	127,41	382,23
TOTAL	459,34 m	1.673,78 m²


Área de regularização (acostamento) Trecho 1 Lado esquerdo		
Larg.(m)	Comp.(m)	Área (m²)
3,00	129,38	388,14
2,70	145,28	392,26
2,00	184,22	368,44
TOTAL	458,88 m	1.148,84 m²

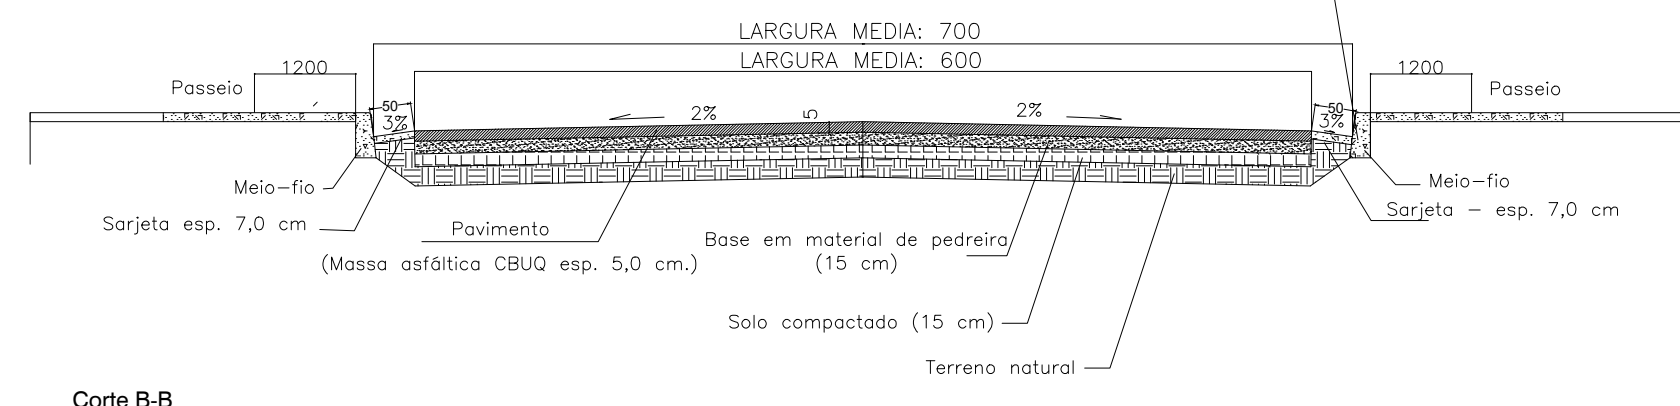

PLANTA DO EIXO DA PISTA DE ROLAMENTO

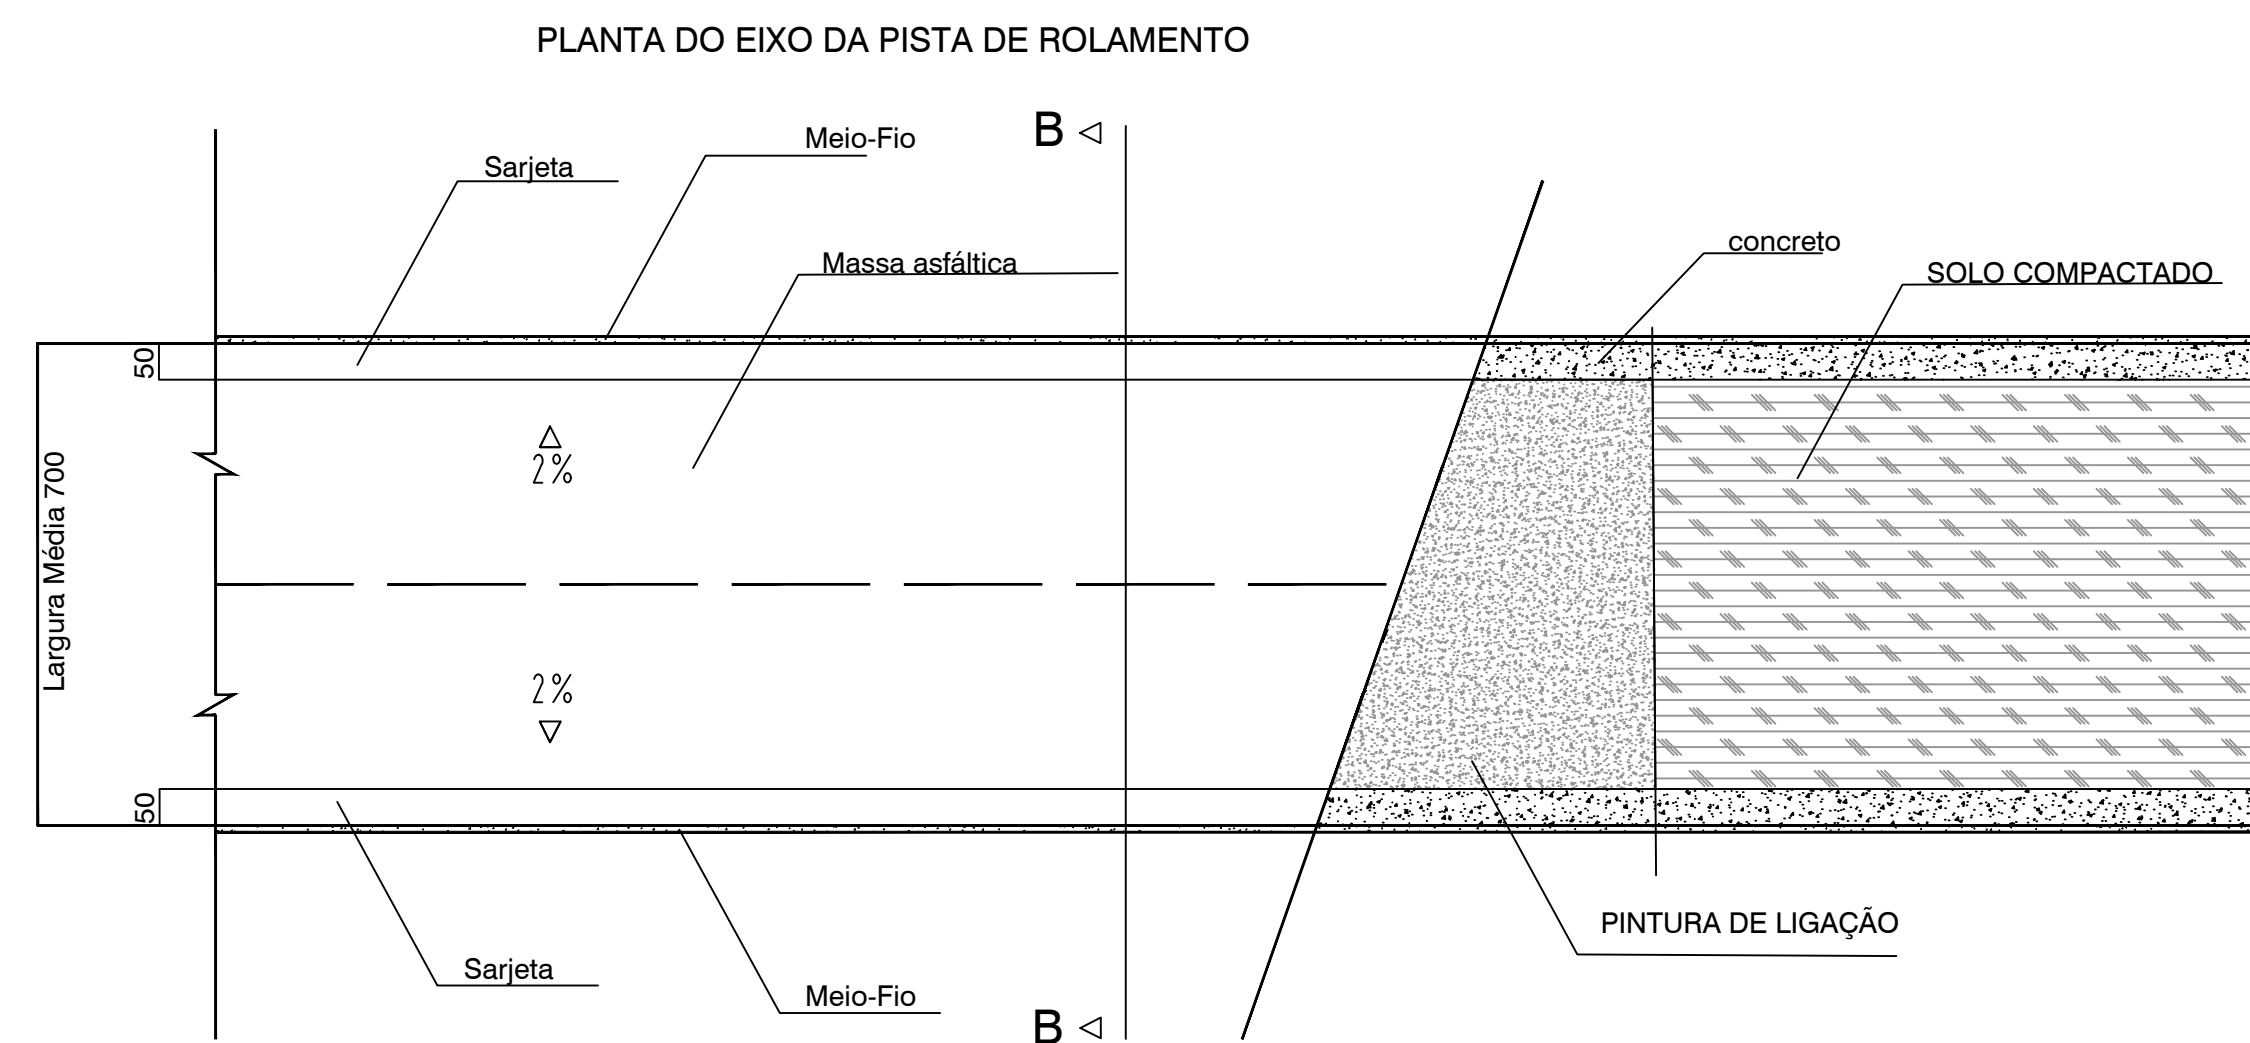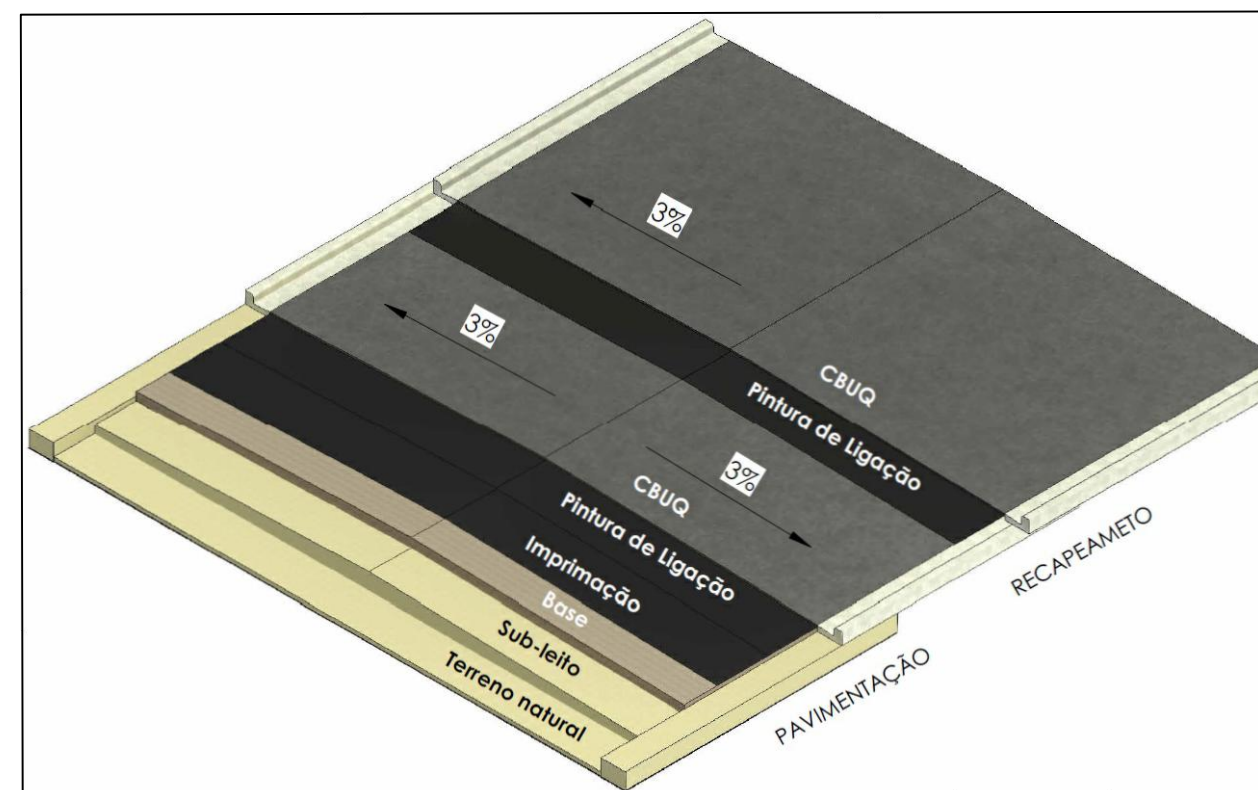

PLANTA DO EIXO DA PISTA DE ROLAMENTO

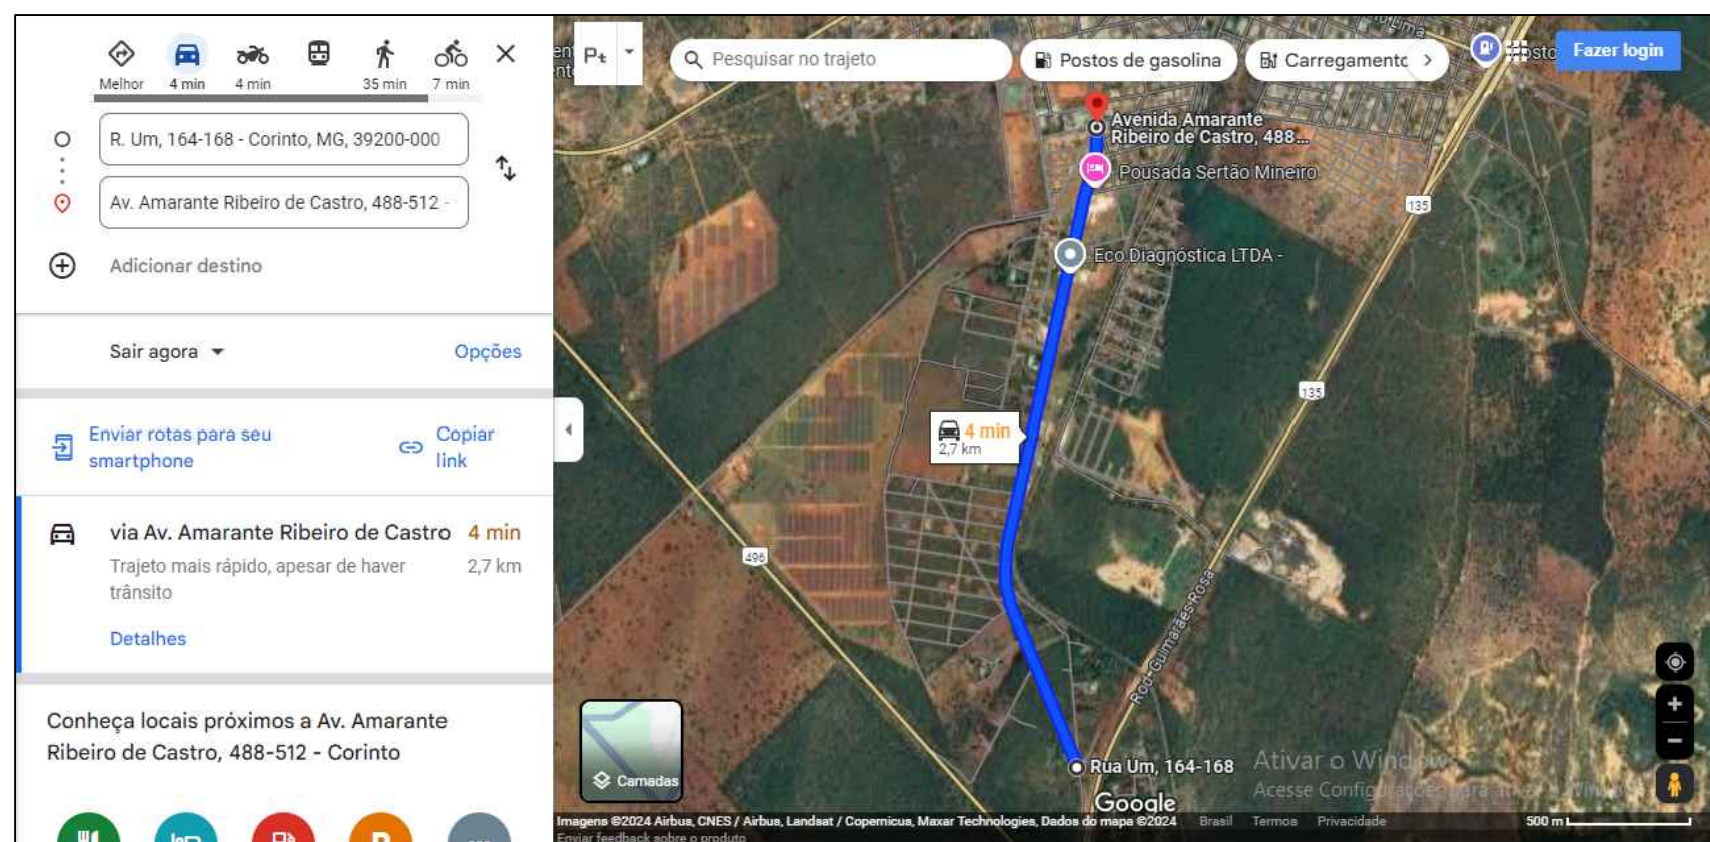

COORDENADAS GEOGRÁFICAS – 18°22'27.8"S
44°27'32.4"W

Obra: Pavimentação Avenida Amarante Ribeiro de Castro - Operação - 1.091.727-81, Convênio - 953.546/2023			
Endereço: Avenida Amarante Ribeiro de Castro		Cidade: Corinto / MG	
Prefeitura Municipal de Corinto-MG _____ Avaliado de forma digital por EVALDO PAULO DOS REIS:70161429653 REC/2024/04-00043 Data: 2025/03/14 13:17:28 -0300		CNPJ: 17.695.016/0001-69	
_____ Prefeitura Municipal de Corinto Documento assinado digitalmente		_____ CREA MG: 247.022/D	
Responsável Técnico:  VINÍCIUS ALONSO DO CARMO SANTANA Data: 13/03/2025 15:07:39-0300 Verifique em https://validar.idp.gov.br		_____ Vinicius Alonso do Carmo Santana	
Conteúdo: Área de Regularização do Solo - Trecho 1			
Área Total: 7.635,88m ²		Data: Março/2025	
		Escala: Indicada	
		Folha: 01/06	