


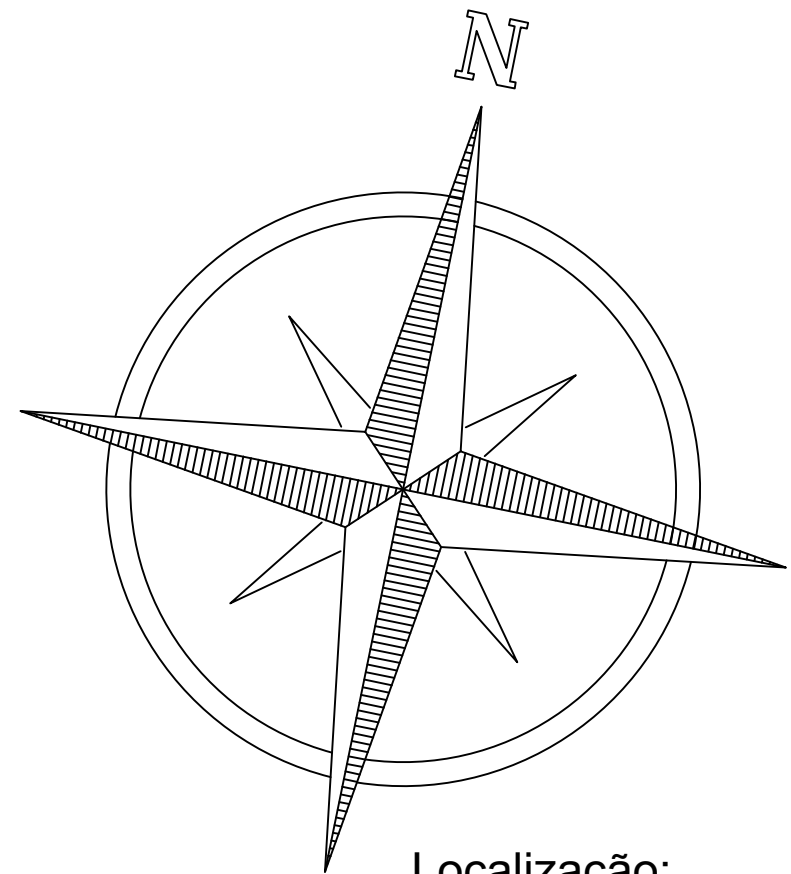


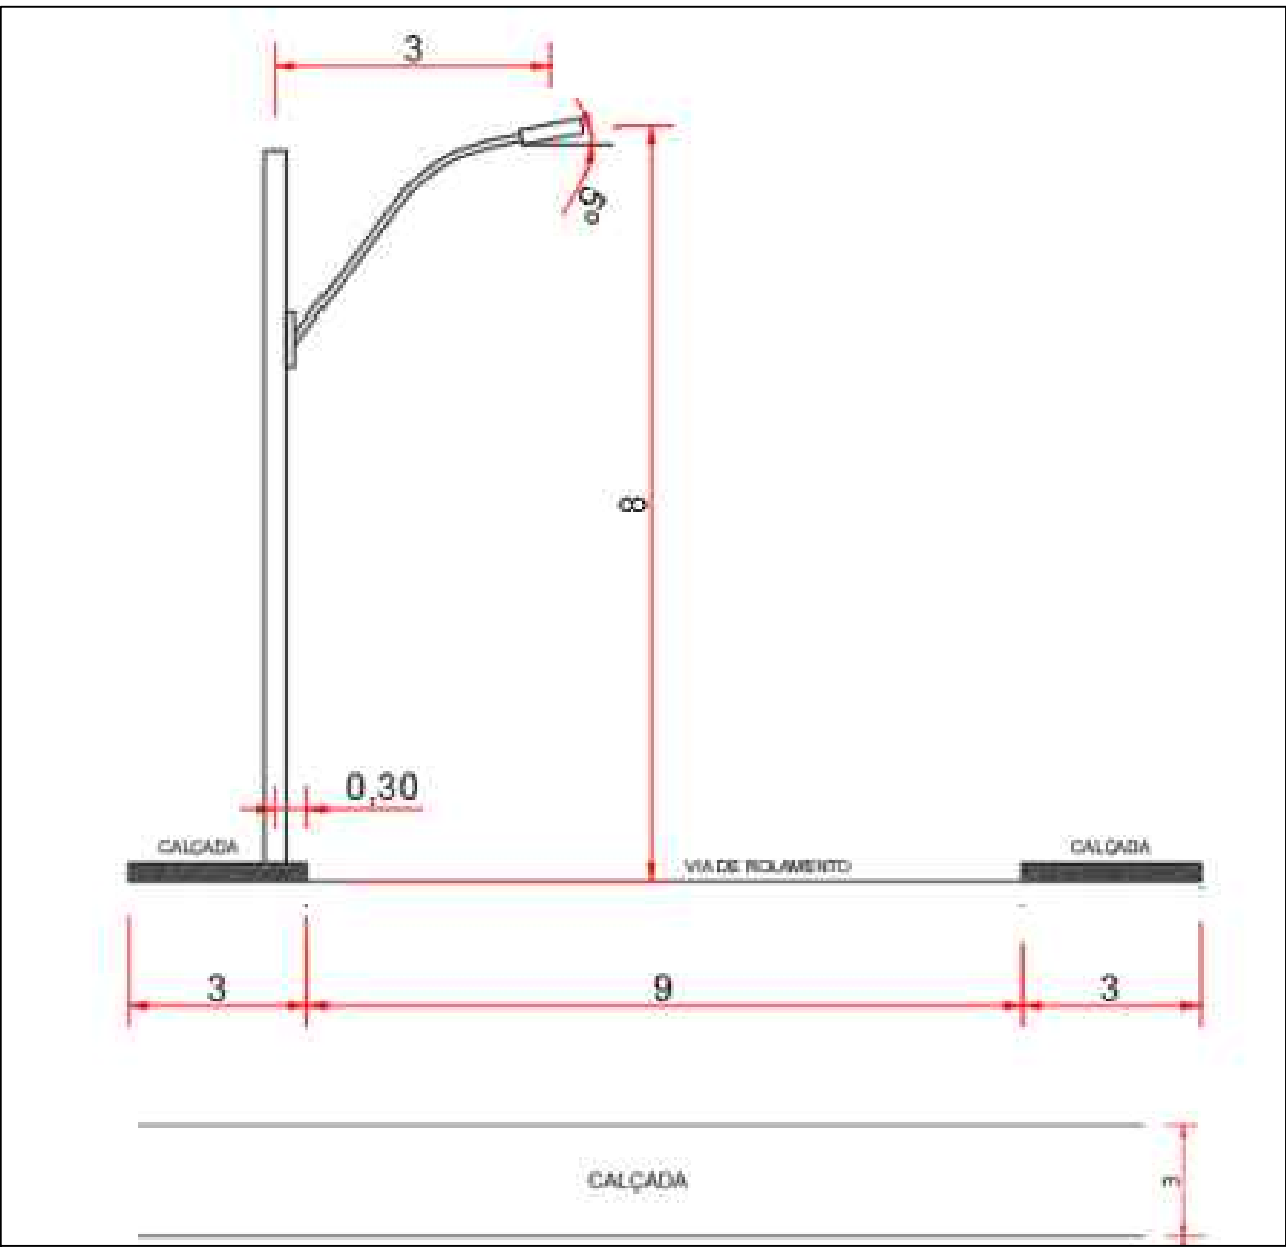

Localização:
18°22'27.8"S 44°27'32.4"W
-18.374389, -44.459000

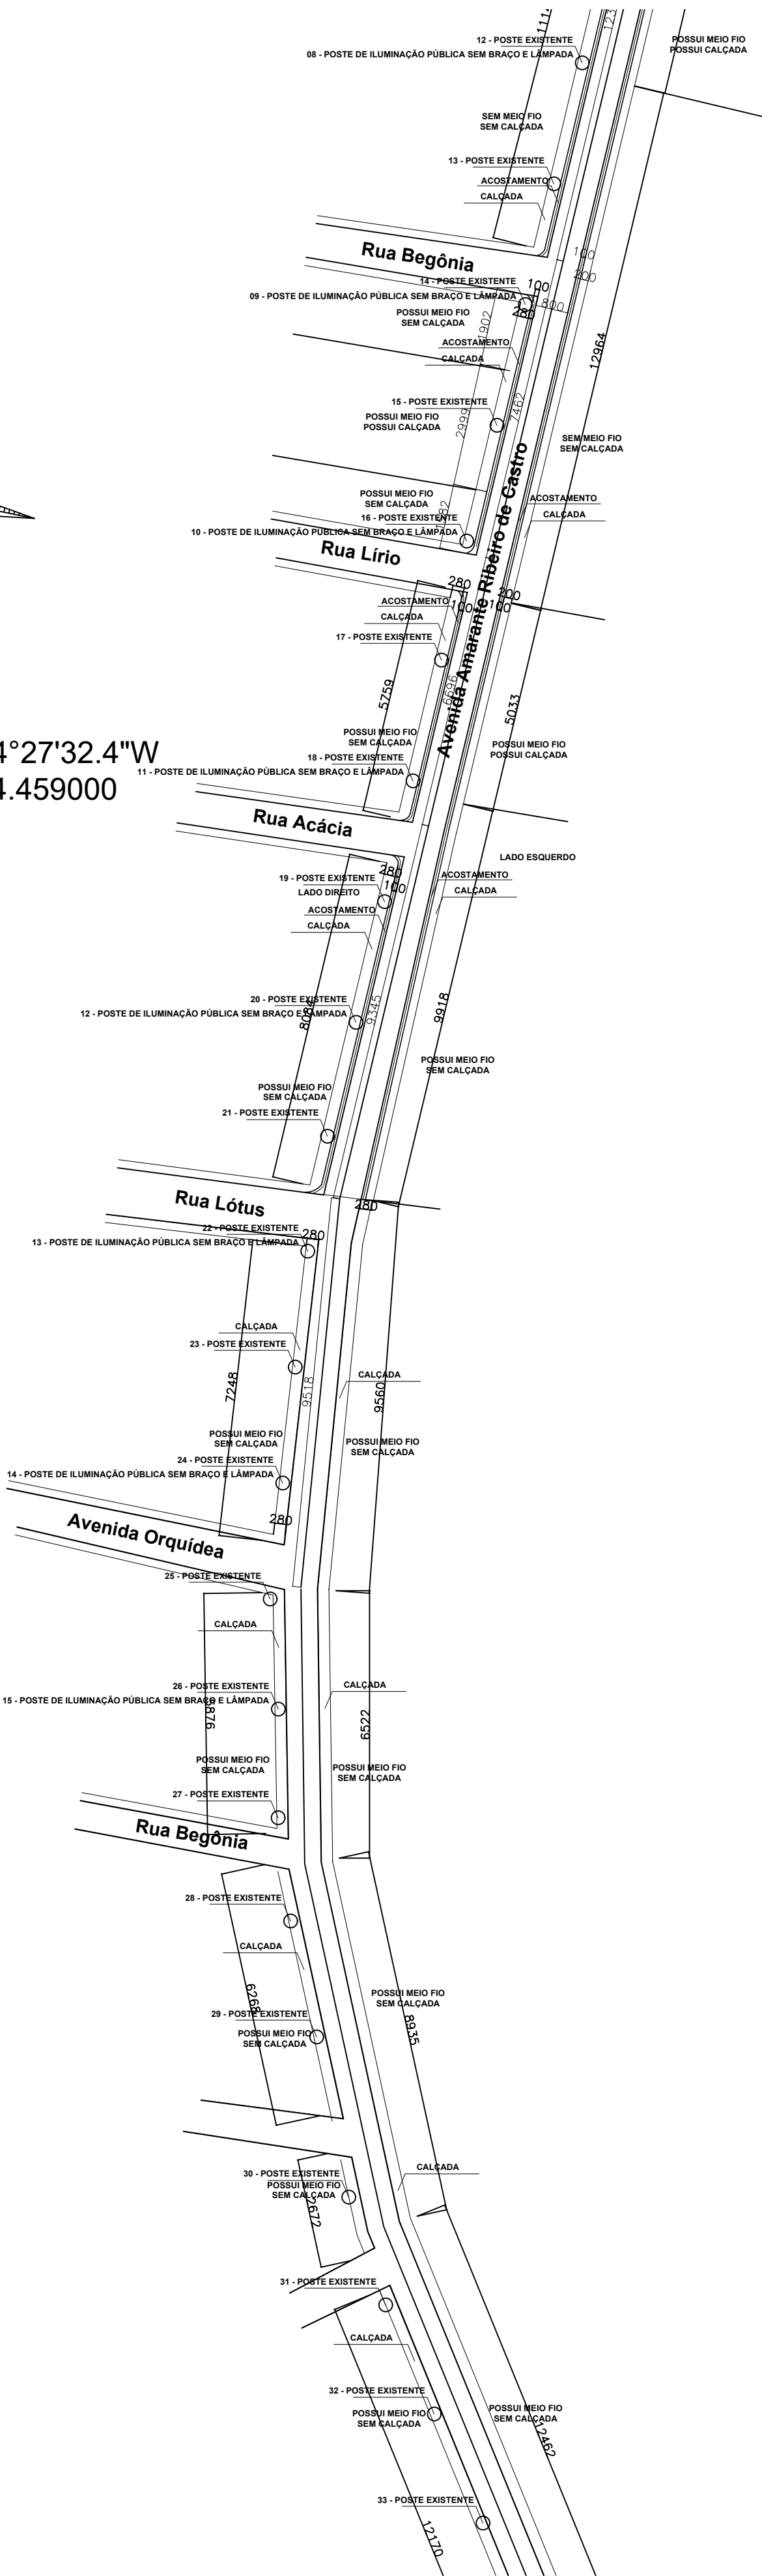

POSTES A SEREM INSTALADOS: 32
POSTES SEM BRAÇO E LÂMPADAS: 15
POSTES EXISTENTES:42

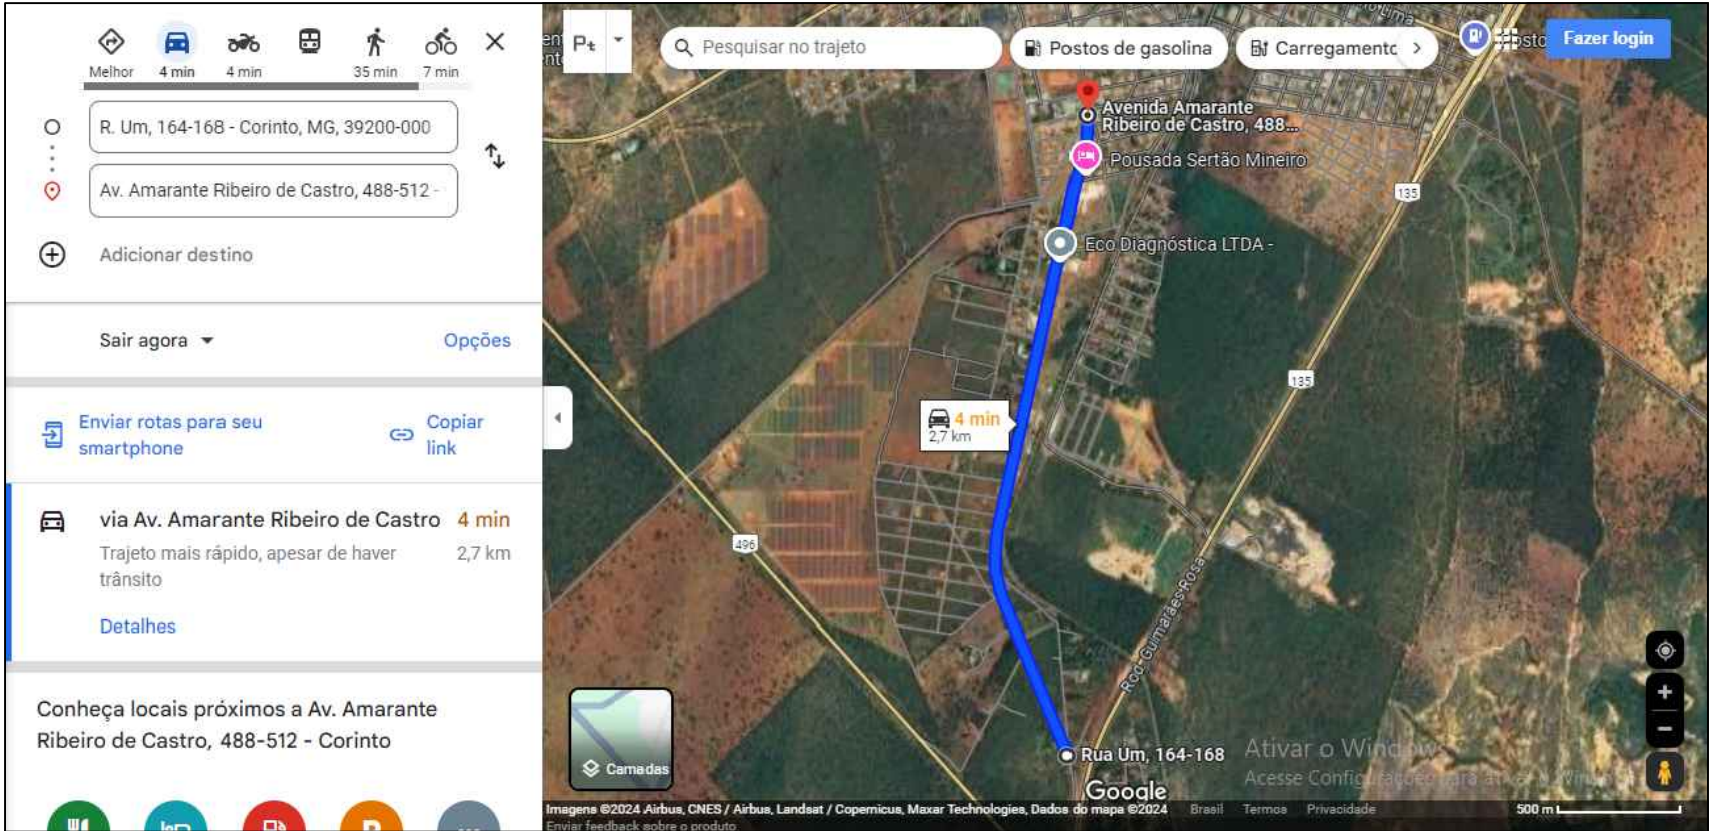

COORDENADAS GEOGRÁFICAS – 18°22'27.8"S
44°27'32.4"W

Obra: Pavimentação Avenida Amarante Ribeiro de Castro - Operação - 1.091.727-81, Convênio - 953.546/2023		
Endereço: Avenida Amarante Ribeiro de Castro		Cidade: Corinto / MG
Prefeitura Municipal de Corinto-MG EVALDO PAULO DOS REIS:70161429653 Assinado de forma digital por EVALDO PAULO DOS REIS:70161429653 Data: 2025.03.14 13:40:56 -03'00'		CNPJ: 17.695.016/0001-69
Responsável Técnico: Vinícius Alonso do Carmo Santana Assinado digitalmente por VINÍCIUS ALONSO DO CARMO SANTANA Data: 11/03/2025 15:51:47 -03'00' Verifique em https://validar.br.gov.br		CREA MG: 247.022/D
Conteúdo: Projeto de Iluminação Pública - Trecho 4		
Área Total: -m²	Data: Março/2025	Escala: Indicada Folha: 04/06