



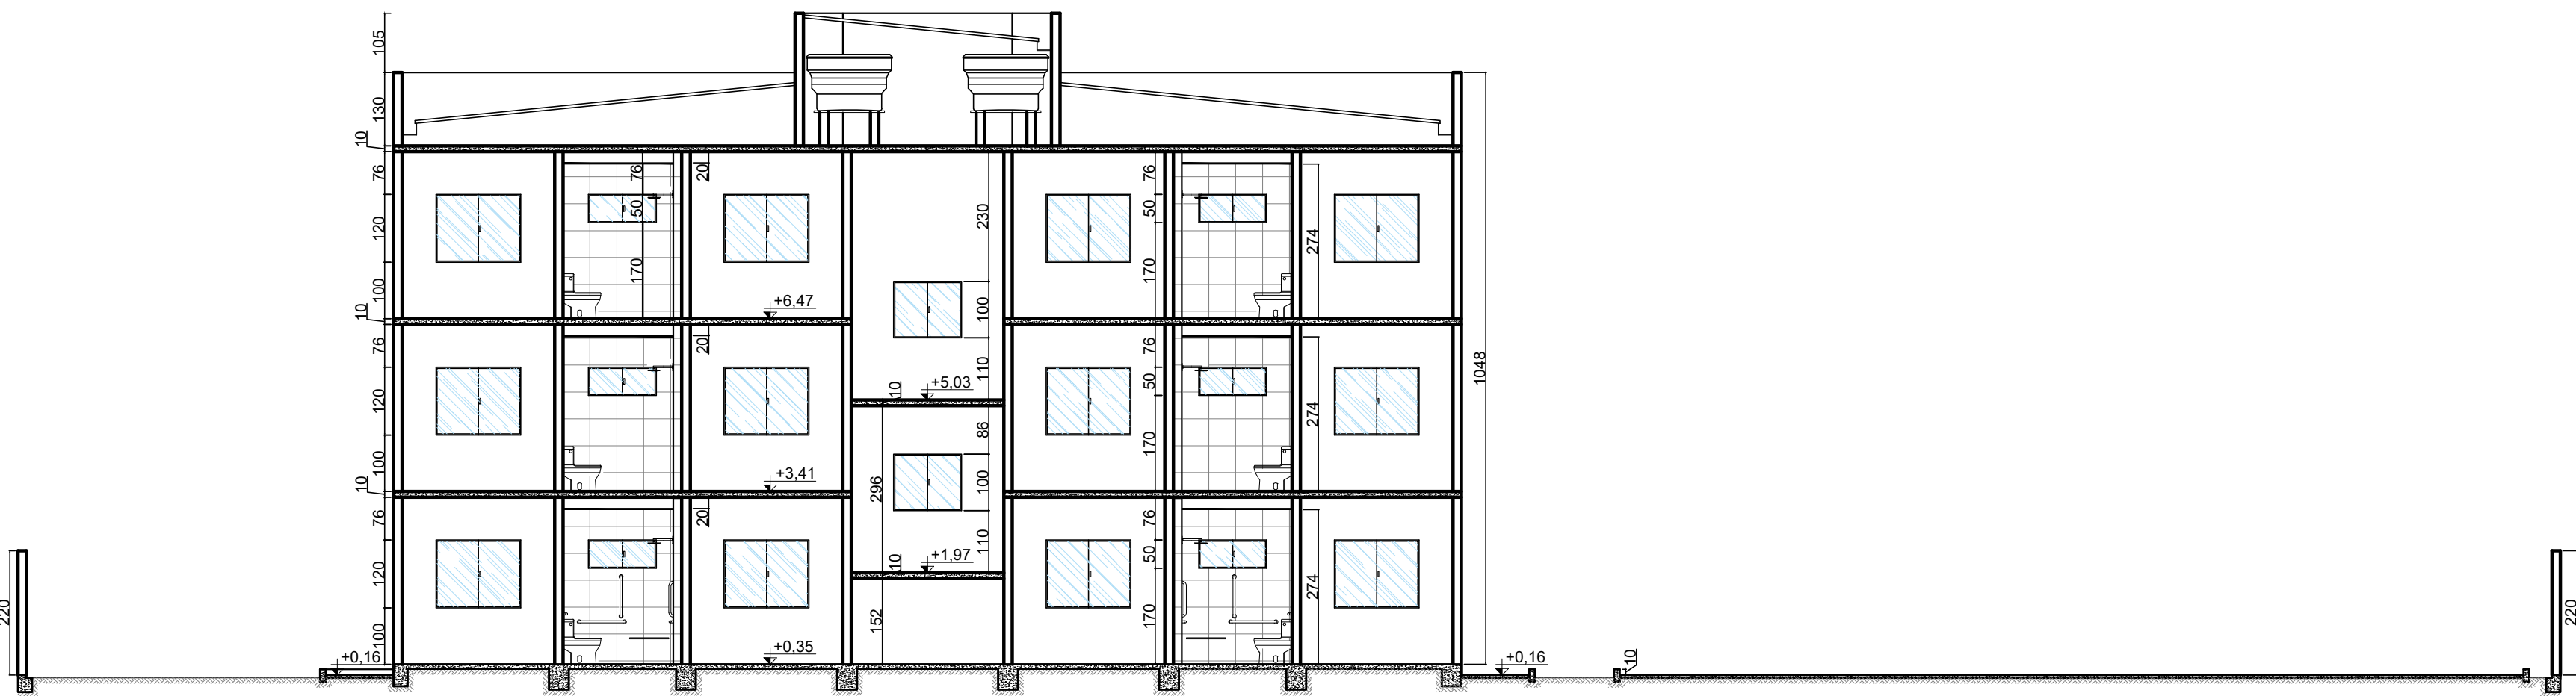


CORTE
E-E
ESC 1/100

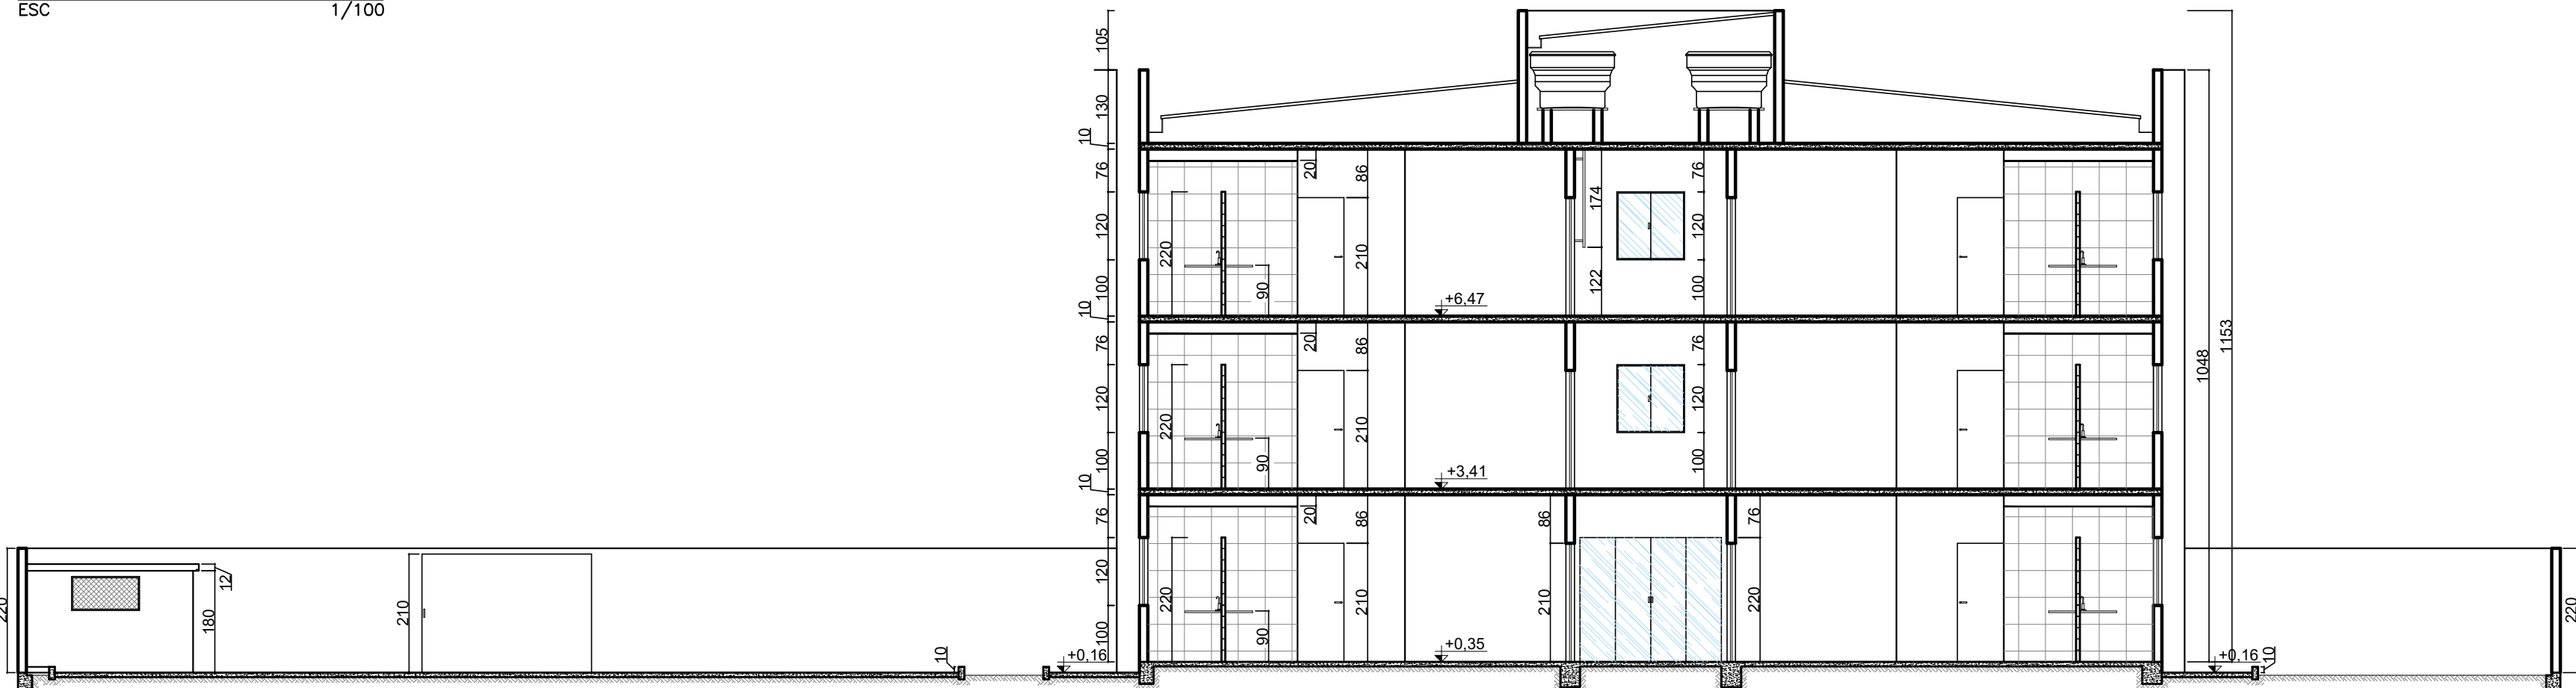


CORTE
D-D
ESC 1/100









GRADIL
ESC 1/100

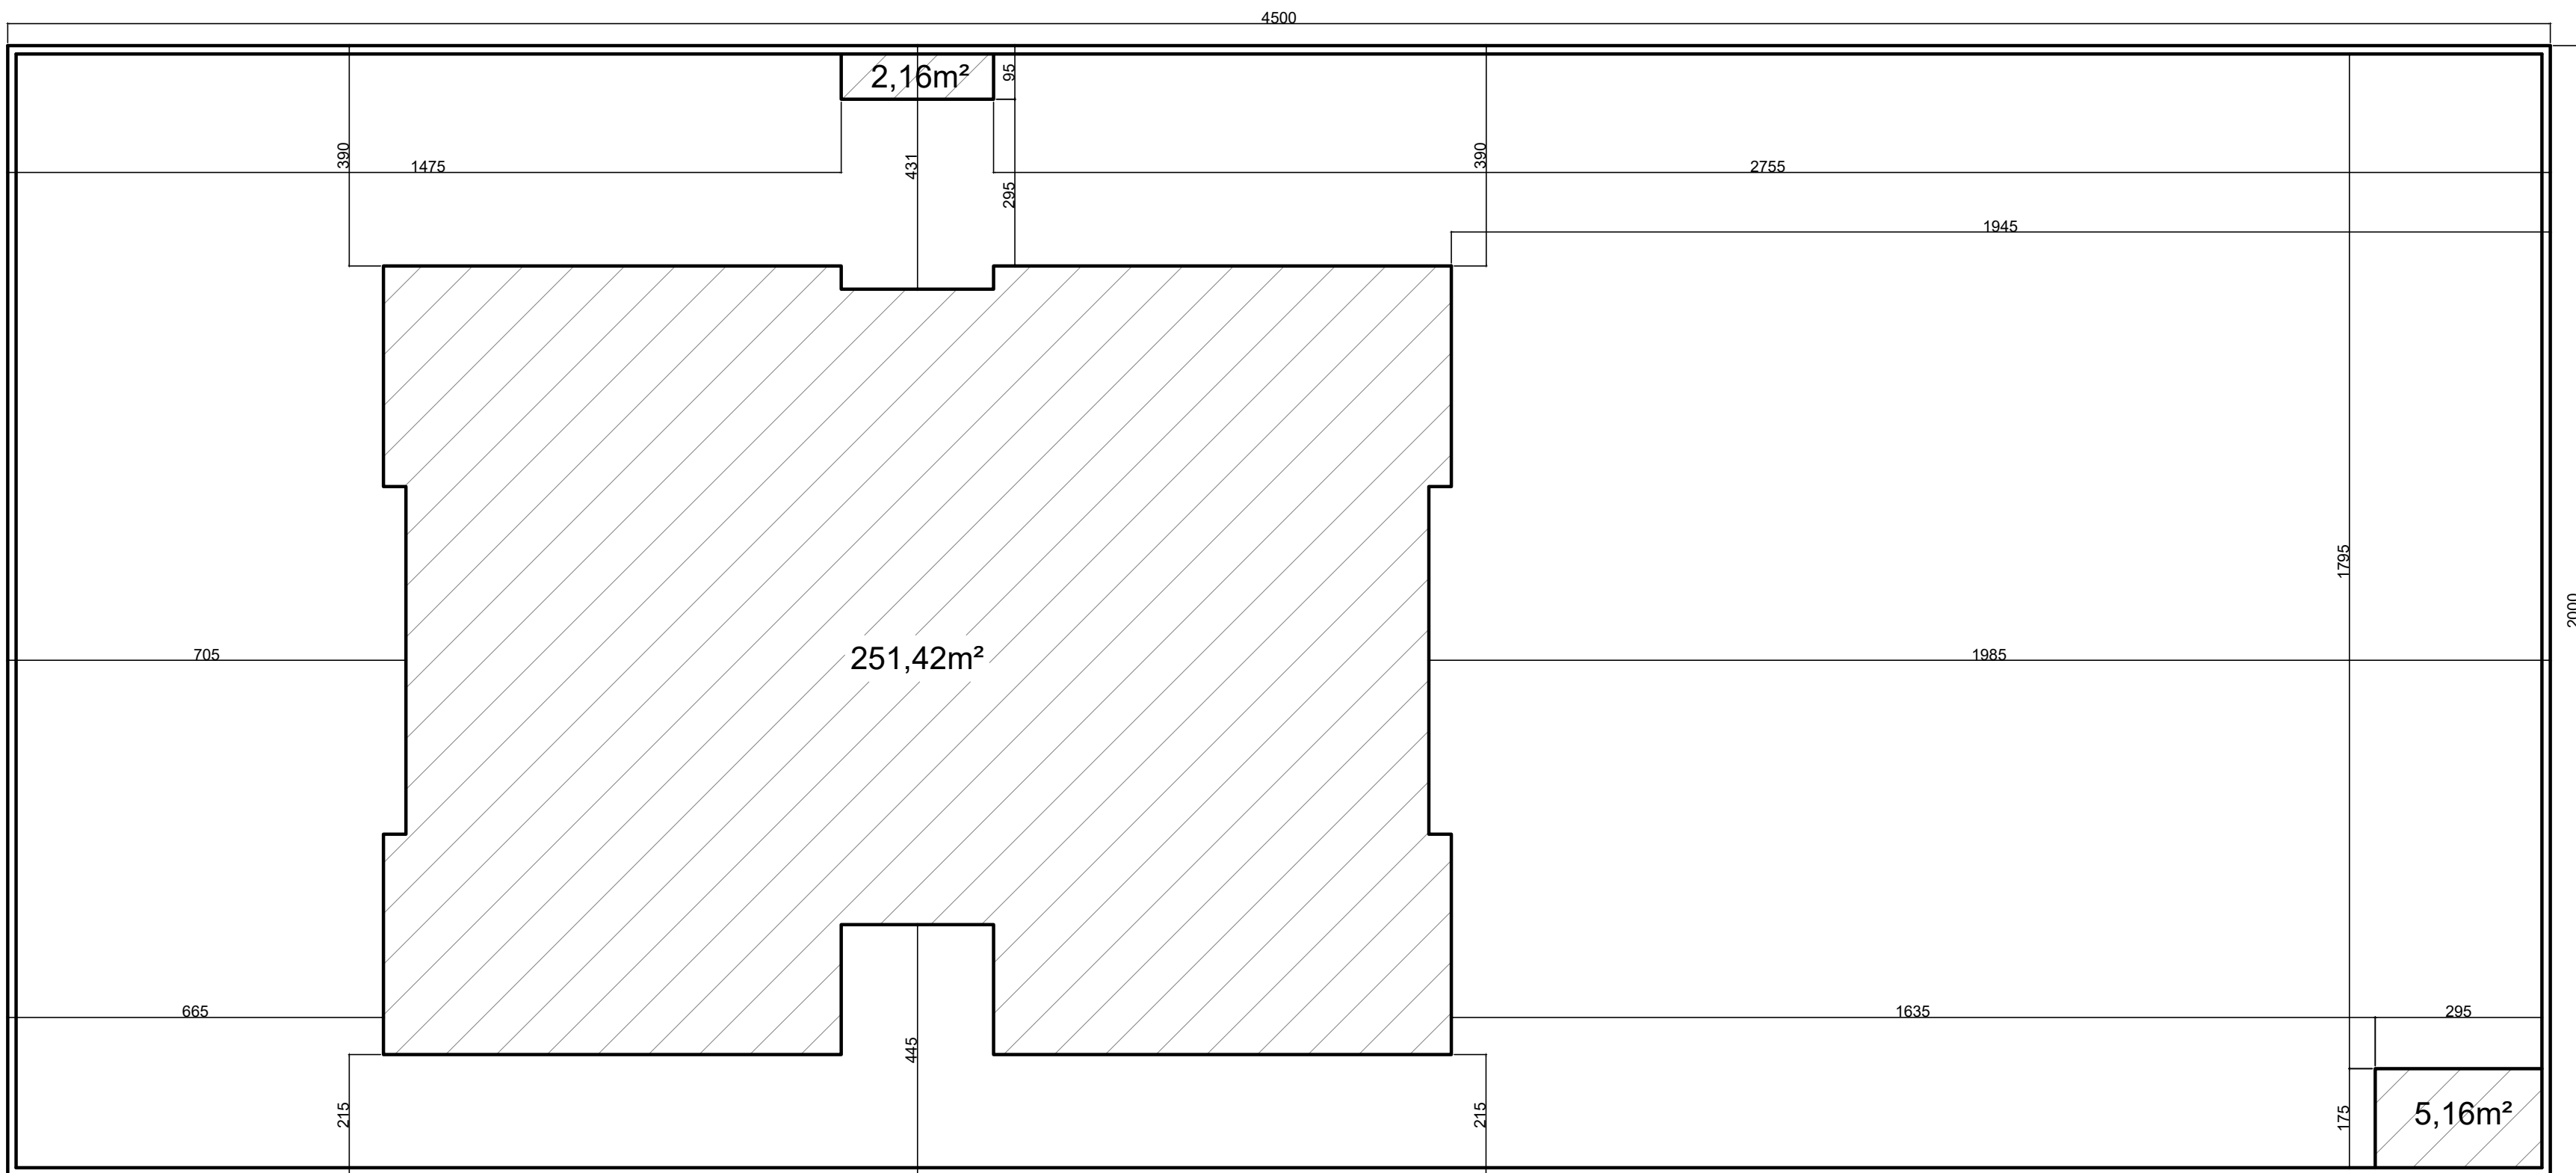

PLANTA DE SITUAÇÃO
ESC 1/100

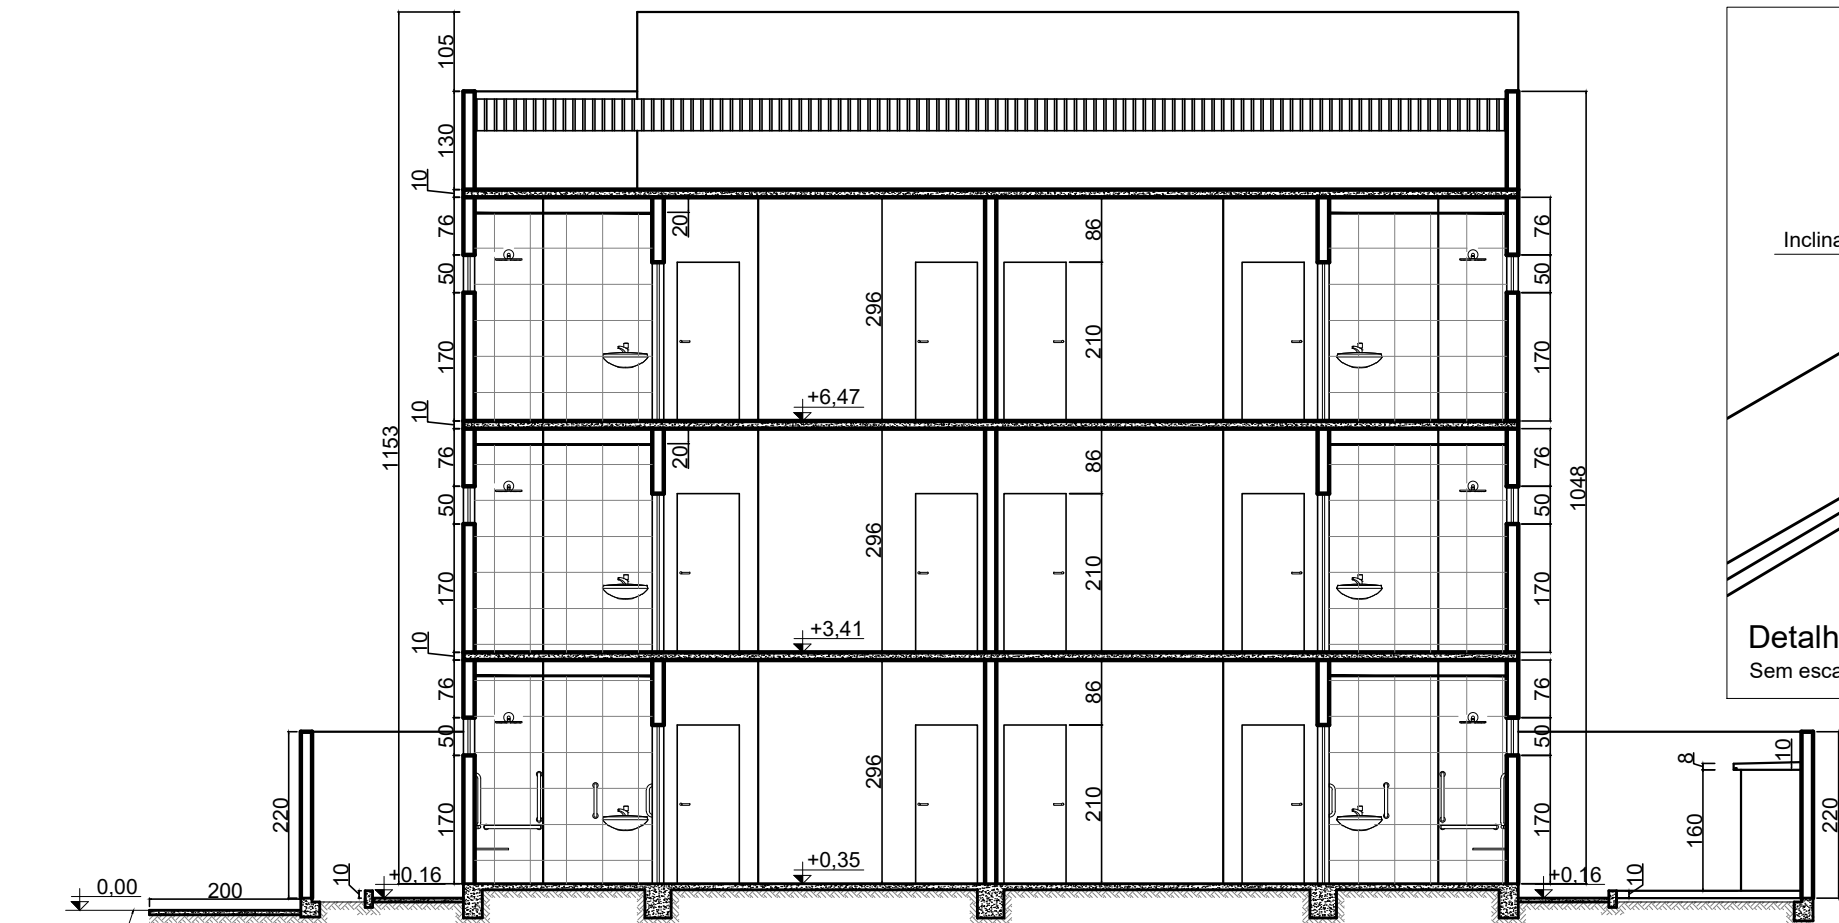

CORTE
C-C
ESC 1/100

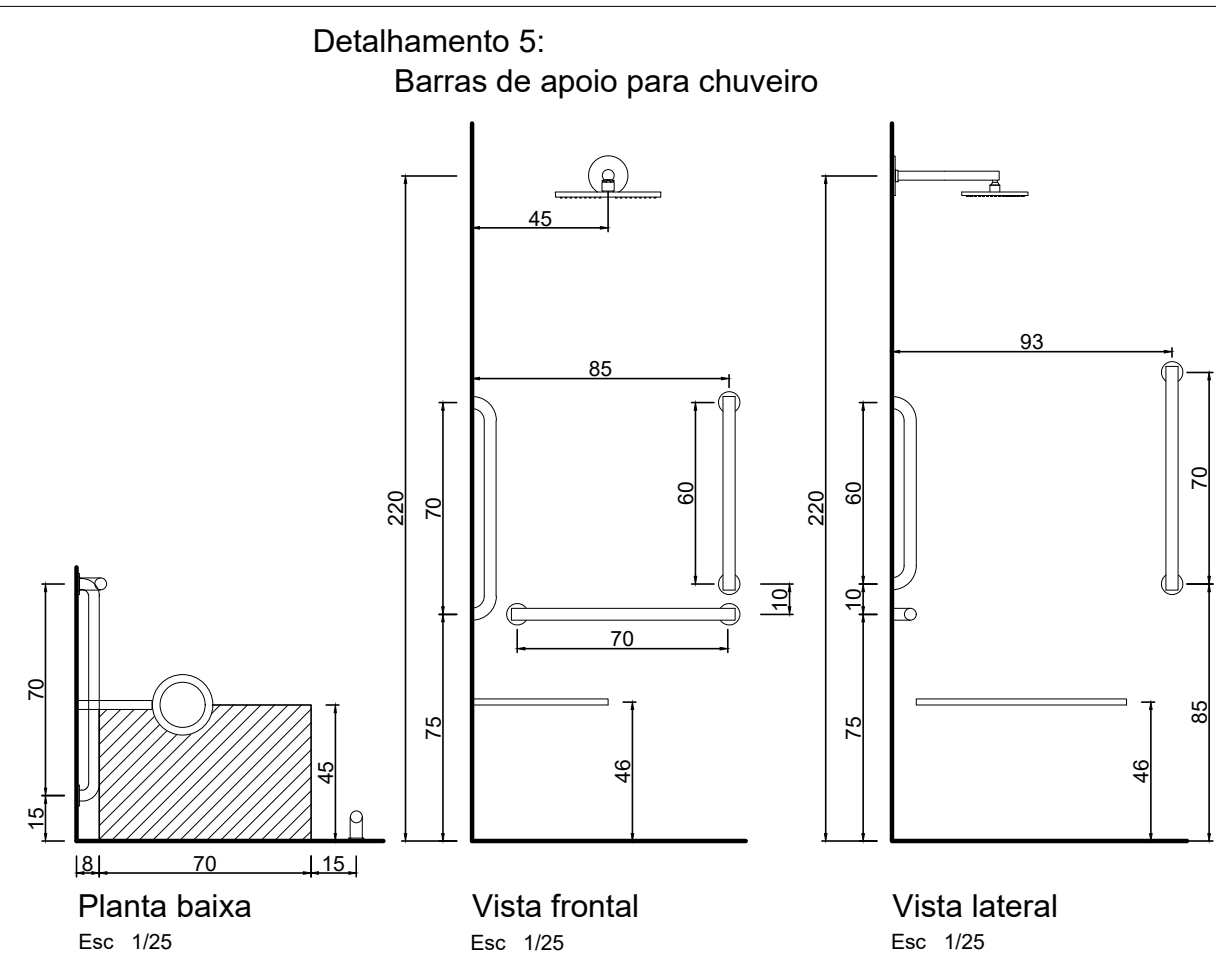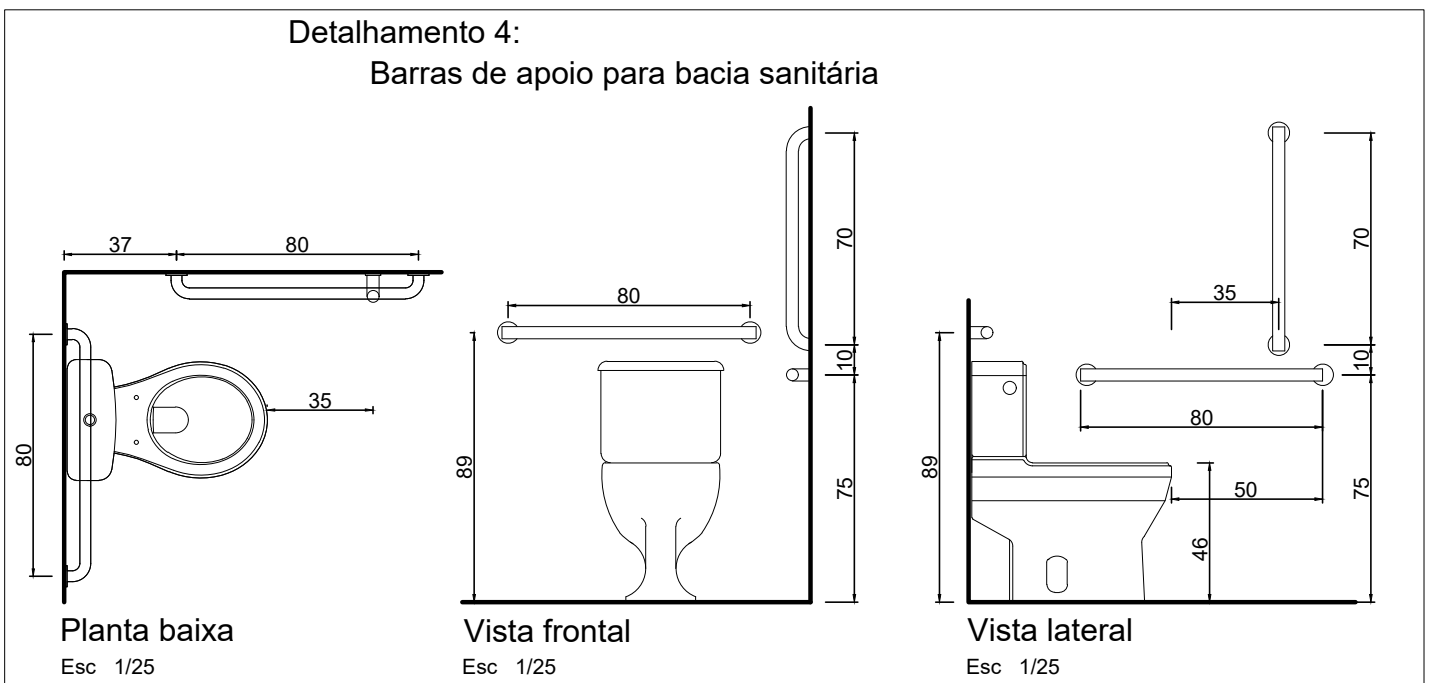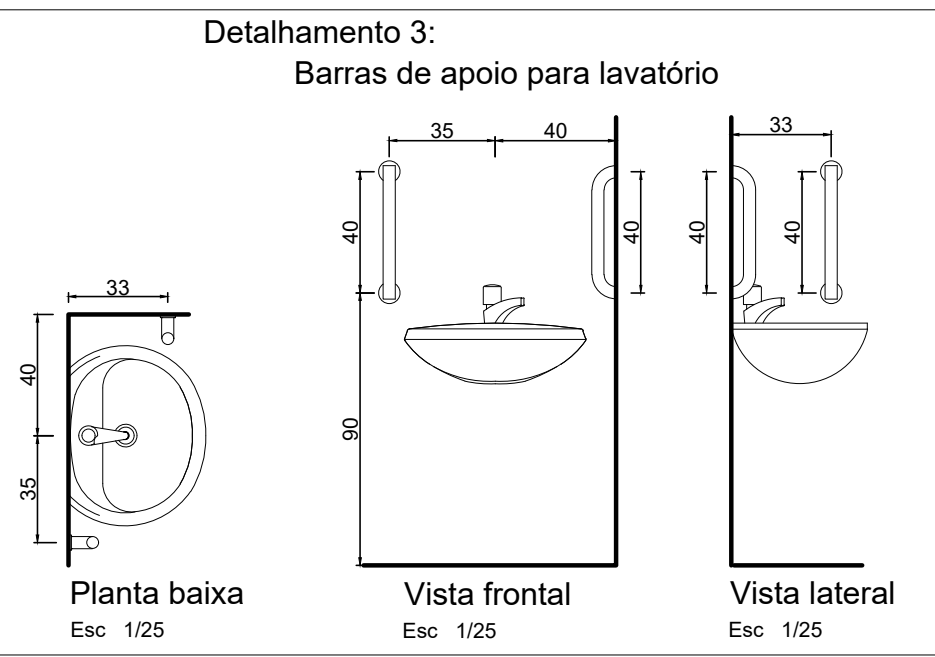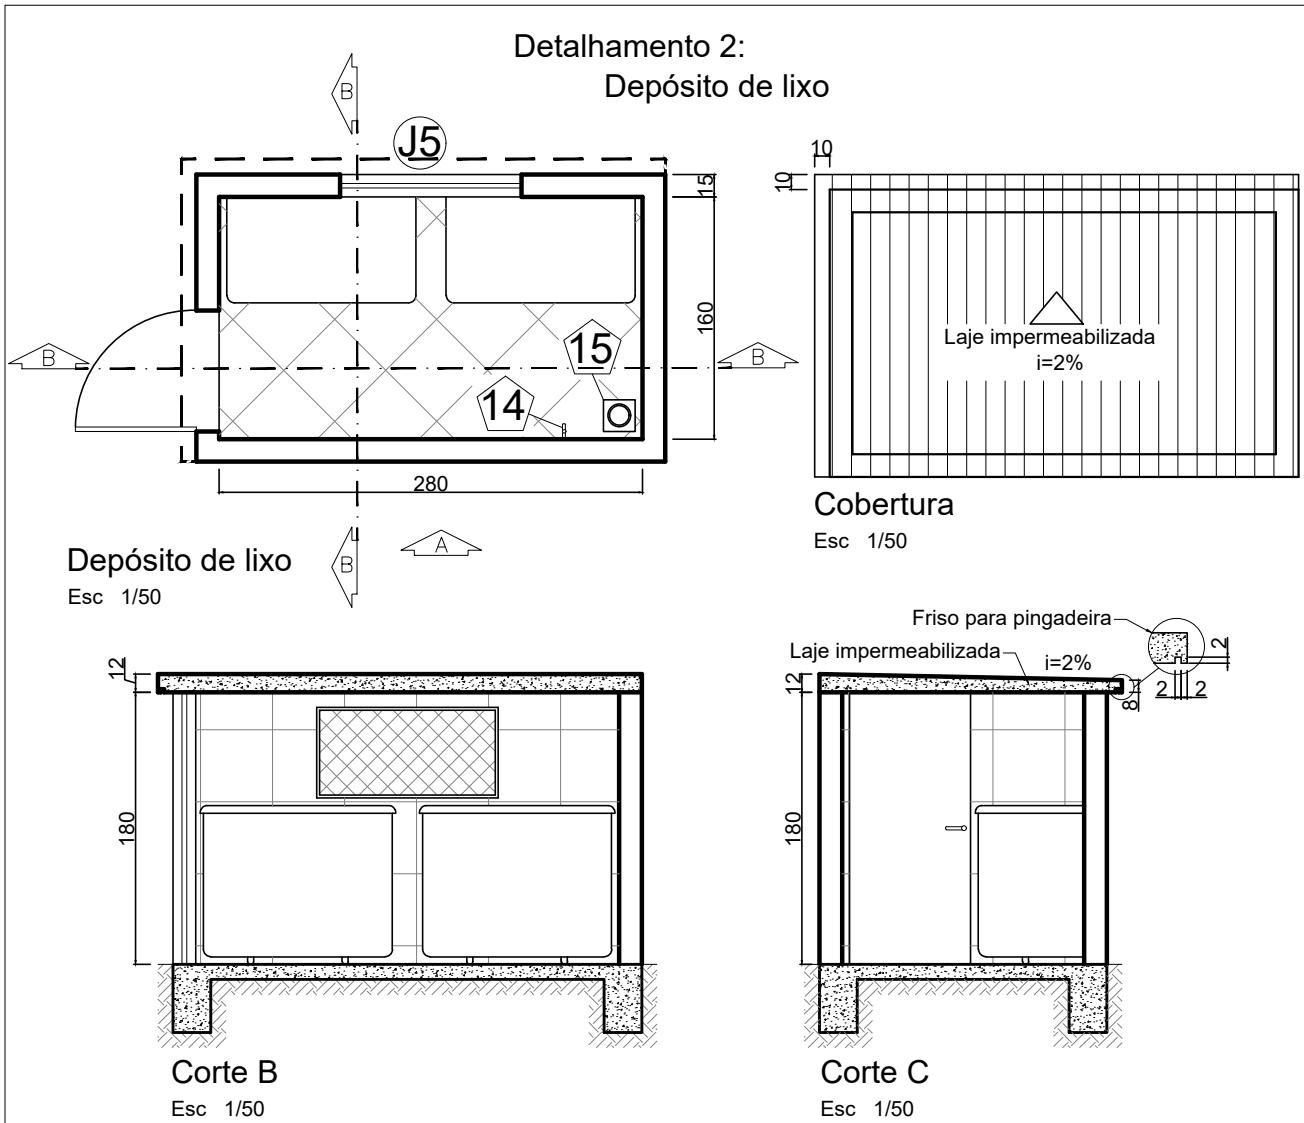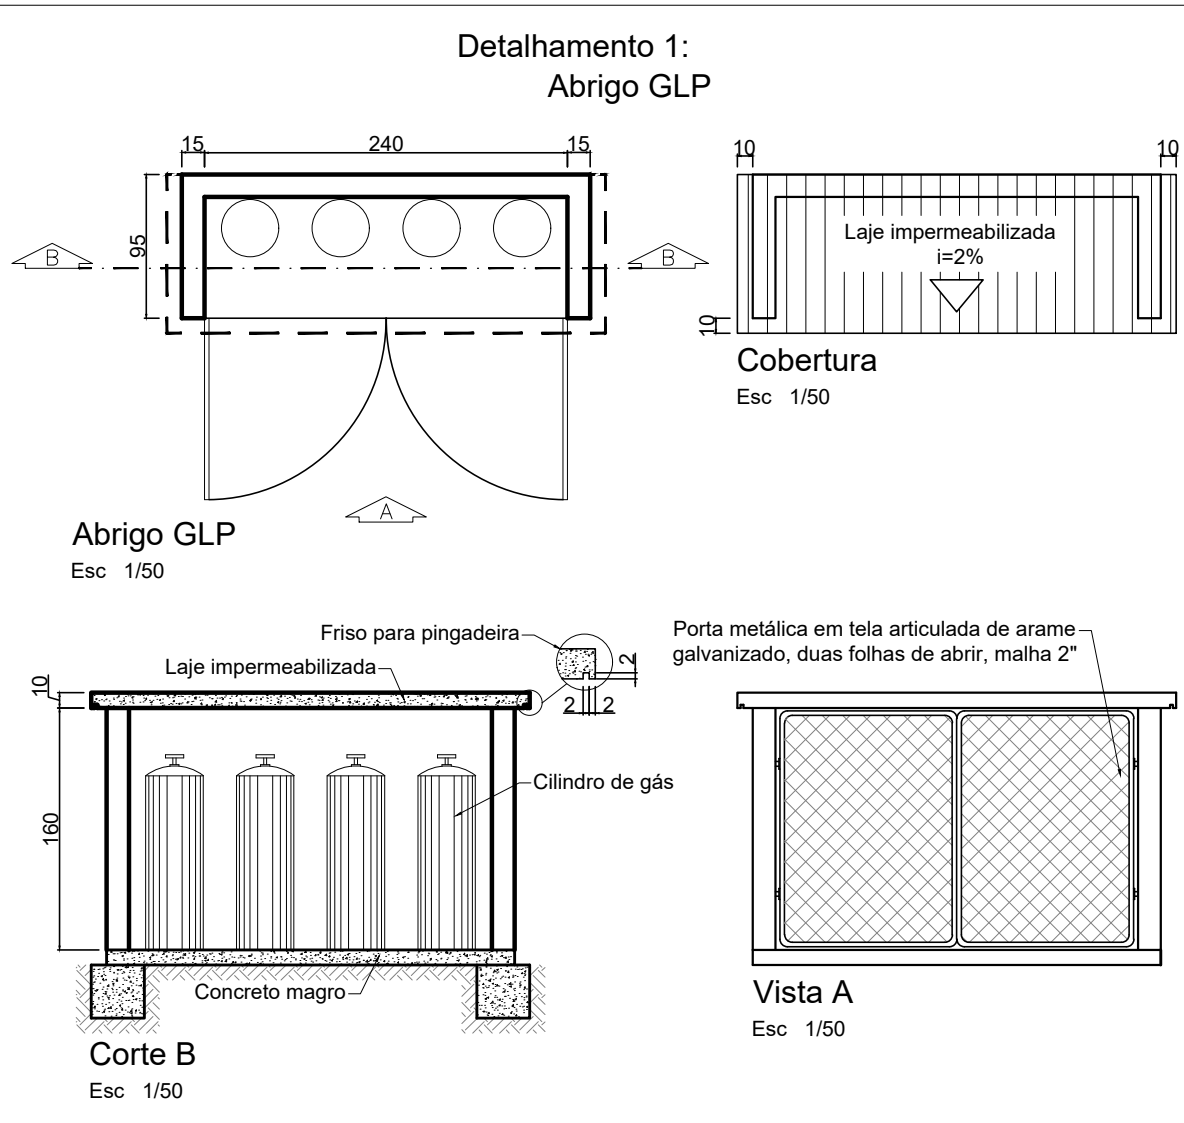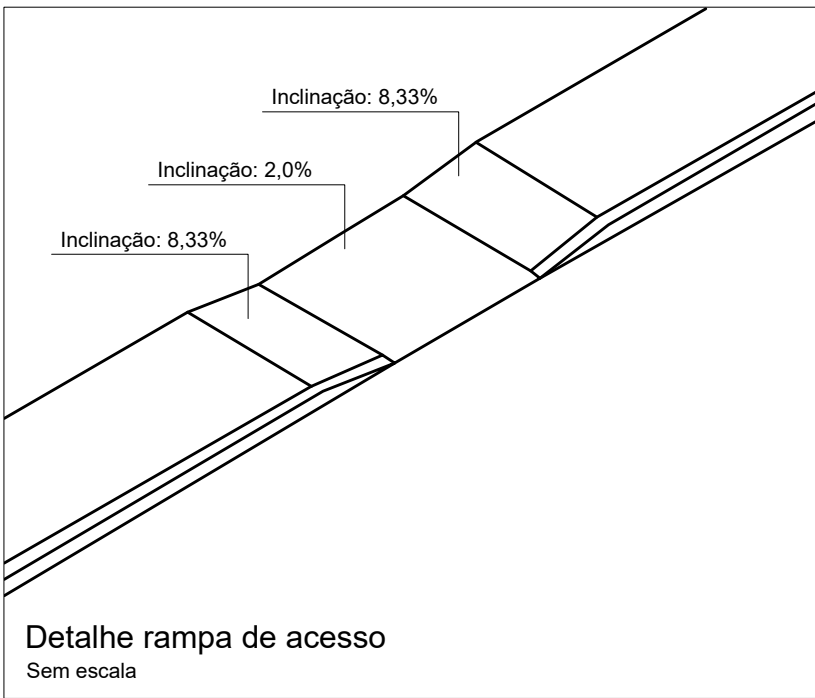

PARA USO DA
PREFEITURA
DE CURVELO

PARA USO DO PROJETO REQUERENTE DO TERRENO EDIFICAÇÃO	ÁREA DE PROJEÇÃO		251,42 m ²	TAXA DE OCUPAÇÃO		27,93 %
	ÁREA A CONSTRUIR		754,26 m ²	COEF. APROV. BÁSICO:	BÔNUS:	COEF. APROV. (TOTAL):
	ÁREA A DEMOLIR		–	0,84	–	0,84
	INSCRIÇÃO MUNICIPAL:		ÁREA DO TERRENO:			
	CONFORME PLANTA DE LOCAÇÃO		900,00 m ²			
	ZONA (MAPA ZONEAMENTO):		USO:			
	CONFORME PLANTA DE LOCAÇÃO		RESIDENCIAL MULTIFAMILIAR VERTICAL			
	LOGRADOURO (RUA/AV./PRAÇA, N.º, BAIRRO, CIDADE, UF):					
	CONFORME PLANTA DE LOCAÇÃO					
	RESPONSÁVEL TÉCNICO:					
ANDRÉ LUIZ REIS DE SOUZA / CREA-MG 299.243/D						
CONTATO:						
–						
PROPRIETÁRIO (s):						
CONTATO:						
(38) 3721-4222						
DATA:						
ABRIL/2024						
FORMATO:						
A1						
TÍTULO: PROJETO ARQUITETÔNICO PADRÃO – CONSTRUÇÃO DE CONJUNTO HABITACIONAL – NOSSO LAR PARA CURVELO						
FOLHA:						
02						
CONTEÚDO: CORTE “C-C”, CORTE “D-D”, CORTE “E-E”, PLANTA DE SITUAÇÃO, DETALHAMENTO 1, 2, 3, 4 e 5, DETALHE RAMPA DE ACESSO						
02						