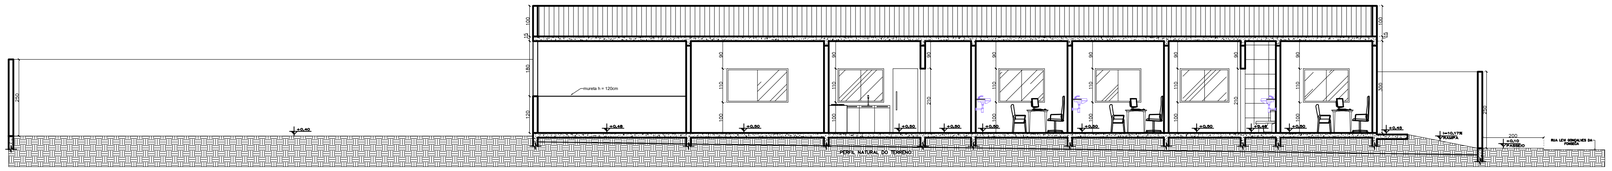

CORTE BB

ESCALA : 1/50

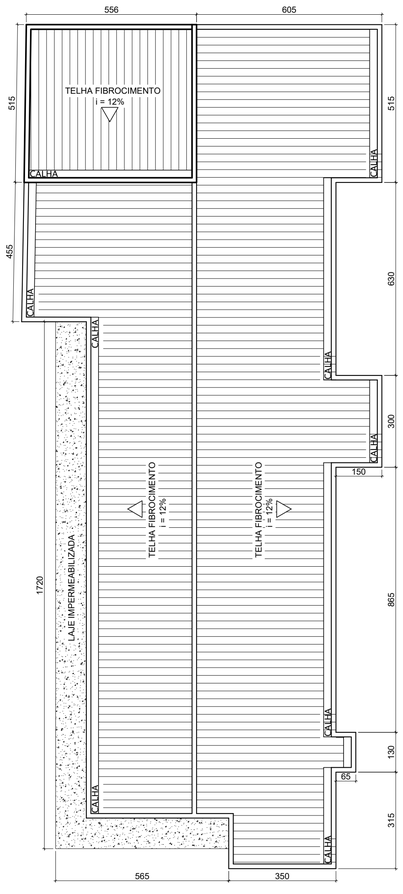

COBERTURA

ESCALA : 1/100

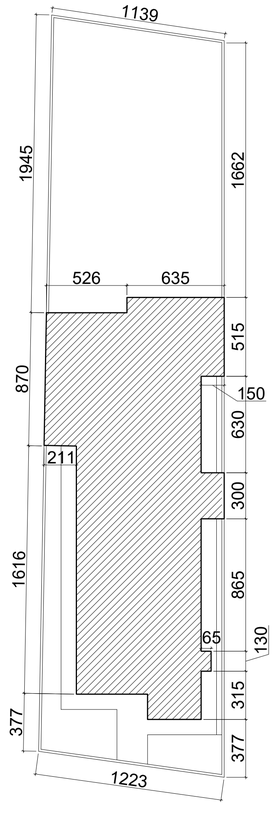

LEGENDA

ÁREA A CONSTRUIR = 244,30m²

IMPLANTAÇÃO

ESCALA : 1/200

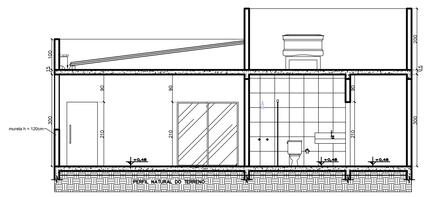

CORTE AA

ESCALA : 1/50

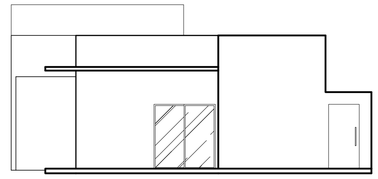

FACHADA

ESCALA : 1/50

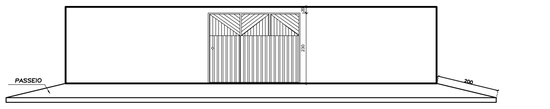

GRADIL

ESCALA : 1/50

TITULO PROJETO DE PREVENÇÃO E COMBATE A INCÊNDIO E PÂNICO	OCUPAÇÃO/DIVISÃO: SERVIÇO DE SAÚDE E INSTITUCIONAL/ H-2.
ENDEREÇO RUA LEVI GONÇALVES DA FONSECA, S/Nº, CENTRO, FELIXLÂNDIA.	
PROPRIETÁRIO e RESPONSÁVEL PELO USO: MUNICÍPIO DE FELIXLÂNDIA - CNPJ: 17.695.032/0001-51	
ÁREA CONSTRUIDA:	ESCALA INDICADA
	DATA NOVEMBRO/2024
	FORMATO A1
	INSCRIÇÃO MUNICIPAL ____
R. T.: DANILO SANTOS XAVIER GUIMARÃES - CREA 183.382/D ENGENHEIRO CIVIL	FOLHA 02/02