



PREFEITURA MUNICIPAL DE CATAGUASES
Praça Santa Rita, 462 – Centro | Tel.: (32) 3422-1066

RELATÓRIO FOTOGRÁFICO COLORIDO	
MUNICÍPIO: CATAGUASES - MG	
OBJETO: REFORMA DA ÁREA EXTERNA DA ESCOLA TÉCNICA JOANA D'ARC	LOCAL: RUA JOSÉ GUSTAVO COHEN, VILA TEREZA
FOTOGRAFIAS COLORIDAS IDENTIFICANDO CLARAMENTE O LOCAL DA OBRA	
FOTO 01	
	
Descrição: Local da reforma da escola	
FOTO 02	
	
Descrição: Local da reforma da escola	

PREFEITURA MUNICIPAL DE CATAGUASES
Praça Santa Rita, 462 – Centro | Tel.: (32) 3422-1066

FOTO 03




Descrição: Local da reforma da escola

ASSINATURAS



Leonardo Gielo Rocha
Engenheiro Civil
CREA/MG 284.850/D
Leonardo Gielo Rocha
Engenheiro Civil
CREA-MG 284.850/D

08 / 12 / 2025
Data

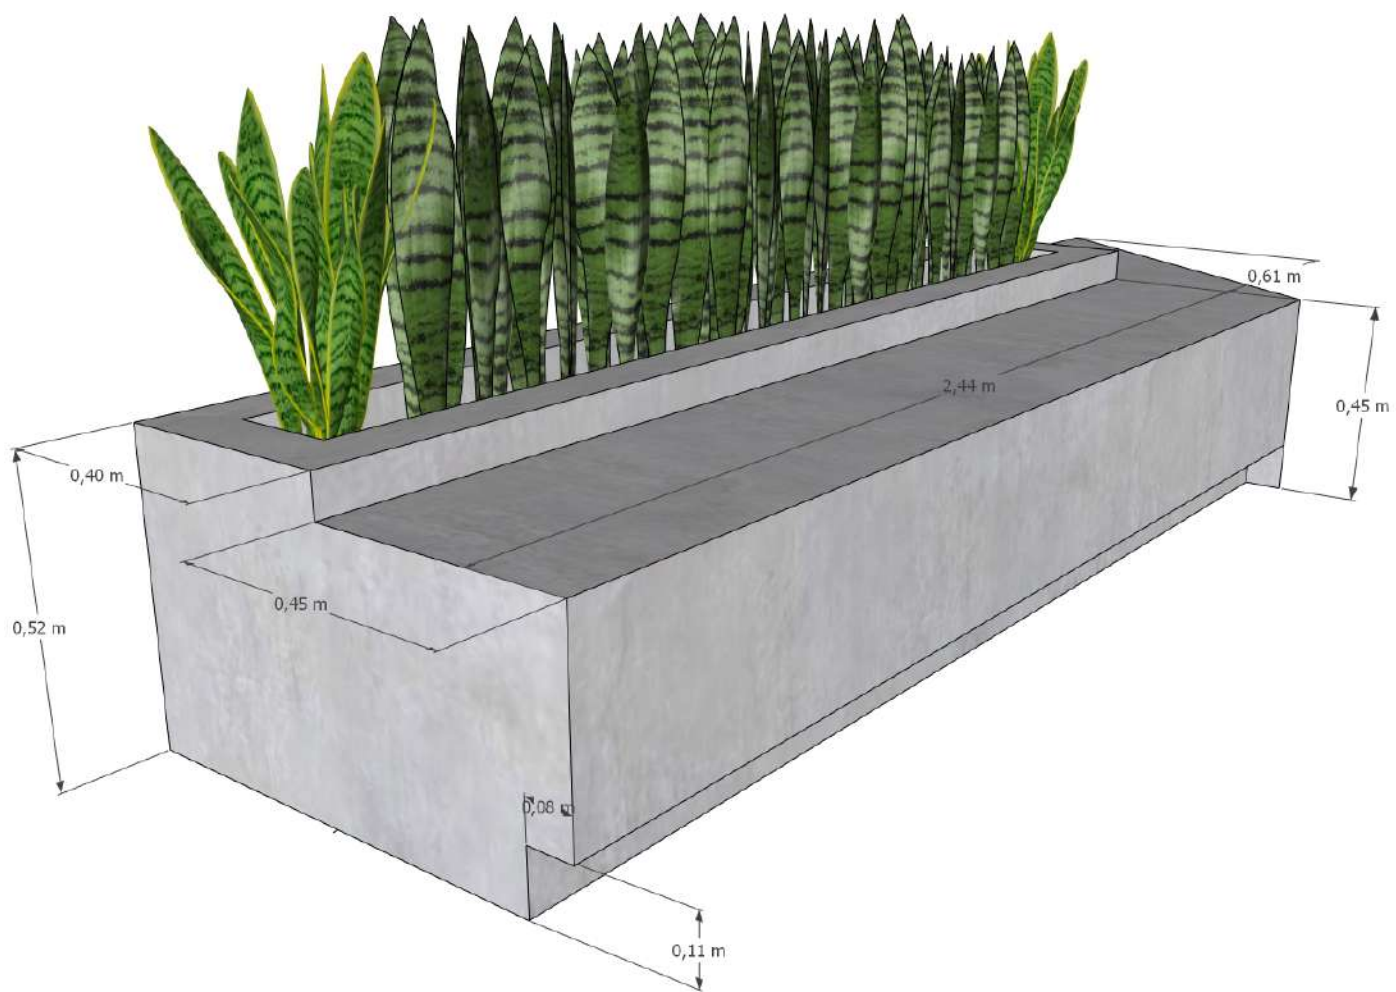









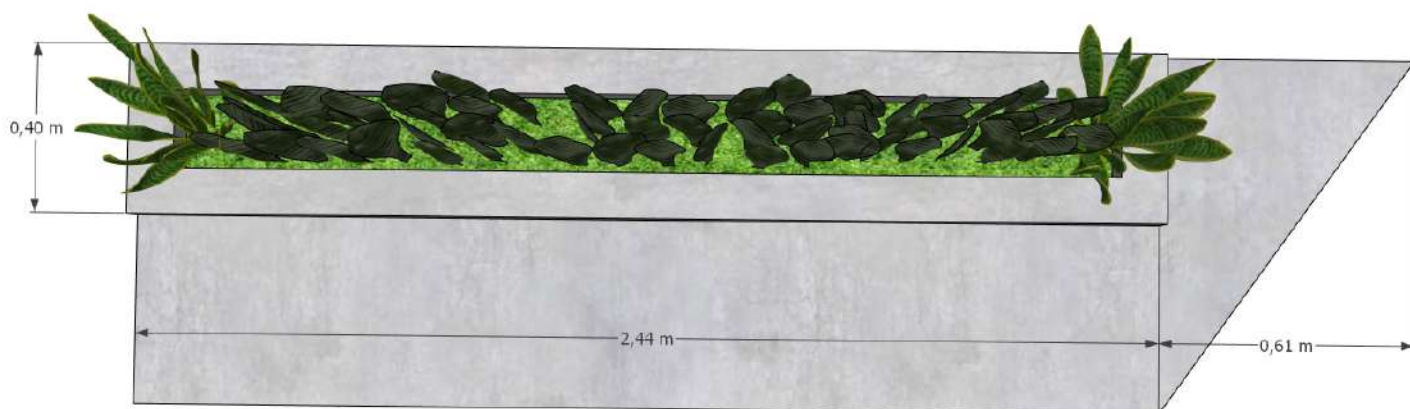




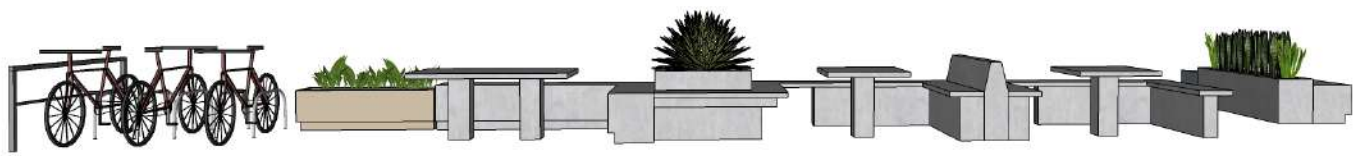


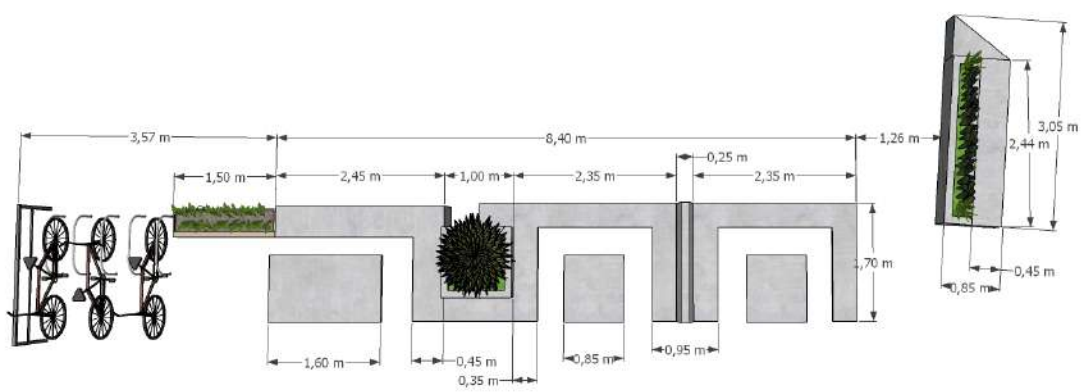

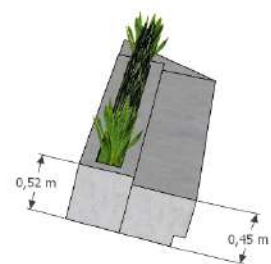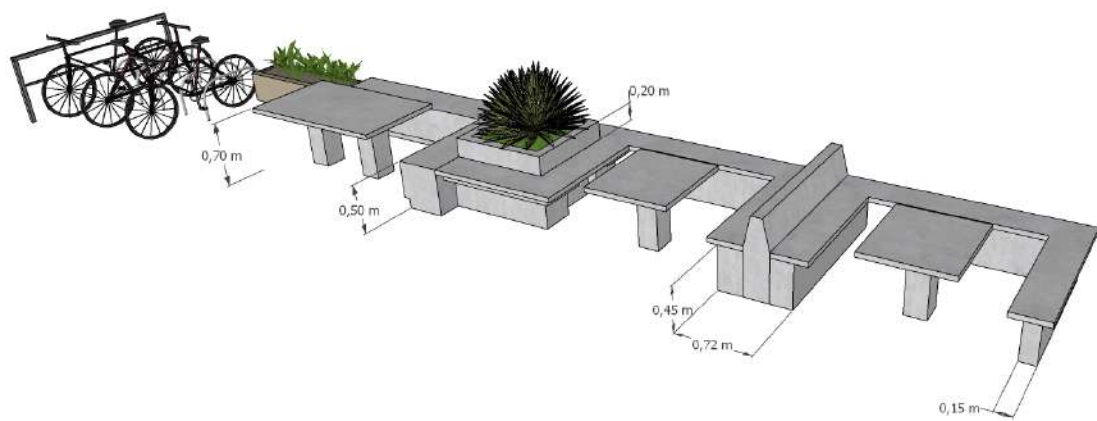

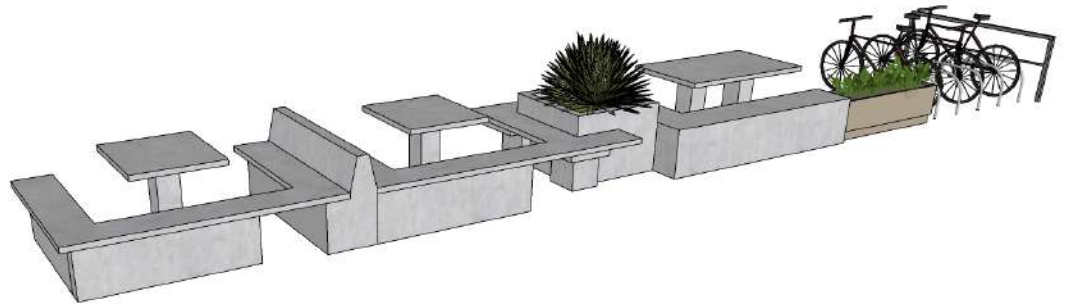



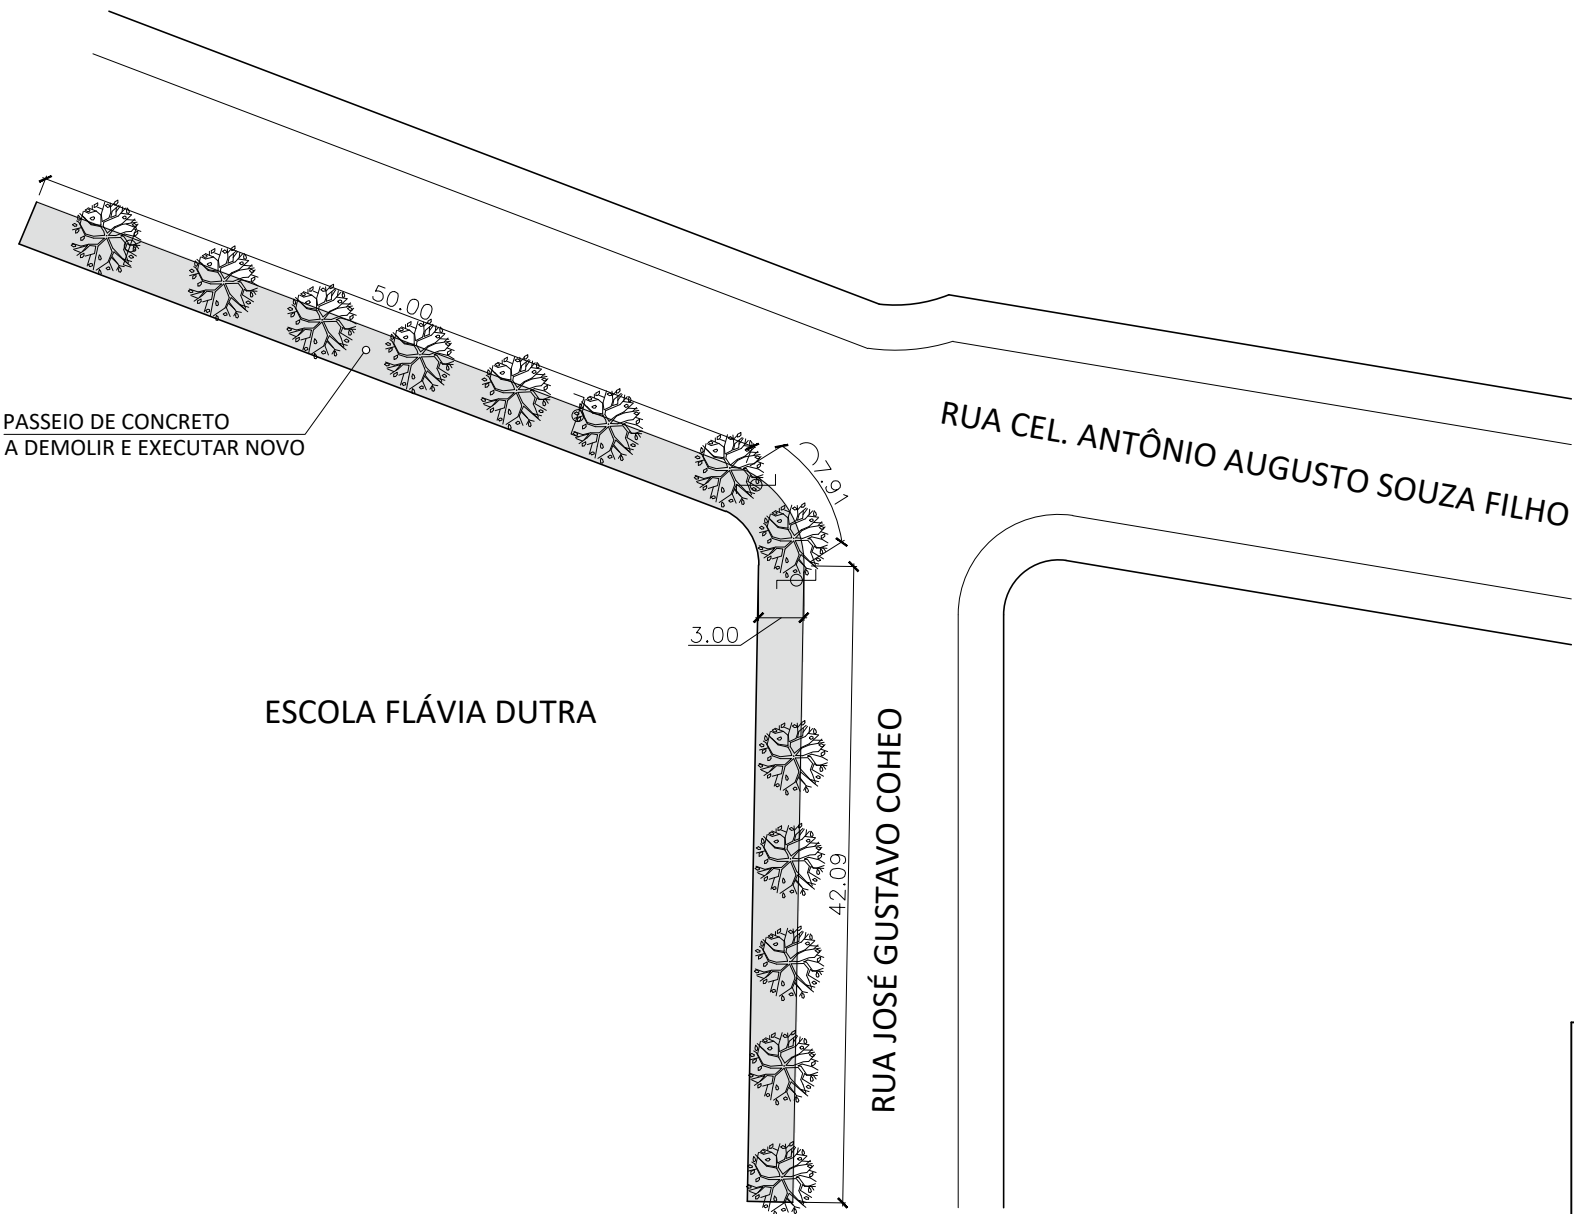

1 PLANTA BAIXA
Escala 1:500



2 CROQUI DE LOCALIZAÇÃO
SEM ESCALA



engenharia@deconengenharia.com.br
engenharia.decon
Rua Henrique Burnier, 41, ap. 303,
Mariano Procópio, Juiz de Fora/MG
(32)98883-1443



PREFEITURA
PREFEITURA MUNICIPAL DE CATAGUASES

CONTEÚDO
PASSEIO ESCOLA

LOCAL
ESCOLA FLÁVIA DUTRA - VILA TEREZA

ARQUIVO
CATG25_29REV00 .DWG

ESCALA
INDICADA

DATA
11/08/2025

REVISÃO
00

FOLHA
TIPO - 01/01

RESP. TÉCNICO:


Leonardo Gielo Rocha
Engenheiro Civil
CREA/MG-284.850/D
LEONARDO GIELO ROCHA
CREA-MG: 284.850/D

RESP. PREFEITURA:

JOSÉ MARIA MAGALHÃES SASSO
SECRETÁRIO MUNICIPAL DE OBRAS

PREFEITURA MUNICIPAL DE CATAGUASES

Praça Santa Rita, 462 – Centro | Tel.: (32) 3422-1066

RELATÓRIO FOTOGRÁFICO COLORIDO

MUNICÍPIO: CATAGUASES - MG

OBJETO: REFORMA DA ÁREA EXTERNA DA ESCOLA TÉCNICA JOANA D'ARC

LOCAL: RUA JOSÉ GUSTAVO COHEN, VILA TEREZA

FOTOGRAFIAS COLORIDAS IDENTIFICANDO CLARAMENTE O LOCAL DA OBRA

FOTO 01



Descrição: Local da reforma da escola

FOTO 02



Descrição: Local da reforma da escola

[Handwritten signature]

PREFEITURA MUNICIPAL DE CATAGUASES

Praça Santa Rita, 462 – Centro | Tel.: (32) 3422-1066

FOTO 03




Descrição: Local da reforma da escola

ASSINATURAS



Leonardo Gielo Rocha
Engenheiro Civil
CREA/MG 284.850/D
Leonardo Gielo Rocha
Engenheiro Civil
CREA-MG 284.850/D

08 / 12 / 2025


Data

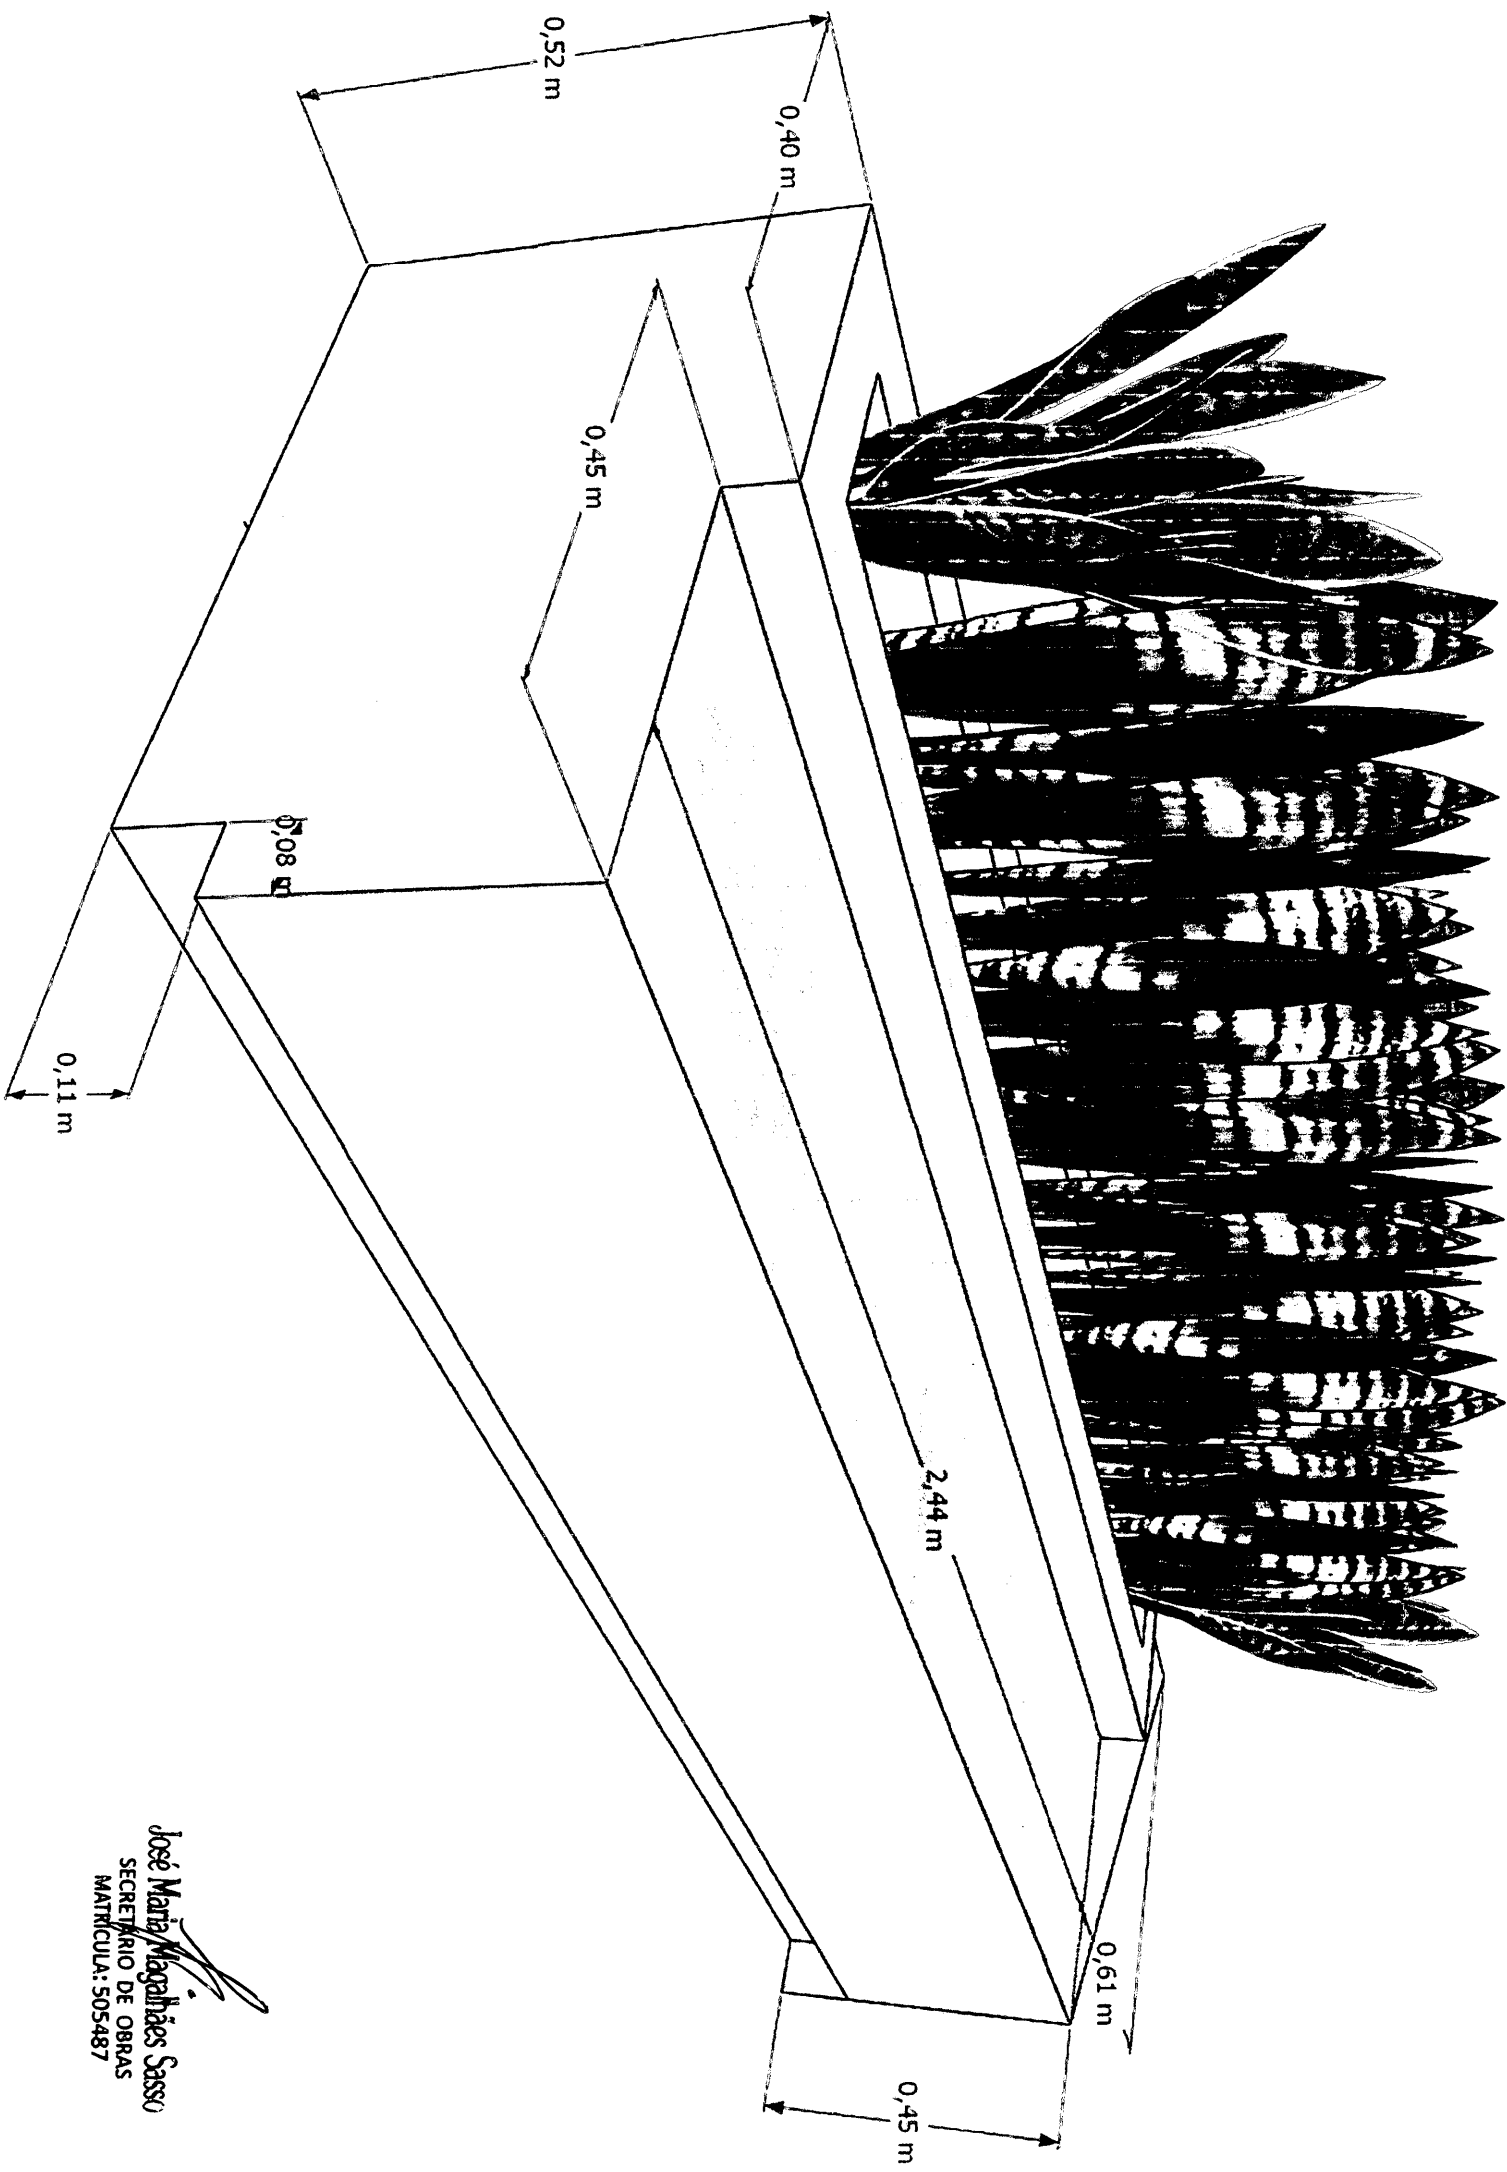


José Maria Magalhães Sasso
SECRETÁRIO DE OBRAS
MATRÍCULA: 505487

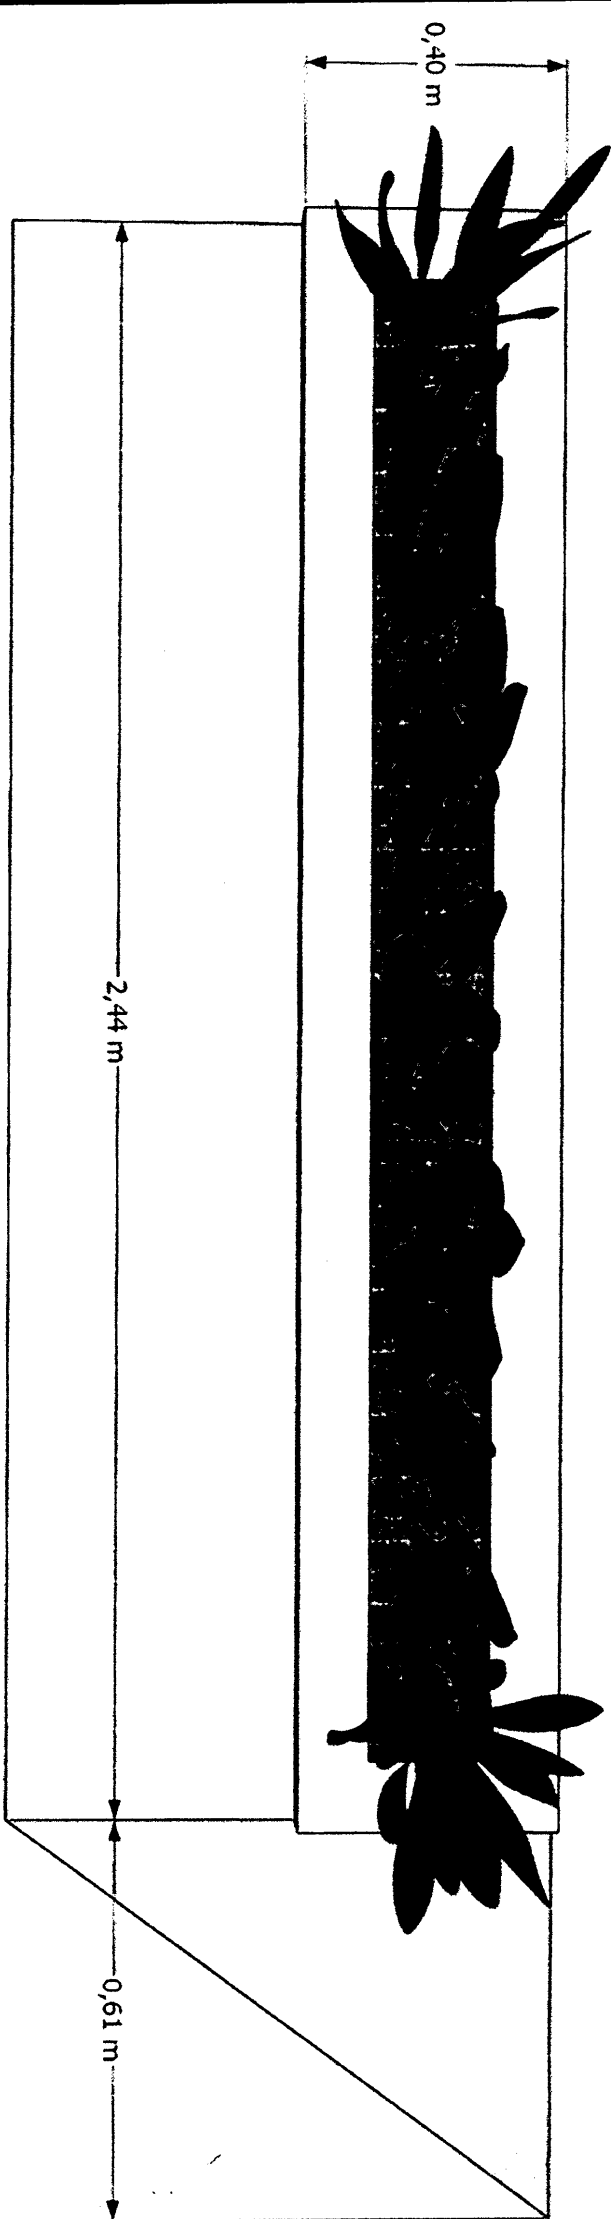


José Maria Magalhães Sasso
SECRETÁRIO DE OBRAS
MATRÍCULA: 505487

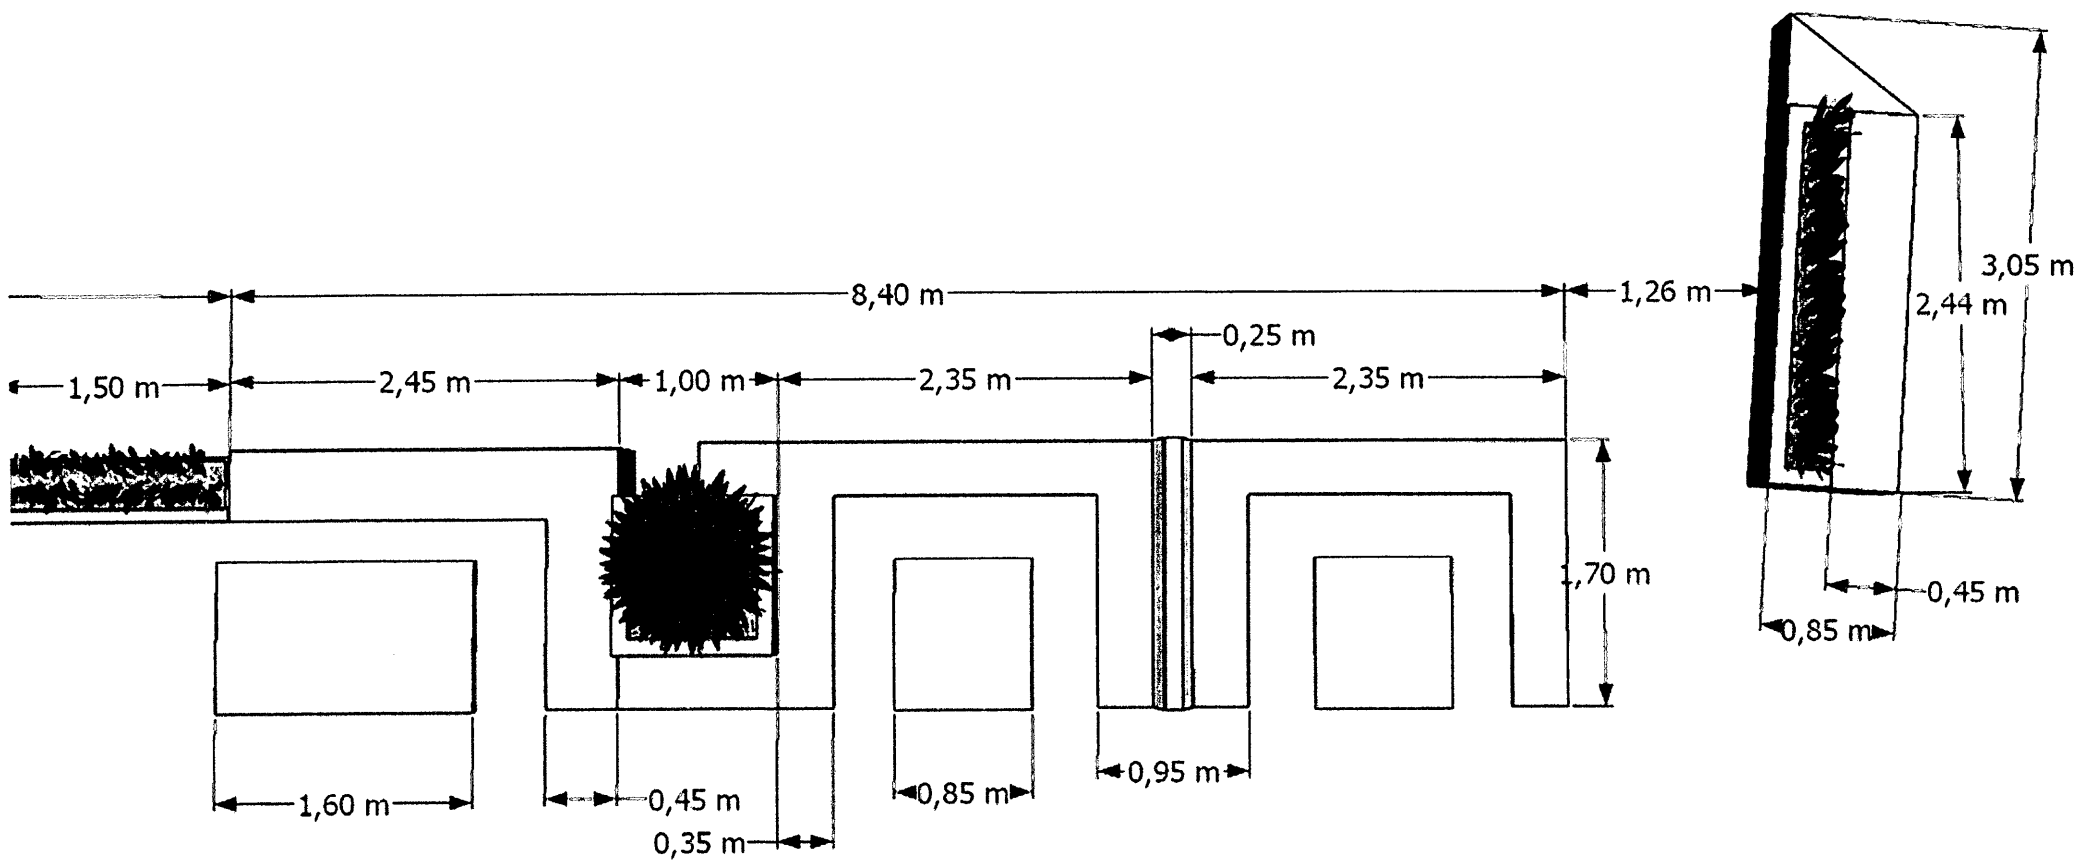


 José Maria Magalhães Sasso
 SECRETÁRIO DE OBRAS
 MATRÍCULA: 505487

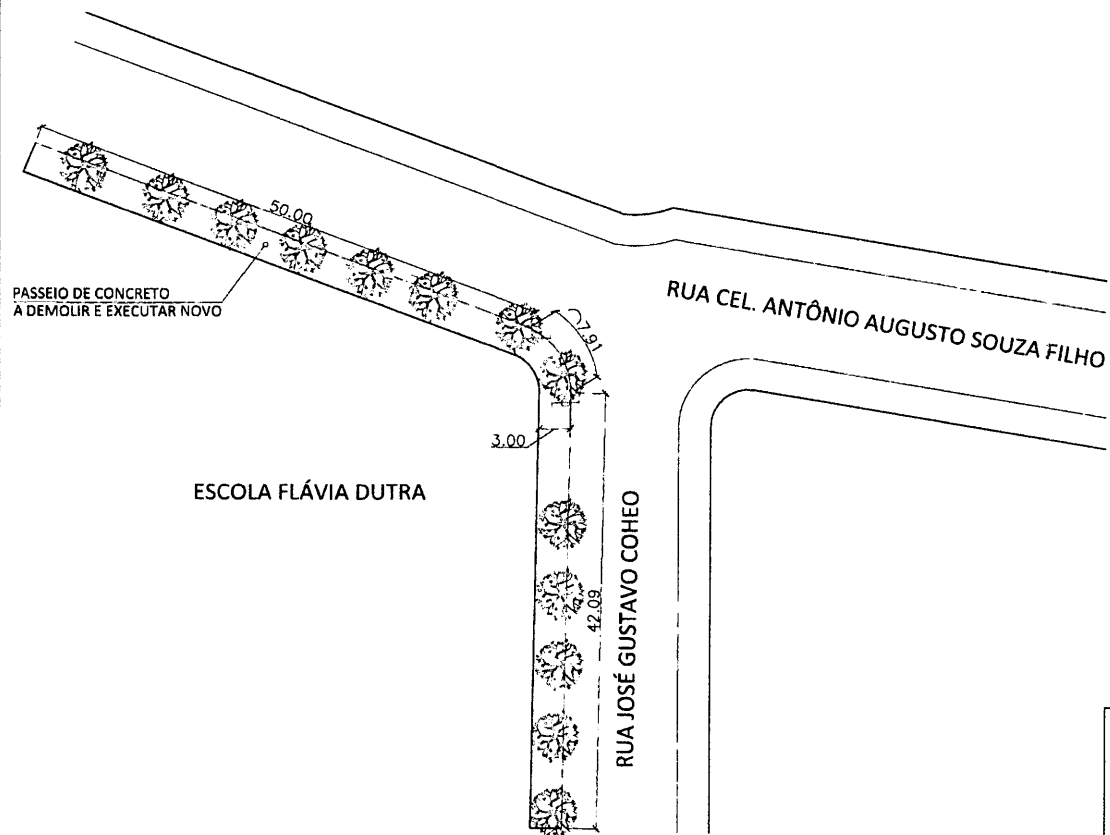

1 PLANTA BAIXA
Escala 1:500

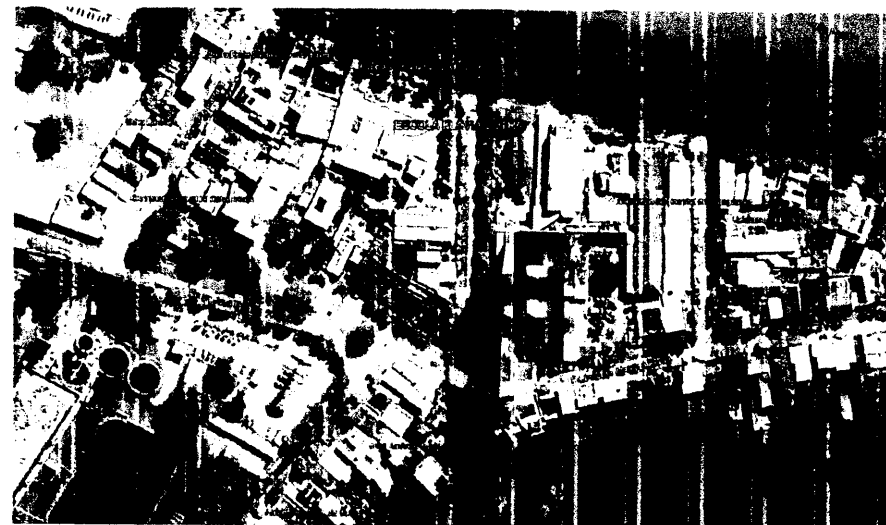

2 CROQUI DE LOCALIZAÇÃO
SEM ESCALA



engenharia@deconengenharia.com.br
engenharia decon
Rua Henrique Burnier, 41, ap. 303,
Variano Pradópolis, Jiz de Fo'a/MG
(12)98863-1443



PREFEITURA
PREFEITURA MUNICIPAL DE CATAGUASES

CONTEÚDO
PASSEIO ESCOLA

LOCAL
ESCOLA FLÁVIA DUTRA - VILA TEREZA

ARQUIVO
CATG25_29REV00 .DWG

ESCALA
INDICADA

DATA
11/08/2025

REVISÃO
00

FOLHA
TIPO - 01/01

RESP. TÉCNICO:

Leonardo Gielo Rocha
Engenheiro Civil
CREAMG-284.850/D
LEONARDO GIELO ROCHA
CREA-MG: 284.850/D

RESP. PREFEITURA:

JOSÉ MARIA MARGALHÃES SASSO
SECRETÁRIO MUNICIPAL DE OBRAS