




INFRAESTRUTURA

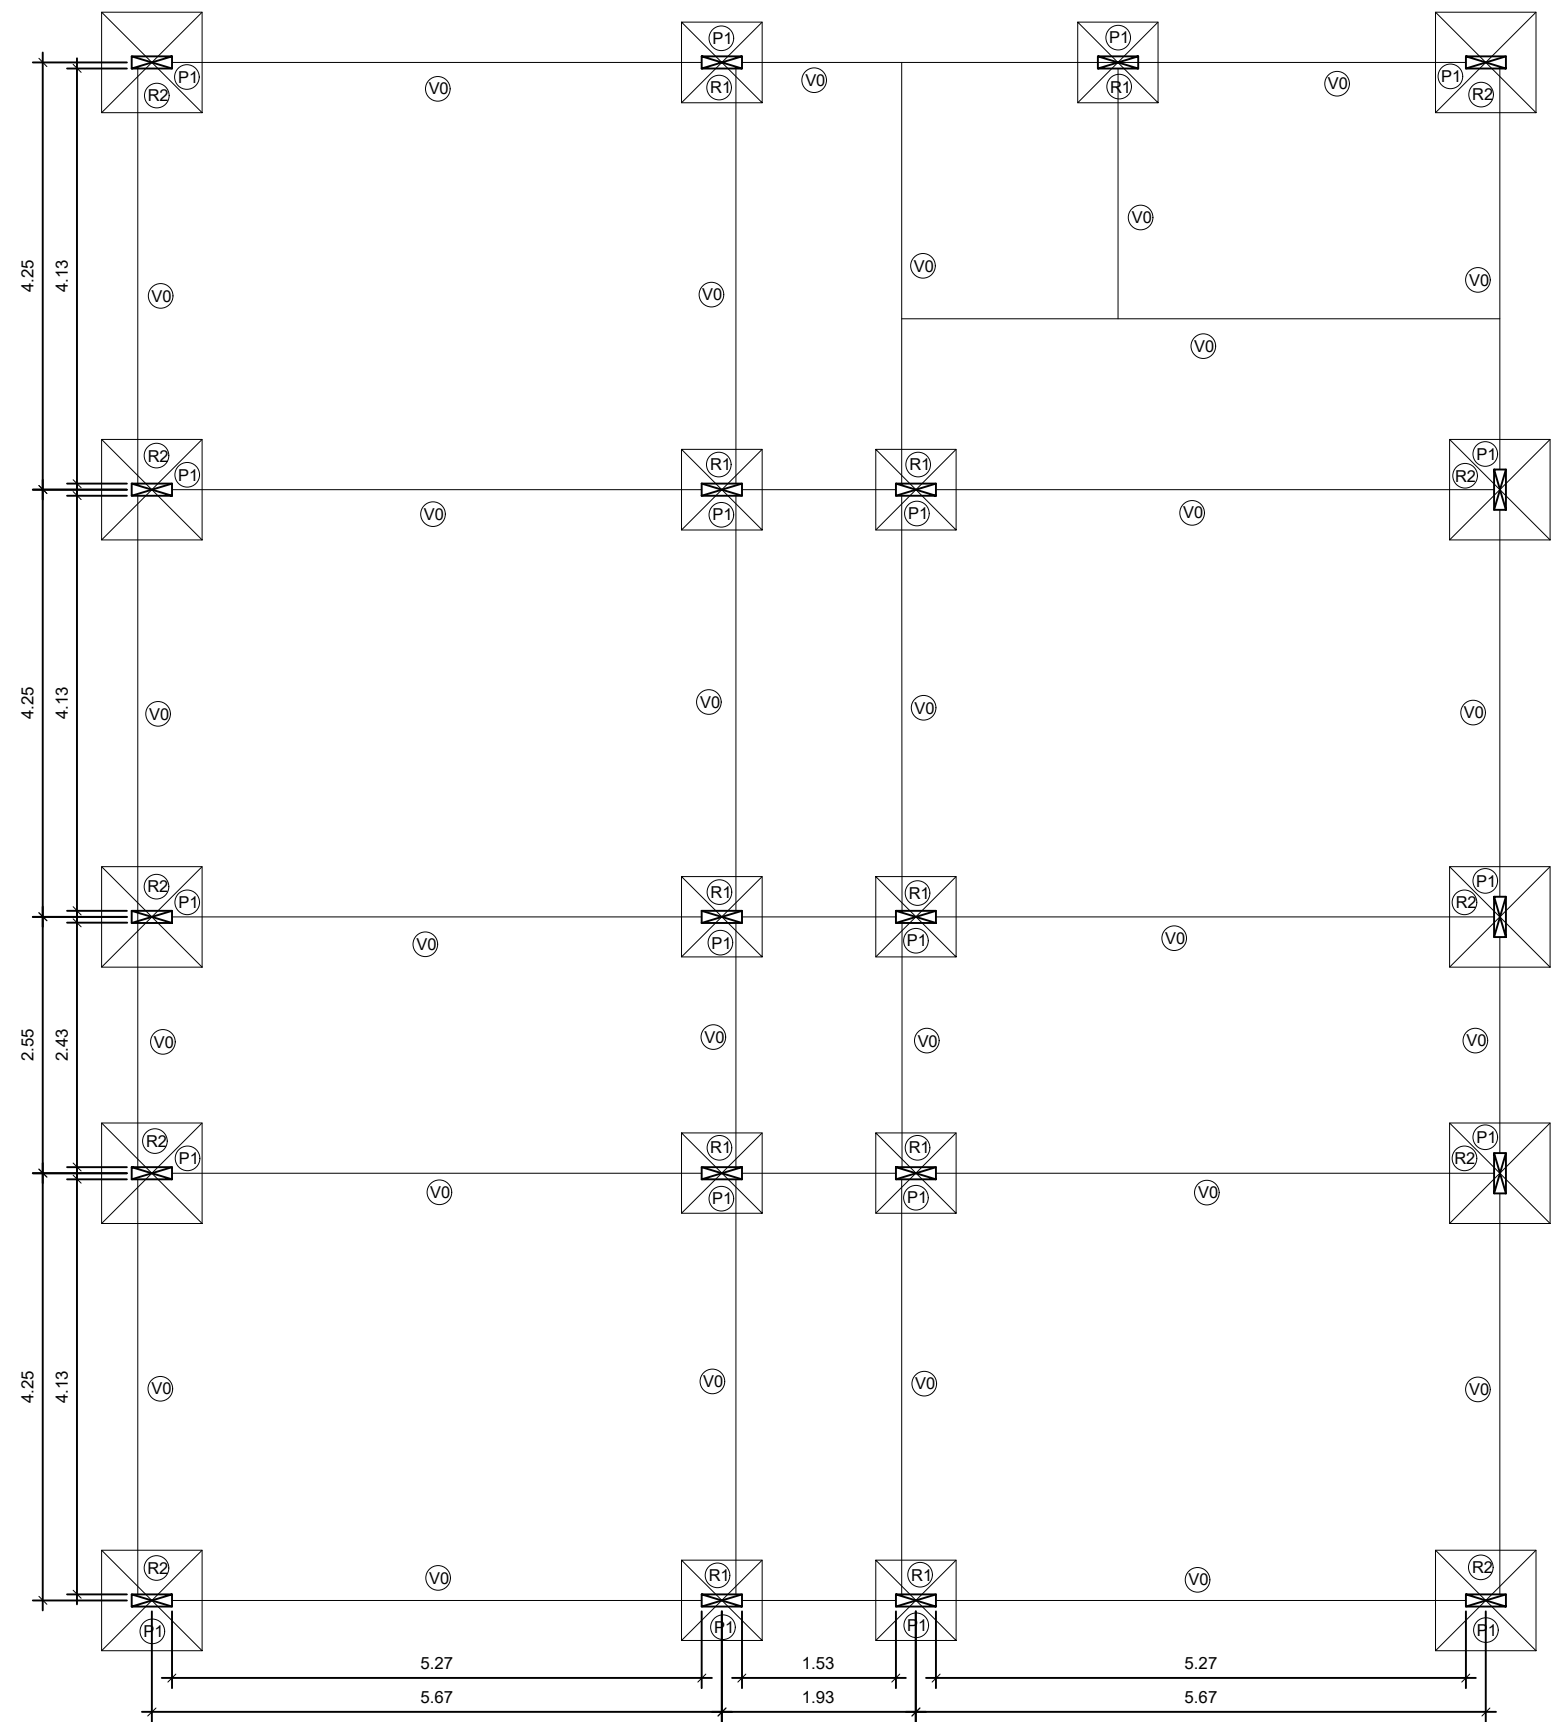


SUPRAESTRUTURA

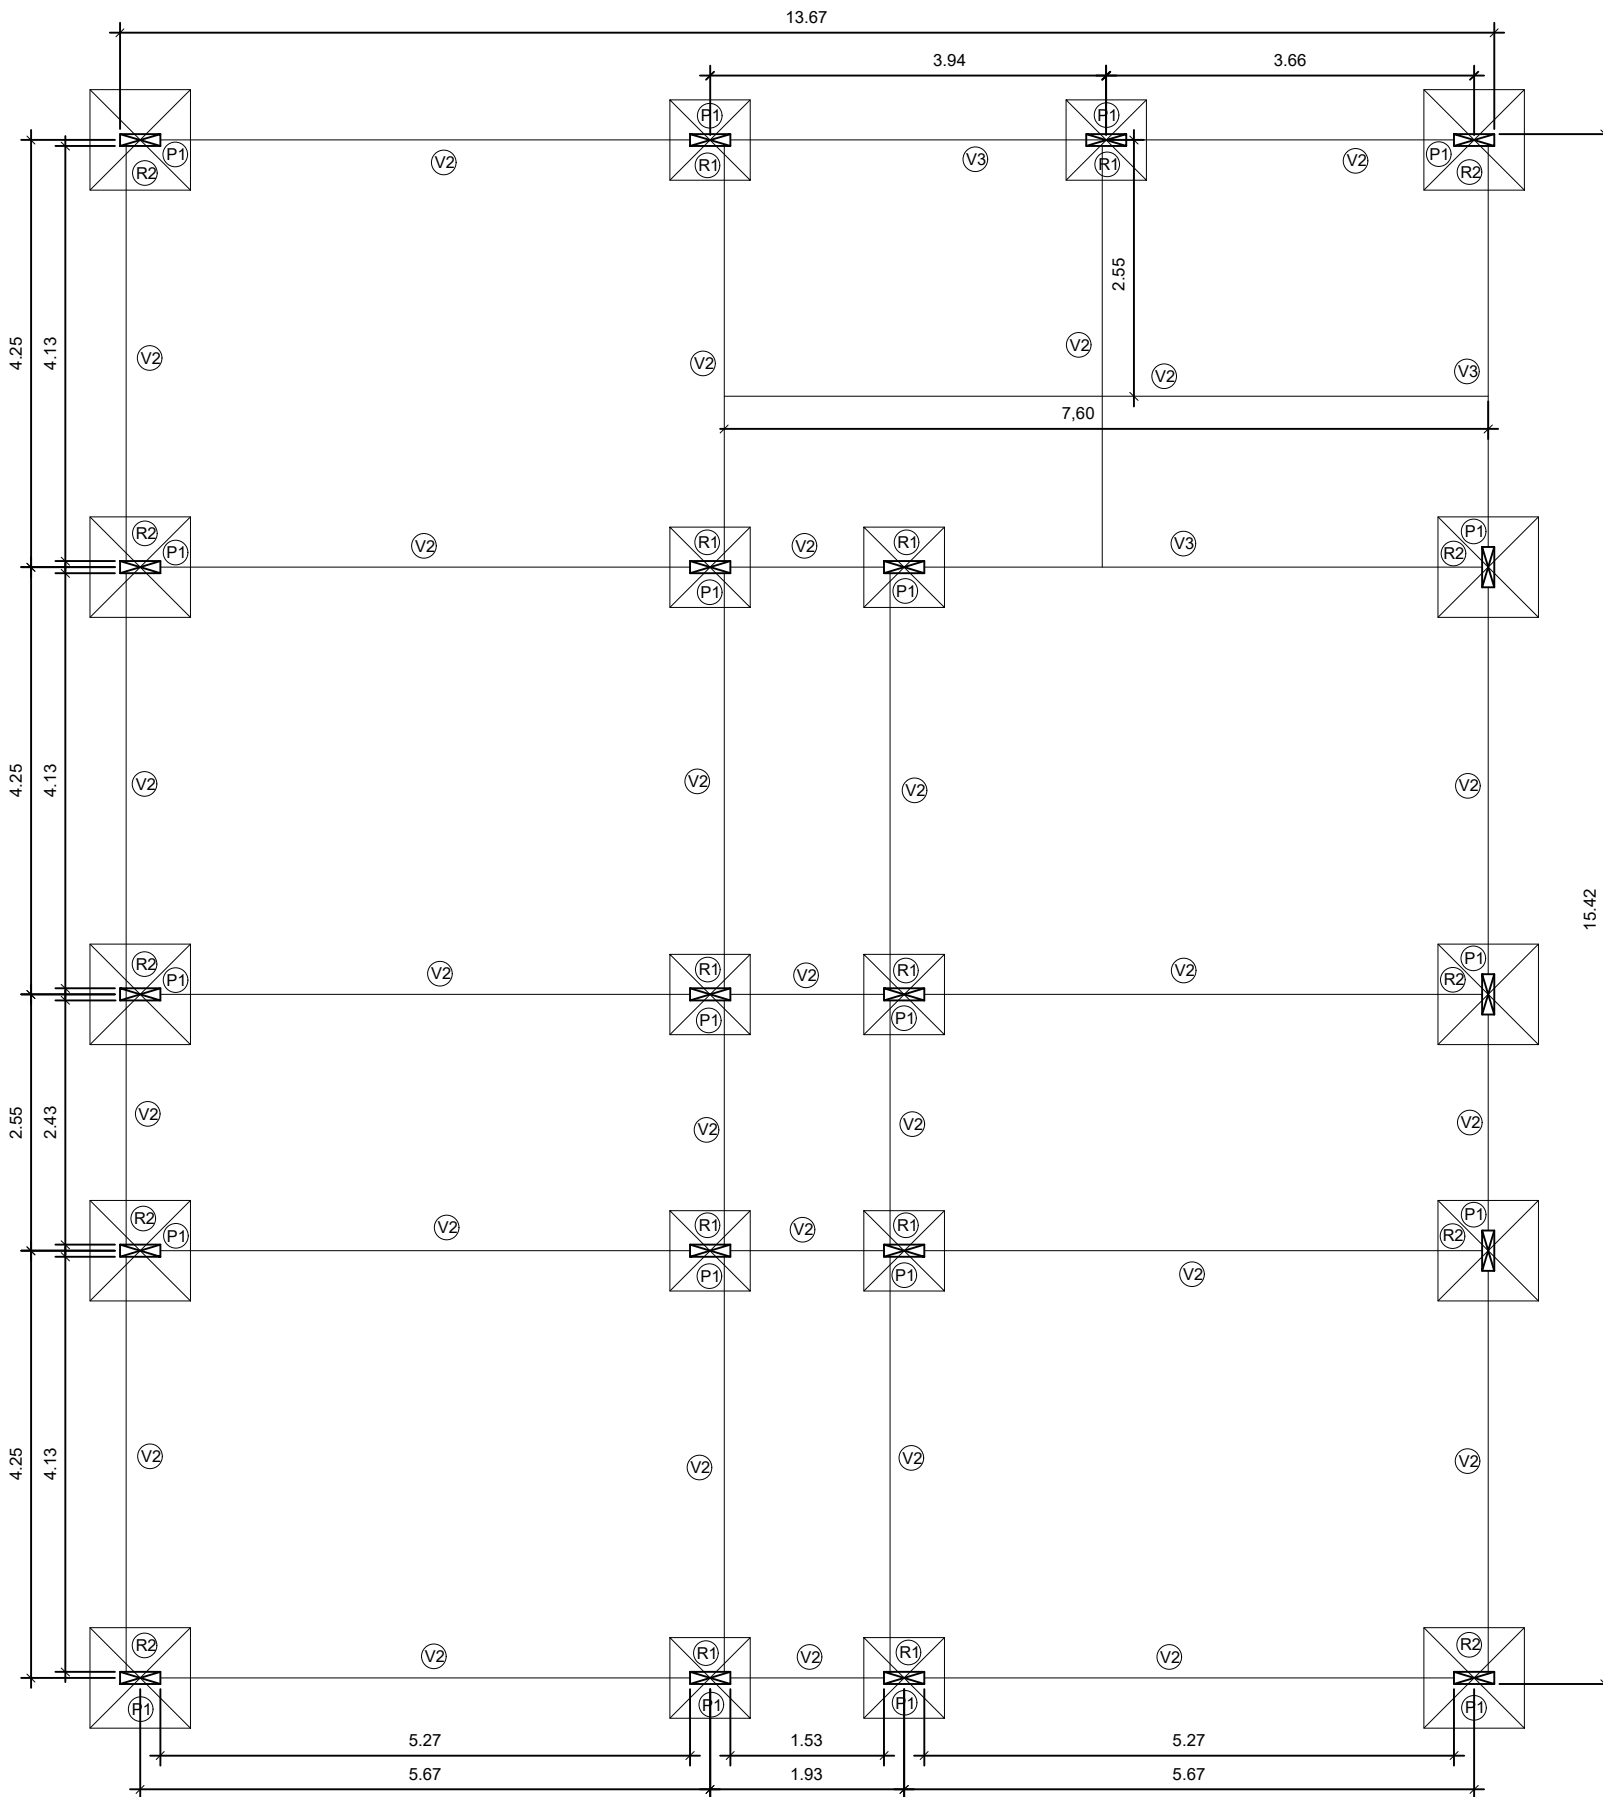


ESTRIBOS/ARMADURAS

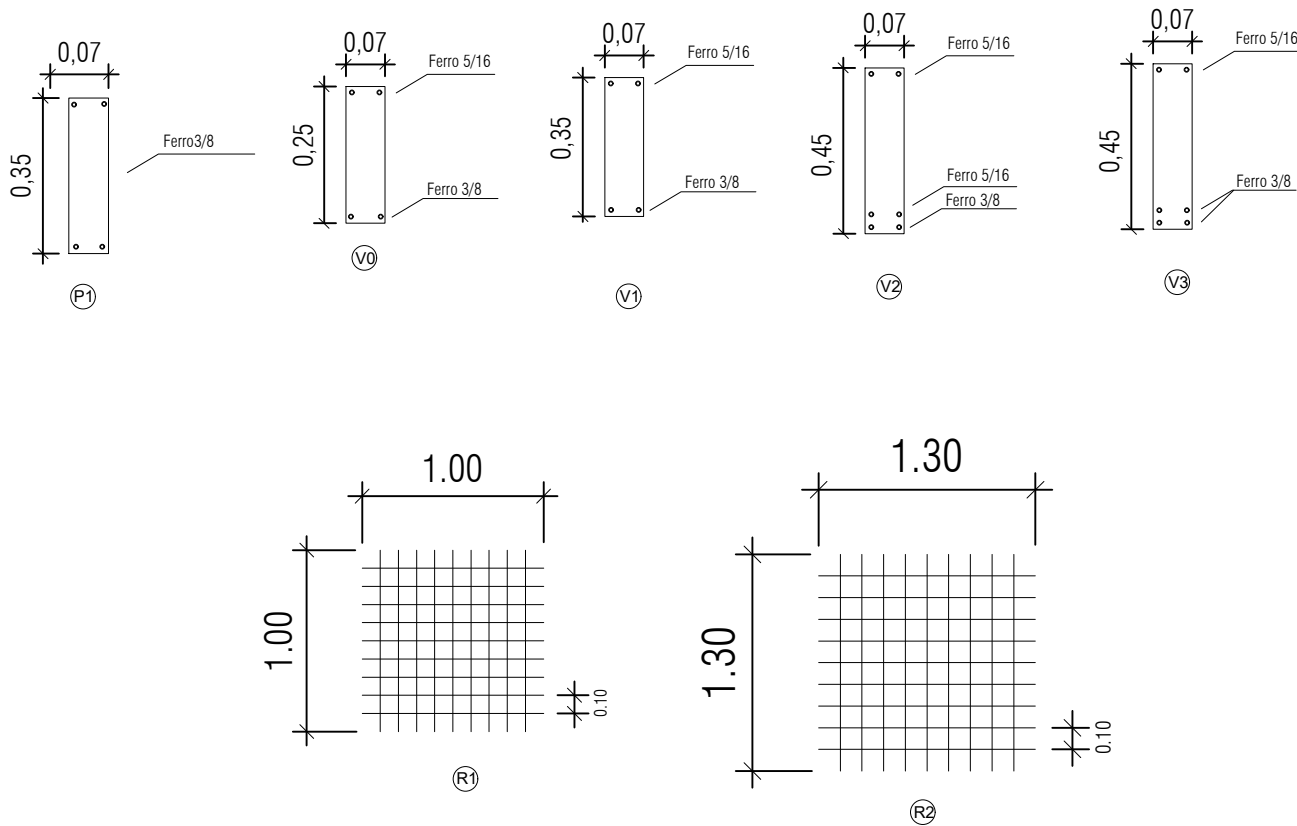


FACHADA

 

CORTE BB

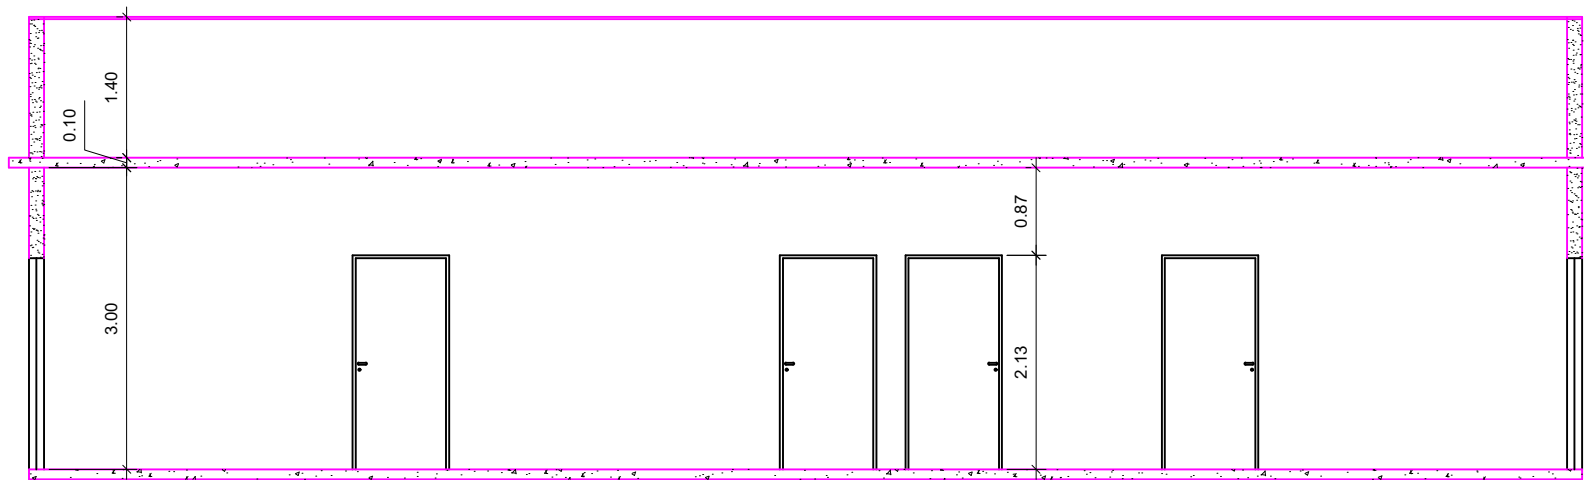

CORTE AA

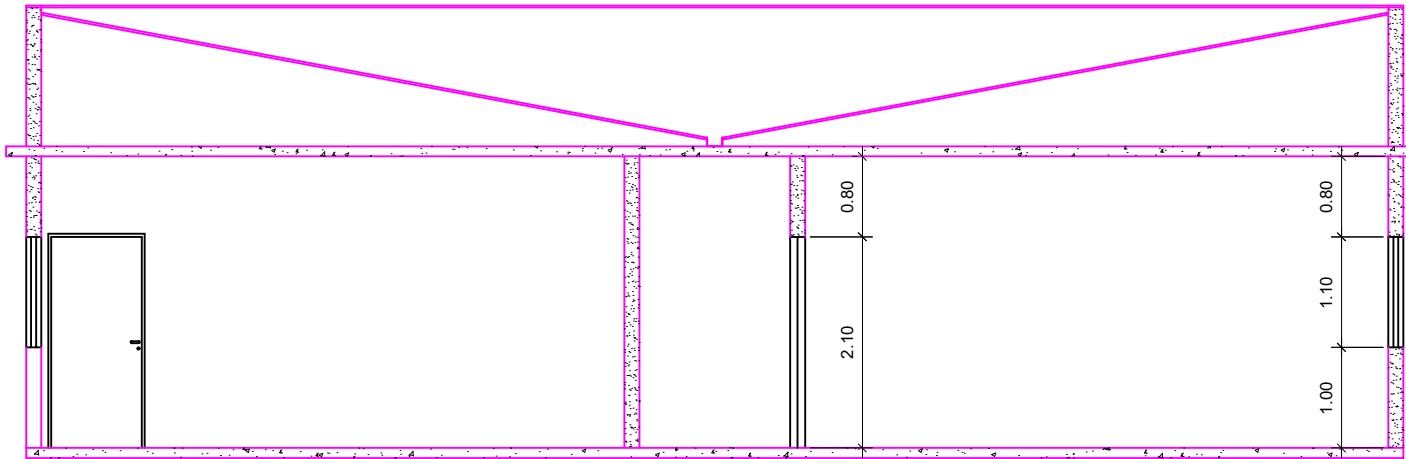

NOTAS E OBSERVAÇÕES:

Prefeitura Municipal de Além Paraíba

Rua Heitor Mendes do Nascimento, N°40, São José

Além Paraíba - MG

CEP: 36.660 - 000 - Tel: 32 3462 6733

ASSINATURAS :

PROPRIETÁRIO : Prefeitura Municipal de Além Paraíba

R.T. : Winston Baylet Goulart - CREA 189139/D

TÍTULO :

Projeto para construção de uma creche infantil
localizada no espaço onde funciona o CEC

LOCAL :

Bairro da Saúde - Além Paraíba - MG

CONTEÚDO :

CORTE AA, CORTE BB
PROJETO ELÉTRICO / HIDRO SANITÁRIO
PROJETO ESTRUTURAL

QUADRO DE ÁREAS :

211,66m²

PROPRIETÁRIO :

PREFEITURA MUNICIPAL DE ALÉM PARAÍBA

PRANCHA :

02 / 02

FORMATO :

A1 INTERNACIONAL

ESCALAS :

INDICADA

DATA :

JUNHO / 2024