




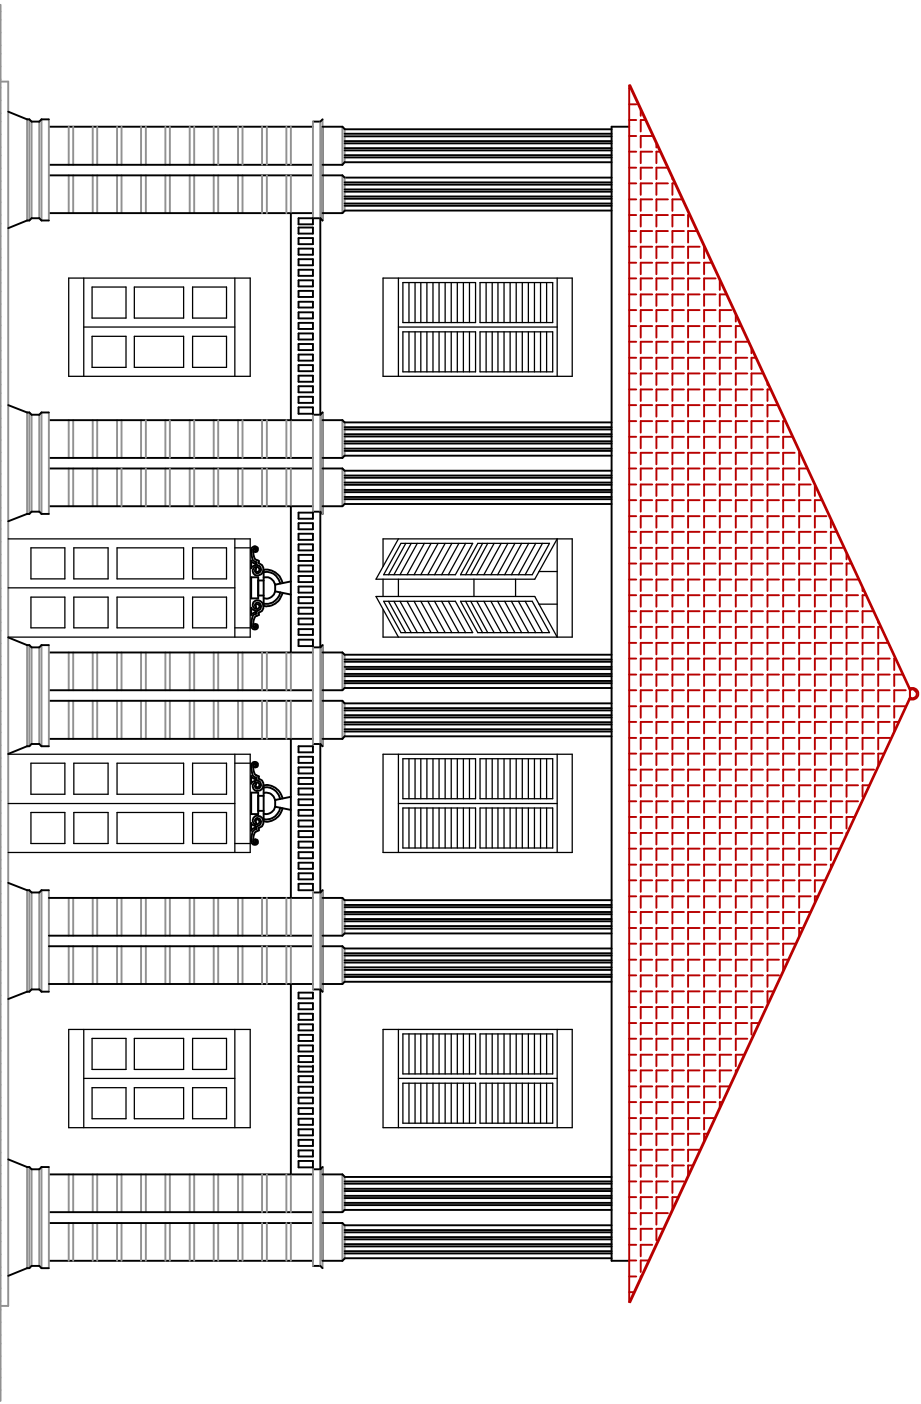


FACHADA PRINCIPAL

esc. 1:100

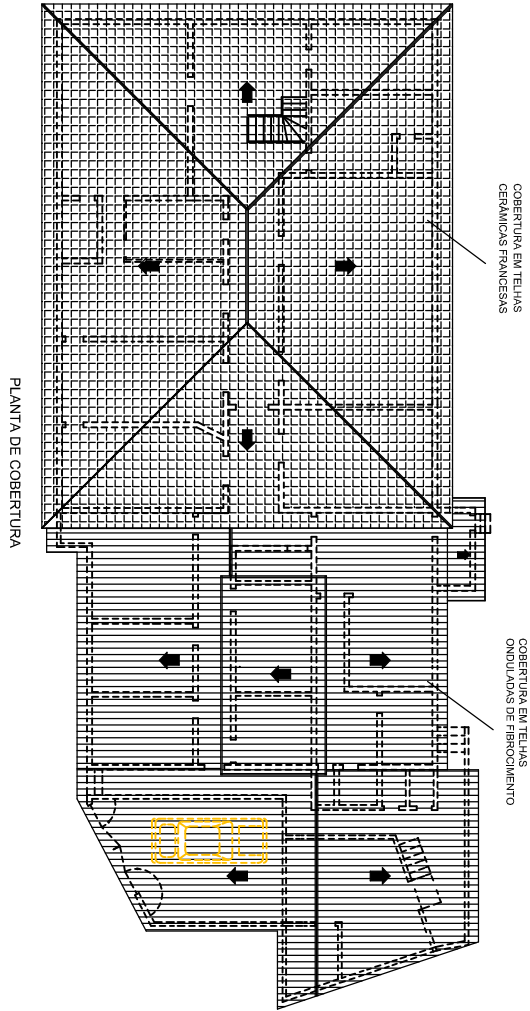

esc. 1:300

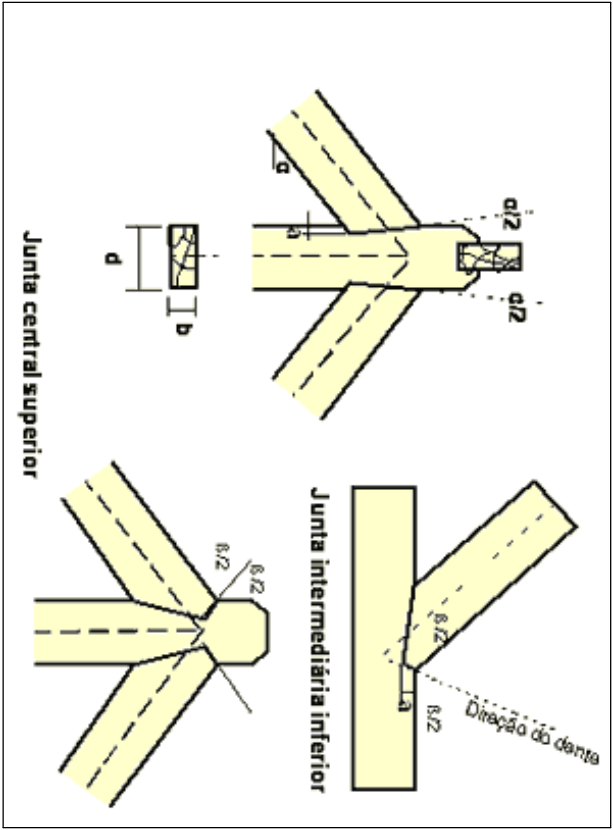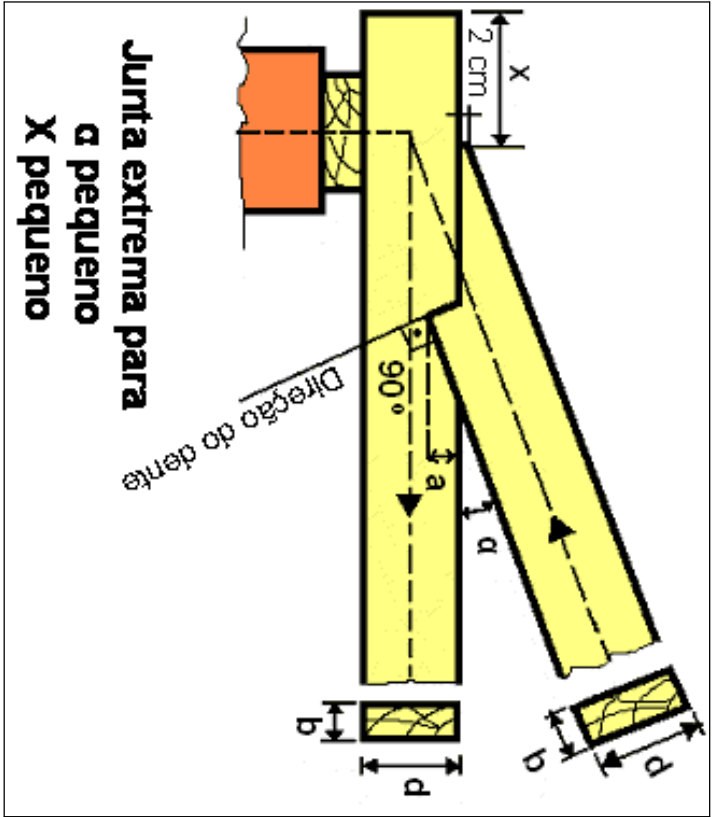

PROJETO / CLIENTE	DESENHO:	ESCALA	DATA	RESP. DESENHO	RESP. PROJETO:	PRANCHA
PREFEITURA MUNICIPAL DE ALEM PARAIBA	PAÇO MUNICIPAL	1:75	JUN/2025	RICARDO	Ricardo José de Castro Ottero Eng. Civil CREA 891048813	ÚNICA