



DETALHE-02

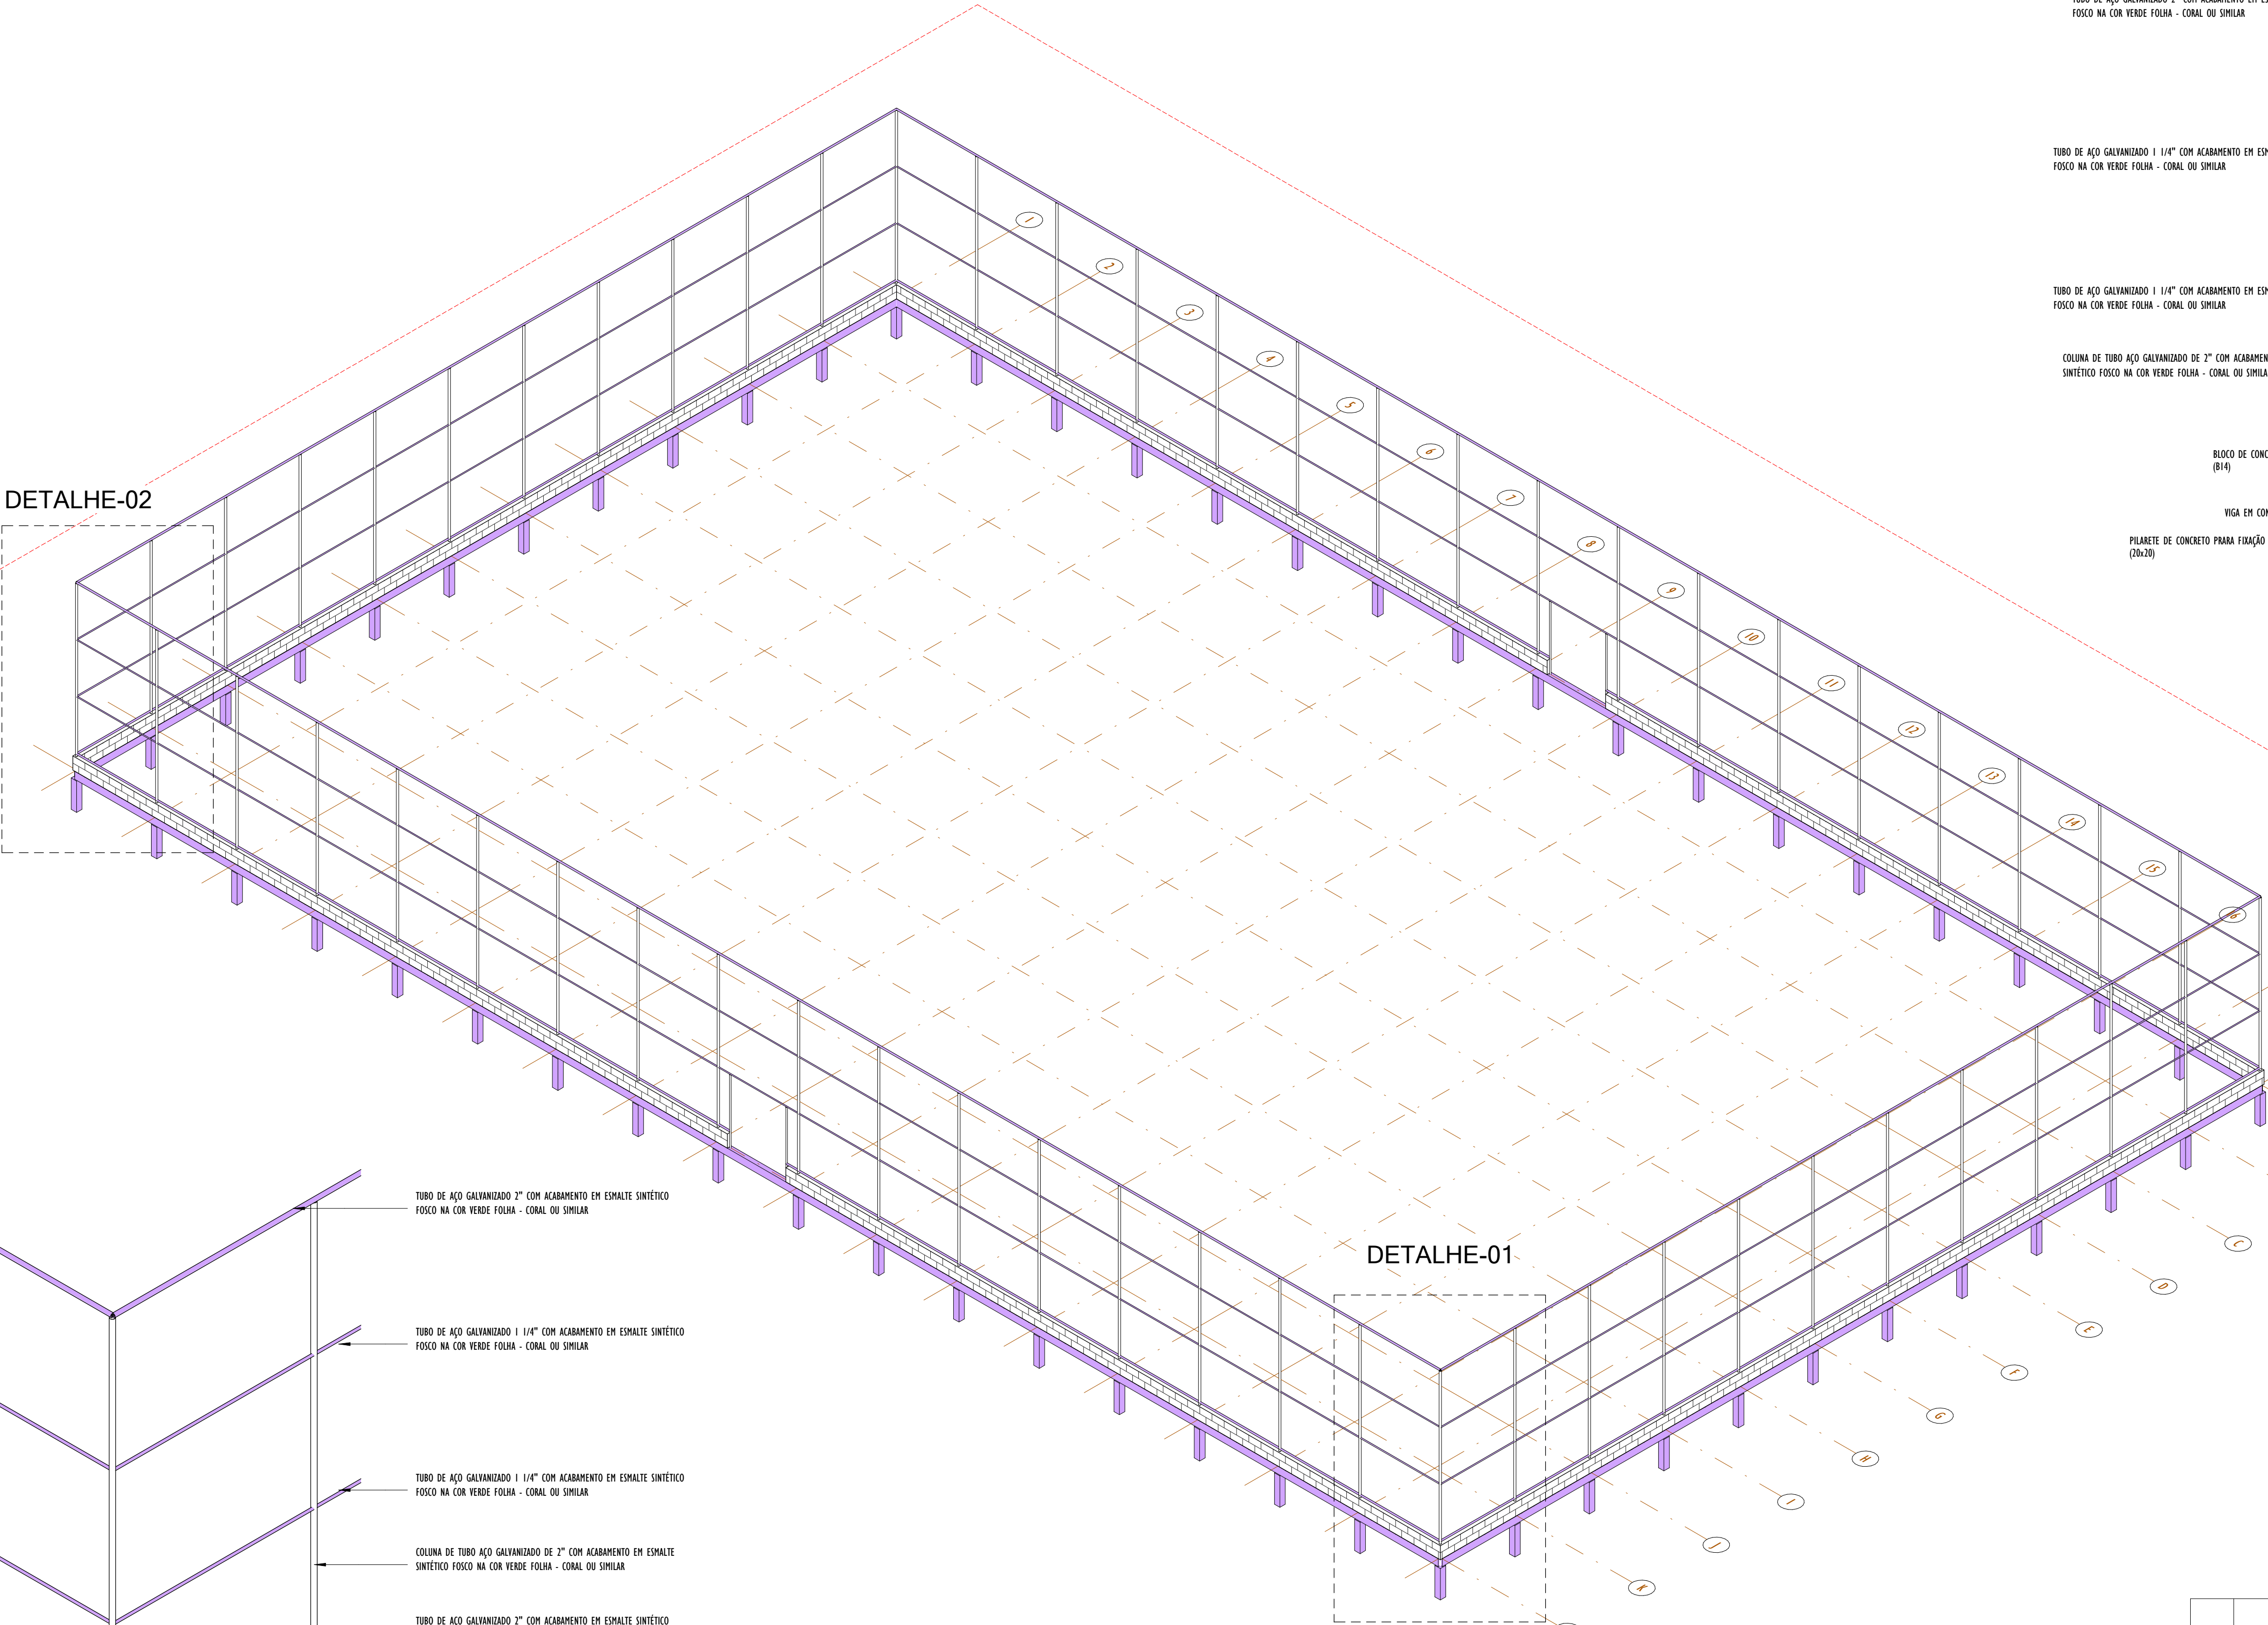

DETALHE-01

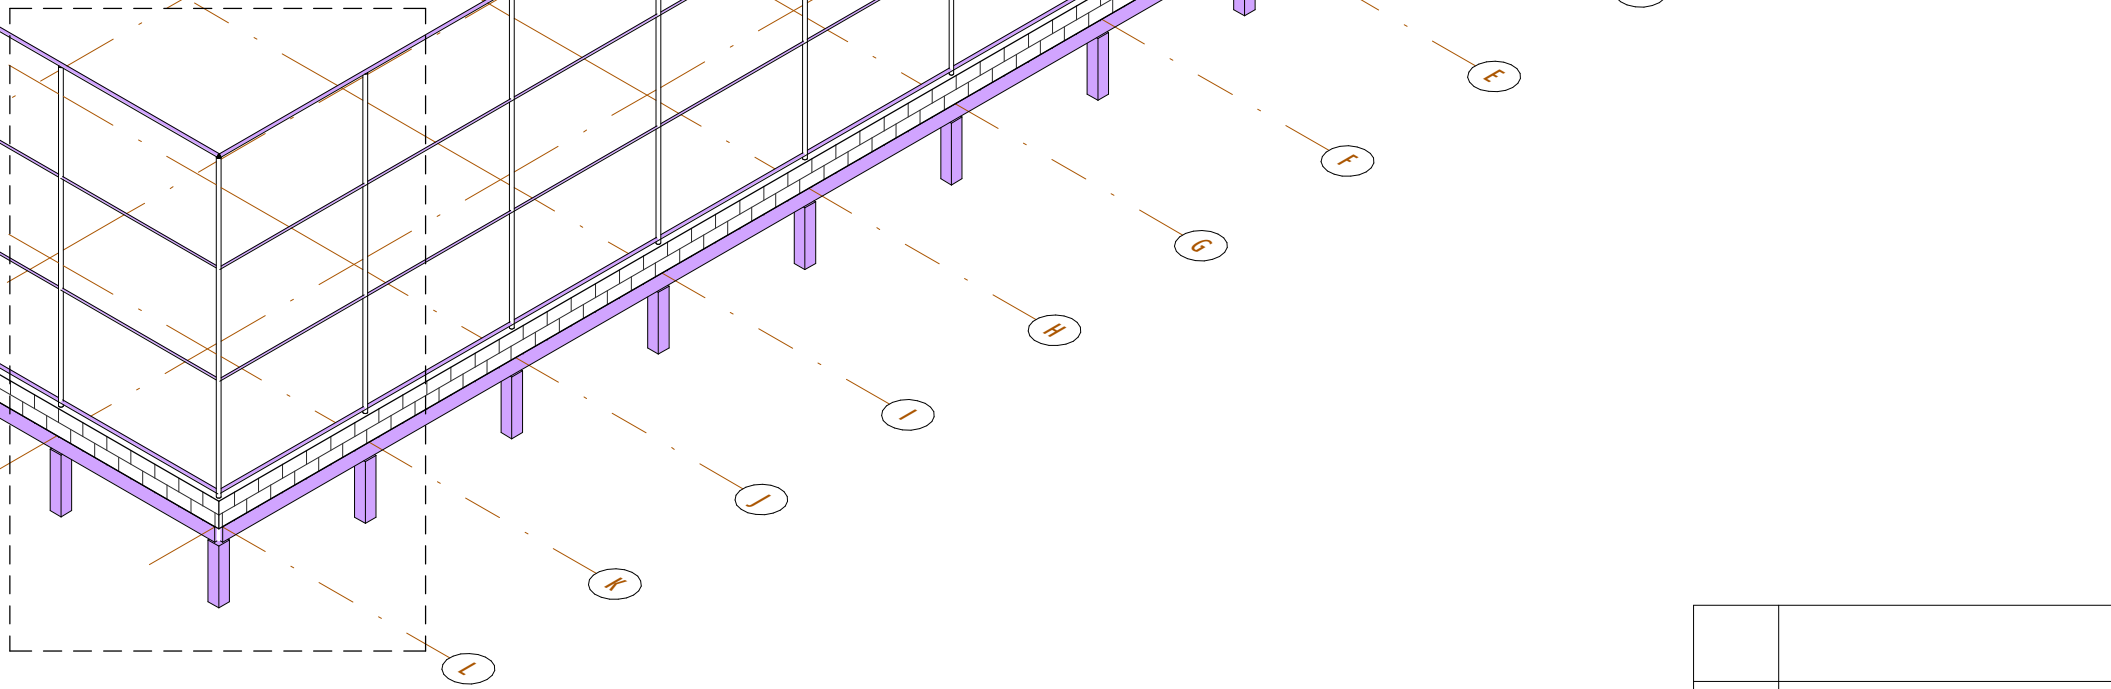

PERSPECTIVA-3D
ESCALA

DETALHE-3D_02
ESCALA

TUBO DE AÇO GALVANIZADO 2" COM ACABAMENTO EM ESMALTE SINTÉTICO
FOSCO NA COR VERDE FOLHA - CORAL OU SIMILAR

TUBO DE AÇO GALVANIZADO 1 1/4" COM ACABAMENTO EM ESMALTE SINTÉTICO
FOSCO NA COR VERDE FOLHA - CORAL OU SIMILAR

TUBO DE AÇO GALVANIZADO 1 1/4" COM ACABAMENTO EM ESMALTE SINTÉTICO
FOSCO NA COR VERDE FOLHA - CORAL OU SIMILAR

COLUNA DE TUBO AÇO GALVANIZADO DE 2" COM ACABAMENTO EM ESMALTE
SINTÉTICO FOSCO NA COR VERDE FOLHA - CORAL OU SIMILAR

BLOCO DE CONCRETO APARENTE
(B14)

VIGA EM CONCRETO ARMADO

PILALETE DE CONCRETO PARA FIXAÇÃO DO ALAMBRADO
(20x20)

TUBO DE AÇO GALVANIZADO 2" COM ACABAMENTO EM ESMALTE SINTÉTICO
FOSCO NA COR VERDE FOLHA - CORAL OU SIMILAR

TUBO DE AÇO GALVANIZADO 1 1/4" COM ACABAMENTO EM ESMALTE SINTÉTICO
FOSCO NA COR VERDE FOLHA - CORAL OU SIMILAR

TUBO DE AÇO GALVANIZADO 1 1/4" COM ACABAMENTO EM ESMALTE SINTÉTICO
FOSCO NA COR VERDE FOLHA - CORAL OU SIMILAR

COLUNA DE TUBO AÇO GALVANIZADO DE 2" COM ACABAMENTO EM ESMALTE
SINTÉTICO FOSCO NA COR VERDE FOLHA - CORAL OU SIMILAR


TUBO DE AÇO GALVANIZADO 2" COM ACABAMENTO EM ESMALTE SINTÉTICO
FOSCO NA COR VERDE FOLHA - CORAL OU SIMILAR

BLOCO DE CONCRETO APARENTE
(B14)

VIGA EM CONCRETO ARMADO

PILALETE DE CONCRETO PARA FIXAÇÃO DO ALAMBRADO
(20x20)

DETALHE-3D_01
ESCALA

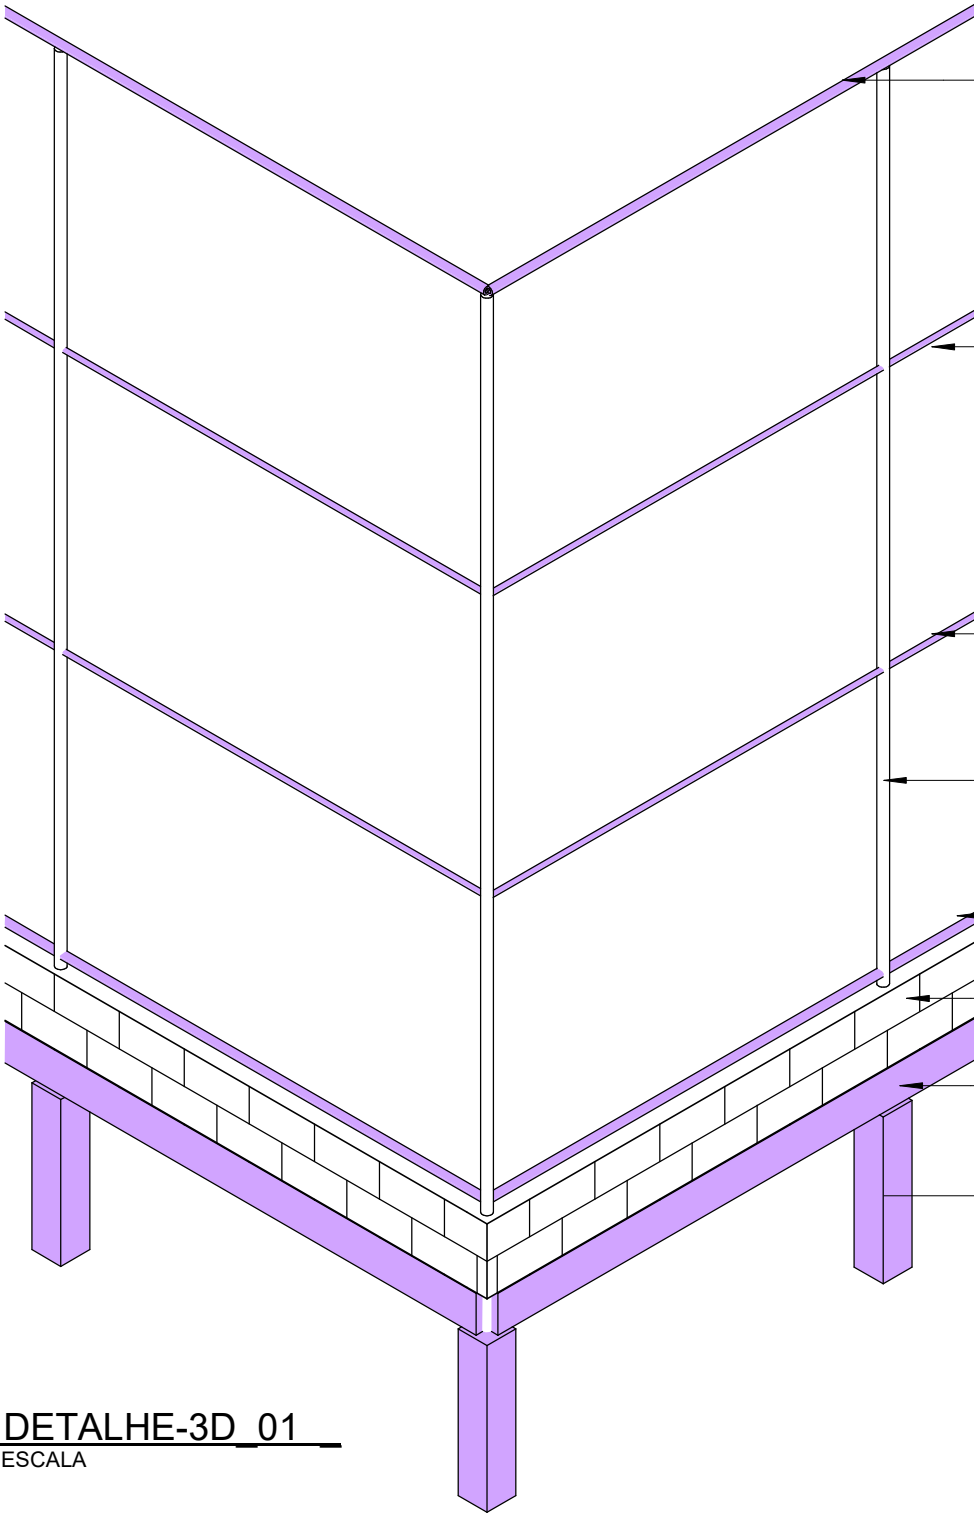

00	EMISSÃO INICIAL	08/03/24							
REV.	DESCRIÇÃO	DATA	EXEC.	VERIF.	APROV.				
PROGRAMA DE ACELERAÇÃO DO CRESCIMENTO (PAC) MINISTERIO DO ESPORTE		<div>NOVO PAC</div> <div>INVESTIMENTOS E INFRAESTRUTURA</div>		<div>GOVERNO FEDERAL</div> <div>MINISTERIO DO ESPORTE</div> <div>UNIAO E RECONSTRUÇÃO</div>					
OBJETO DO SERVIÇO:									
PROJETO MODELO ESPAÇO ESPORTIVO COMUNITÁRIO TIPO B									
DESCRIMINAÇÃO:									
PERSPECTIVA 3D E DETALHES									
AUTOR DO PROJETO: Eng ^o ..Gláucia Adriane de Sousa Sulzbach - REG 1118491602MA		DATA:		MARÇO/2024					
PROJETO:	REVISÃO:	ESCALA							
PROJETO ESTRUTURAL	00								