



CORTE AA
Escala: 1/75

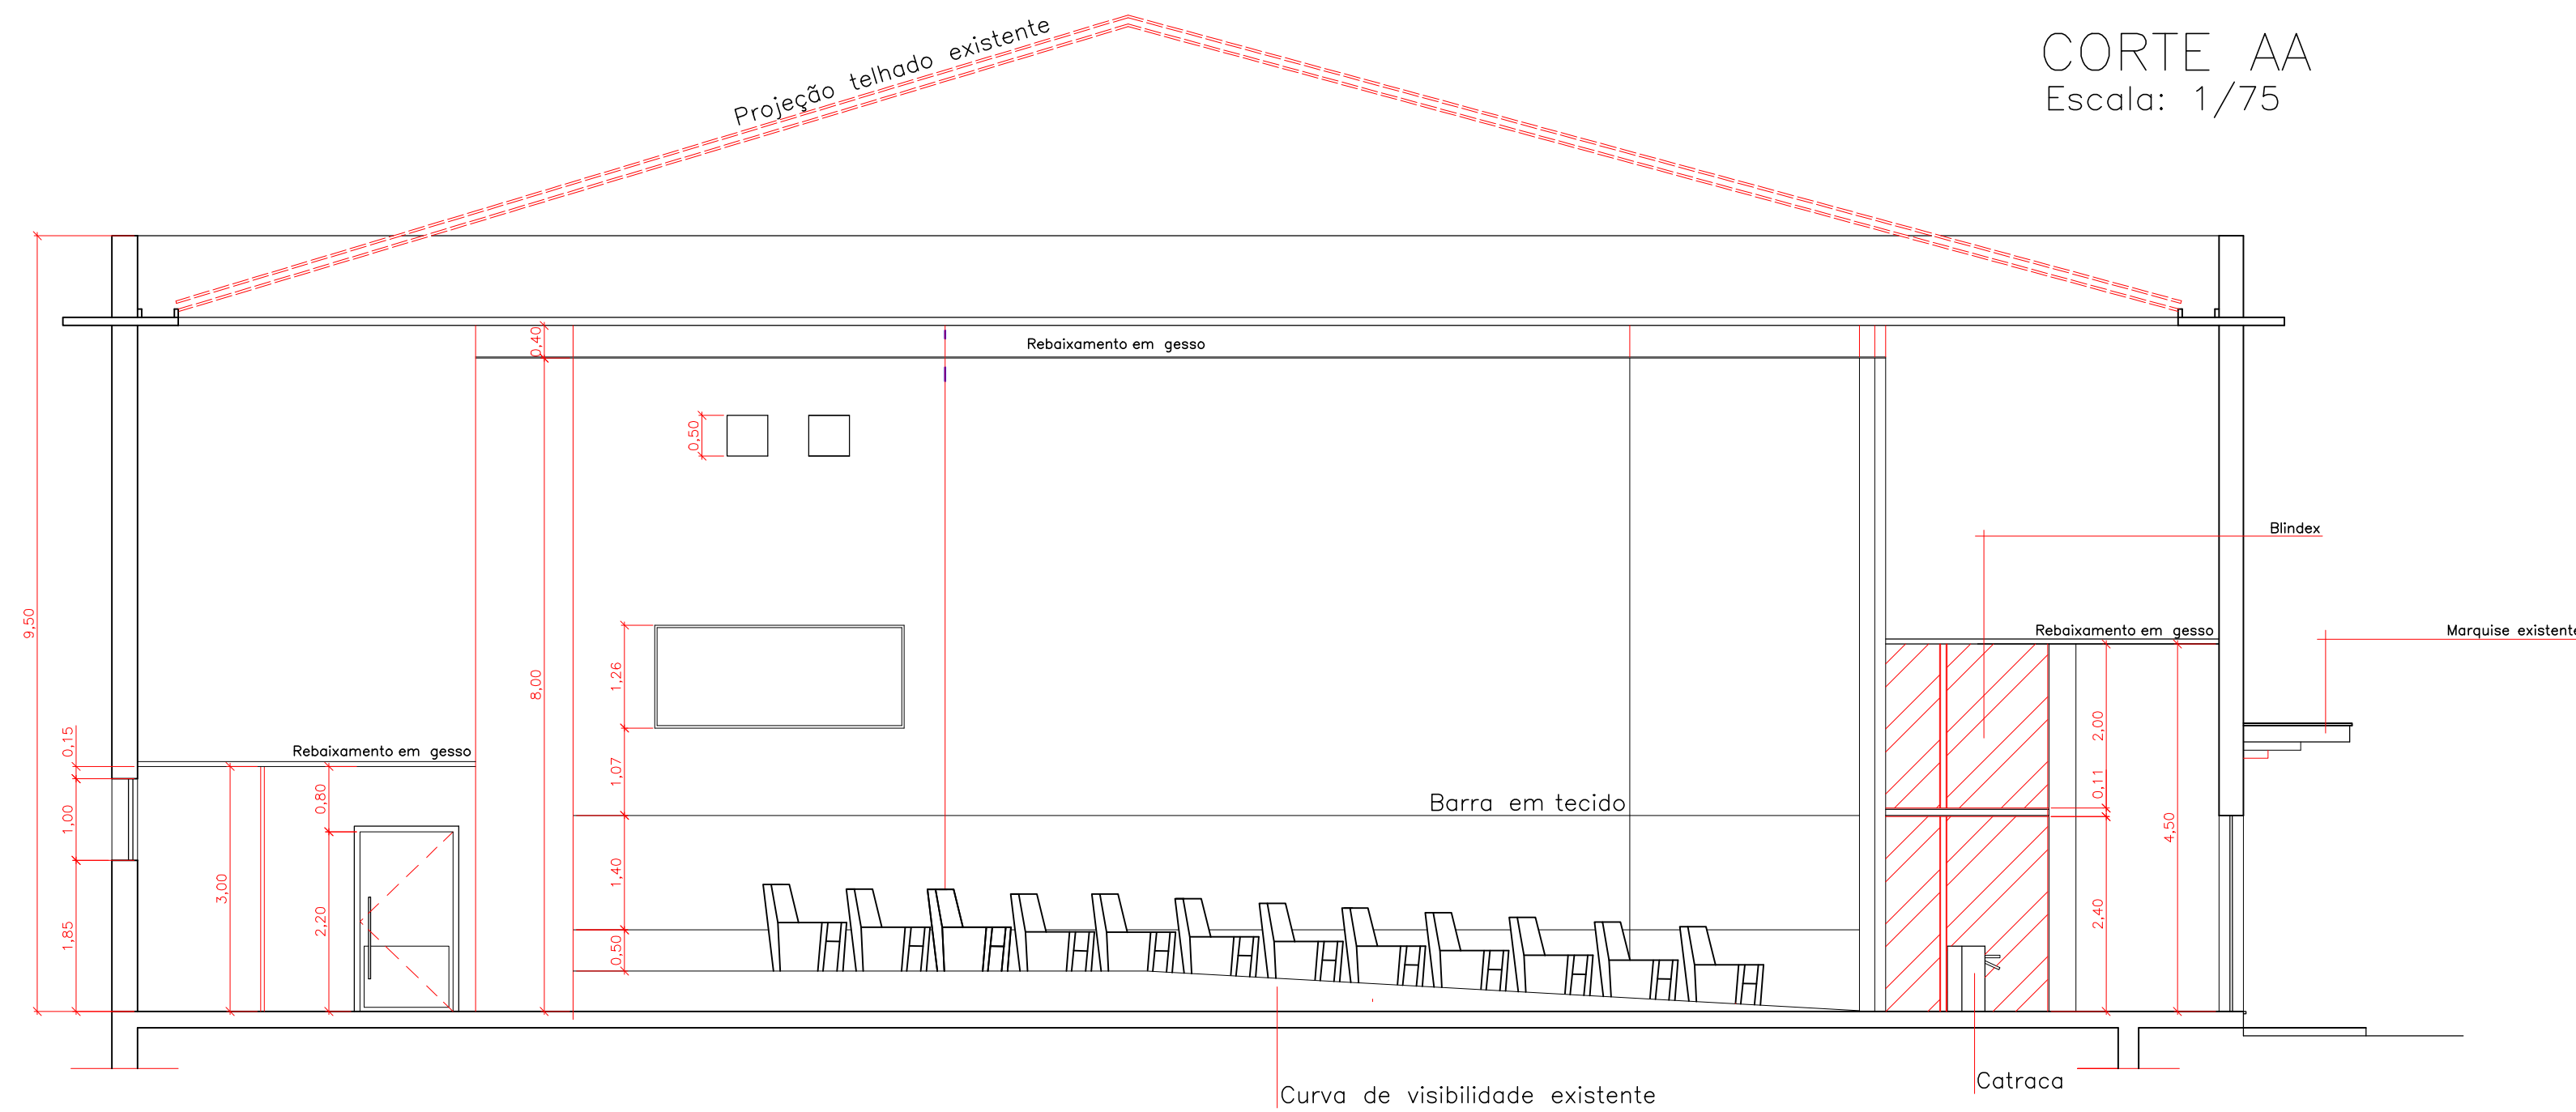

CORTE BB
Escala: 1/75

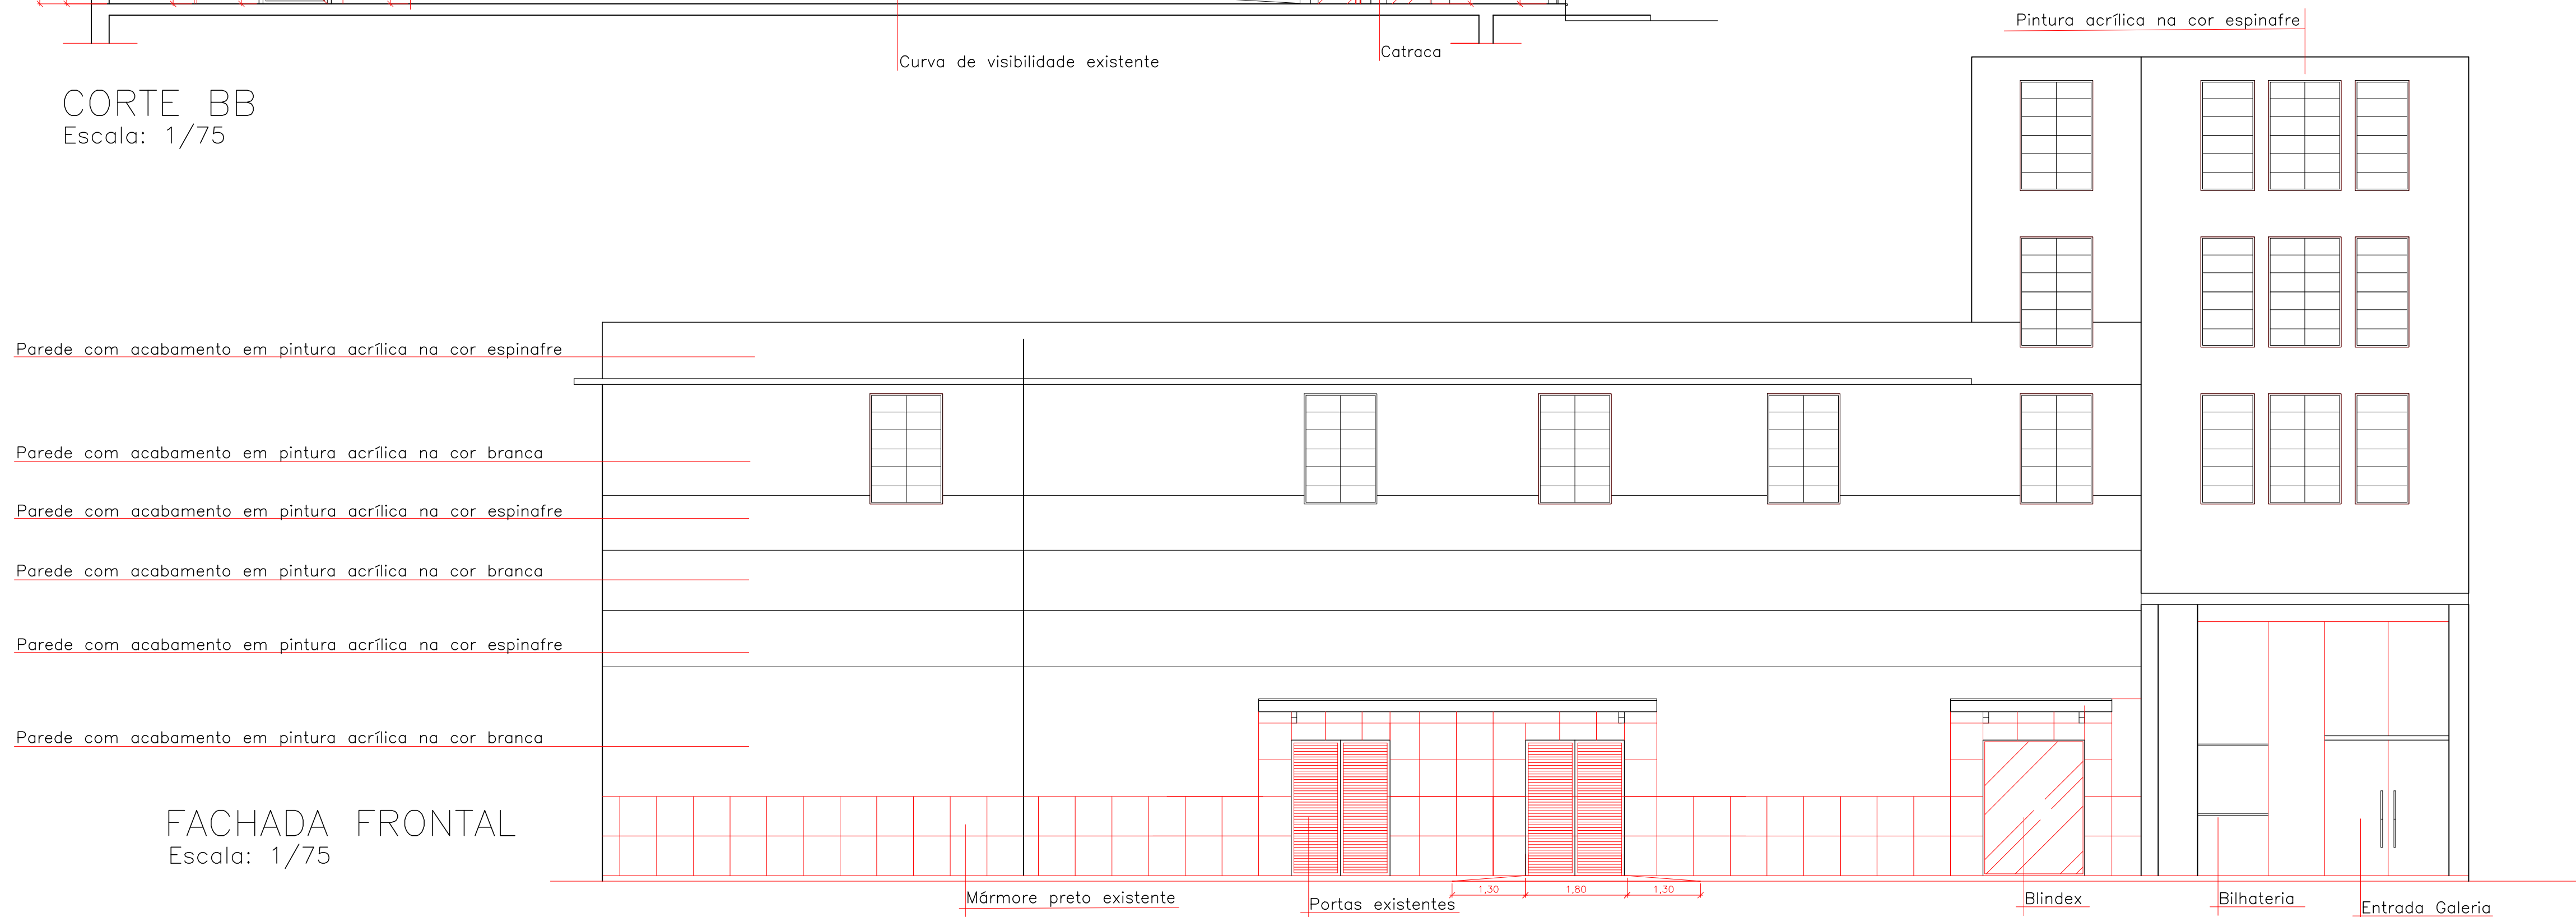

FACHADA FRONTAL
Escala: 1/75

<div><div><div>VOLPI</div><div>SOLUÇÕES MUNICIPAIS</div></div><div><div><div>Prefeitura:</div><div>Projeto de Reforma da Casa de Cultura e Reforma com Aquisição de Equipamentos no Cine Teatro Brasil, no Município de Além Paraíba - MG</div></div><div><div>Projeto Arquitetônico</div><div>Vistas e Cortes</div></div></div></div> <tr><td><div><div><div>Parede com acabamento em pintura acrílica na cor espinafre</div><div>Parede com acabamento em pintura acrílica na cor branca</div><div>Parede com acabamento em pintura acrílica na cor espinafre</div><div>Parede com acabamento em pintura acrílica na cor branca</div><div>Parede com acabamento em pintura acrílica na cor espinafre</div><div>Parede com acabamento em pintura acrílica na cor branca</div></div><div><div><div>Projeto de Reforma da Casa de Cultura e Reforma com Aquisição de Equipamentos no Cine Teatro Brasil, no Município de Além Paraíba - MG</div><div>Projeto Arquitetônico</div><div>Vistas e Cortes</div></div><div><div><div>Assinatura do Responsável Técnico:</div><div>Assinatura do Prefeito:</div></div></div></div><tr><td><div><div><div>Desenho:</div><div>Italo Tavares</div></div><div><div>Data:</div><div>24/11/2025</div></div><div><div>RRT N°:</div><div>MG20254483597</div></div></div><tr><td><div><div><div>Escala:</div><div>Indicada</div></div><div><div>Formato:</div><div>A1</div></div><div><div>Prancha:</div><div>4/6</div></div></div></td></tr></td></tr></div><tr><td><div><div><div>PAULO HENRIQUE MARINHO GOLDSTEIN</div><div>Prefeito Municipal</div></div></div></td></tr></td></tr>	<div><div><div>Parede com acabamento em pintura acrílica na cor espinafre</div><div>Parede com acabamento em pintura acrílica na cor branca</div><div>Parede com acabamento em pintura acrílica na cor espinafre</div><div>Parede com acabamento em pintura acrílica na cor branca</div><div>Parede com acabamento em pintura acrílica na cor espinafre</div><div>Parede com acabamento em pintura acrílica na cor branca</div></div><div><div><div>Projeto de Reforma da Casa de Cultura e Reforma com Aquisição de Equipamentos no Cine Teatro Brasil, no Município de Além Paraíba - MG</div><div>Projeto Arquitetônico</div><div>Vistas e Cortes</div></div><div><div><div>Assinatura do Responsável Técnico:</div><div>Assinatura do Prefeito:</div></div></div></div><tr><td><div><div><div>Desenho:</div><div>Italo Tavares</div></div><div><div>Data:</div><div>24/11/2025</div></div><div><div>RRT N°:</div><div>MG20254483597</div></div></div><tr><td><div><div><div>Escala:</div><div>Indicada</div></div><div><div>Formato:</div><div>A1</div></div><div><div>Prancha:</div><div>4/6</div></div></div></td></tr></td></tr></div> <tr><td><div><div><div>PAULO HENRIQUE MARINHO GOLDSTEIN</div><div>Prefeito Municipal</div></div></div></td></tr>	<div><div><div>Desenho:</div><div>Italo Tavares</div></div><div><div>Data:</div><div>24/11/2025</div></div><div><div>RRT N°:</div><div>MG20254483597</div></div></div> <tr><td><div><div><div>Escala:</div><div>Indicada</div></div><div><div>Formato:</div><div>A1</div></div><div><div>Prancha:</div><div>4/6</div></div></div></td></tr>	<div><div><div>Escala:</div><div>Indicada</div></div><div><div>Formato:</div><div>A1</div></div><div><div>Prancha:</div><div>4/6</div></div></div>	<div><div><div>PAULO HENRIQUE MARINHO GOLDSTEIN</div><div>Prefeito Municipal</div></div></div>
<div><div><div>Parede com acabamento em pintura acrílica na cor espinafre</div><div>Parede com acabamento em pintura acrílica na cor branca</div><div>Parede com acabamento em pintura acrílica na cor espinafre</div><div>Parede com acabamento em pintura acrílica na cor branca</div><div>Parede com acabamento em pintura acrílica na cor espinafre</div><div>Parede com acabamento em pintura acrílica na cor branca</div></div><div><div><div>Projeto de Reforma da Casa de Cultura e Reforma com Aquisição de Equipamentos no Cine Teatro Brasil, no Município de Além Paraíba - MG</div><div>Projeto Arquitetônico</div><div>Vistas e Cortes</div></div><div><div><div>Assinatura do Responsável Técnico:</div><div>Assinatura do Prefeito:</div></div></div></div><tr><td><div><div><div>Desenho:</div><div>Italo Tavares</div></div><div><div>Data:</div><div>24/11/2025</div></div><div><div>RRT N°:</div><div>MG20254483597</div></div></div><tr><td><div><div><div>Escala:</div><div>Indicada</div></div><div><div>Formato:</div><div>A1</div></div><div><div>Prancha:</div><div>4/6</div></div></div></td></tr></td></tr></div> <tr><td><div><div><div>PAULO HENRIQUE MARINHO GOLDSTEIN</div><div>Prefeito Municipal</div></div></div></td></tr>	<div><div><div>Desenho:</div><div>Italo Tavares</div></div><div><div>Data:</div><div>24/11/2025</div></div><div><div>RRT N°:</div><div>MG20254483597</div></div></div> <tr><td><div><div><div>Escala:</div><div>Indicada</div></div><div><div>Formato:</div><div>A1</div></div><div><div>Prancha:</div><div>4/6</div></div></div></td></tr>	<div><div><div>Escala:</div><div>Indicada</div></div><div><div>Formato:</div><div>A1</div></div><div><div>Prancha:</div><div>4/6</div></div></div>	<div><div><div>PAULO HENRIQUE MARINHO GOLDSTEIN</div><div>Prefeito Municipal</div></div></div>	
<div><div><div>Desenho:</div><div>Italo Tavares</div></div><div><div>Data:</div><div>24/11/2025</div></div><div><div>RRT N°:</div><div>MG20254483597</div></div></div> <tr><td><div><div><div>Escala:</div><div>Indicada</div></div><div><div>Formato:</div><div>A1</div></div><div><div>Prancha:</div><div>4/6</div></div></div></td></tr>	<div><div><div>Escala:</div><div>Indicada</div></div><div><div>Formato:</div><div>A1</div></div><div><div>Prancha:</div><div>4/6</div></div></div>			
<div><div><div>Escala:</div><div>Indicada</div></div><div><div>Formato:</div><div>A1</div></div><div><div>Prancha:</div><div>4/6</div></div></div>				
<div><div><div>PAULO HENRIQUE MARINHO GOLDSTEIN</div><div>Prefeito Municipal</div></div></div>				