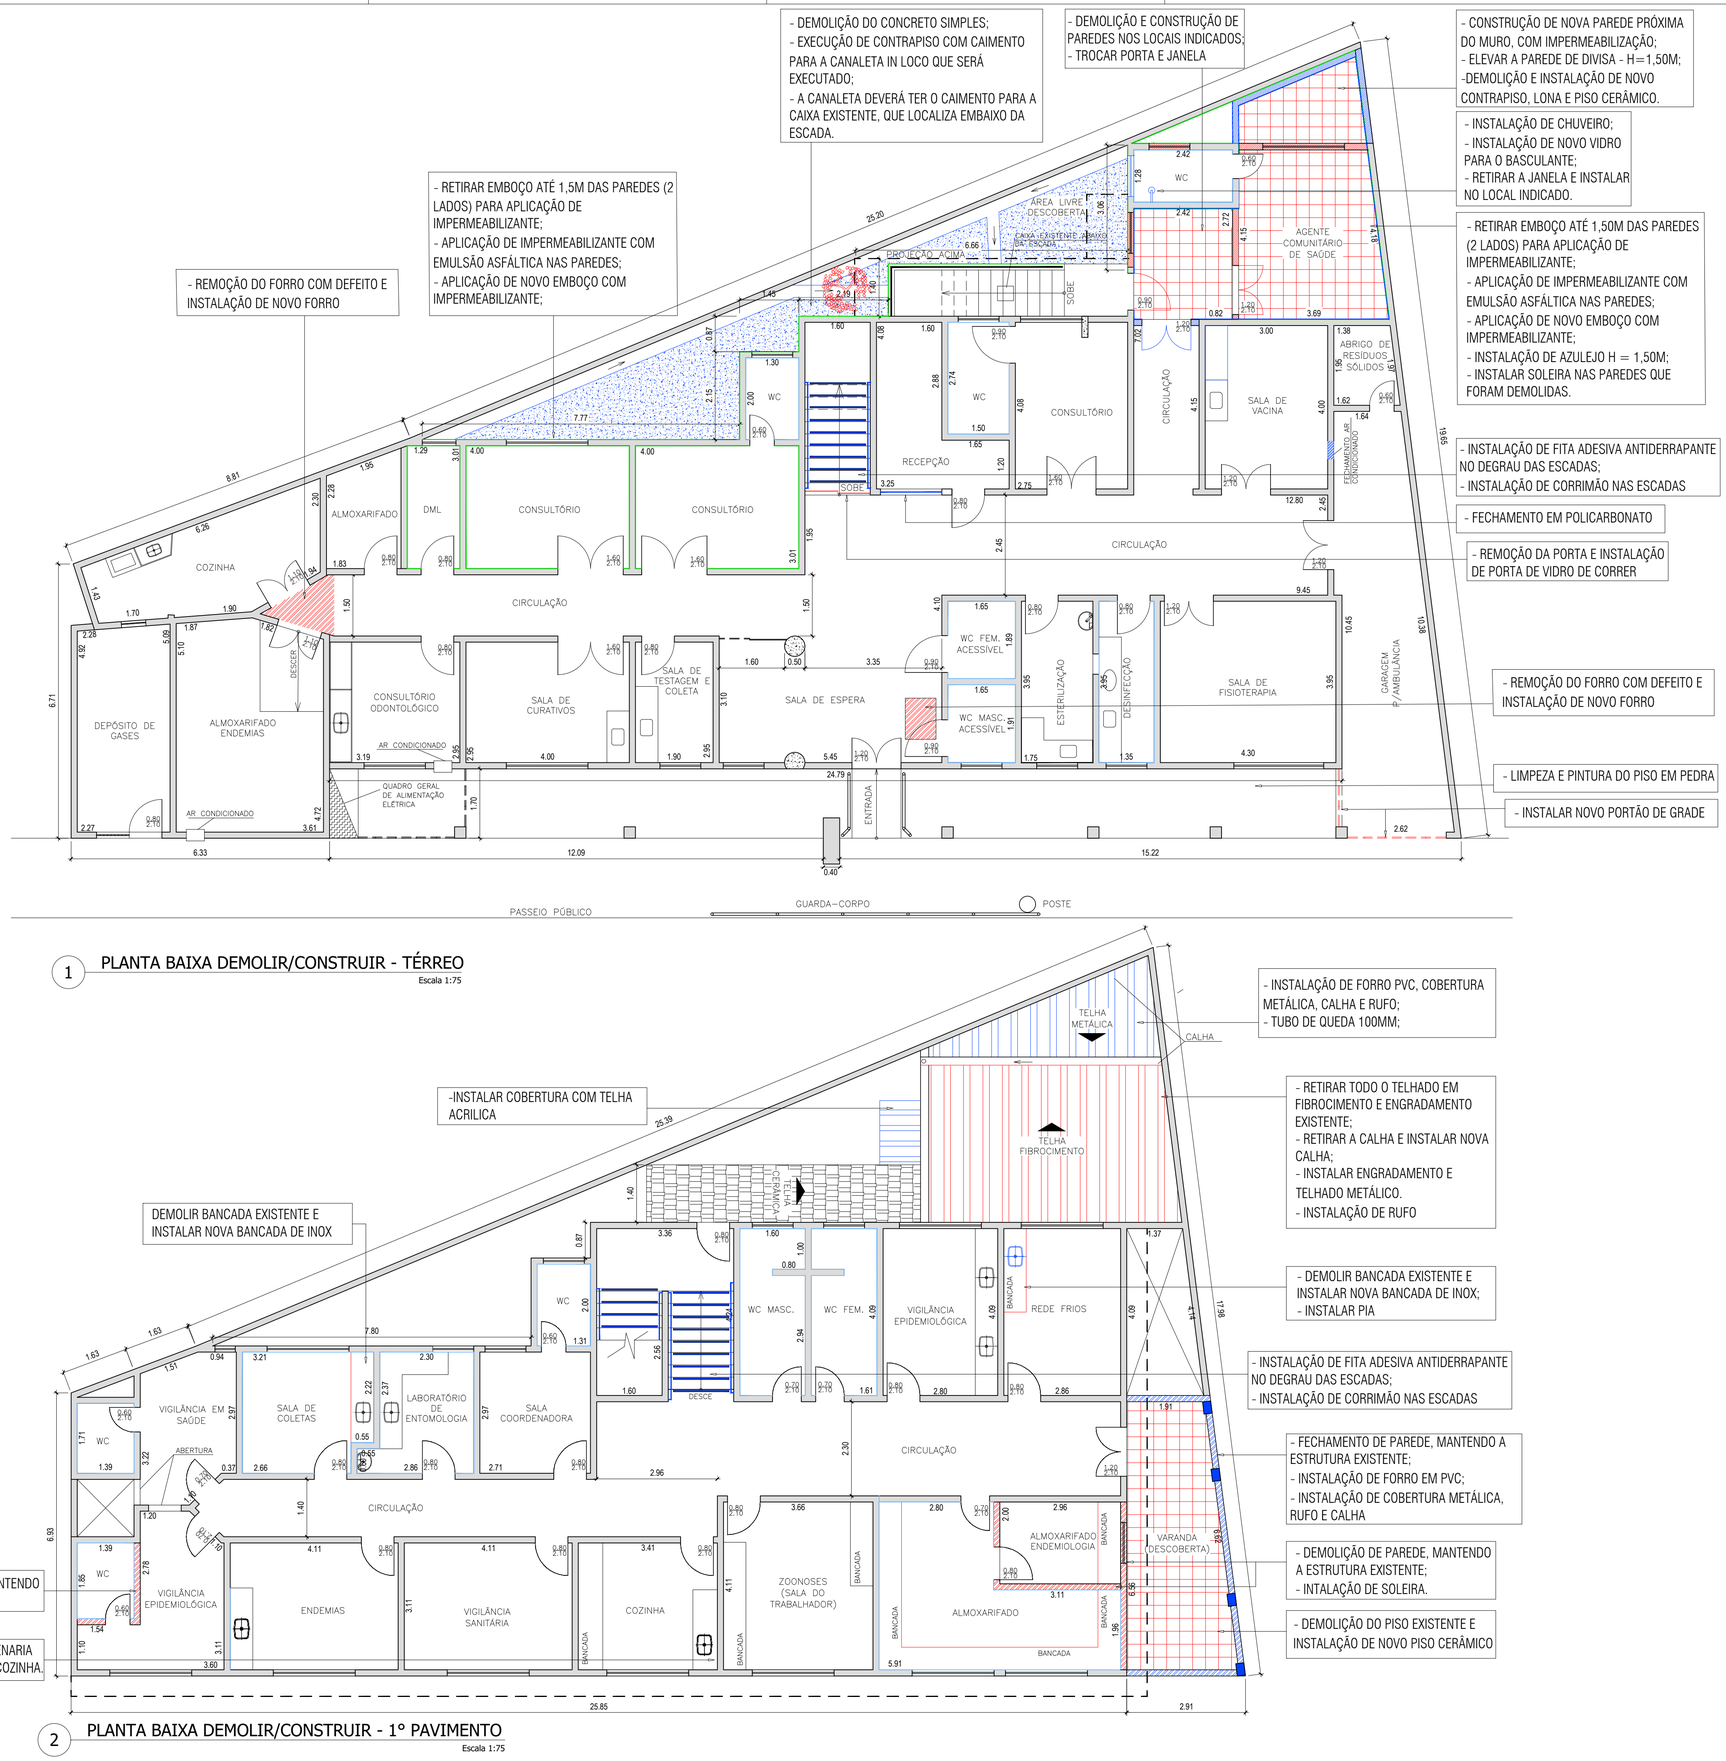

OBSERVAÇÕES:

- TROCAR TODAS AS PORTAS DE MADEIRA;
- APLICAÇÃO DE PINTURA ESMALTE SINTÉTICO EM TODAS AS PORTAS;
- LIXAMENTO E PINTURA DE TODAS AS ESQUADRIAS METÁLICAS E CORRIMÃO;
- LIXAMENTO E PINTURA DE TODAS AS PAREDES E TETOS;
- LIMPEZA DE TODOS OS LOCAIS QUE HÁ AZULEJOS;
- HÁ ALGUNS PONTOS QUE DEVERÁ SER RETIRADO O FORRO PARA A MANUTENÇÃO DA REDE DE ESGOTO. E POSTERIORMENTE INSTALADO O NOVO FORRO;
- SERÁ DEMOLIDO SOMENTE A ALVENARIA DAS PAREDES. CASO EXISTA ALGUMA ESTRUTURA NESSES LOCAIS, DEVERÁ COMUNICAR AO FISCAL DA OBRA ANTES PARA QUE SEJA TOMADA AS DEVIDAS PROVIDÊNCIAS.

LEGENDA:

- IMPERMEABILIZAÇÃO H 1,50M
- AZULEJO EXISTENTE ATÉ O TETO
- DEMOLIÇÃO
- CONSTRUIR

DECON ENGENHARIA E CONSTRUÇÕES
engenharia@deconengenharia.com.br
engenharia.decon
Rua Henrique Burnier, 41, ap. 303, Mariano Procópio, Juiz de Fora/MG
(32)98883-1443
CIMPAR JUIZ DE FORA

PREFEITURA
PREFEITURA MUNICIPAL DE ALÉM PARAÍBA

CONTEÚDO
PLANTA DEMOLIR/CONSTRUIR DO POSTO DE SAÚDE JARDIM PARAÍSO

LOCAL		ARQUIVO	
RUA 24 DE MARÇO, Nº 118, BAIRRO JARDIM PARAÍSO		PSF_JARDIM_PARAISO .DWG	
ESCALA	DATA	REVISÃO	FOLHA
INDICADA	15/12/2025	00	ARQ - 02/03

RESP. TÉCNICO:
Leonardo Gielo Rocha
Engenheiro Civil
CREA/MG 284.850/D
LEONARDO GIELO ROCHA
CREA-MG: 284.850

RESP. PREFEITURA:
PAULO HENRIQUE MARINHO GOLDSTEIN
PREFEITO MUNICIPAL