




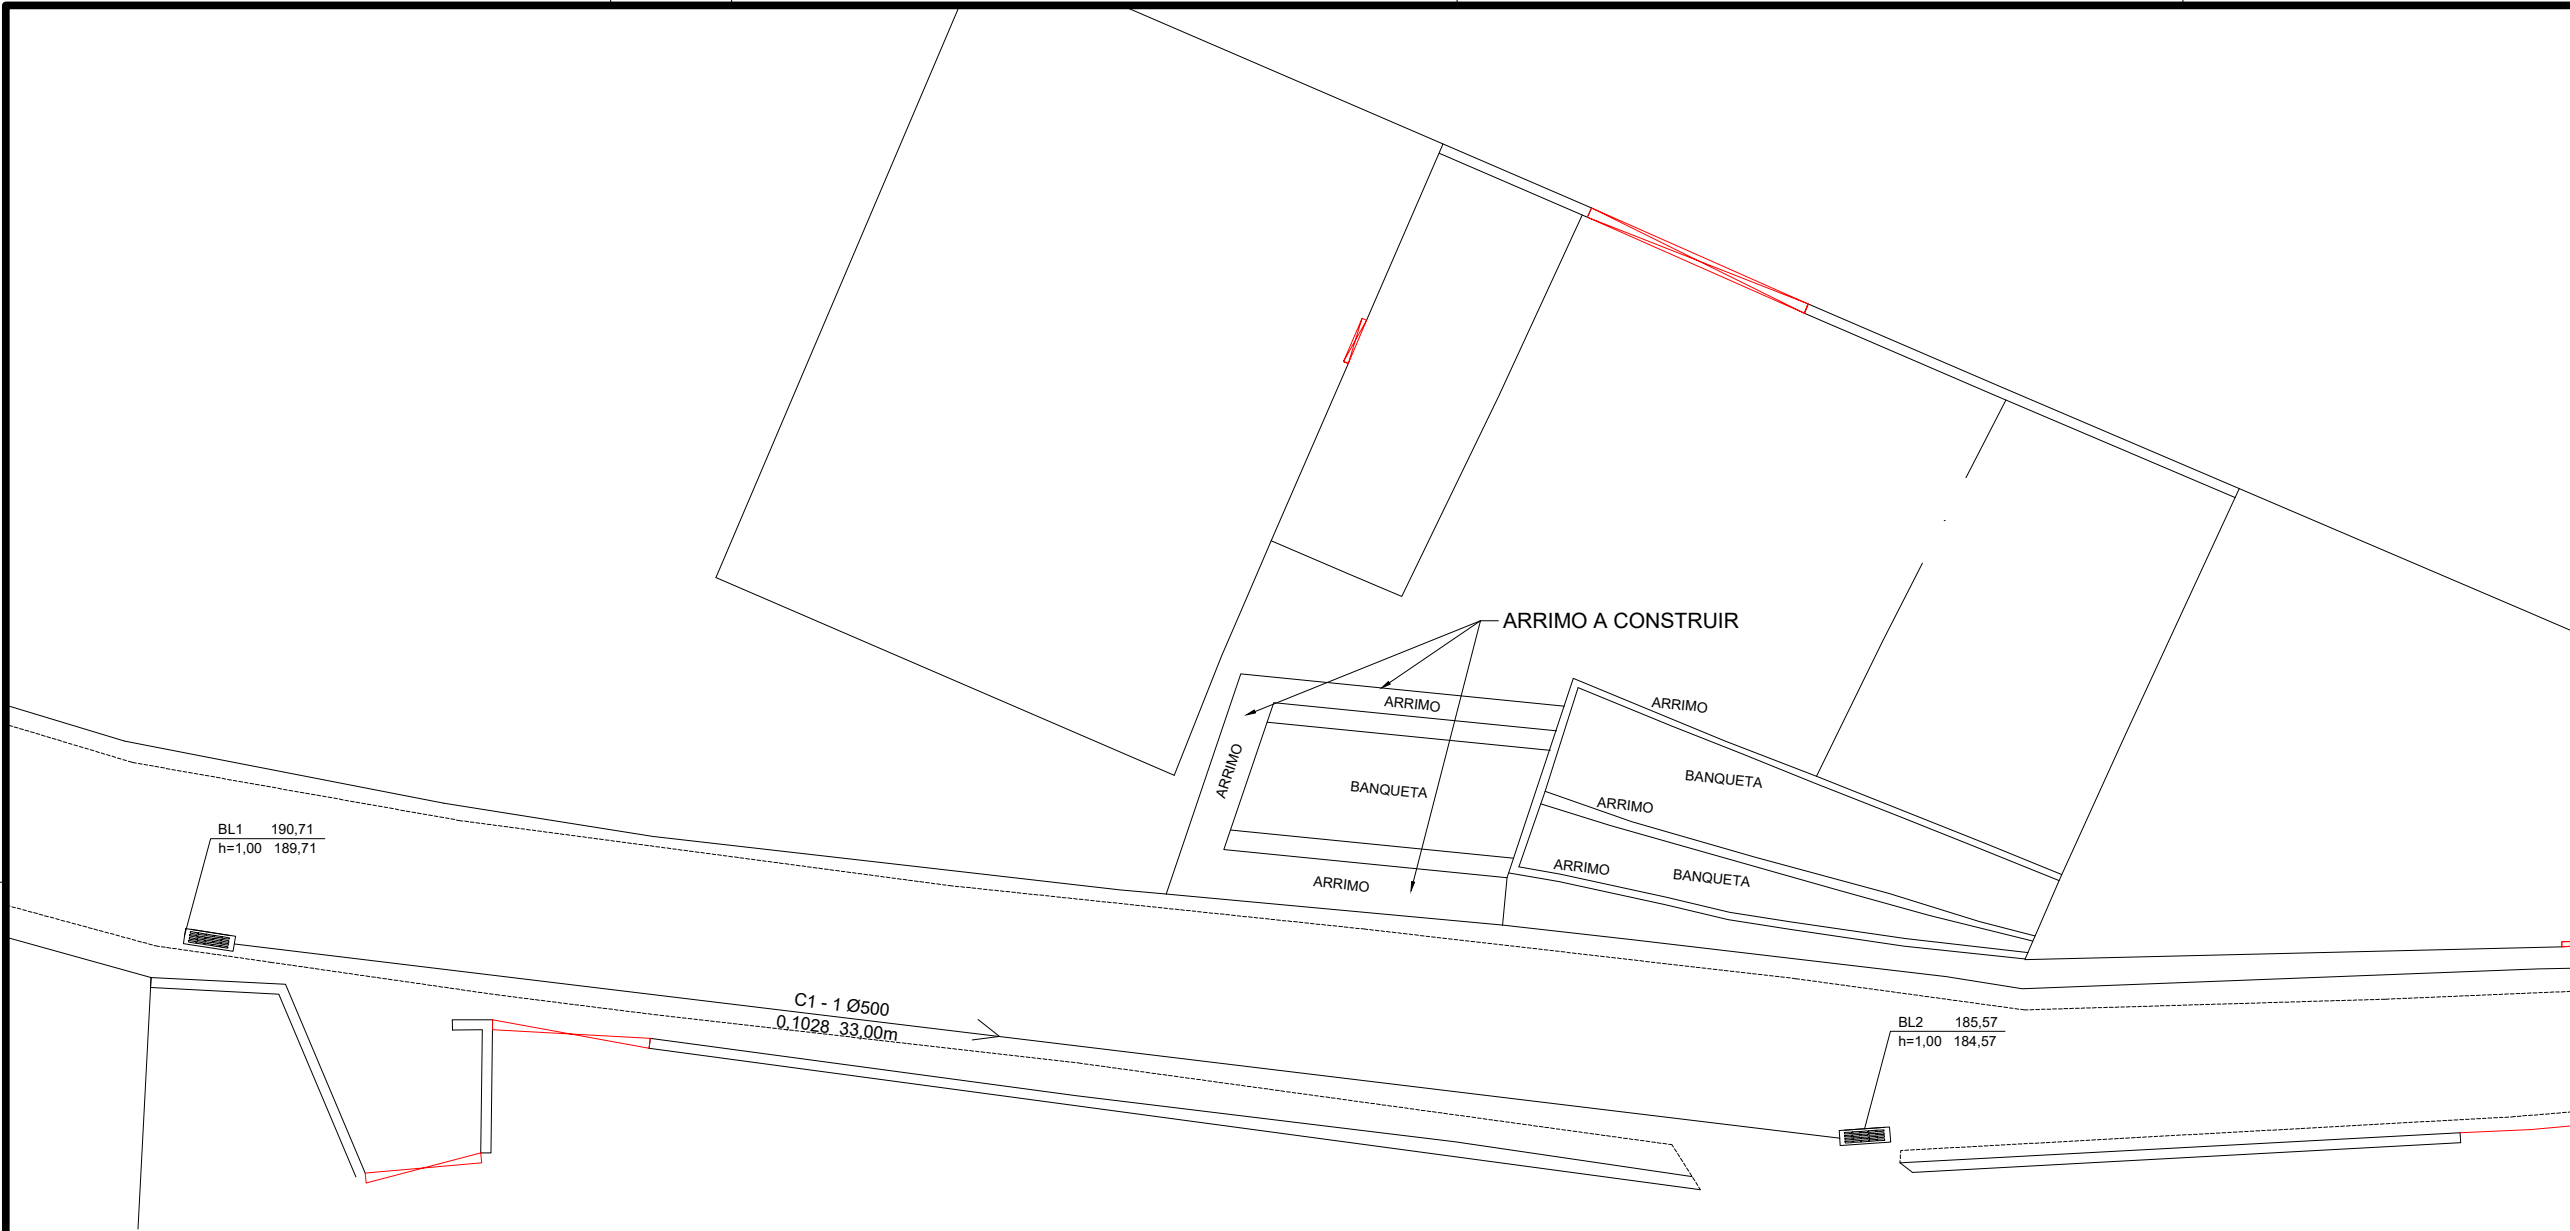

01 RECONSTRUÇÃO DO SISTEMA DE DRENAGEM RUA MANOEL LEITE PINHO
ESCALA 1:150

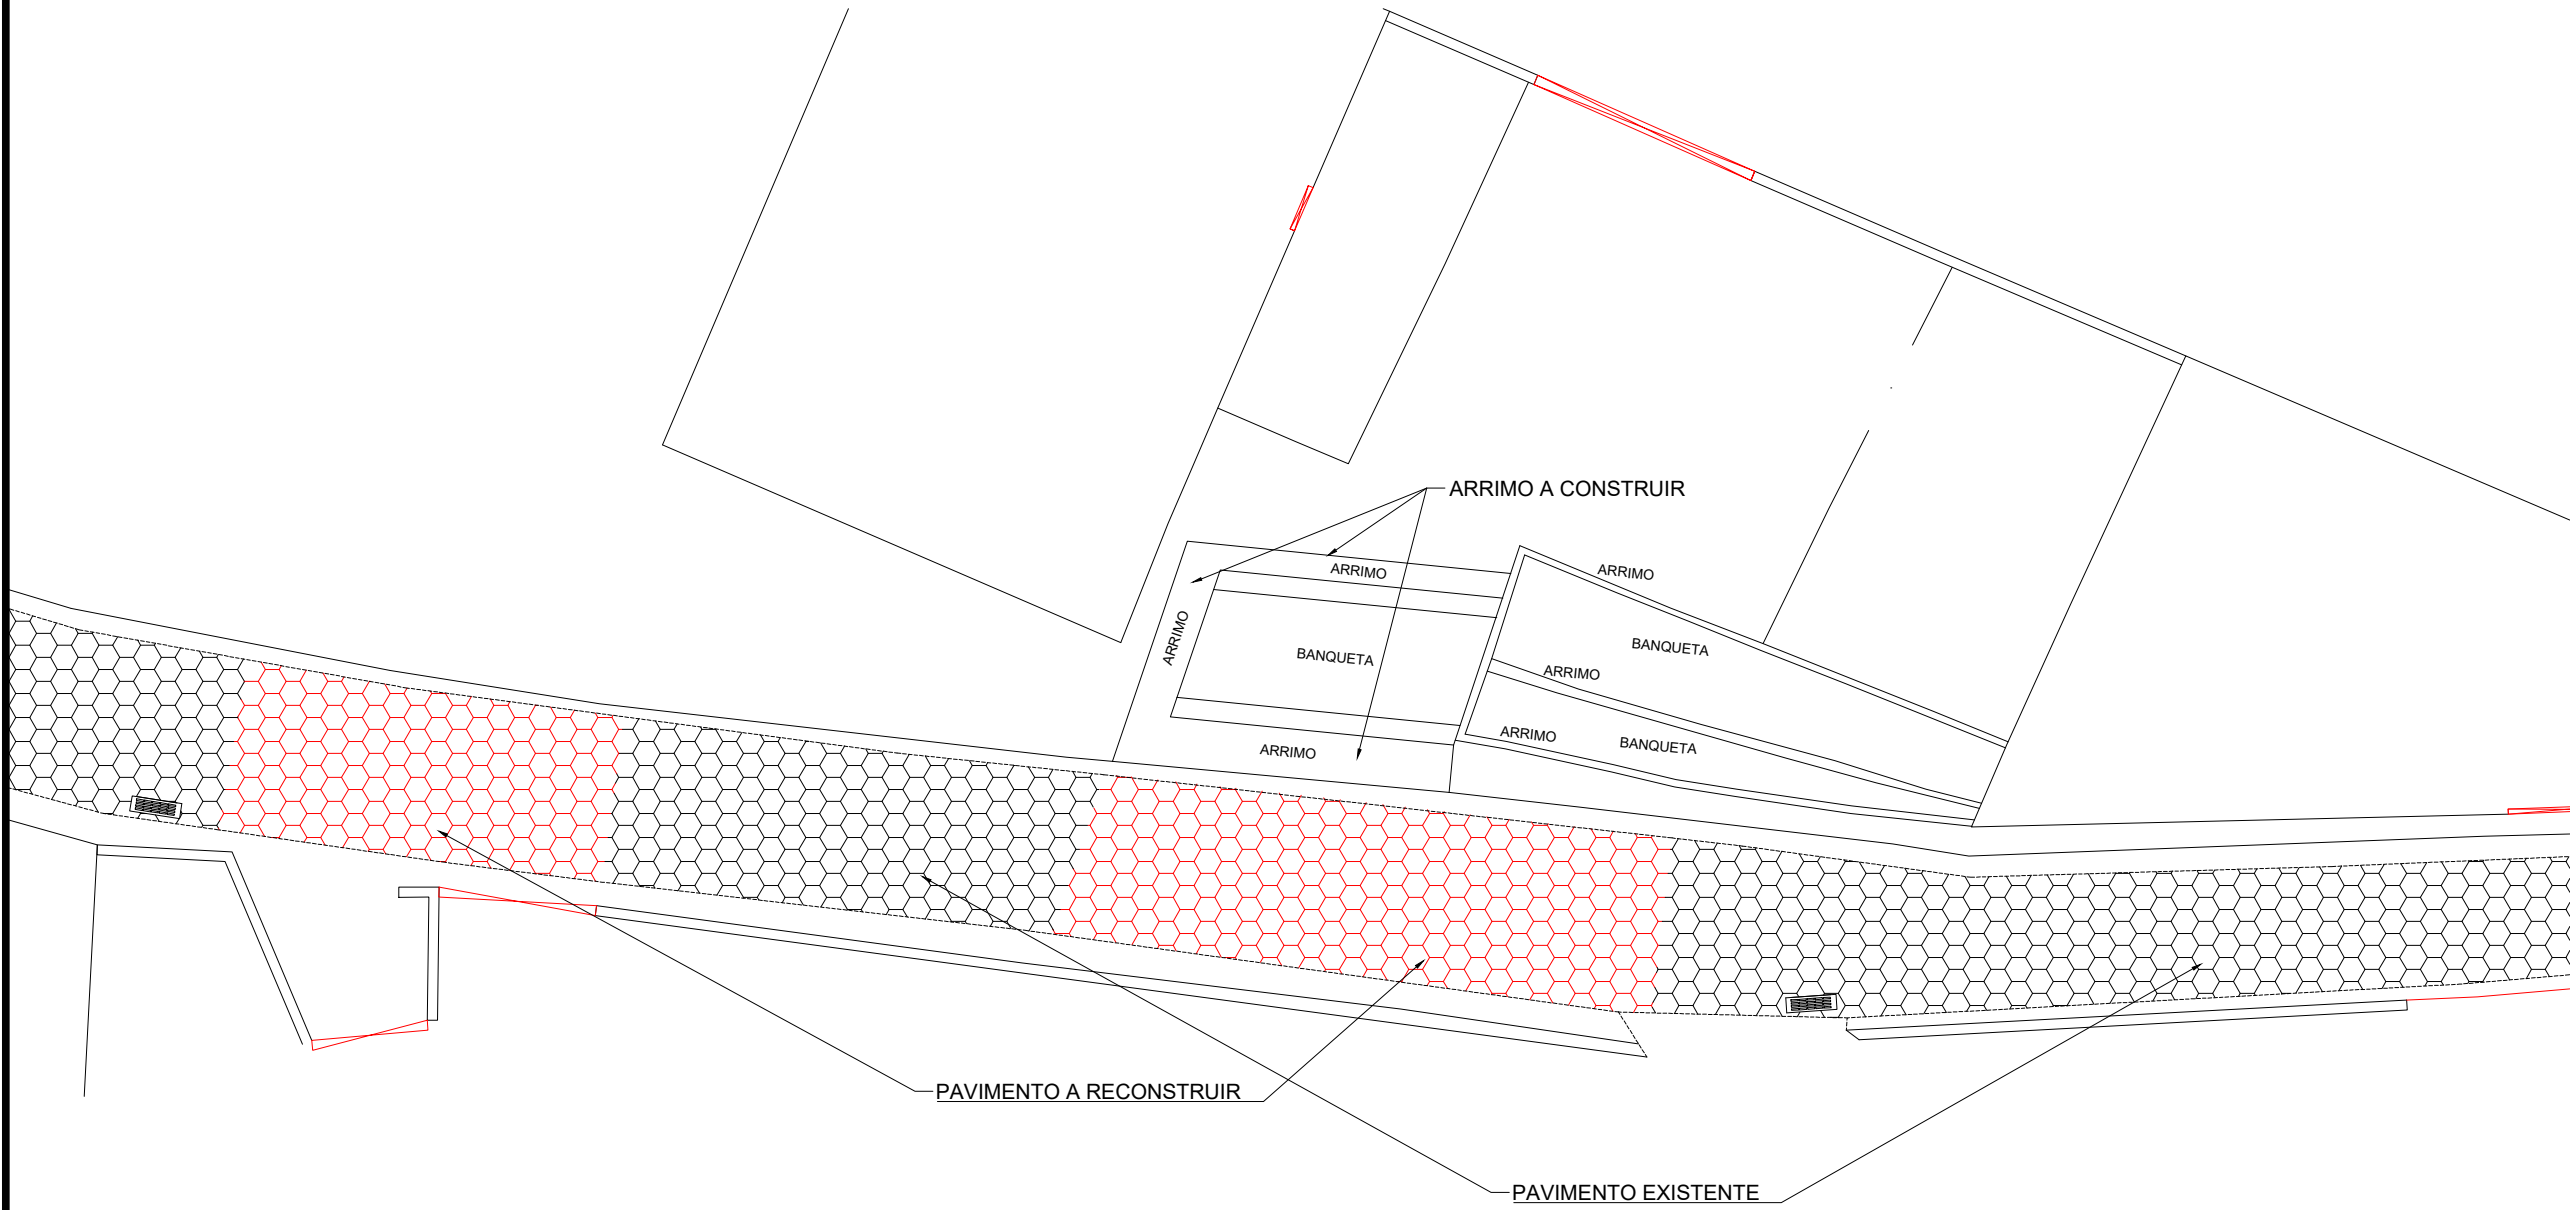

02 RECONSTRUÇÃO DO SISTEMA DA RUA MANOEL LEITE PINHO
ESCALA 1:150

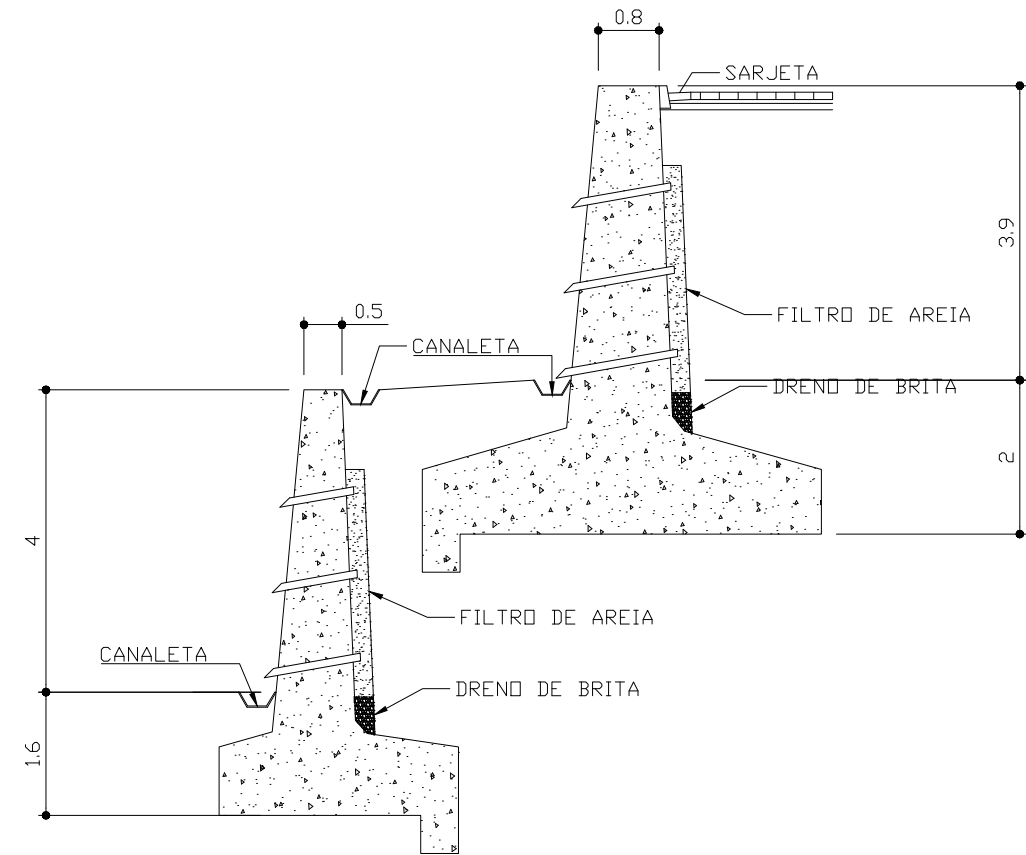

03 RECONSTRUÇÃO DA CONTENÇÃO DA RUA MANOEL LEITE PINHO
ESCALA 1:150



RECONSTRUÇÃO DO MURO DE CONTENÇÃO DA RUA MANOEL LEITE PINHO E DO SISTEMA DE DRENAGEM DE ÁGUAS PLUVIAIS E, RECONSTRUÇÃO DO SISTEMA DE DRENAGEM DA RUA PORFÍRIO FERREIRA NETO

ENDEREÇO:
RUA MANOEL LEITE PINHO, S/N, CENTRO, RUA PORFÍRIO FERREIRA NETO, S/N, BAIRRO MACHADOS, RECREIO, MINAS GERAIS

OBSERVAÇÕES:

RESPONSÁVEL TÉCNICO:

Taíne Martinhão de Freitas
Engenheira Civil - CREA 329508MG

PROPRIETÁRIO

Prefeitura Municipal de Recreio
CNPJ:17.735.754/0001-92