




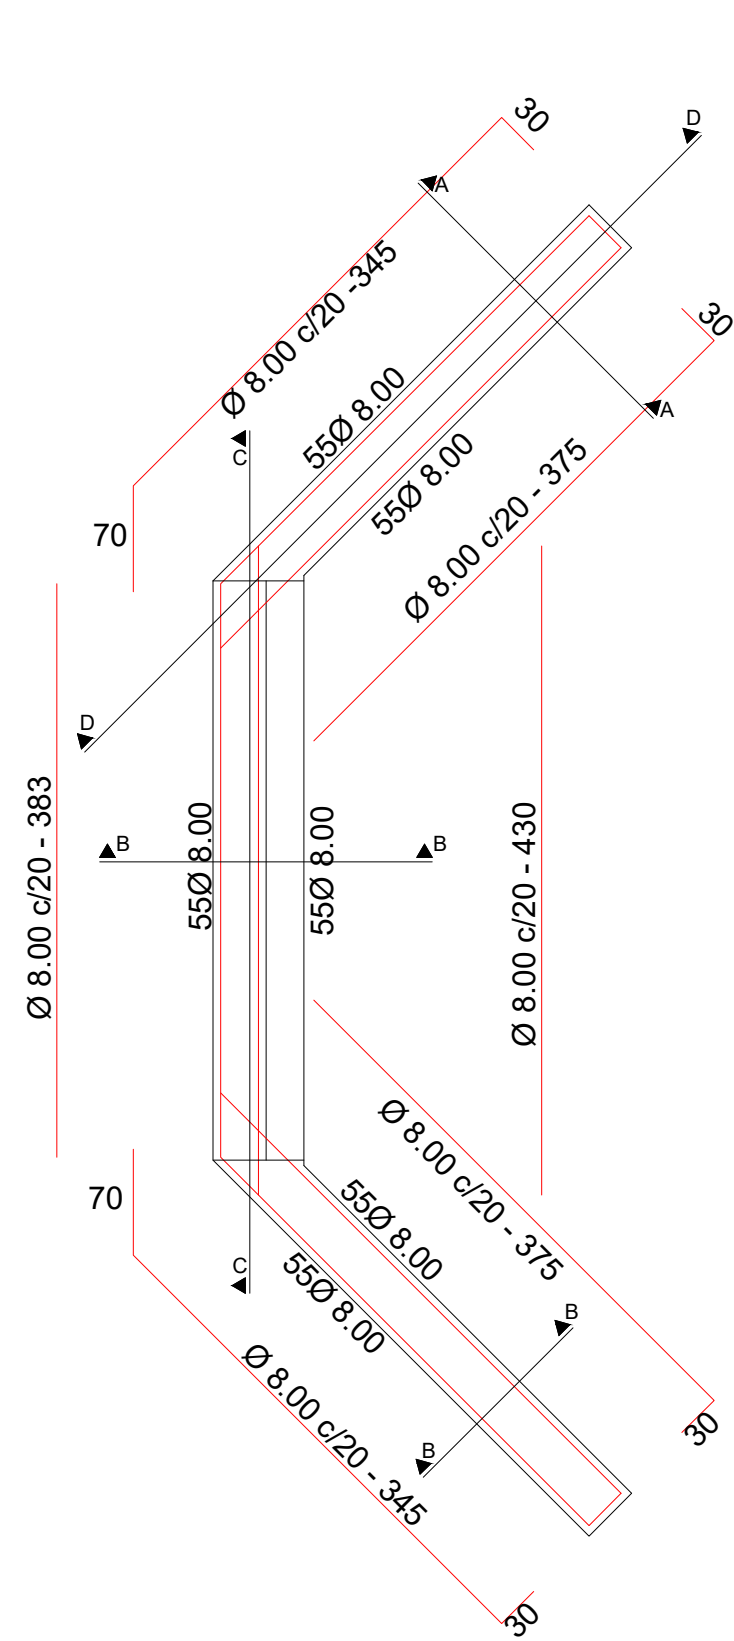


01 VISTA INFERIOR ARMAÇÃO DA CONTENÇÃO
ESCALA 1:50

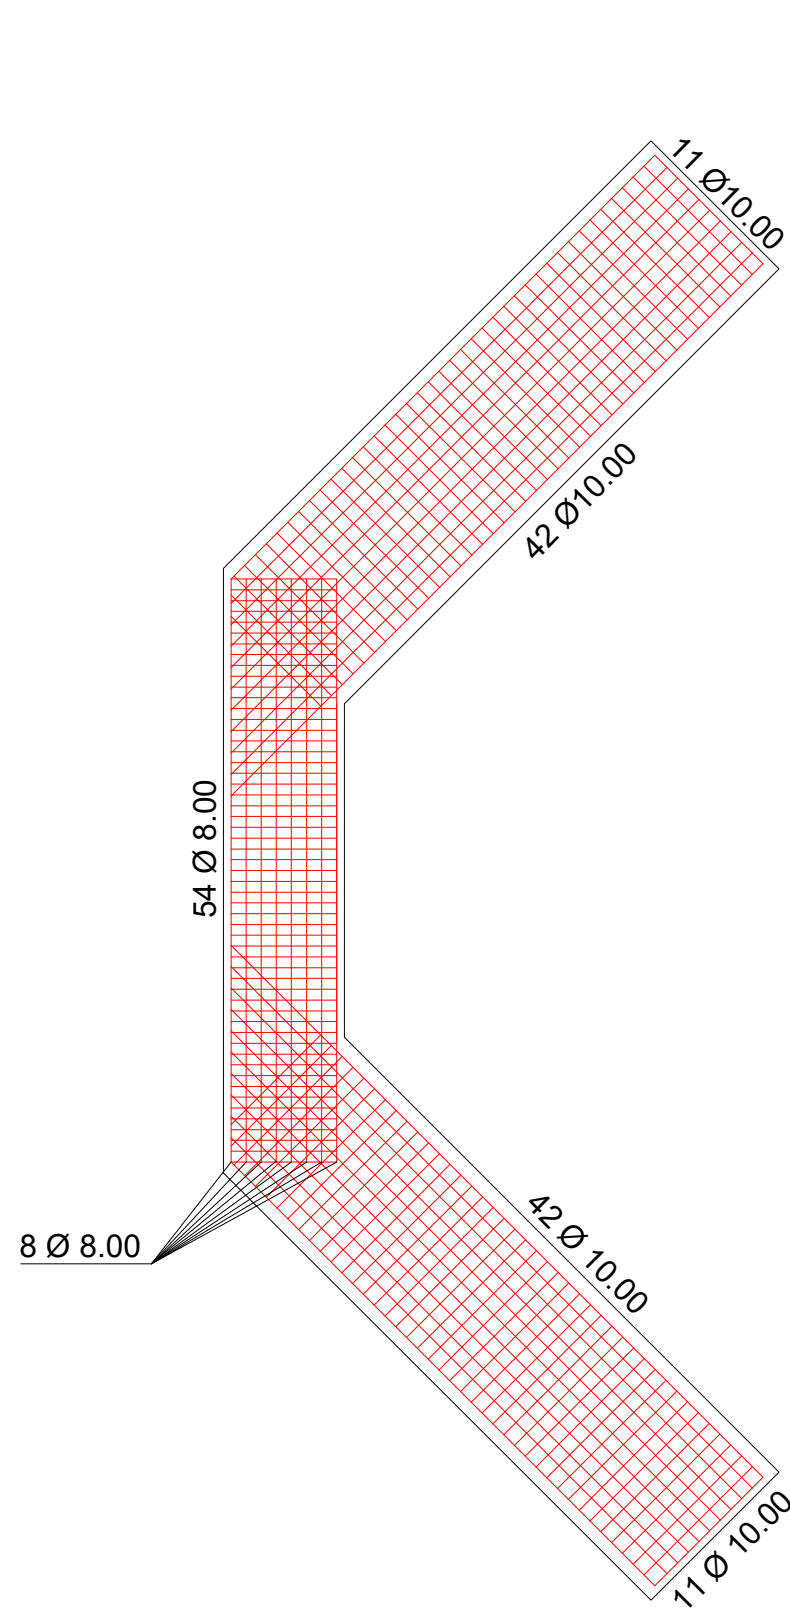


02 VISTA INFERIOR ARMAÇÃO DA FUNDAÇÃO
ESCALA 1:50

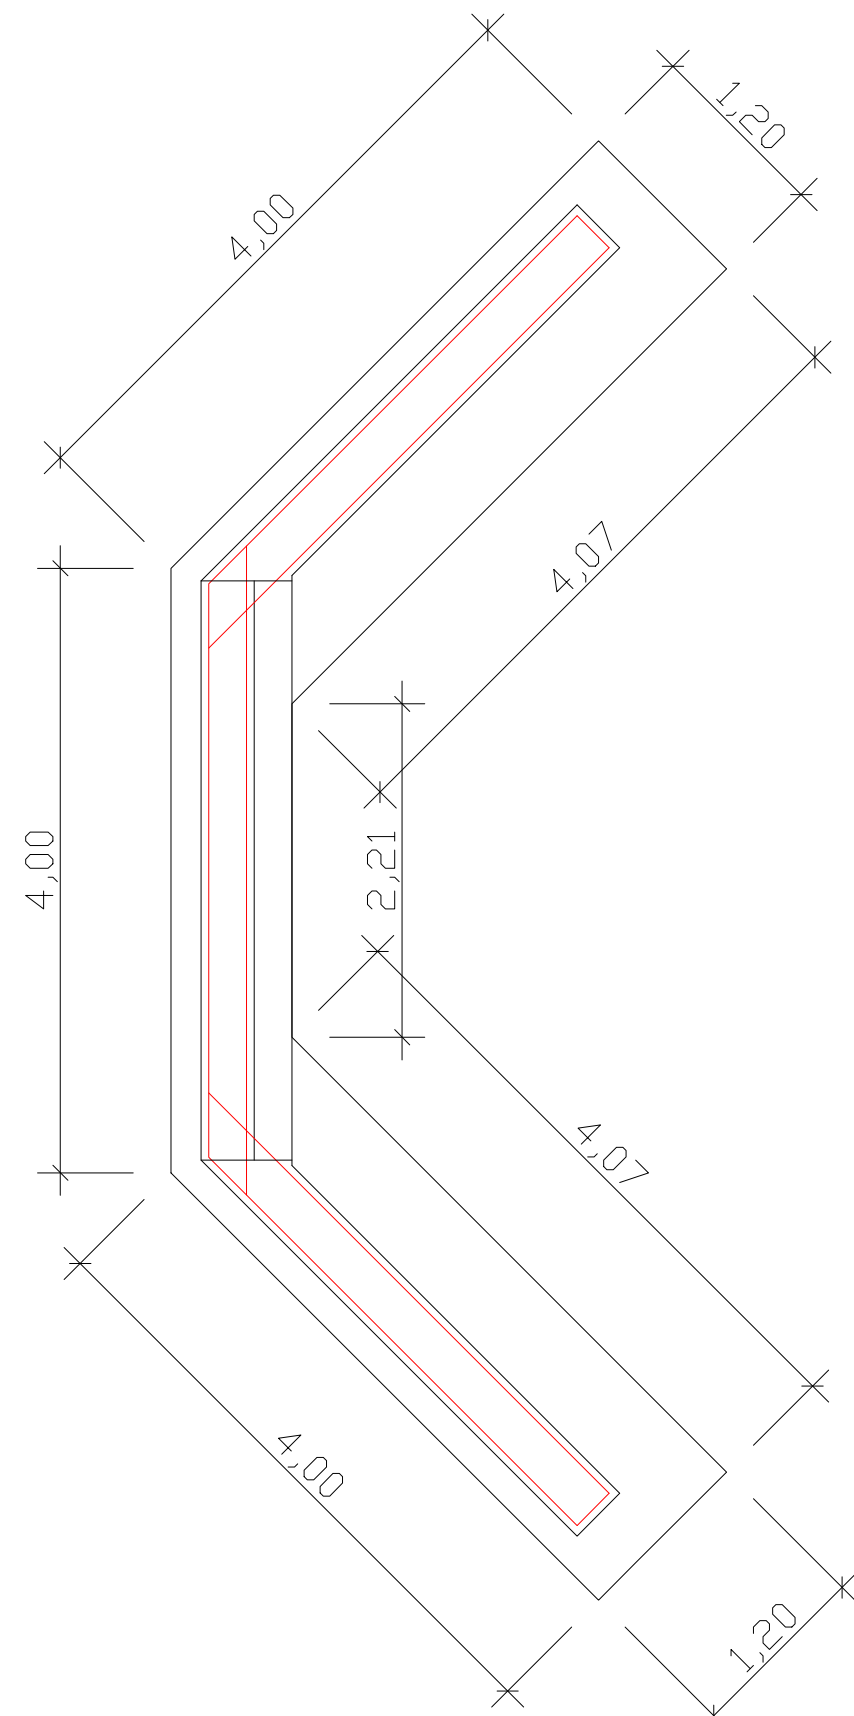


03 PLANTA DE FORMA DA FUNDAÇÃO
DA CONTENÇÃO
ESCALA 1:50

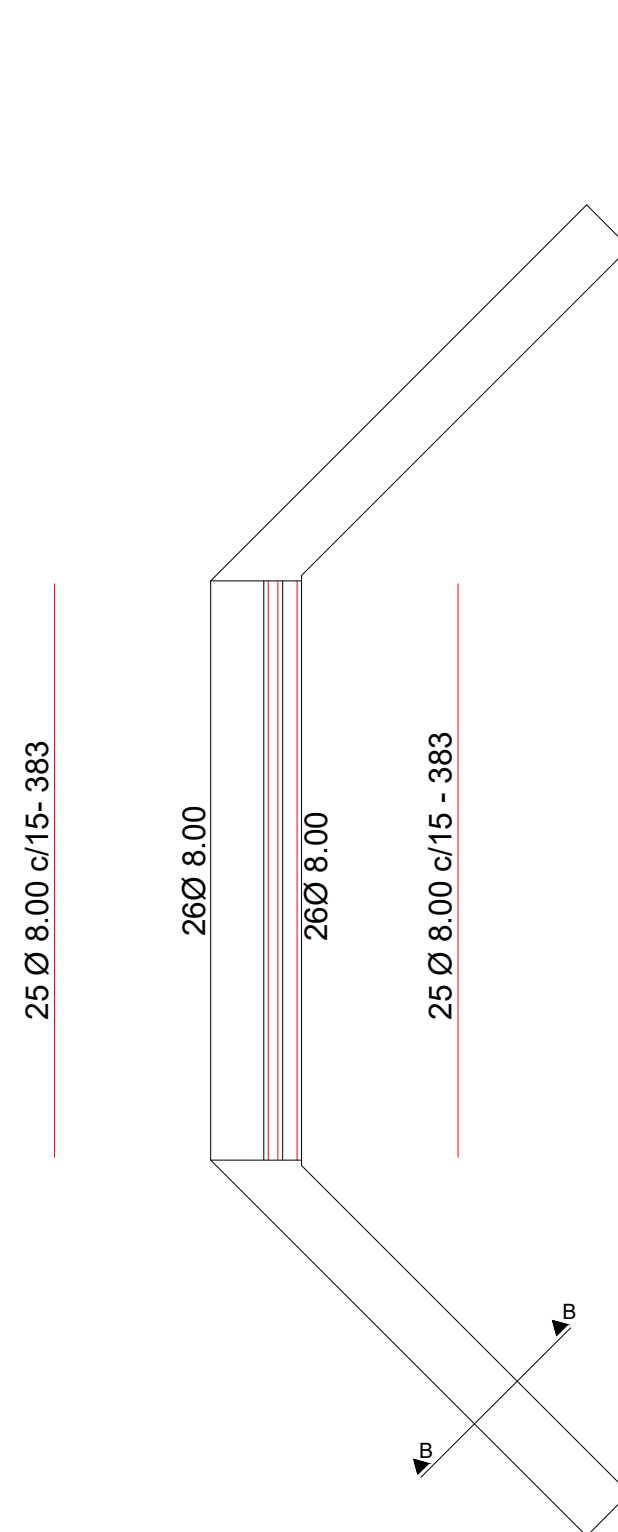


04 VISTA SUPERIOR ARMAÇÃO
DA FUNDAÇÃO
ESCALA 1:50

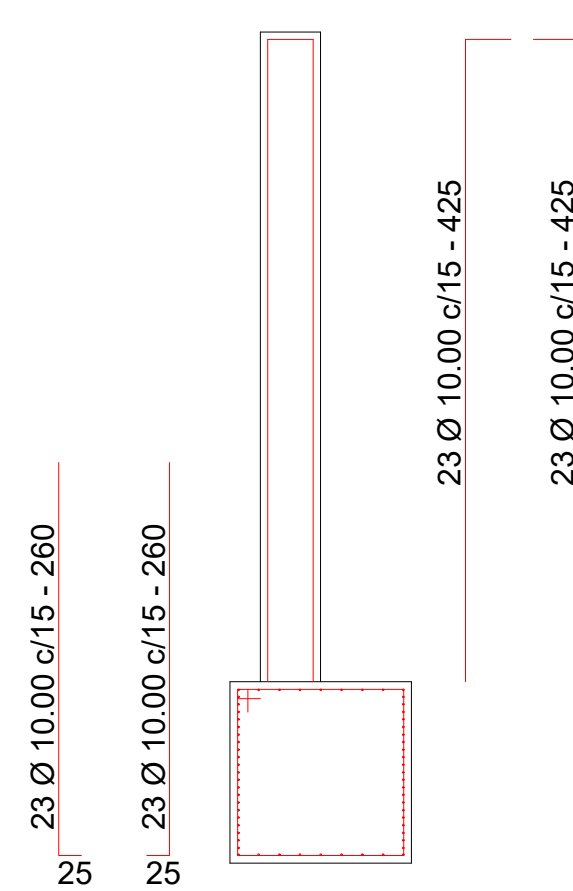


05 CORTE BB
ESCALA 1:50

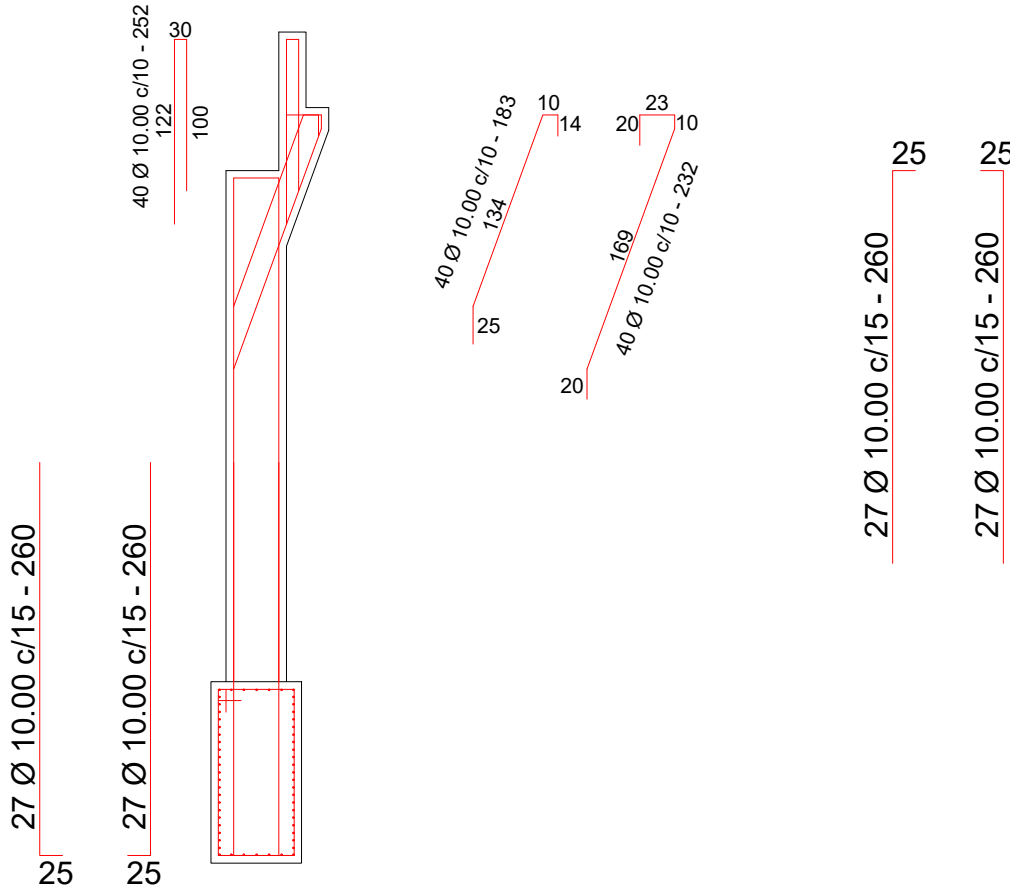


06 CORTE AA
ESCALA 1:50

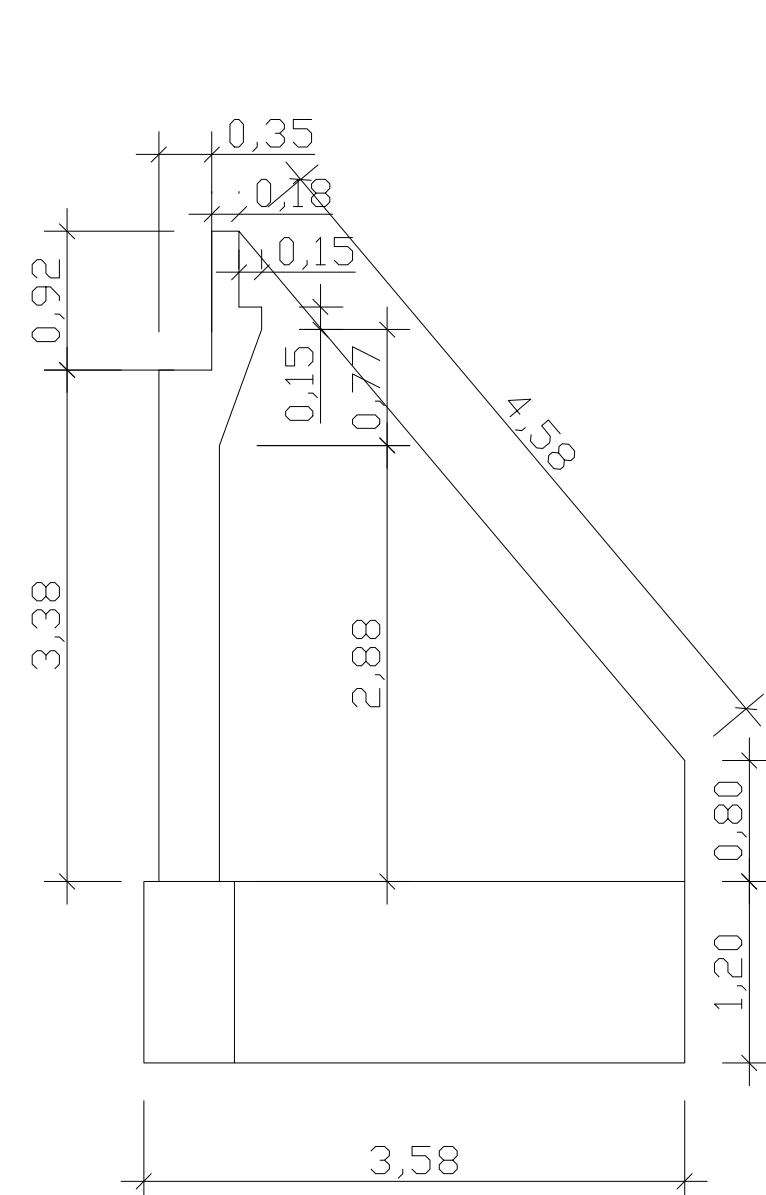


07 VISTA LATERAL
ESCALA 1:50

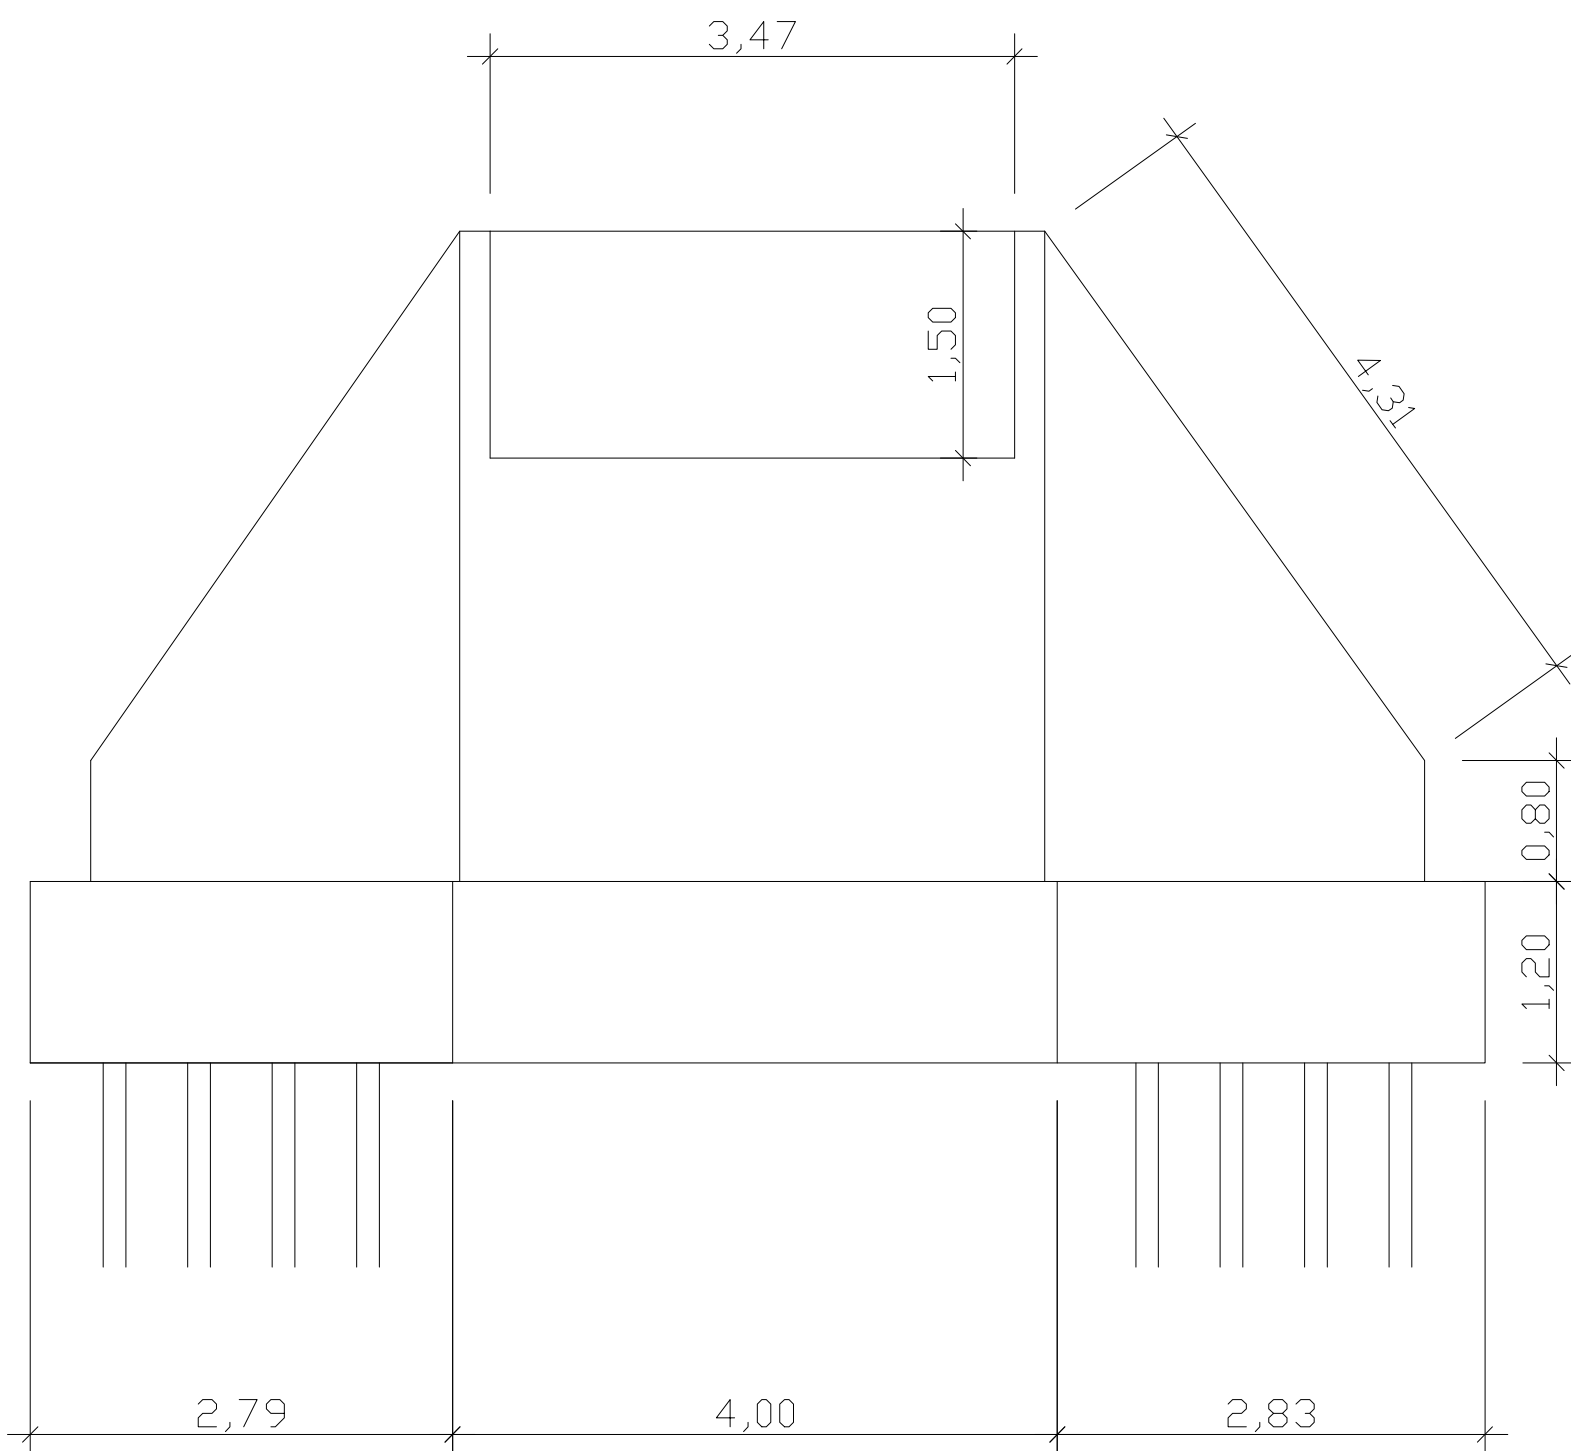


08 VISTA FRONTAL
ESCALA 1:50

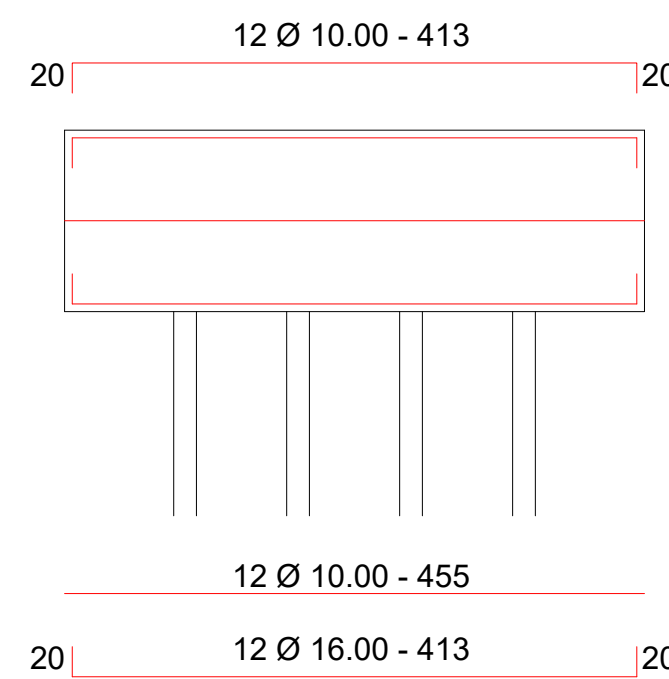


08 CORTE CC
ESCALA 1:50

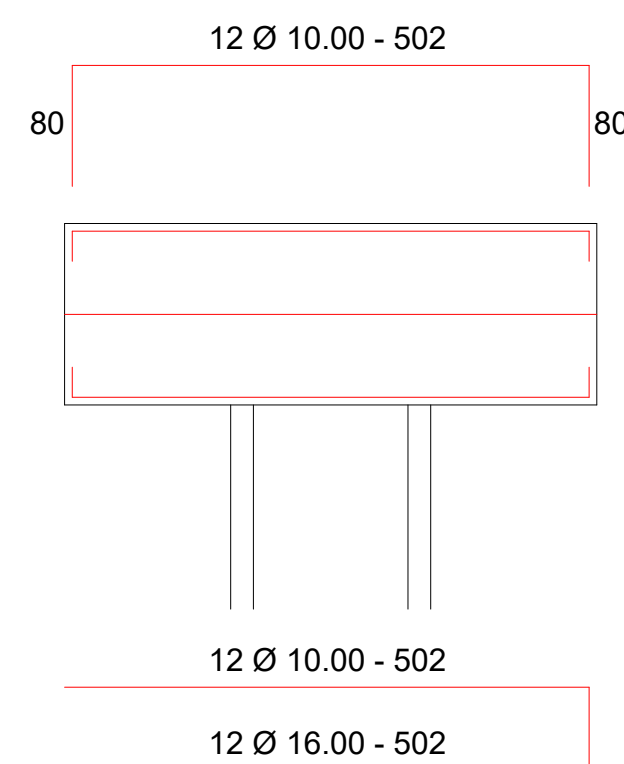

09 CORTE DD
ESCALA 1:50

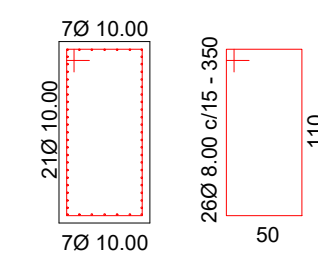

10 CORTE AA
ESCALA 1:50

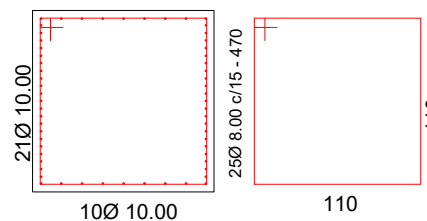

11 CORTE BB
ESCALA 1:50



TÍTULO:
PRÉ-PROJETO - RECONSTRUÇÃO DA PONTE LOCALIZADA NA RUA
AUGUSTO LACERDA

ENDEREÇO:
Rua Augusto Lacerda, Bairro Caxias, Recreio, Minas Gerais

OBSERVAÇÕES:
Coordenadas:
Latitude: -21.522440
Longitude: -42.473781

RESPONSÁVEL TÉCNICO:

Taine Martinhão de Freitas
Engenheira Civil - CREA 329508MG

PROPRIETÁRIO

Prefeitura Municipal de Recreio
CNPJ: 17.735.754/0001-92

ESCALA:	DATA:	ART:	PRANCHA:
1:50	MARÇO/2025	MG2025385951	02/02