



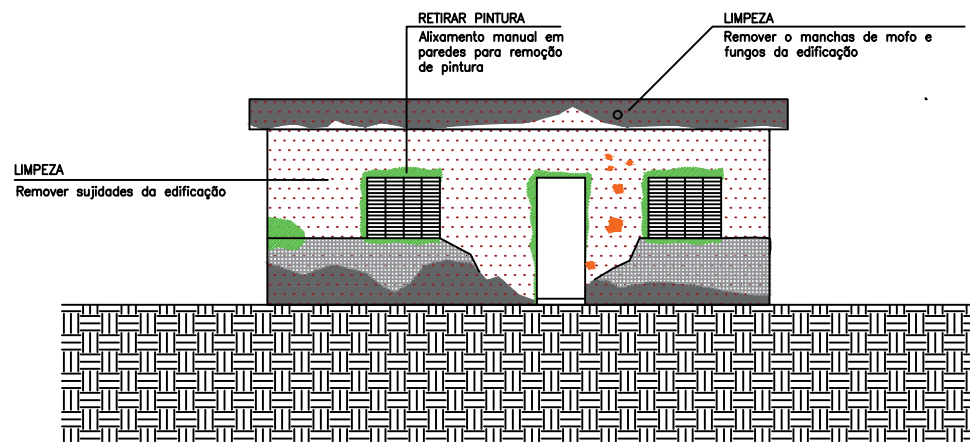


FACHADA 01 - ANTES
ESCALA 1/50

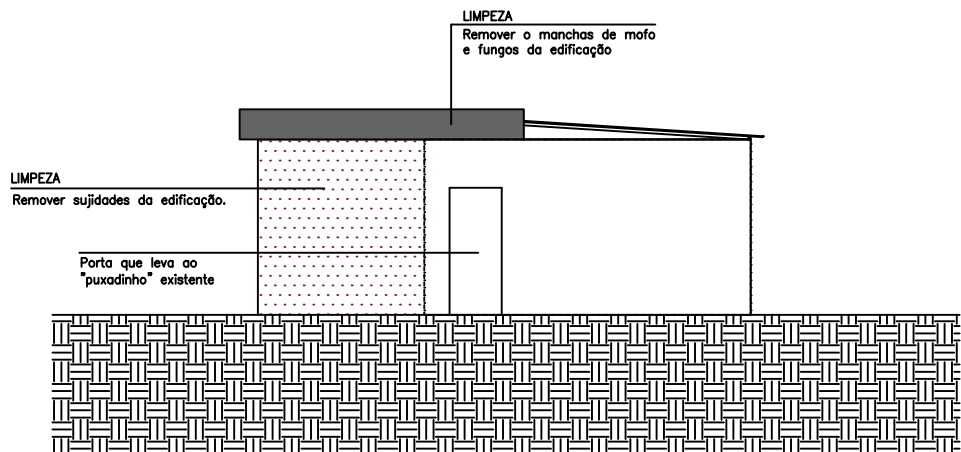


FACHADA 02 - ANTES
ESCALA 1/50

	Sujidades
	Mofo
	Presença de umidade
	Pintura desgastada
	Trincas
	Chapisco
	Sem pintura (reboco)
	Tijolo aparente

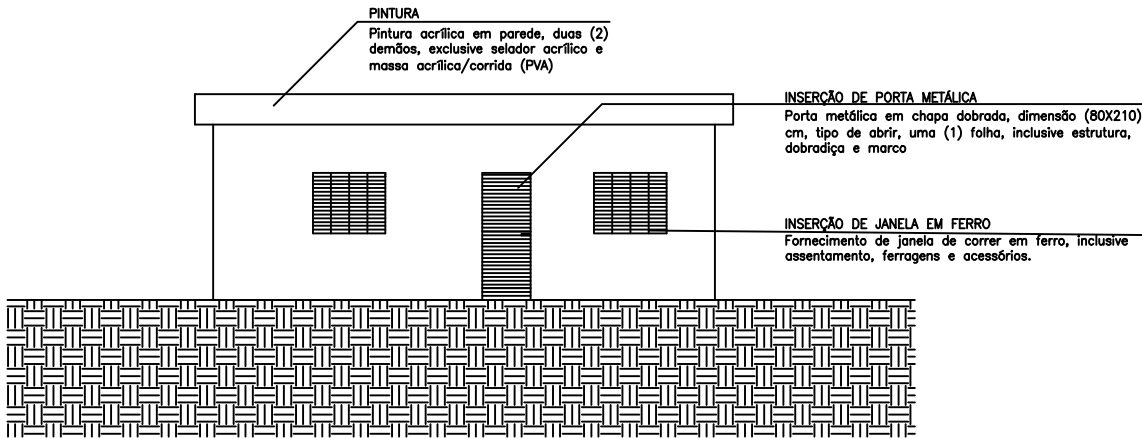

FACHADA 01 - DEPOIS
ESCALA 1/50

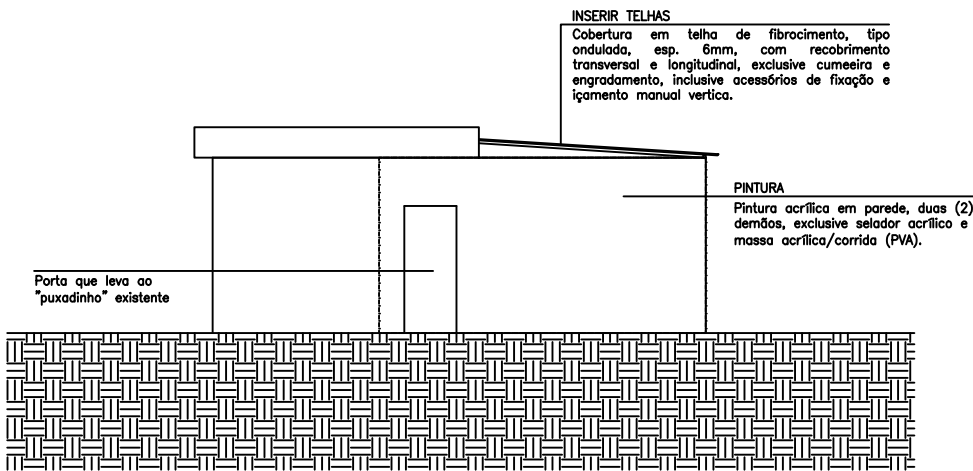

FACHADA 02 - DEPOIS
ESCALA 1/50

PROJETO ARQUITETÔNICO		
CONTRATANTE MUNICÍPIO DE RIO POMBA		
LOCAL DIVERSOS LOCAIS RIO POMBA - MG	CASA 06	
ESCALA INDICADA	R.T. _____ KAYQUE DE SOUZA GOMES ENG CIVIL - CREA/MG: 353.996/D.	
ANEXO		
DATA Agosto / 2024		
FOLHA 01/03		