



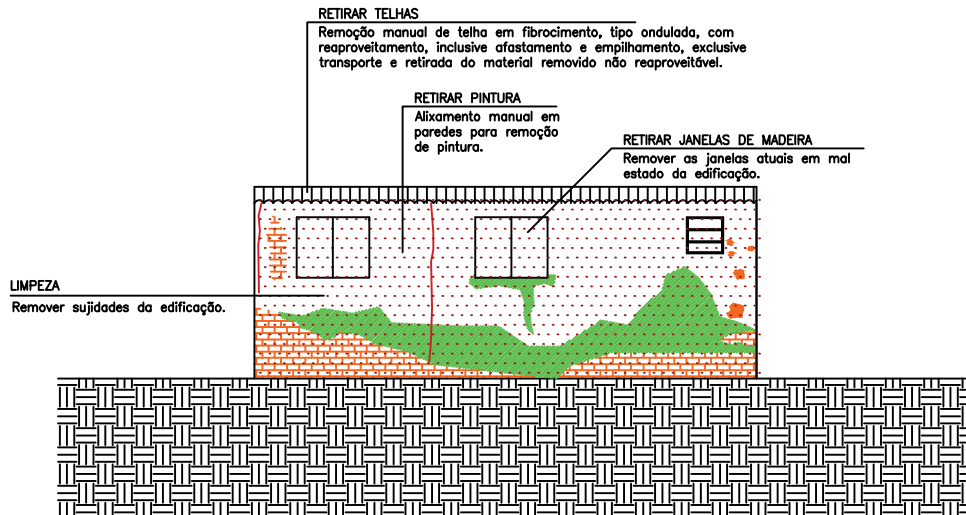

FACHADA 03 - ANTES


ESCALA 1/50

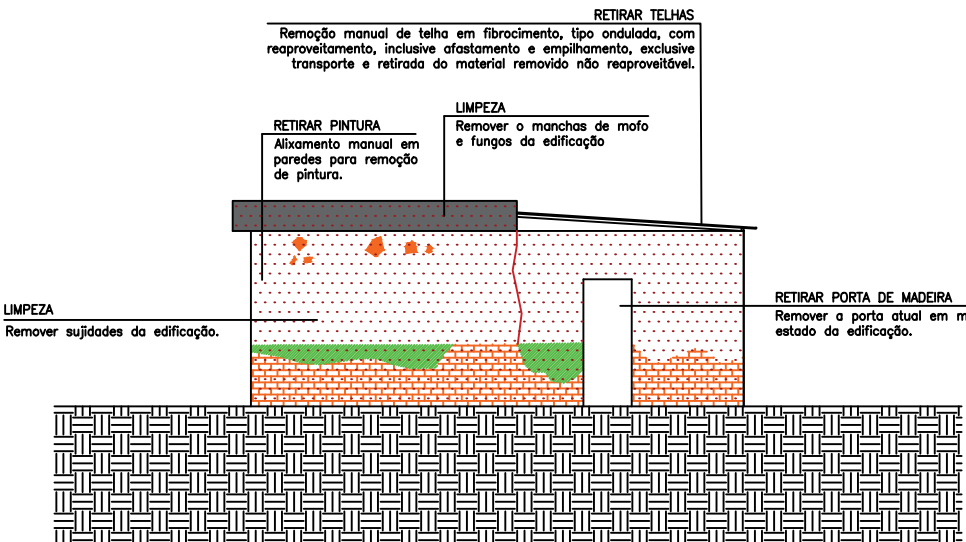

FACHADA 04 - ANTES


ESCALA 1/50

	Sujidades
	Mofo
	Presença de umidade
	Pintura desgastada
	Trincas
	Chapisco
	Sem pintura (reboco)
	Tijolo aparente

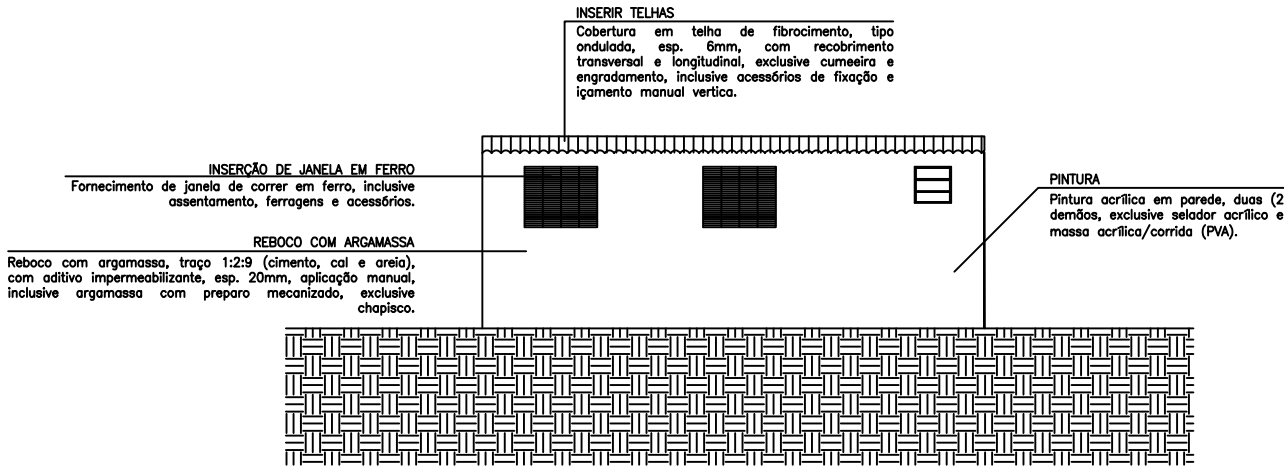

FACHADA 04 - DEPOIS

ESCALA 1/50

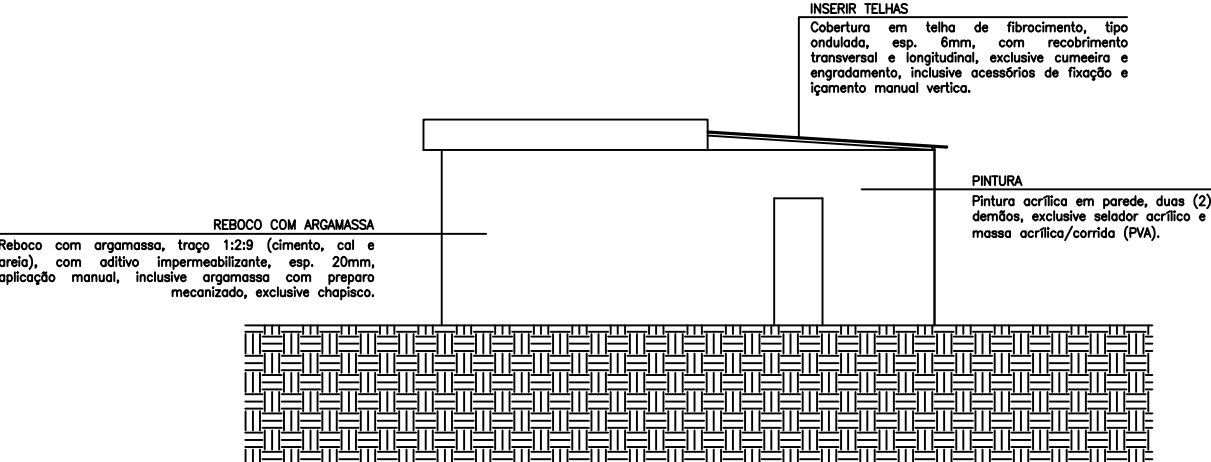

PROJETO ARQUITETÔNICO	
CONTRATANTE MUNICÍPIO DE RIO POMBA	
LOCAL DIVERSOS LOCAIS RIO POMBA - MG	CASA 06
ESCALA INDICADA	R.T. _____ KAYQUE DE SOUZA GOMES ENG CIVIL - CREA/MG: 353.996/D.
ANEXO	
DATA Agosto / 2024	
FOLHA 02/03	