

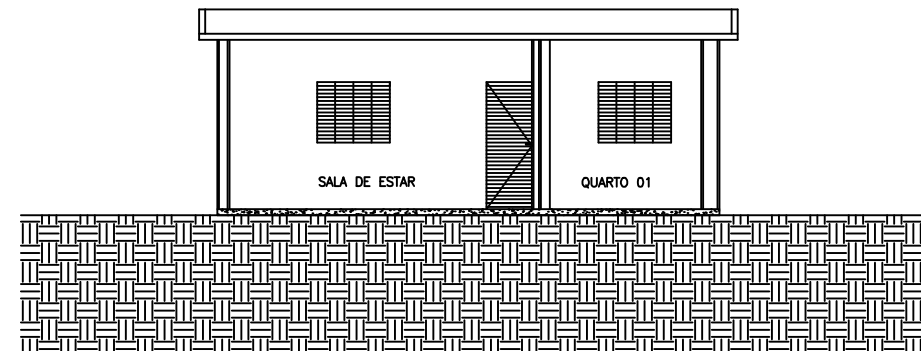
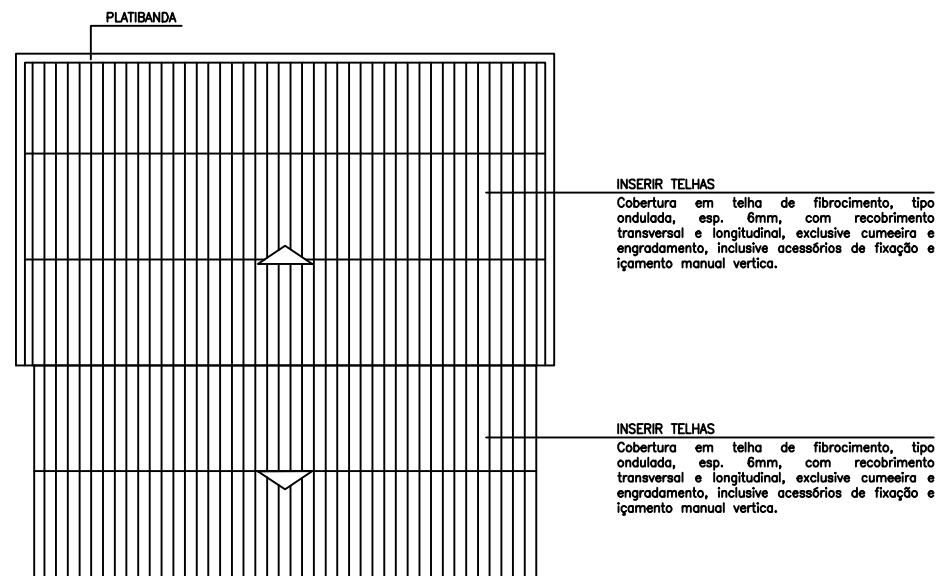


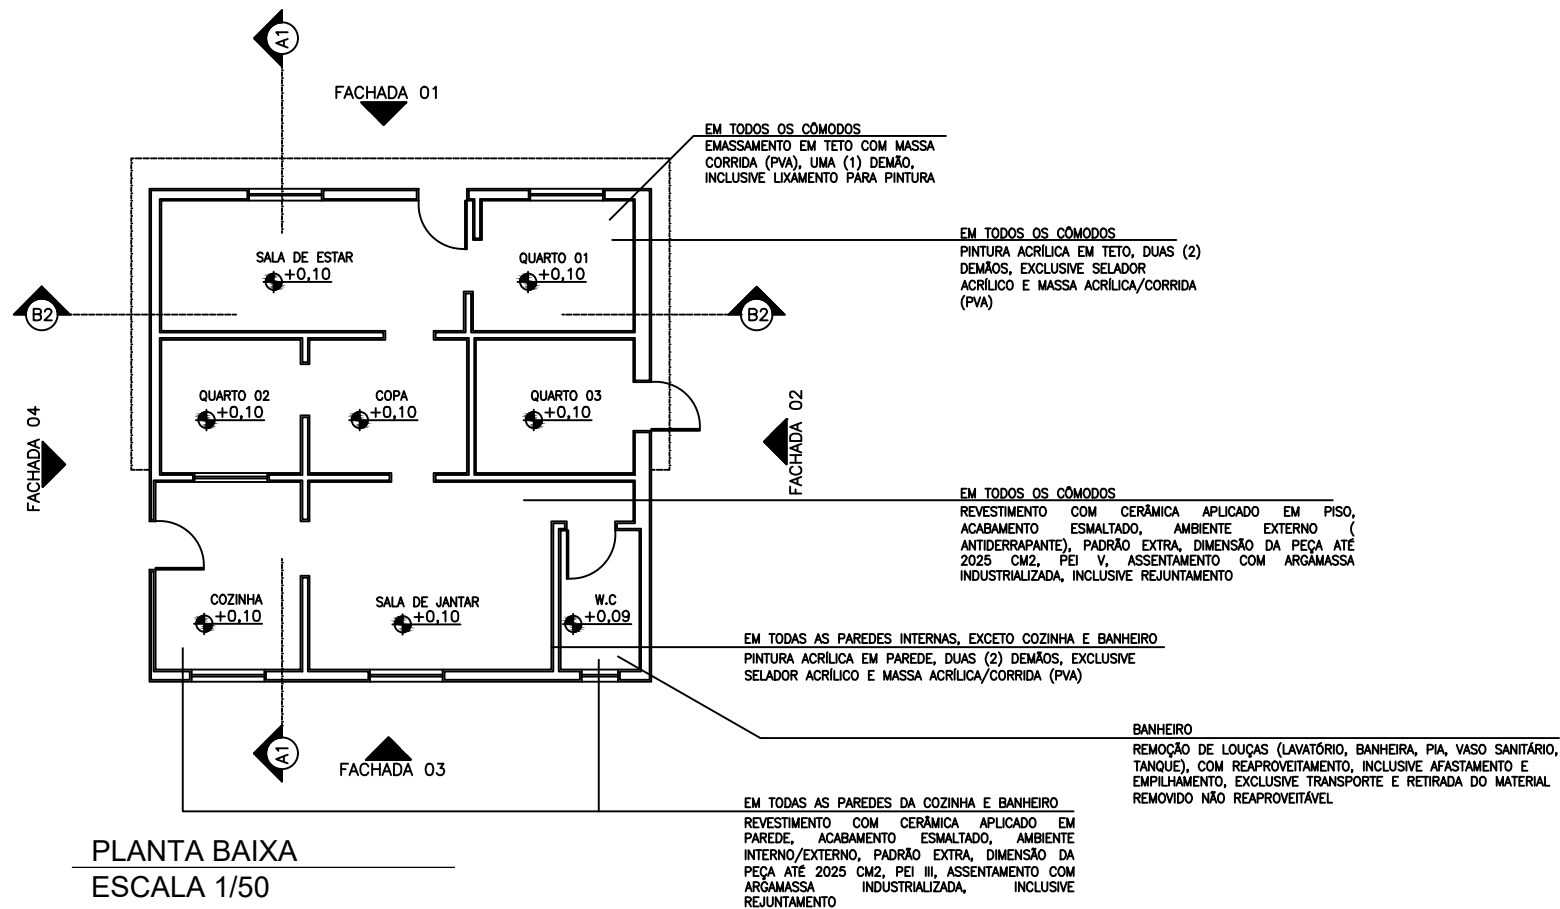

CORTE A1
ESCALA 1/50

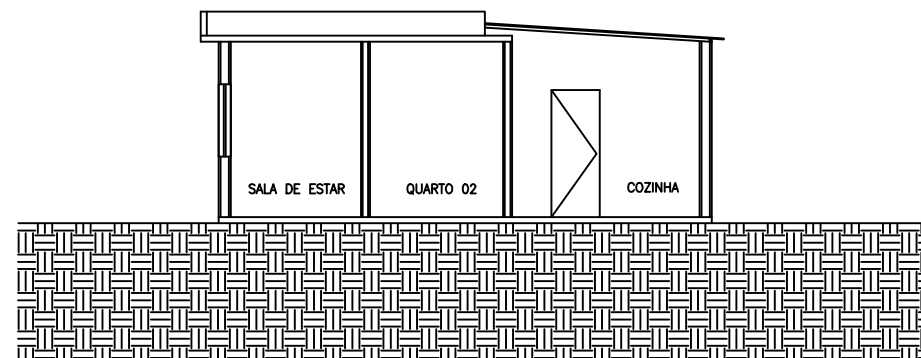

CORTE B2
ESCALA 1/50

PROJETO ARQUITETÔNICO

CONTRATANTE

MUNICÍPIO DE RIO POMBA

LOCAL

DIVERSOS LOCAIS
RIO POMBA - MG

CASA 06

ESCALA

INDICADA

ANEXO

R.T.

DATA

Agosto / 2024

FOLHA

03/03

KAYQUE DE SOUZA GOMES
ENG CIVIL - CREA/MG: 353.996/D.