
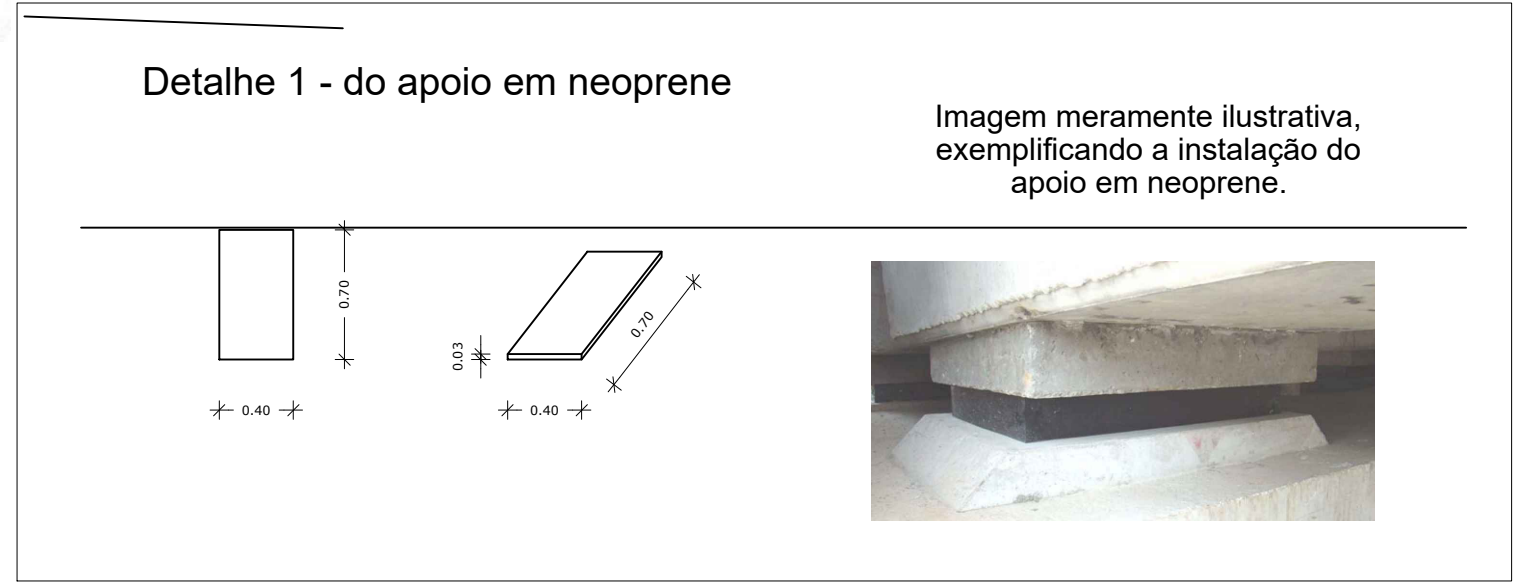
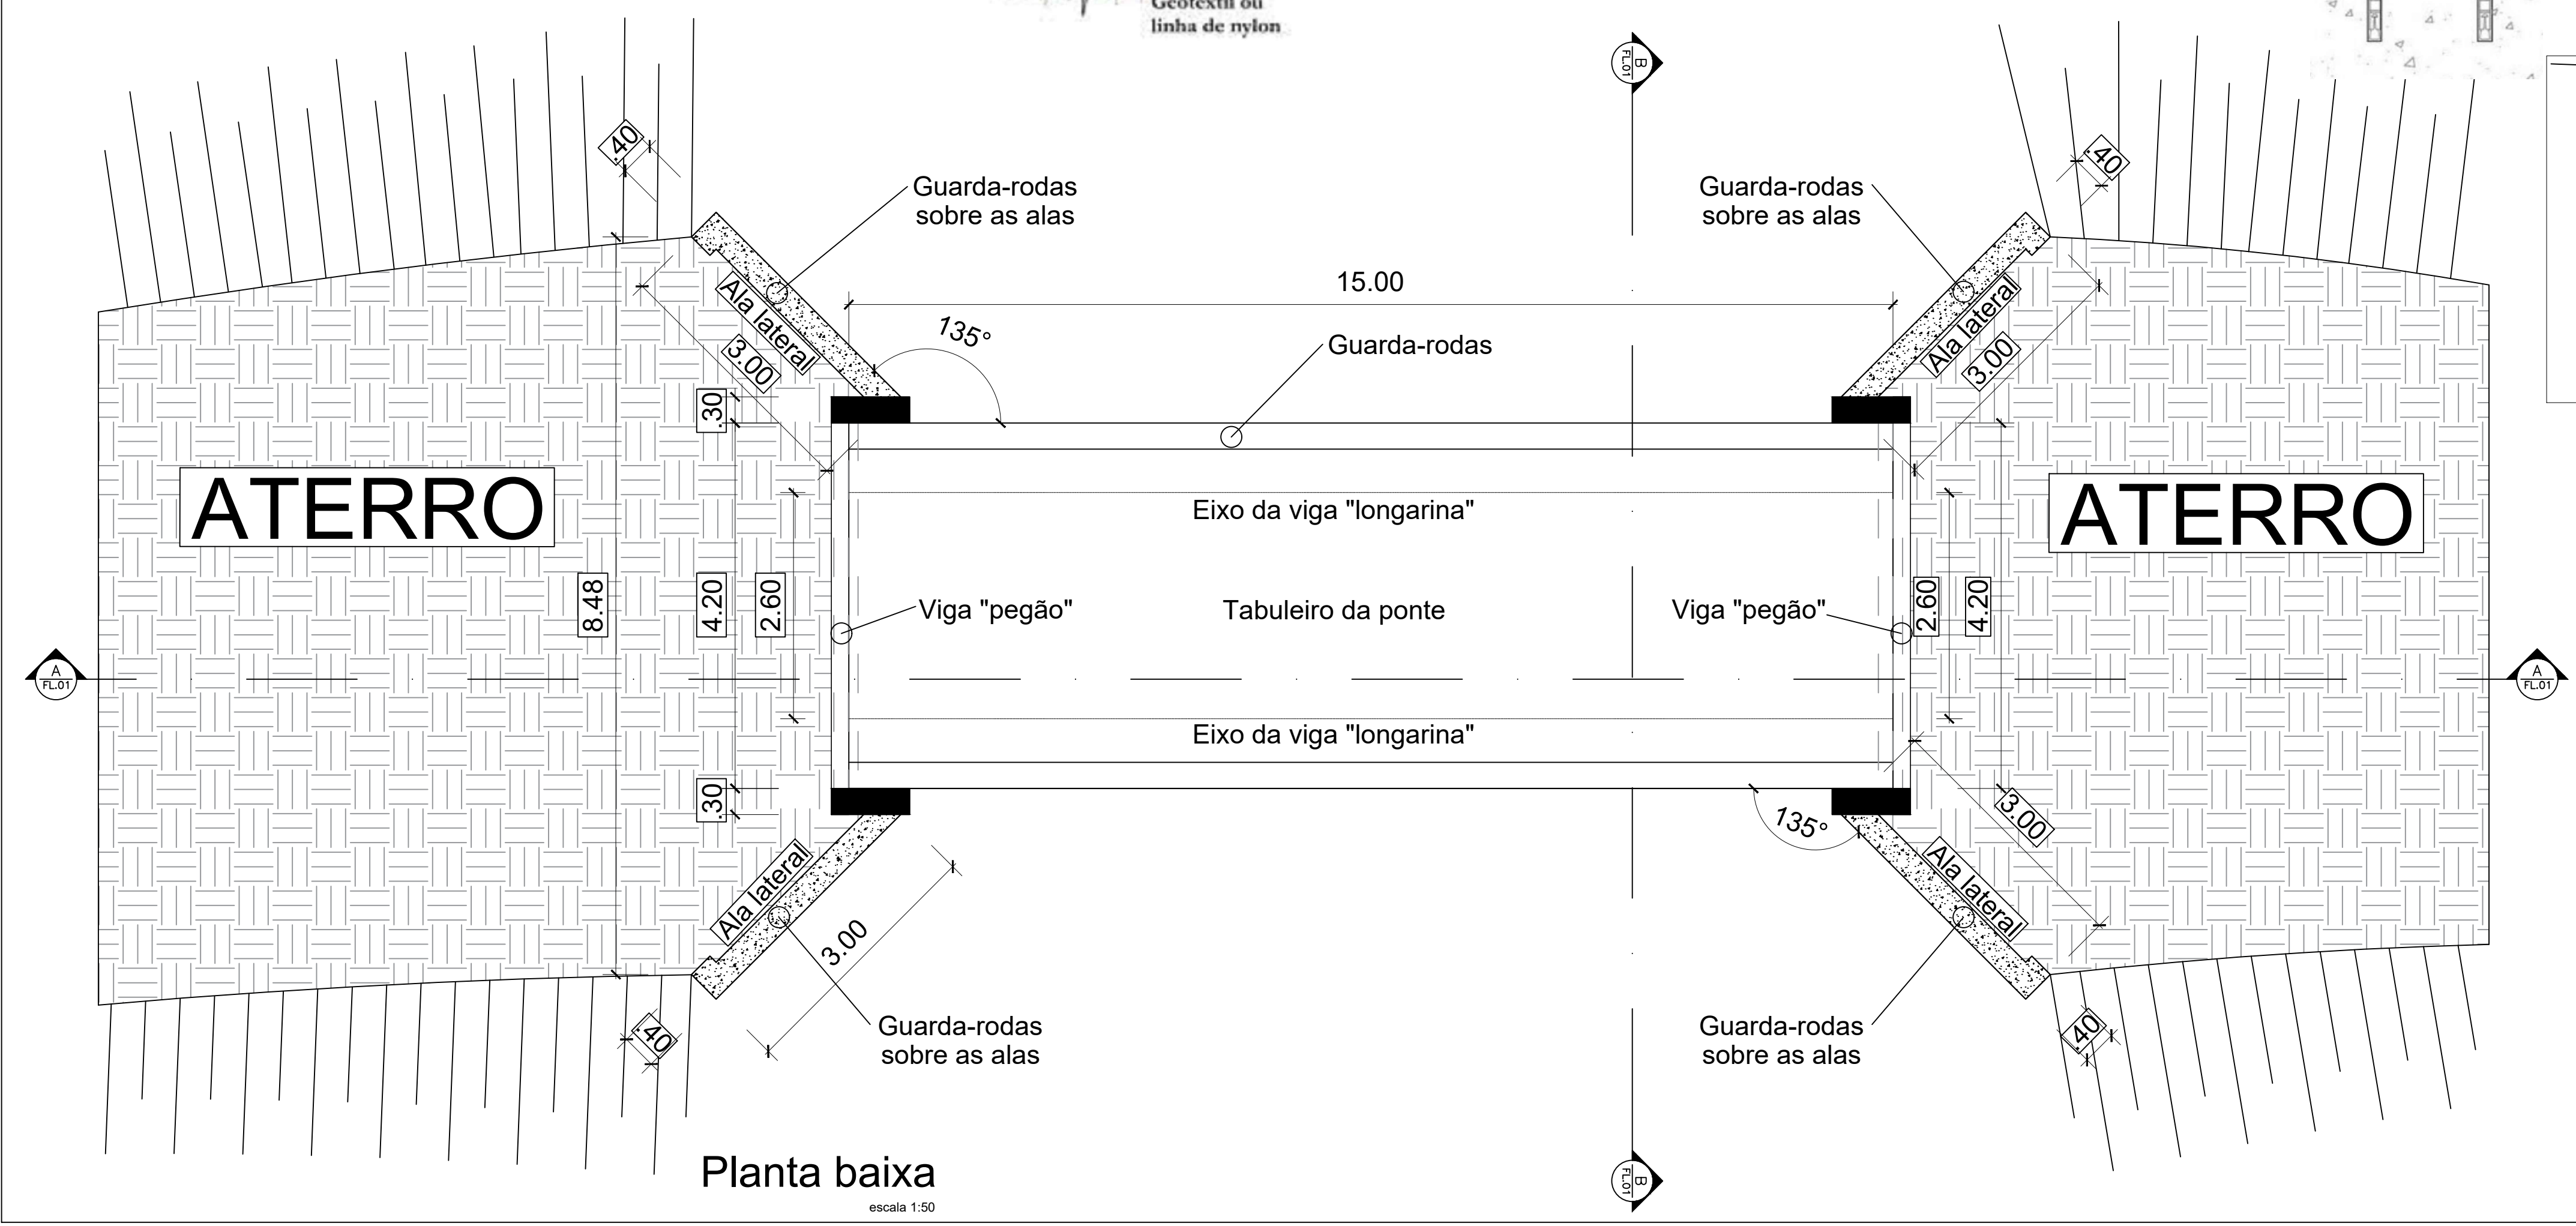


Detalhe dreno barbacã

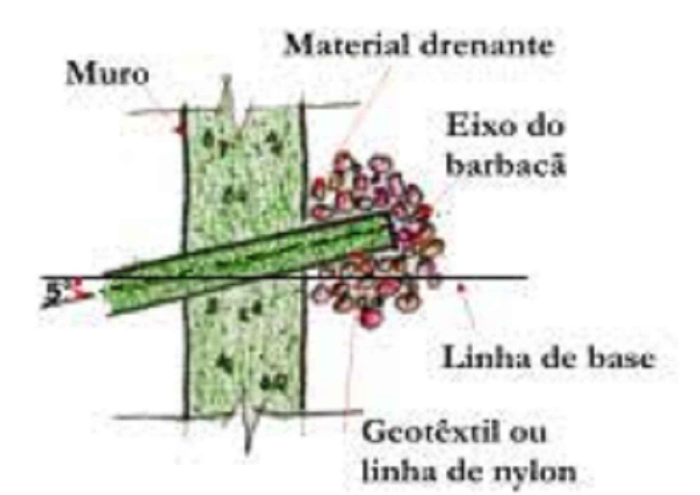

 <div>MANF Halfeld Clark Consultoria em Administração Pública Especializada em Convênios Tel.: (32) 3571-4756 e-mail: mconvenios@yahoo.com.br</div>		
OBRA: CONSTRUÇÃO DE PONTE		
PROJETO: Projeto Arquitetônico		
CONTEÚDO: Planta baixa, cortes A e B, detalhes construtivos.		
ESCALA: Indicada	LOCAL: Estrada de acesso a comunidade do Candongas, Zona Rural, Rio Pomba	DATA: 22/01/2026
CONTRATANTE:		
RESPONSÁVEL TÉCNICO: Eduardo Faria Halfeld Clark CREA MG-287.710/D		
		FOLHA: 01/02