




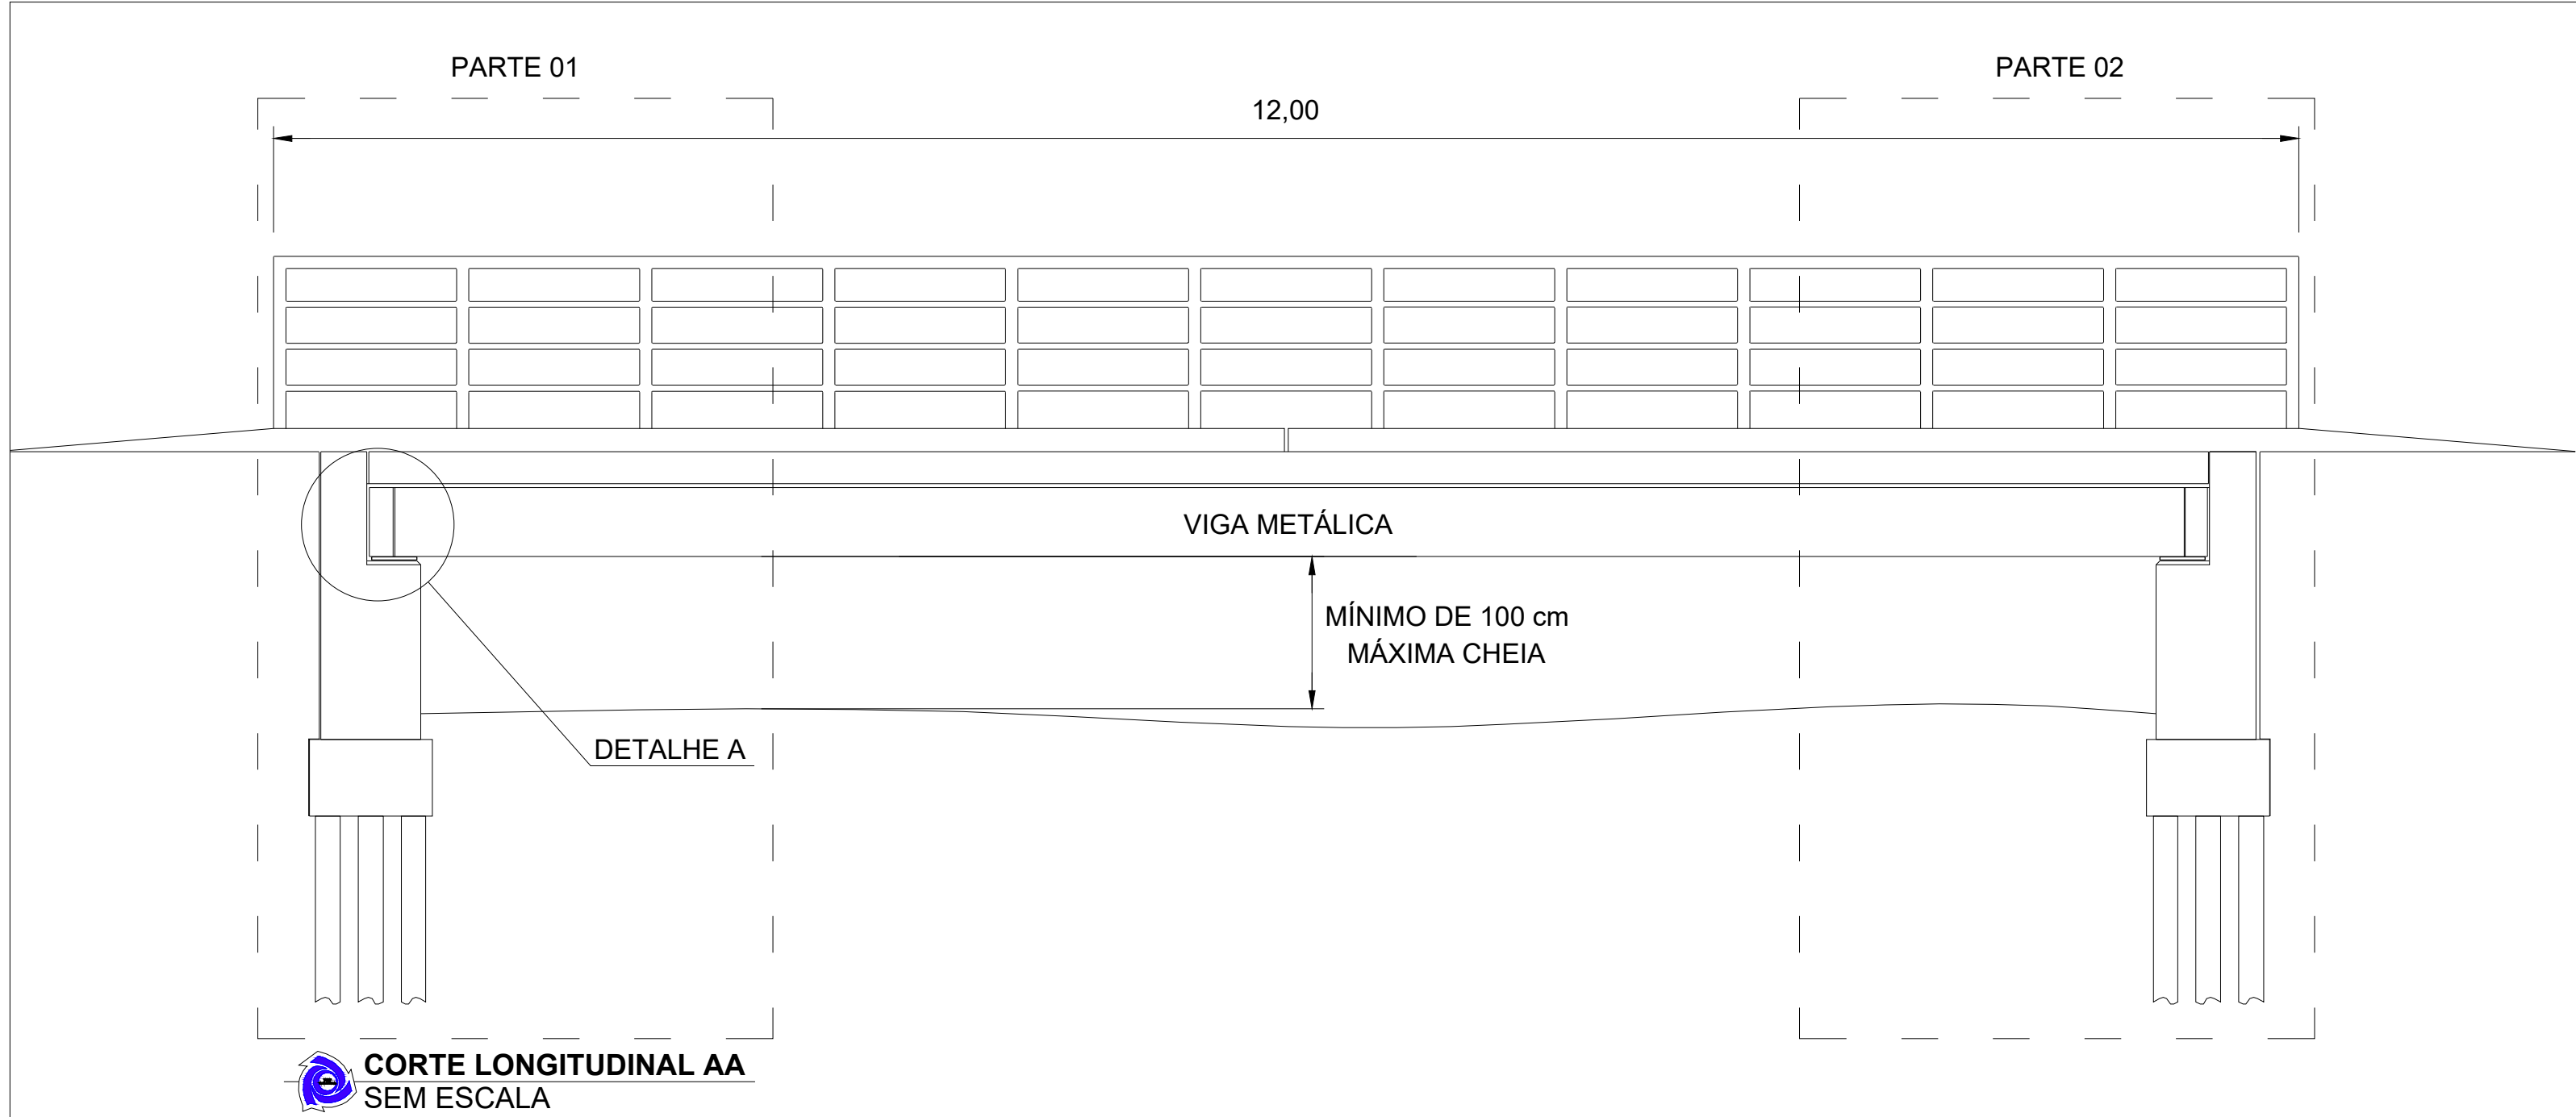


CORTE LONGITUDINAL AA
SEM ESCALA

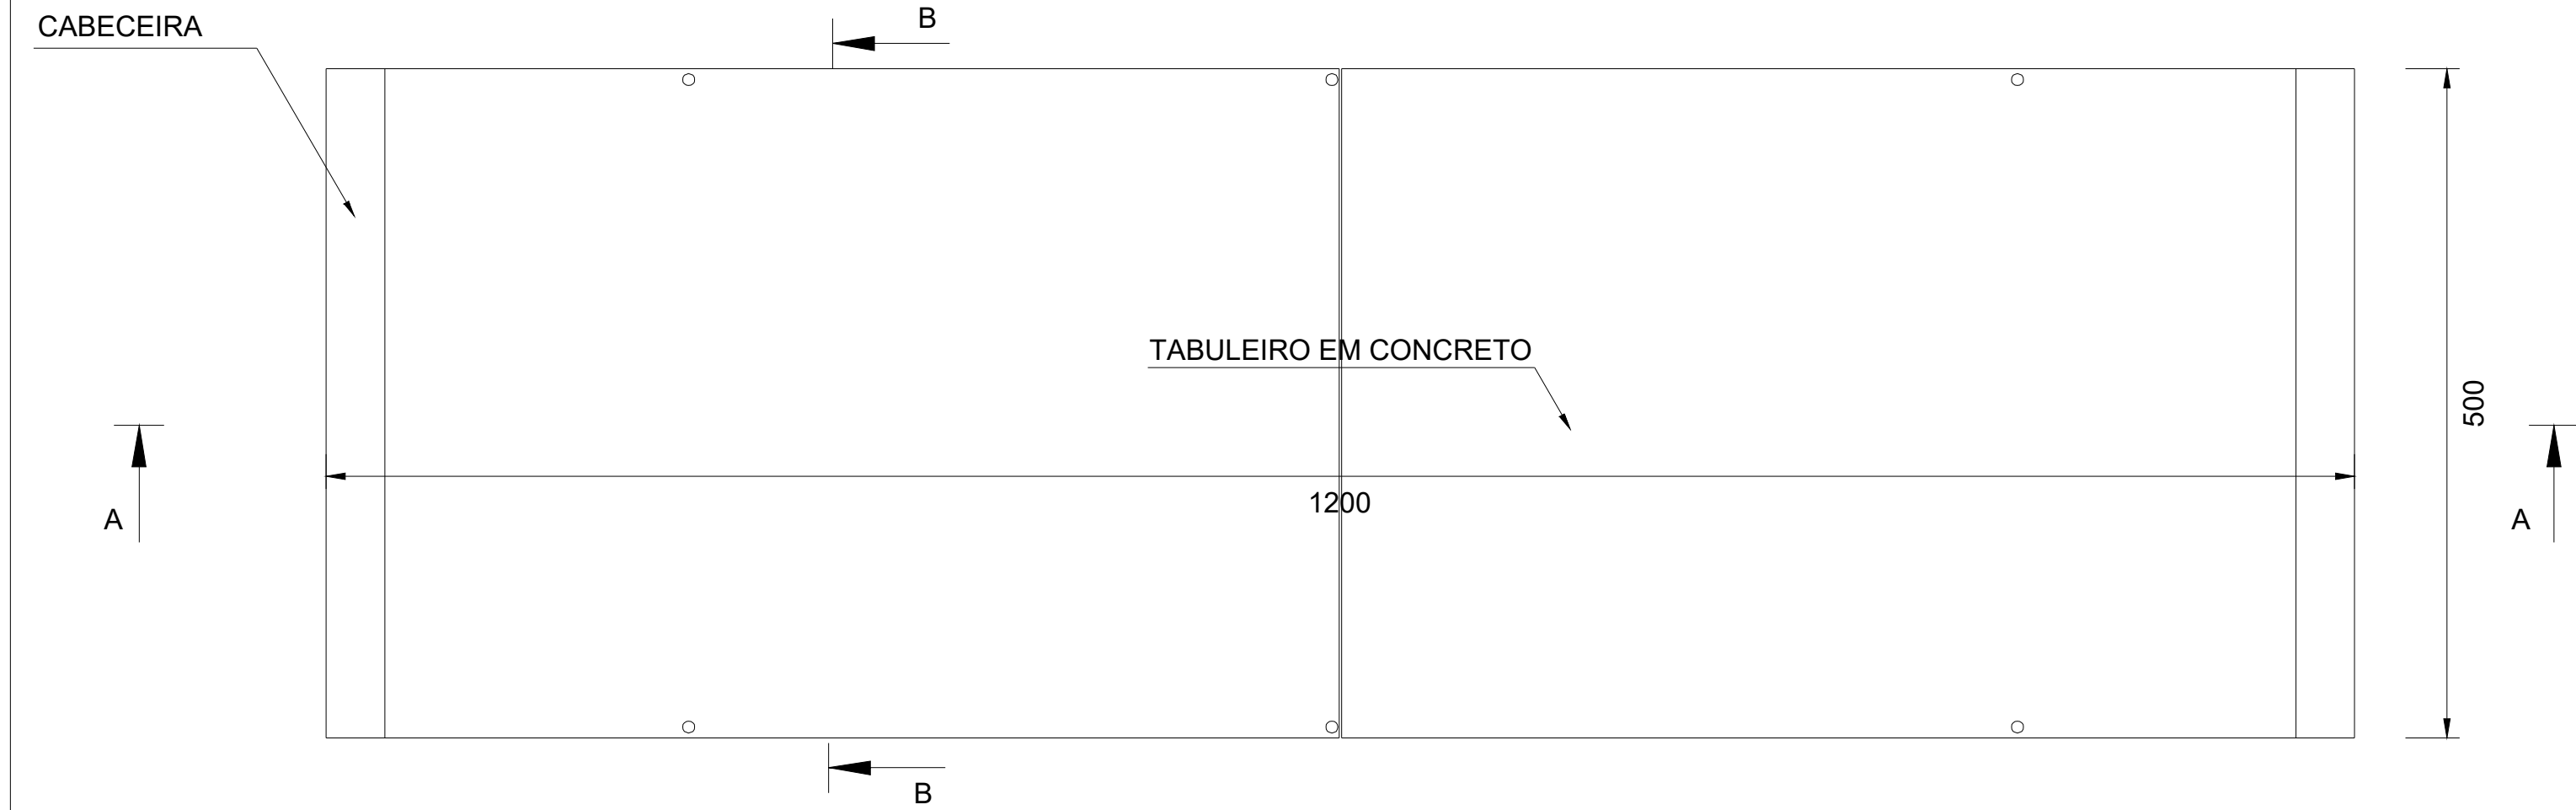


PLANTA BAIXA
SEM ESCALA

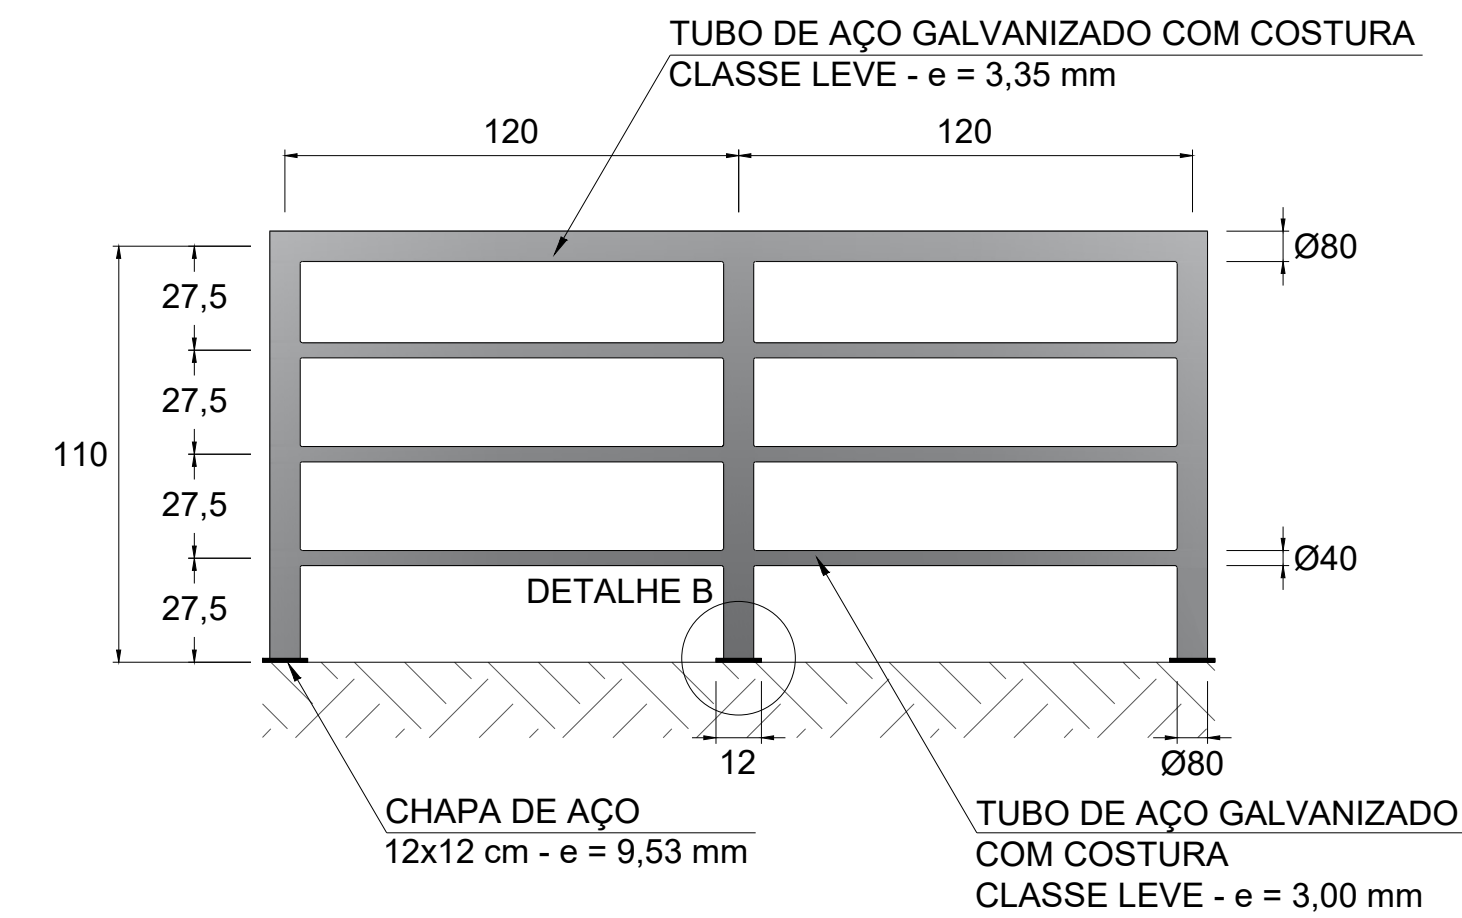


DETALHE DO GUARDA-CORPO
1:20

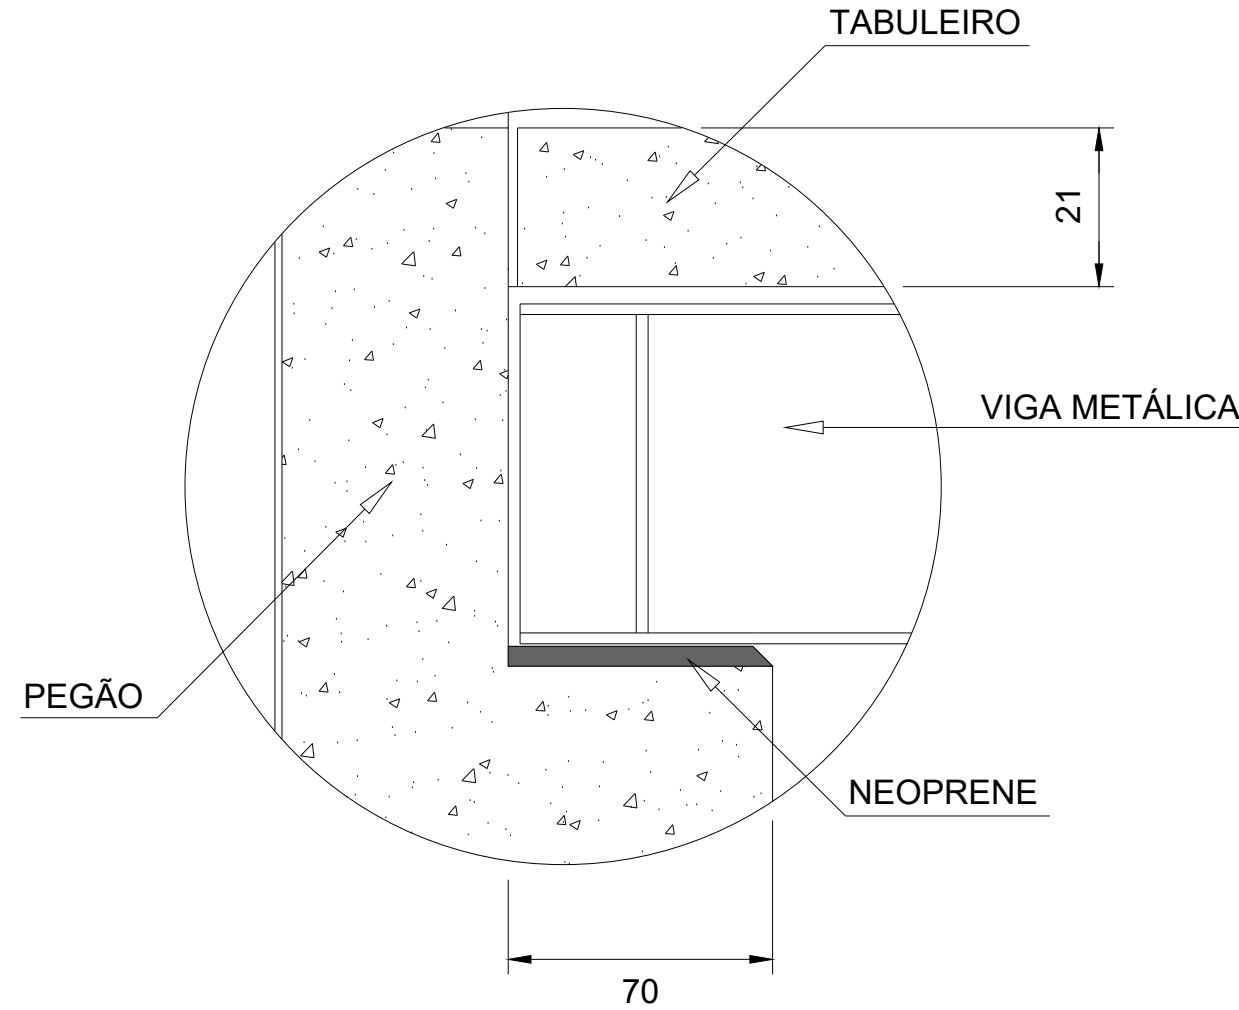


DETALHE A - APOIO DA VIGA
SEM ESCALA

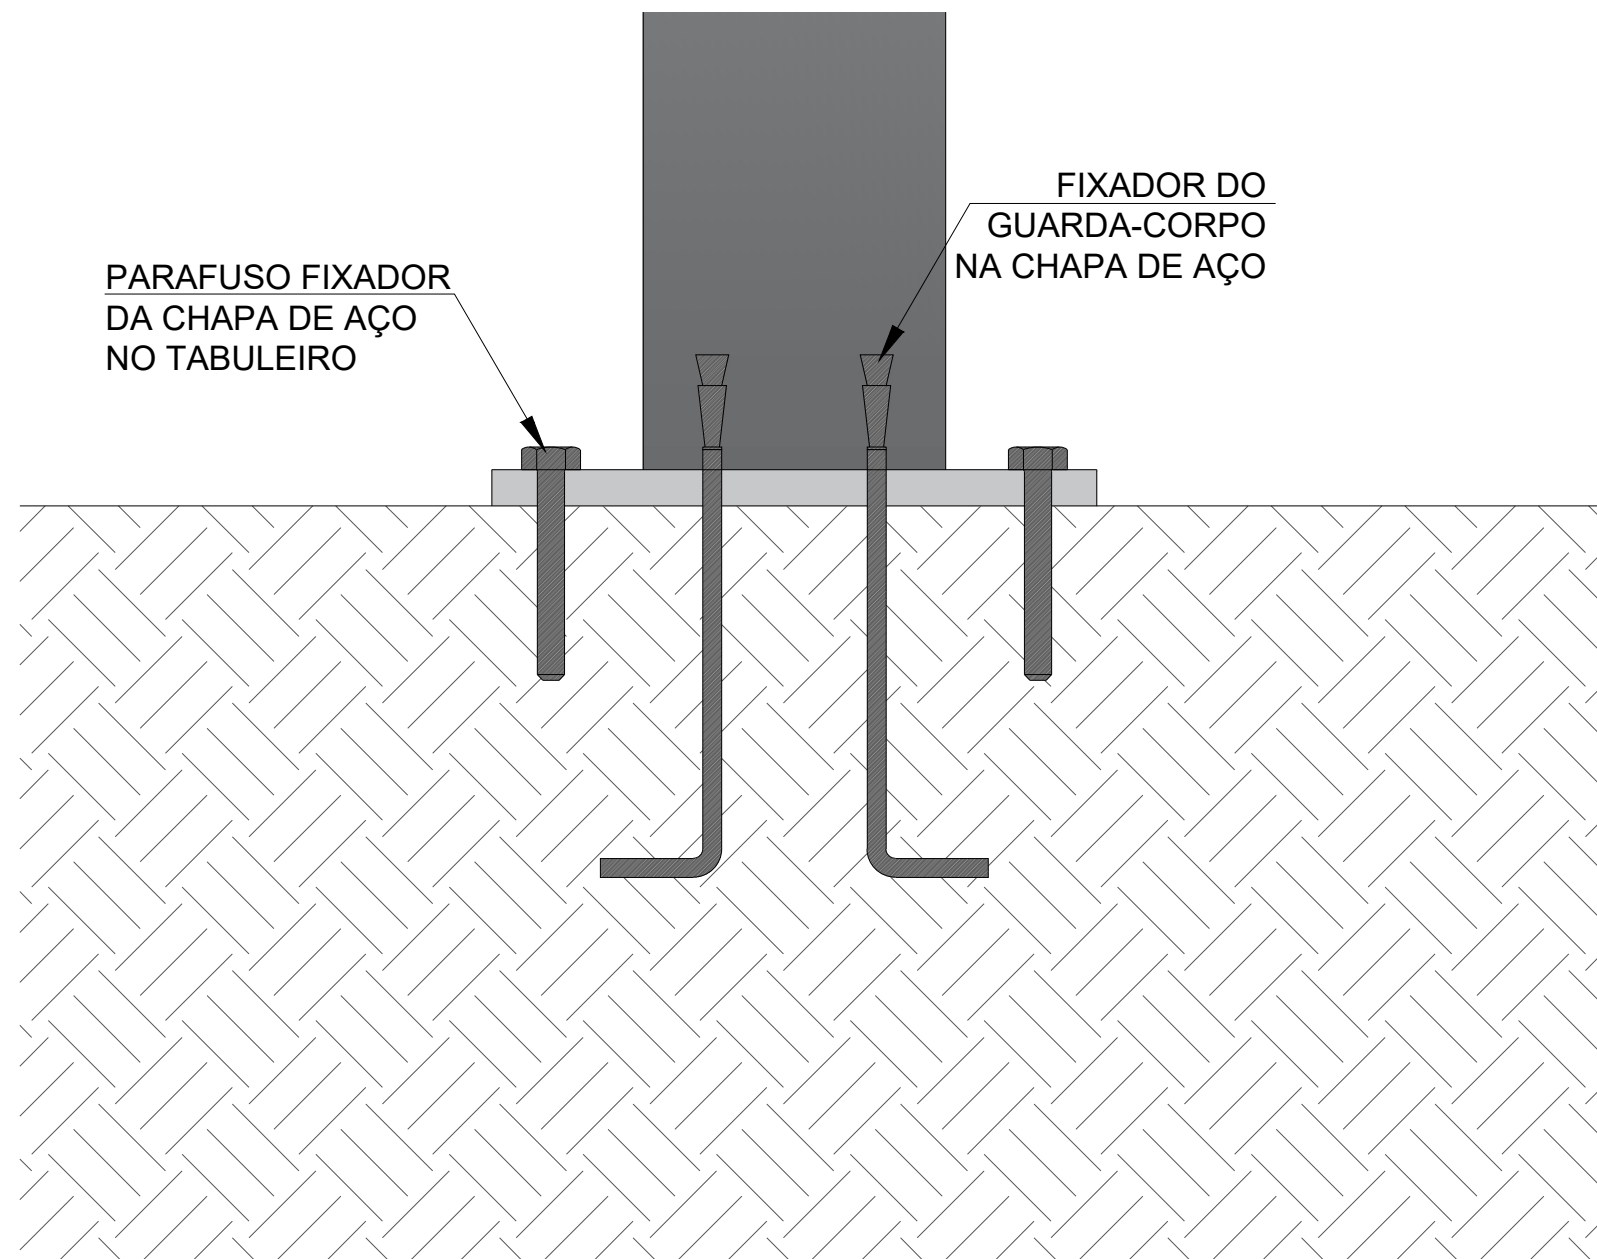


DETALHE B - ENGASTE DO GUARDA-CORPO
1:2

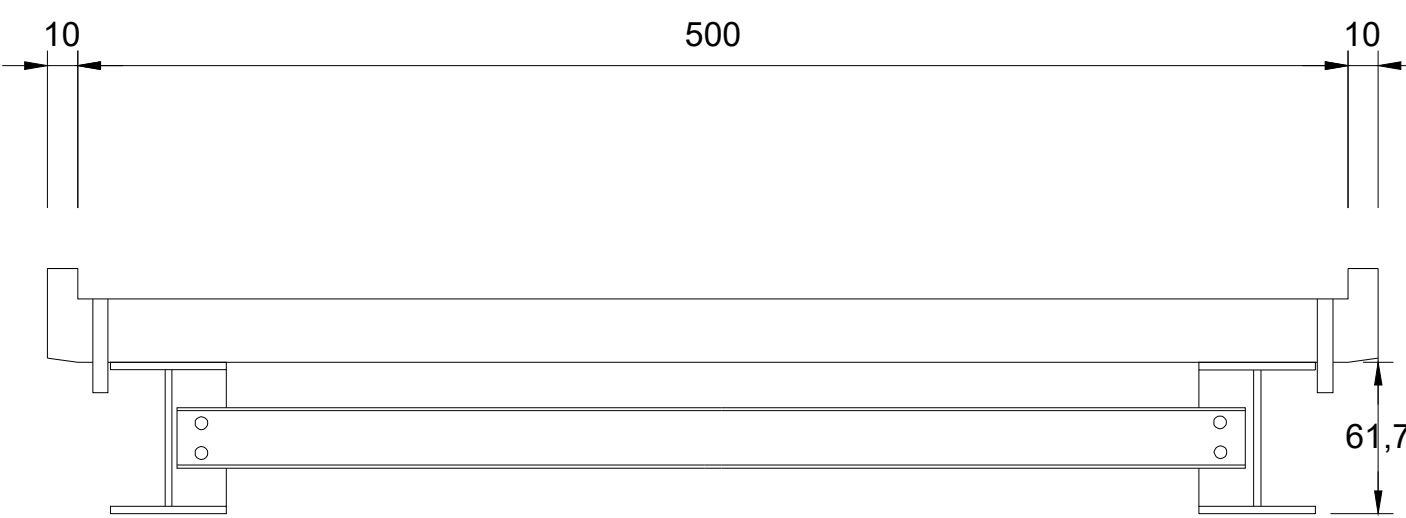

CORTE TRANSVERSAL BB
SEM ESCALA

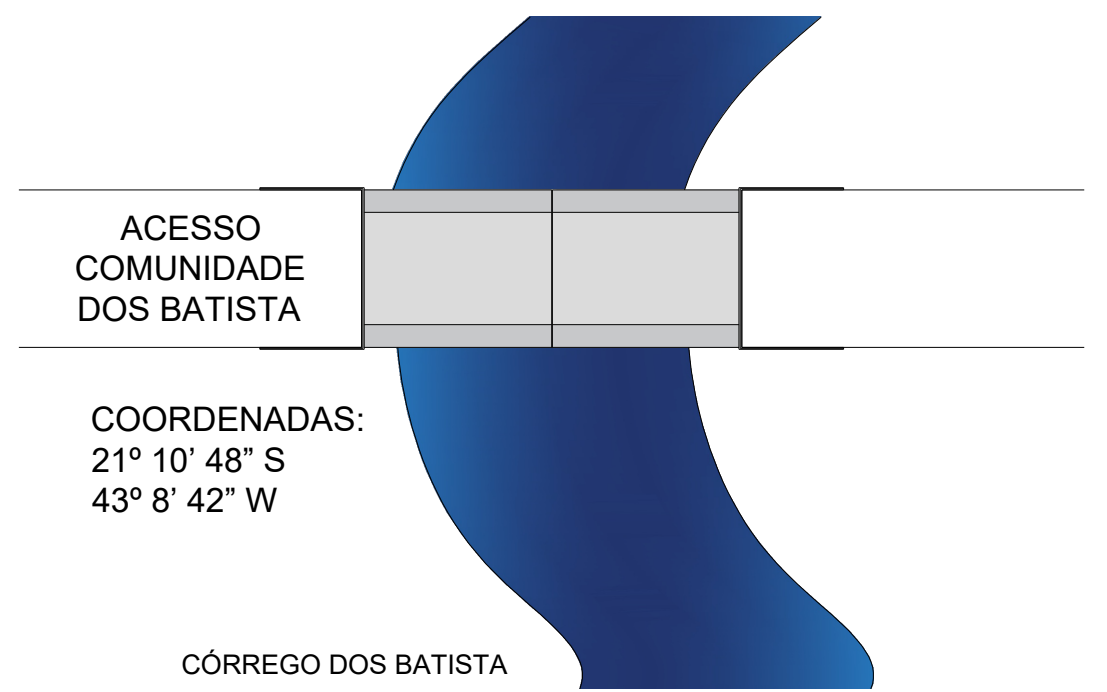

CROQUI DE LOCALIZAÇÃO DA PONTE
SEM ESCALA

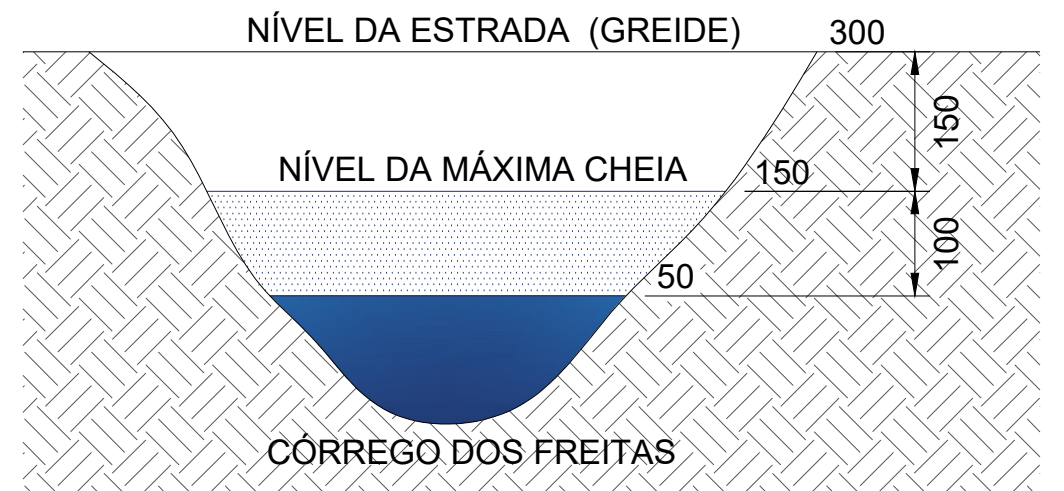

BATIMETRIA
SEM ESCALA

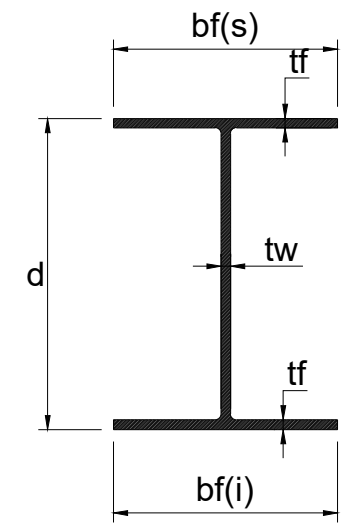


TABELA TÉCNICA DOS PERFIS USADOS
NAS VIGAS DAS PONTES FORNECIDAS
PELA FERRO E AÇO TAKONO

W - PERFIS LAMINADOS
(AÇOMINAS)

VÃO DA PONTE	VIGAS	ALMA		BASES		
		d	tw	bf(s)	bf(i)	tf
8 metros	2 W530x92	53,3 cm	1,02 cm	20,9 cm	20,9 cm	1,56 cm
10 metros	2 W610x125	61,2 cm	1,19 cm	22,9 cm	22,9 cm	1,96 cm
12 metros	2 W610x140	61,7 cm	1,31 cm	23,0 cm	23,0 cm	2,25 cm
15 metros	2 W610x140	61,7 cm	1,31 cm	23,0 cm	23,0 cm	2,25 cm

NOTAS:

- LAJE DIMENSIONADA PARA TREM TIPO 45 TONELADAS.
- COBRIMENTO DE 3 CM.
- DIMENSÕES EM CENTÍMETROS.
- ALTERNAR AS EMENDAS.

TÍTULO: CROQUI DE PROJETO ARQUITETÔNICO

ESCALA: LOCAL: CÓRREGO DOS BATISTA
INDICADA RIO POMBA - MG

CONTRATANTE: MUNICÍPIO DE RIO POMBA - MG

RESPONSÁVEL TÉCNICO: LUCAS FARIA HALFELD CLARK
11164561685
LUCAS FARIA HALFELD CLARK
CREA 286.584 - MG

DATA: 15/05/2026 FOLHA: 01/01