



1 VISTA FRONTAL DO MURO
Escala 1:100

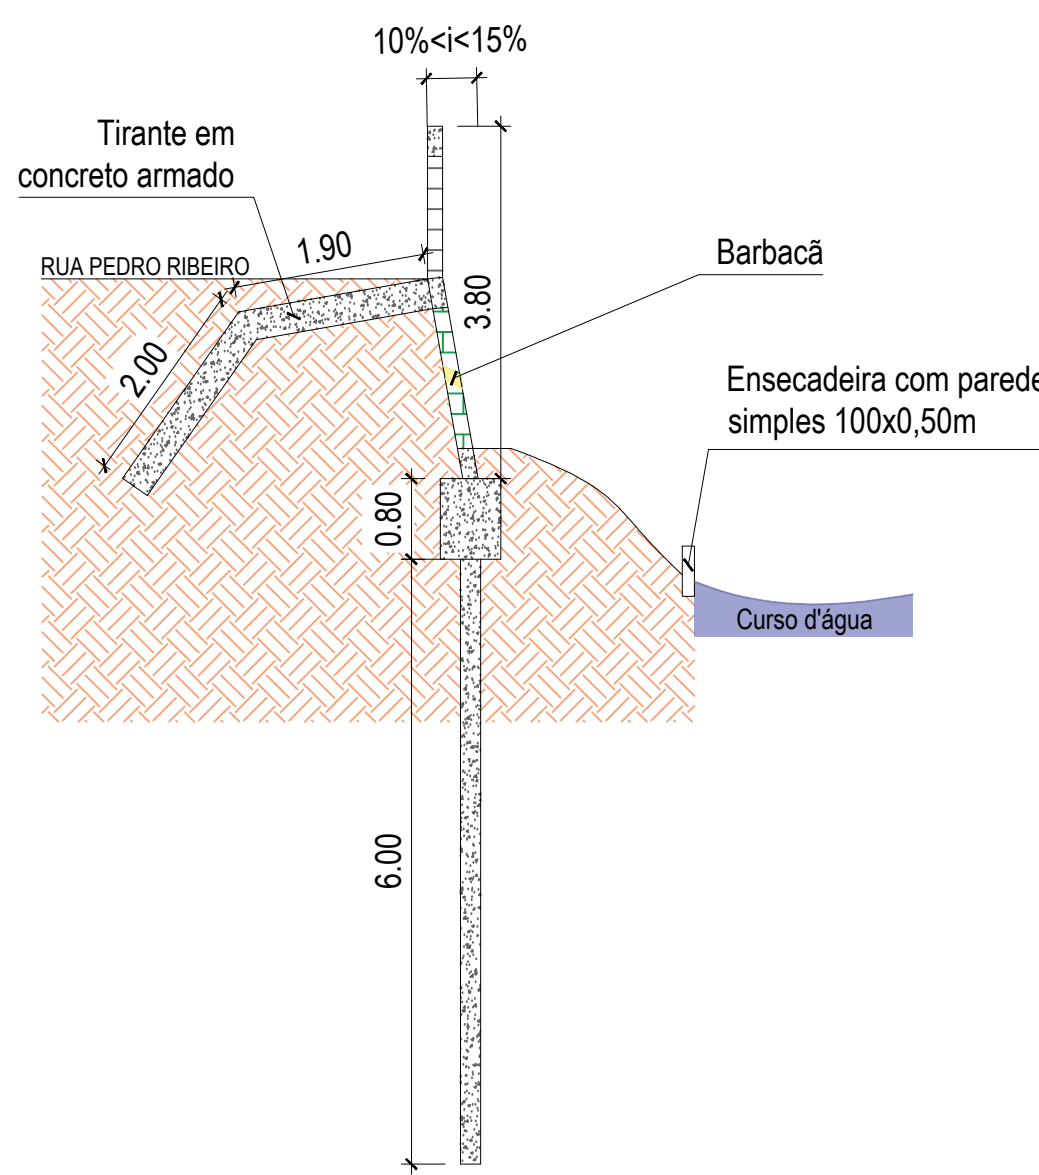

2 VISTA LATERAL DO MURO
Escala 1:75

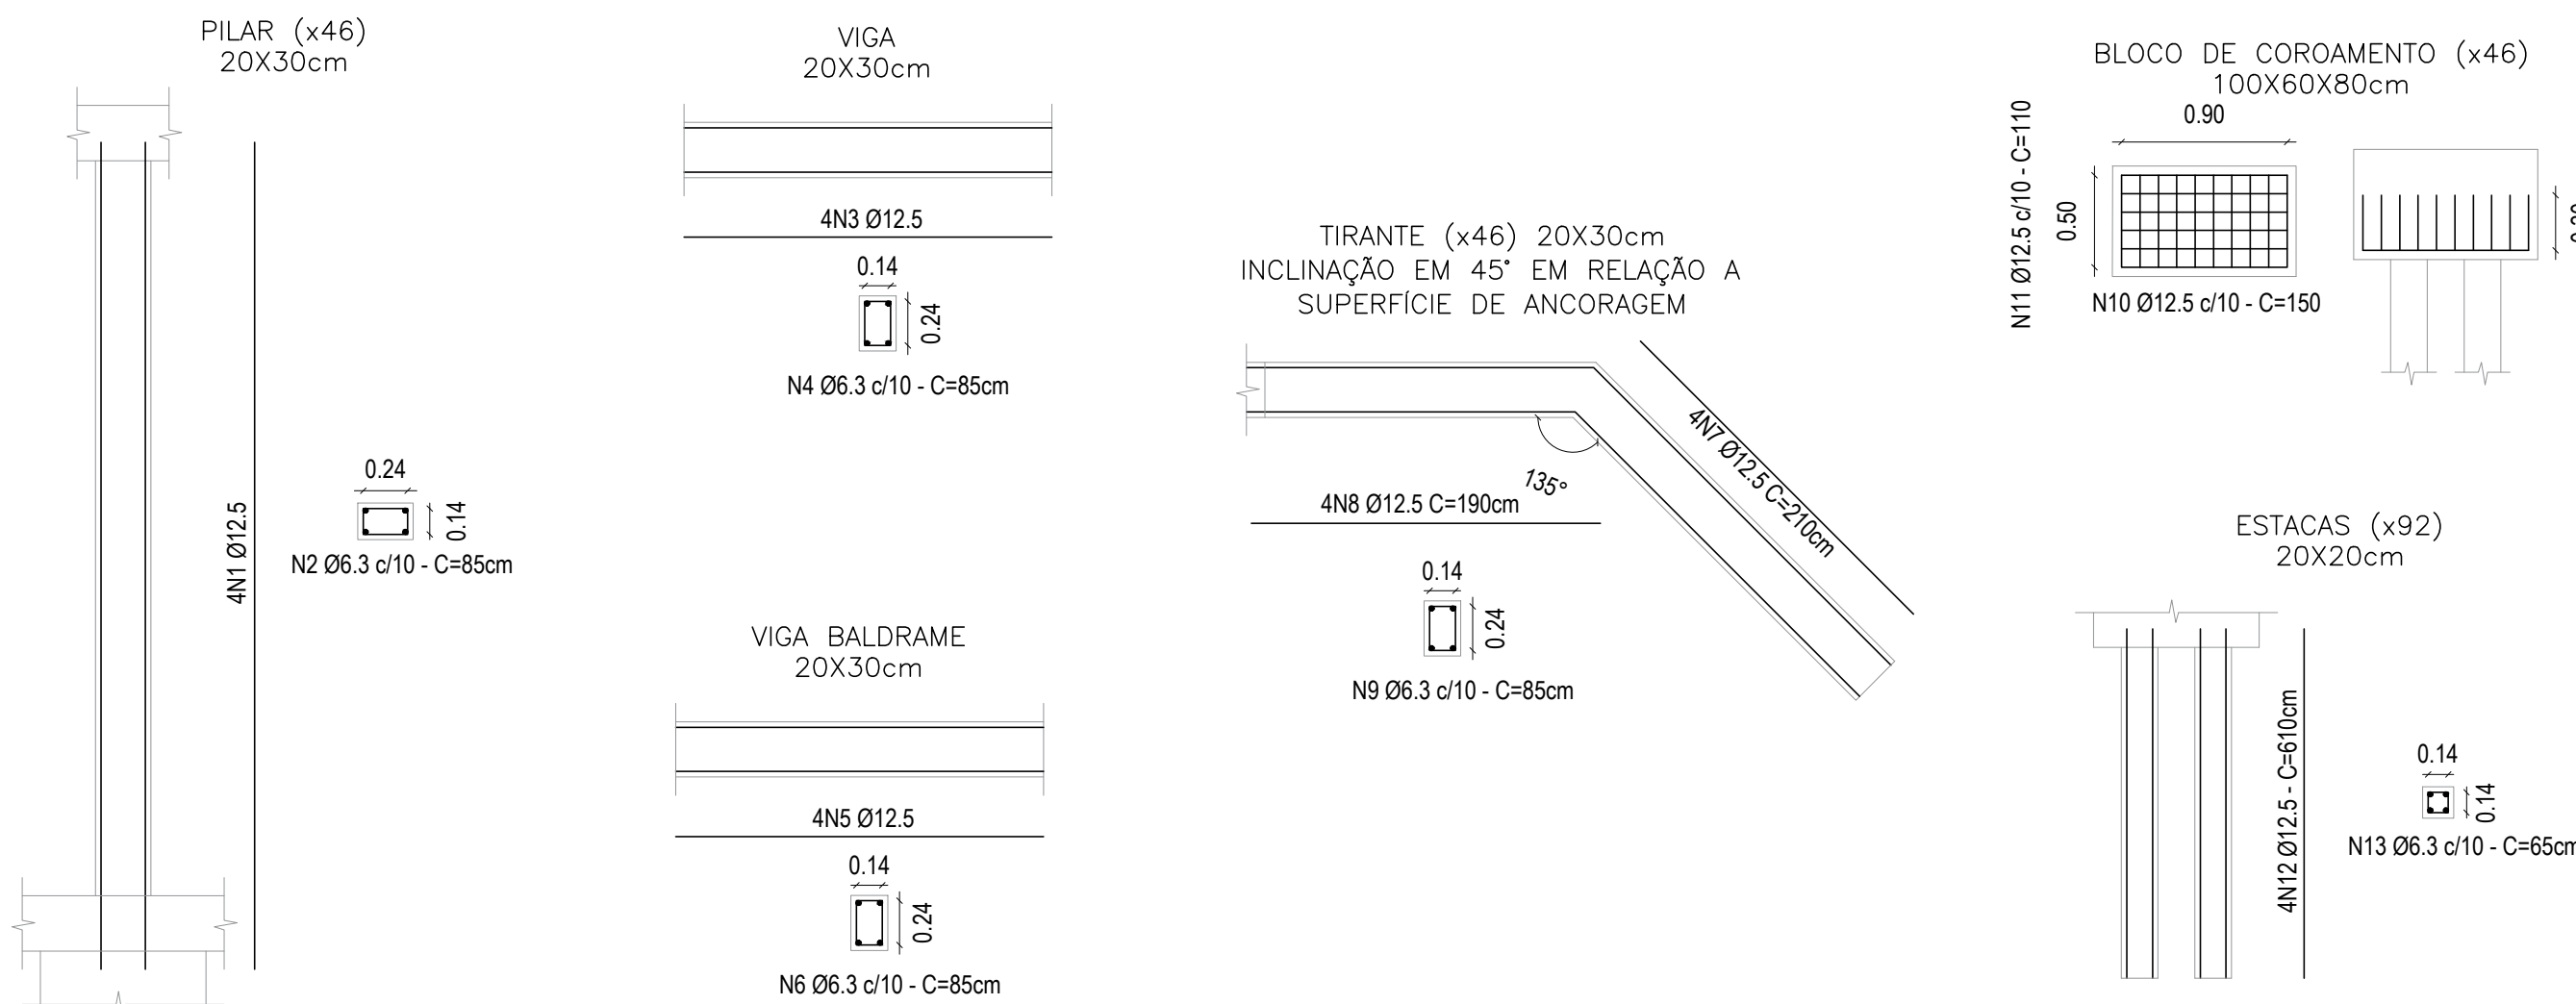

3 DETALHER DAS ARMADURAS
SEM ESCALA

LEGENDA

- ALVENARIA EM BLOCO DE CONCRETO VAZADO, e=14cm
- ALVENARIA EM BLOCO DE CONCRETO CHEIO, ARMADO, e=14cm
- TIRANTES EM CONCRETO ARMADO, 20x30cm, VIDE DETALHE
- DRENO BARBACÁ, DN 100 MM

NOTAS:

- ADOTAR UMA INCLINAÇÃO INDICADA PELO RESPONSÁVEL TÉCNICO, A FIM DE MANTER A ESTABILIDADE E SEGURANÇA DO MURO, SENDO ESTA DE 10 A 15%;
- DEVERÁ SER EXECUTADO 1 CONFORME LOCAIS INDICADOS EM PROJETO;
- SERÁ EXECUTADA, EM TODA A EXTENSÃO, ENSECADERA COM PAREDE SIMPLES EM MADEIRA PARA CONTER A ÁGUA DO RIO DURANTE A CONSTRUÇÃO.



DECON
ENGENHARIA E CONSTRUÇÕES

engenharia@deconengenharia.com.br
engenharia.decon
Rua Henrique Burnier, 41, ap. 303,
Marinero Procelão, Juiz de Fora/MG
(32)98883-1443



CIPAR
CASA DA PATA

PREFEITURA PREFEITURA MUNICIPAL DE SANTOS DUMONT			
CONTEÚDO CONSTRUÇÃO DE MURO DE ARRIMO			
LOCAL RUA PEDRO RIBEIRO - N. SRA. DAS GRAÇAS	ARQUIVO RUA_PEDRO_RIBEIRO_SDUM25_1REV00.DWG		
ESCALA INDICADA	DATA 30/06/2025	REVISÃO 00	FOLHA INFRA - 01/01
RESP. TÉCNICO:  PEDRO GIOVANNI VIEIRA VIDAL CREA-MG: 59.552/D		RESP. PREFEITURA: PACÍFICO ESTITES RODRIGUES JÚNIOR PREFEITO MUNICIPAL	