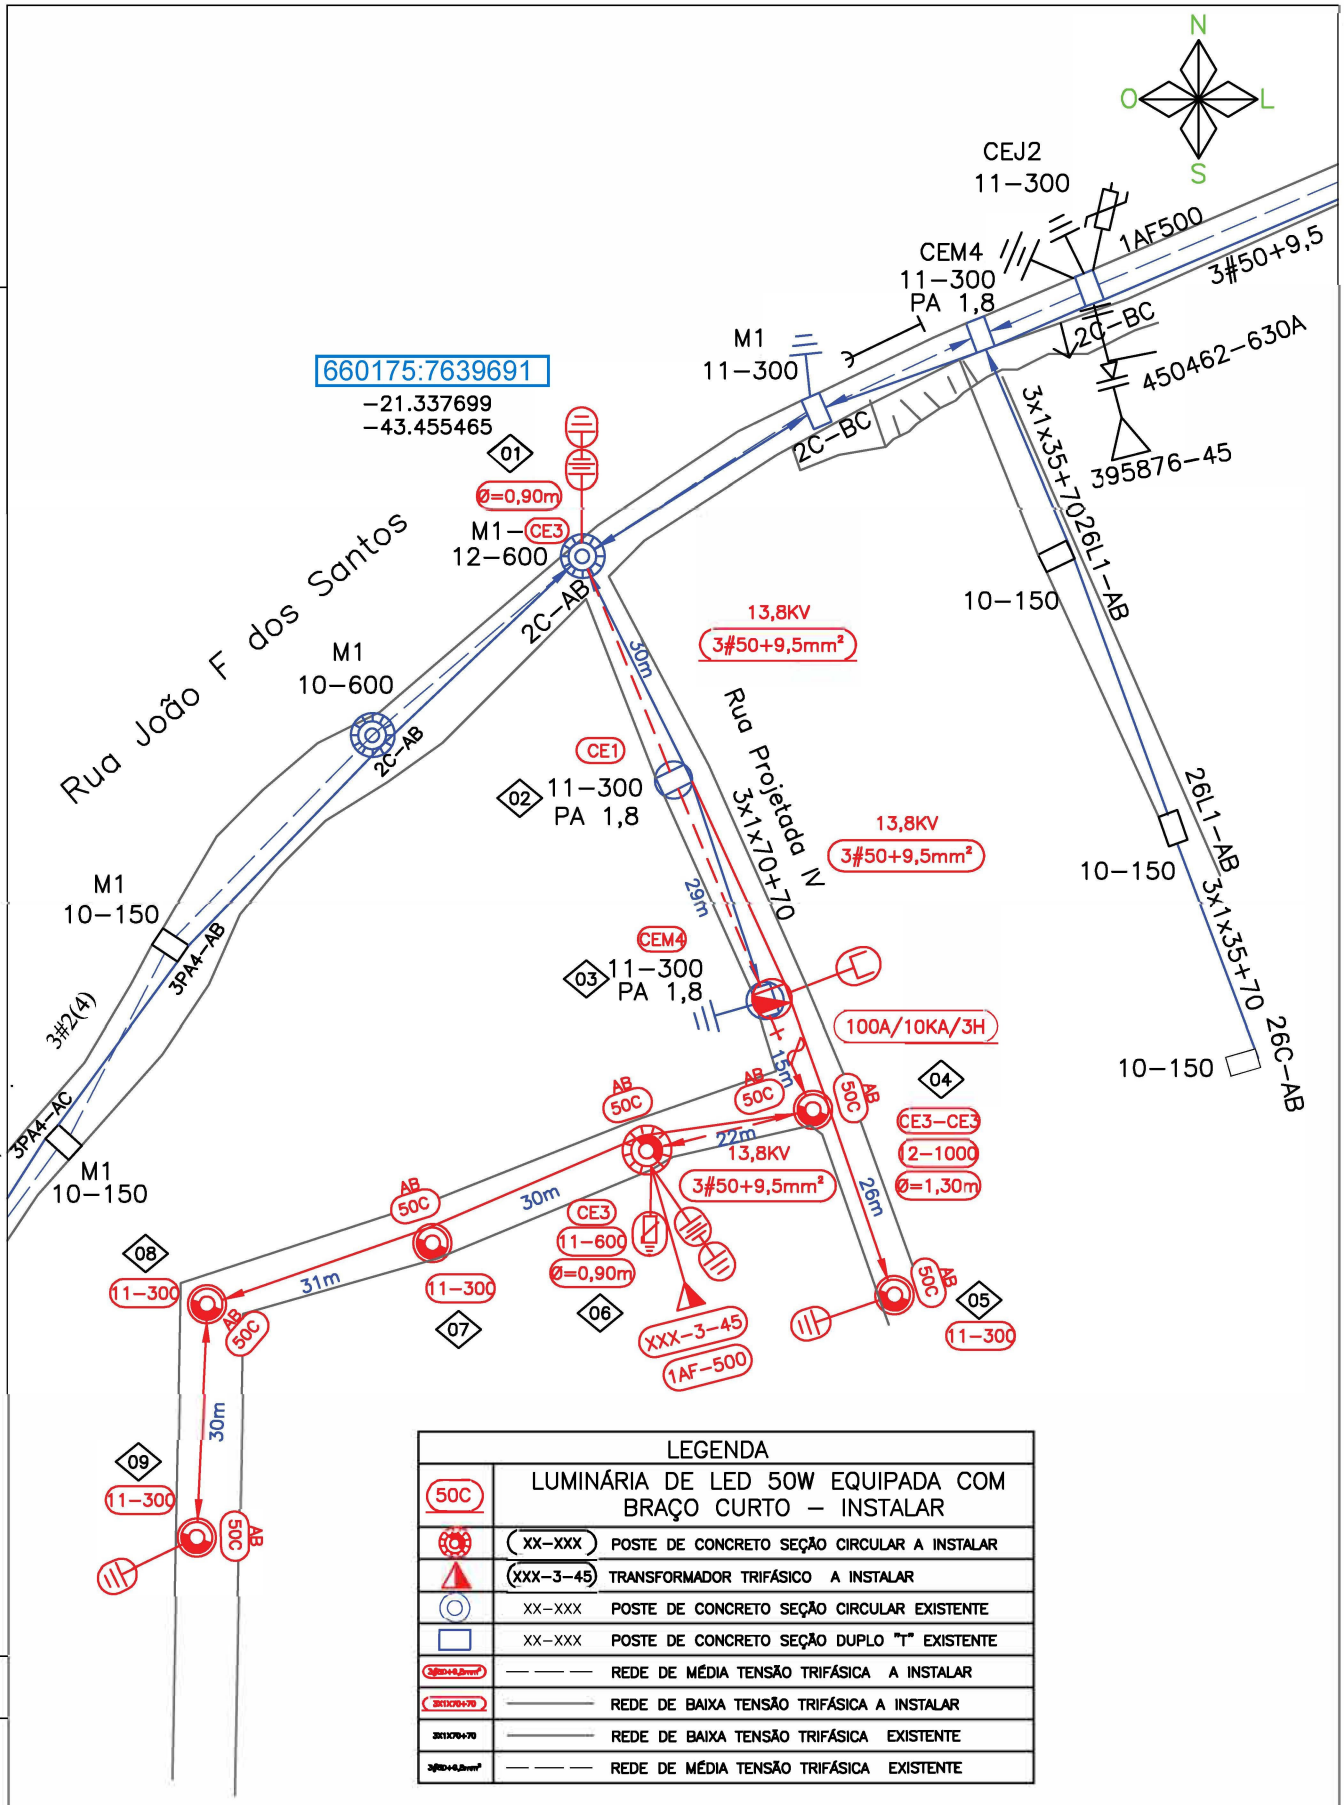

LEGENDA	
50C	LUMINÁRIA DE LED 50W EQUIPADA COM BRAÇO CURTO – INSTALAR
	XX–XXX POSTE DE CONCRETO SEÇÃO CIRCULAR A INSTALAR
	XXX–3–45 TRANSFORMADOR TRIFÁSICO A INSTALAR
	XX–XXX POSTE DE CONCRETO SEÇÃO CIRCULAR EXISTENTE
	XX–XXX POSTE DE CONCRETO SEÇÃO DUPLO "T" EXISTENTE
3#50+9,5mm²	REDE DE MÉDIA TENSÃO TRIFÁSICA A INSTALAR
3X1X70+70	REDE DE BAIXA TENSÃO TRIFÁSICA A INSTALAR
3X1X70+70	REDE DE BAIXA TENSÃO TRIFÁSICA EXISTENTE
3#50+9,5mm²	REDE DE MÉDIA TENSÃO TRIFÁSICA EXISTENTE

DISTRIBUIÇÃO AUTOMATICA DE COPIAS

DISTR. | QTDE/TIPO | ORGÃO

CLASSIFICAÇÃO

ELT Telecomunicações e Eletricidade

R.T. MÁRCIO LEANDRO DE OLIVEIRA
ENG. ELETRICISTA
CREA-MG: 93.143/D

MARCIO LEANDRO DE OLIVEIRA:04593548683 Assinado de forma digital por MARCIO LEANDRO DE OLIVEIRA:04593548683 Dados: 2025.04.25 15:45:48 -03'00'

ESCALA: 1:1000

PROJ. ALMIR | VISTO.

DES. ALMIR | APROV.

CONF. | DATA. 17/02/2025

Extensão de rede de distribuição de energia eletrica para atender a Prefeitura Municipal na rua Projetada IV, centro no município de Oliveira Fortes–MG.

No. do projeto:

FOLHA: 01/01 | ARQ: