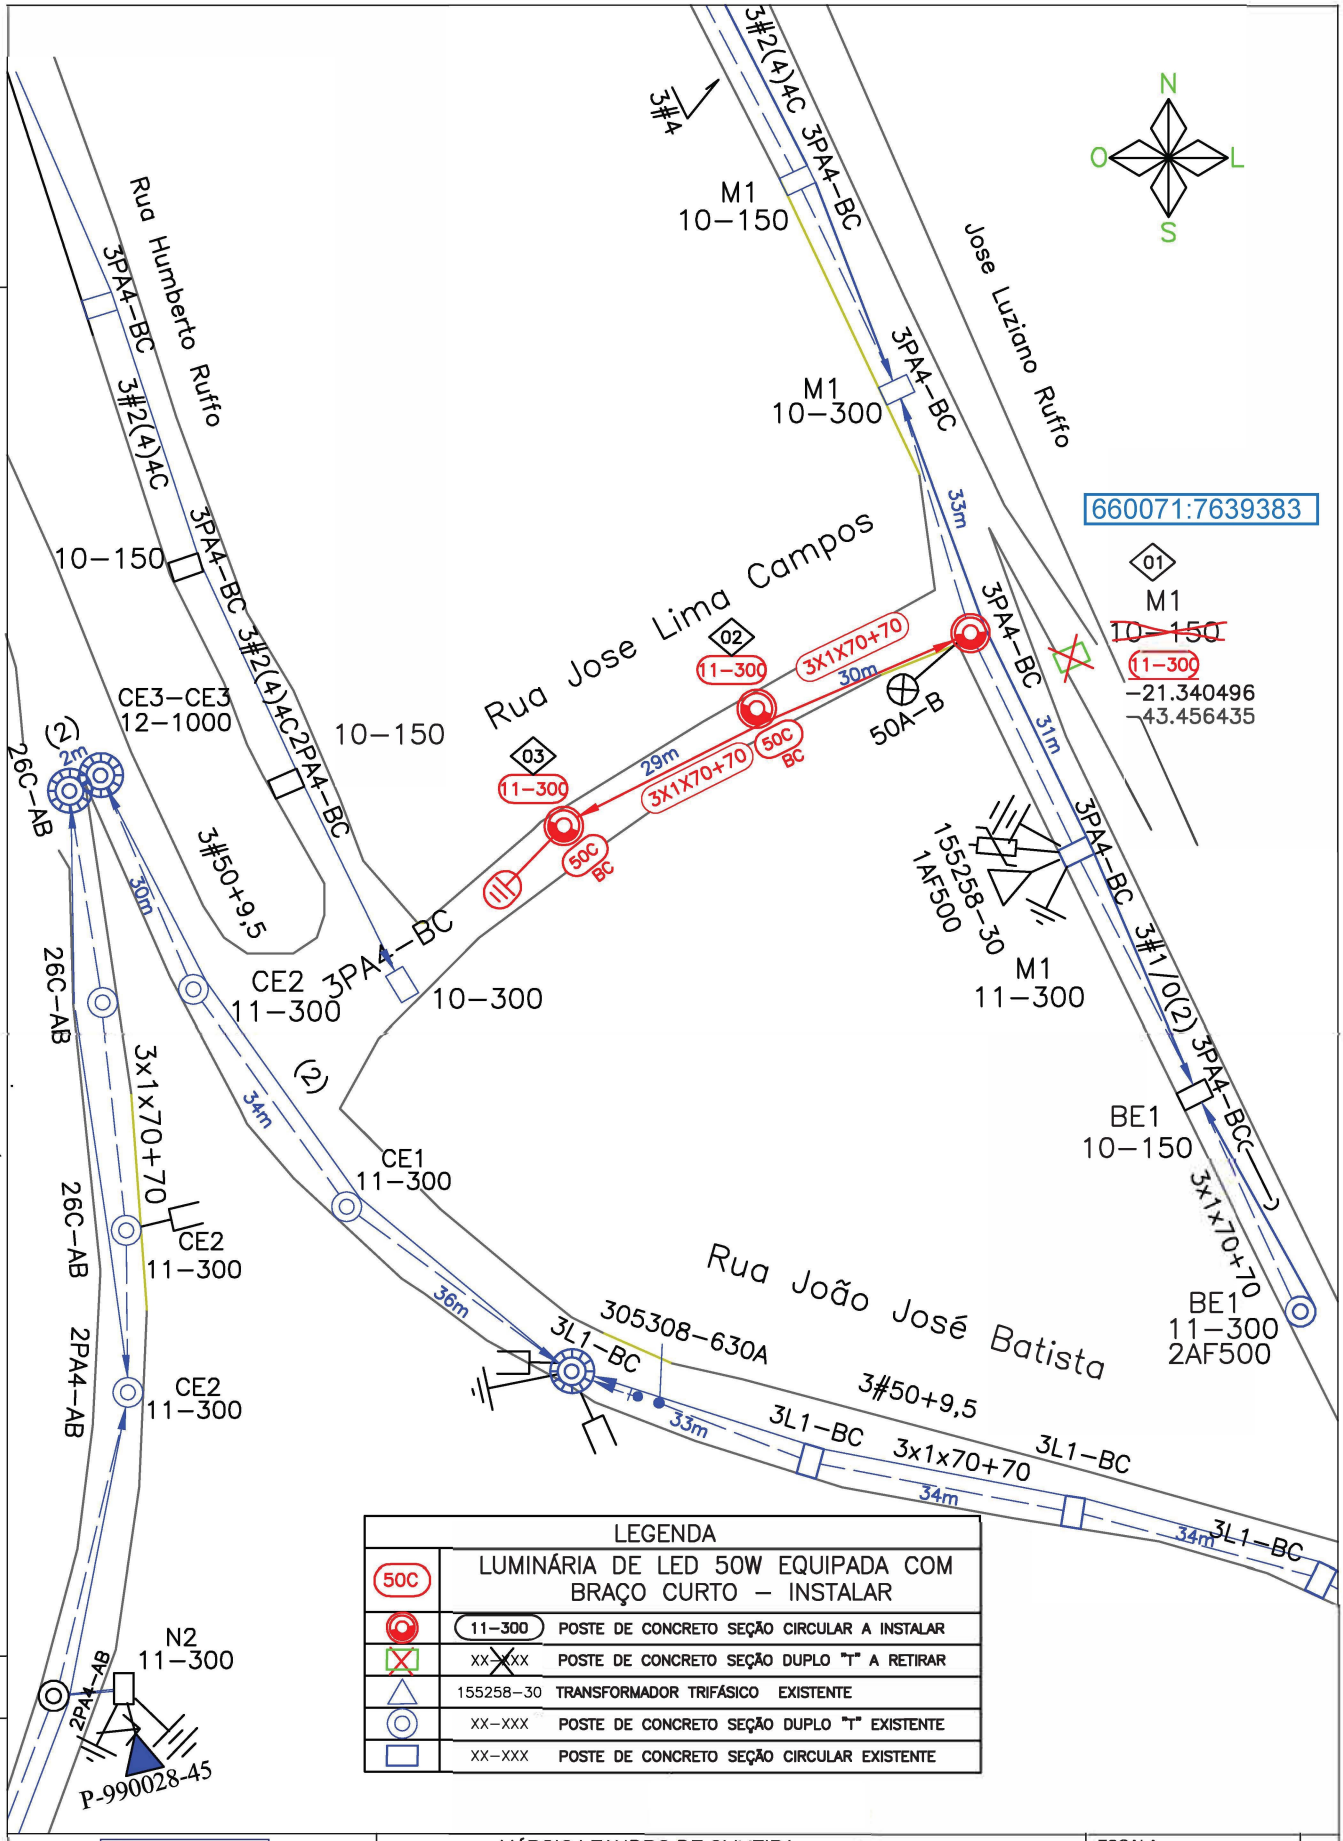

LEGENDA	
50C	LUMINÁRIA DE LED 50W EQUIPADA COM BRAÇO CURTO – INSTALAR
11–300	POSTE DE CONCRETO SEÇÃO CIRCULAR A INSTALAR
XX–XXX	POSTE DE CONCRETO SEÇÃO DUPLO "T" A RETIRAR
155258–30	TRANSFORMADOR TRIFÁSICO EXISTENTE
XX–XXX	POSTE DE CONCRETO SEÇÃO DUPLO "T" EXISTENTE
XX–XXX	POSTE DE CONCRETO SEÇÃO CIRCULAR EXISTENTE

DISTRIBUIÇÃO AUTOMATICA DE COPIAS

DISTR.	QTDE/TIPO	ORGÃO

CLASSIFICAÇÃO

ELT Telecomunicações e Eletricidade

R.T. MÁRCIO LEANDRO DE OLIVEIRA
ENG. ELETRICISTA
CREA–MG: 93.143/D

MARCIO LEANDRO DE OLIVEIRA:04593548683
Assinado de forma digital por MARCIO LEANDRO DE OLIVEIRA:04593548683
Dados: 2025.04.25 15:56:47 -03'00'

ESCALA: 1:1000

PROJ.	VISTO.
ALMIR	
DES.	APROV.
ALMIR	
CONF.	DATA.
	17/02/25

Extensão de rede de distribuição de energia eletrica para atender a Prefeitura Municipal na rua Jose Lima Campos, centro no município de Oliveira Fortes–MG.

No. do projeto:

FOLHA: 01 / 01

ARQ: