



"SEU DIA TERMINA BEM QUANDO A SEGURANÇA ESTÁ INSERIDA NO SEU PROJETO"

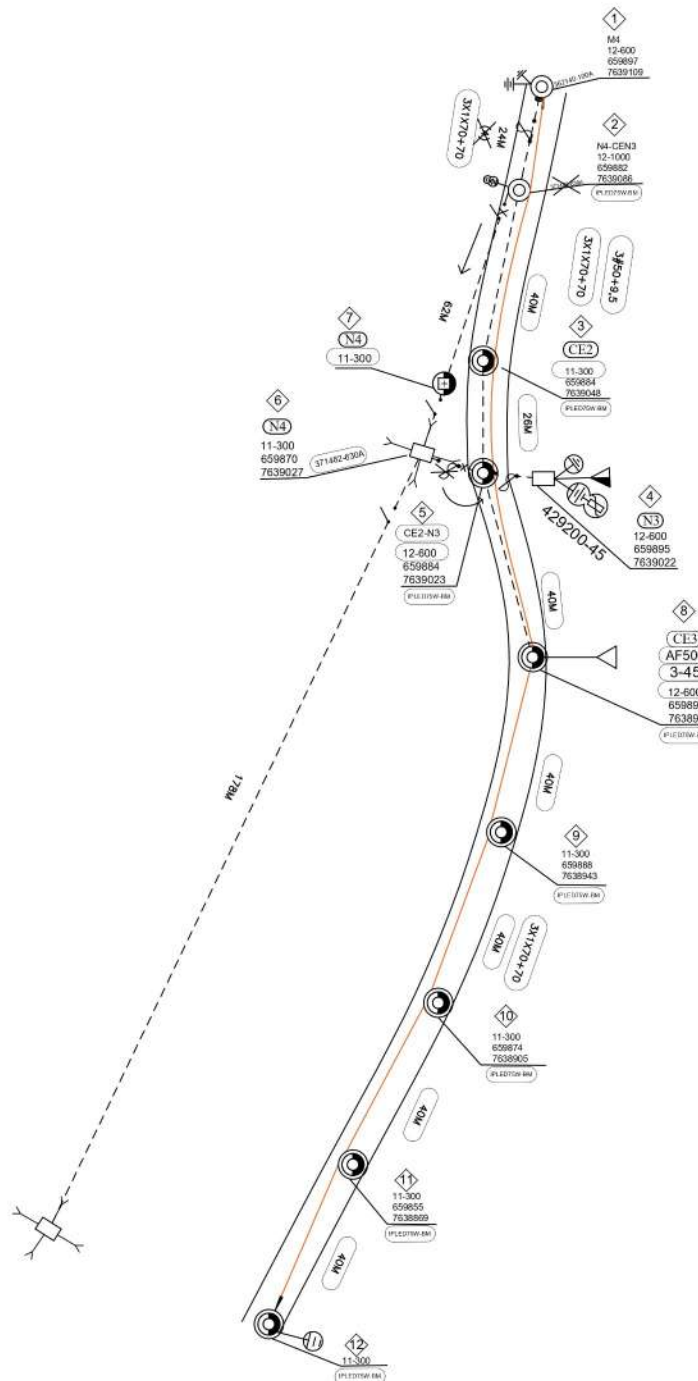

NOTAS:

- 1 - Máxima resistência da malha de aterramento deve ser de 80Ω;
- 2 - Projeto **sem** confrontantes;
- 3 - Projeto **sem** Intervenção ambiental;

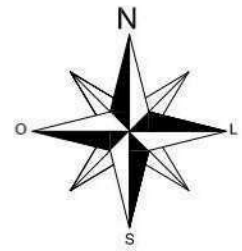

DESENHO:

CONF.:

LEVANT.:

ALMIR NASCIMENTO

DATA: 17/02/2025

MÁRCIO LEANDRO DE OLIVEIRA
ENG. ELETRICISTA - CREA-MG: 93.143/D

INSTALAÇÃO DE ESTRUTURA PRIMÁRIA PARA POSSIBILITAR DERIVAÇÃO TRIFÁSICA; REMOÇÃO DE 1 CHAVE FACA; RETIRADA DE RDR TRIFÁSICA; EXTENSÃO DE RDC TRIFÁSICA, DOTADA DE REDE DE BAIXA TENSÃO ISOLADA TRIFÁSICA; EXTENSÃO DE REDE DE BAIXA TENSÃO ISOLADA TRIFÁSICA; INSTALAÇÃO DE 7 POSTES; INTERCALAÇÃO DE 1 POSTE EM REDE EXISTENTE; INSTALAÇÃO DE 1 TRANSFORMADOR TRIFÁSICO DE 45 KVA DE POTÊNCIA; INSTALAÇÃO DE 8 CONJUNTOS DE IP COM LUMINÁRIAS LED DE 75 W DE POTÊNCIA, PARA ATENDER AO MUNICÍPIO DE OLIVEIRA FORTES, MG

ESCALA: 1:1000

CODIGO: EM/MP-MQ

N°:

FOLHA: 1

REVISÃO: 1

REV.	DATA	FEITO	VISTO	APROV.	DISTR.	QNTD./TPO	ORÇAO	TOTAL
1								
2								
3								
DISTRIBUICAO AUTOMATICA DE COPIAS								

FORMATO A4