

DEMARCAÇÃO QUADRA DE FUTSAL E=8,0cm - COR BRANCA

ÁREA DE ESCAPE - PISO EM LAJE DE CONCRETO 20Mpa,
ACABAMENTO MECÂNICO LISO COM TELA ARMADA


DEMARCAÇÃO QUADRA DE BASQUETE E=5,0cm -
COR VERMELHA

TRAVE DE GOL EM TUBO GALVANIZADO PARA QUADRA

TABELA E CESTA PARA BASQUETE

ÁREA DE JOGO - PISO EM LAJE DE CONCRETO 20Mpa,
ACABAMENTO MECÂNICO LISO COM TELA ARMADA - PINTURA
TINTA ACRÍLICA VERDE

DEMARCAÇÃO QUADRA DE VÔLEI
E=5,0cm - COR AZUL

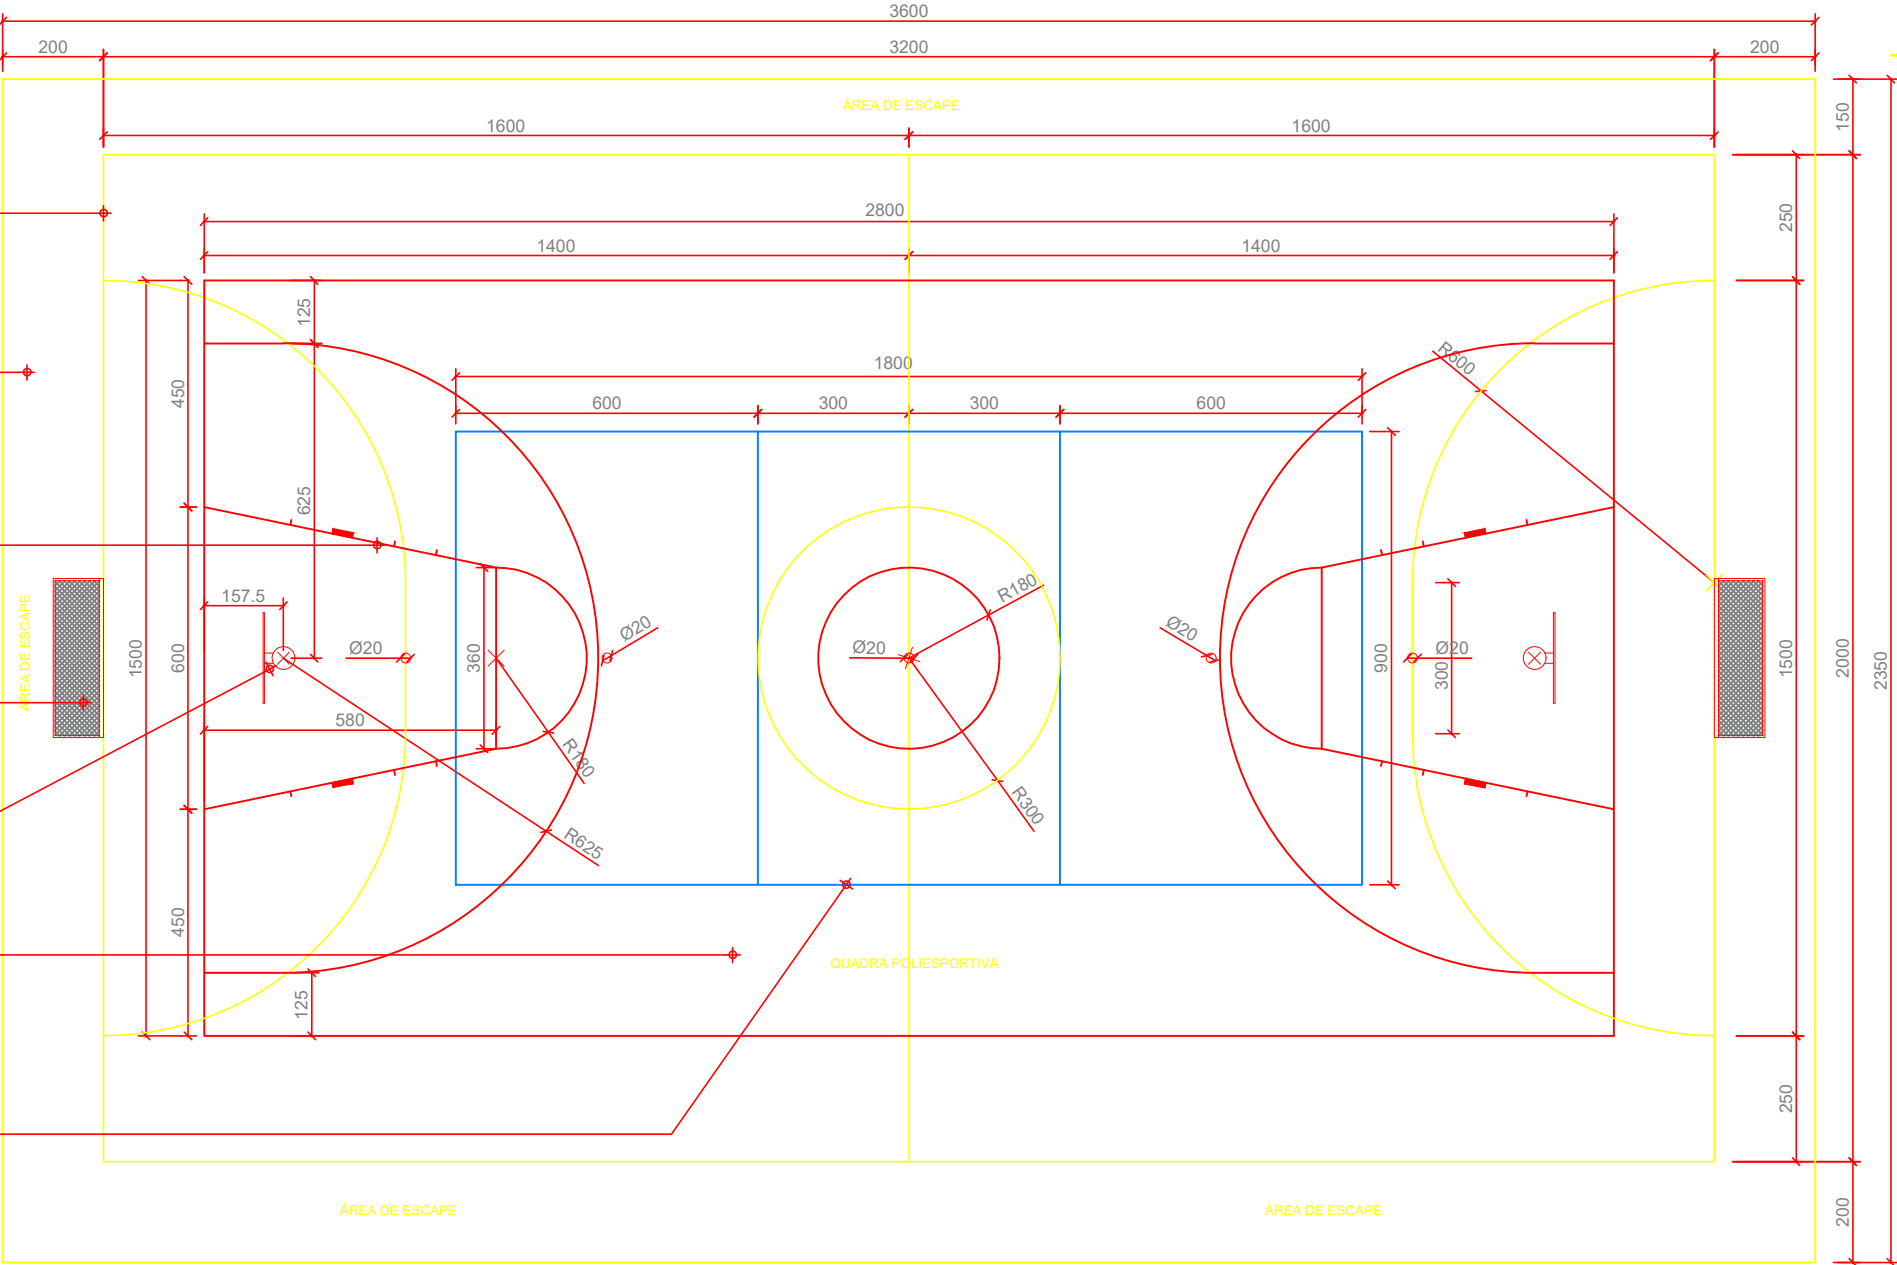

PLANTA BAIXA E DEMARCAÇÃO DE PISO

ESCALA.....1/150

ÁREA - 846,00 m²

LEGENDA:

× CENTRO DO RAIO OU CÍRCULO

— DEMARCAÇÃO FUTSAL EM TINTA ACRÍLICA COR BRANCA E=0,08m


— DEMARCAÇÃO BASQUETE EM TINTA ACRÍLICA COR VERMELHA E=0,05m

— DEMARCAÇÃO VÔLEI EM TINTA ACRÍLICA COR AZUL E=0,05m

PISO EM CONCRETO FCK 20Mpa E TELA
SOLDADA Ø4.2mm E MALHA DE 20X20cm
E=8,0cm - ACABAMENTO MECÂNICO LISO

LASTRO DE BRITA Nº 1 OU 2
APILOADO MANUALMENTE

TERRENO NATURAL

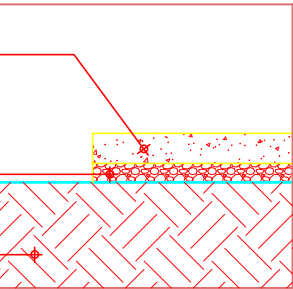

CORTE ESQUEMÁTICO DO PISO

ESCALA.....1/20

REV.	DATA	DESCRIÇÃO DO TRABALHO E/OU REVISÃO
2	07/11/18	ALTERAÇÃO DE ESCALAS E FORMATO DA PRANCHA
1	28/10/08	ALTERAÇÃO DE DIMENSÕES DA QUADRA
0	20/12/07	EMIÇÃO INICIAL

SECRETARIA DE TRANSPORTES E OBRAS PÚBLICAS DO ESTADO DE MINAS GERAIS

NOTAS:		PROJETO PADRÃO		00000	
1. MAIORES DETALHES EM RELAÇÃO AS DEMARCAÇÕES, CONSULTAR PROJETOS ESPECÍFICOS DE CADA MODALIDADE.		QUADRA POLIESPORTIVA		NOVEMBRO/2018	
		MÓDULO 01			
		PROJETO ARQUITETÔNICO		ARQUITETURA	
		PLANTA BAIXA E DEMARCAÇÃO DE PISO		01/01	
		E CORTE ESQUEMÁTICO DO PISO			