



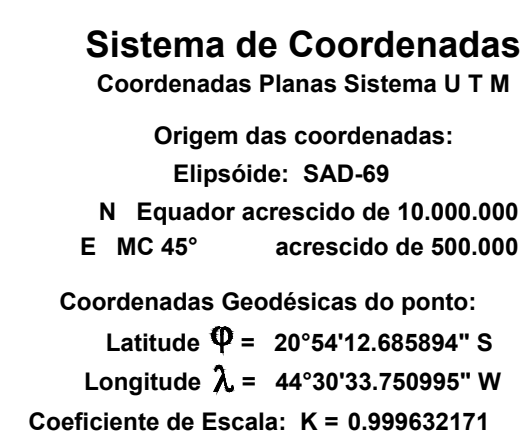

Sistema de Coordenadas
Coordenadas Planas Sistema UTM
Origem das coordenadas:
Elipsóide: SAD-69
N Equador acrescido de 10.000.000
E MC 45° acrescido de 500.000
Coordenadas Geodésicas do ponto:
Latitude $\Phi = 20^{\circ}54'12.685894''$ S
Longitude $\lambda = 44^{\circ}30'33.750995''$ W
Coeficiente de Escala: K = 0.999632171

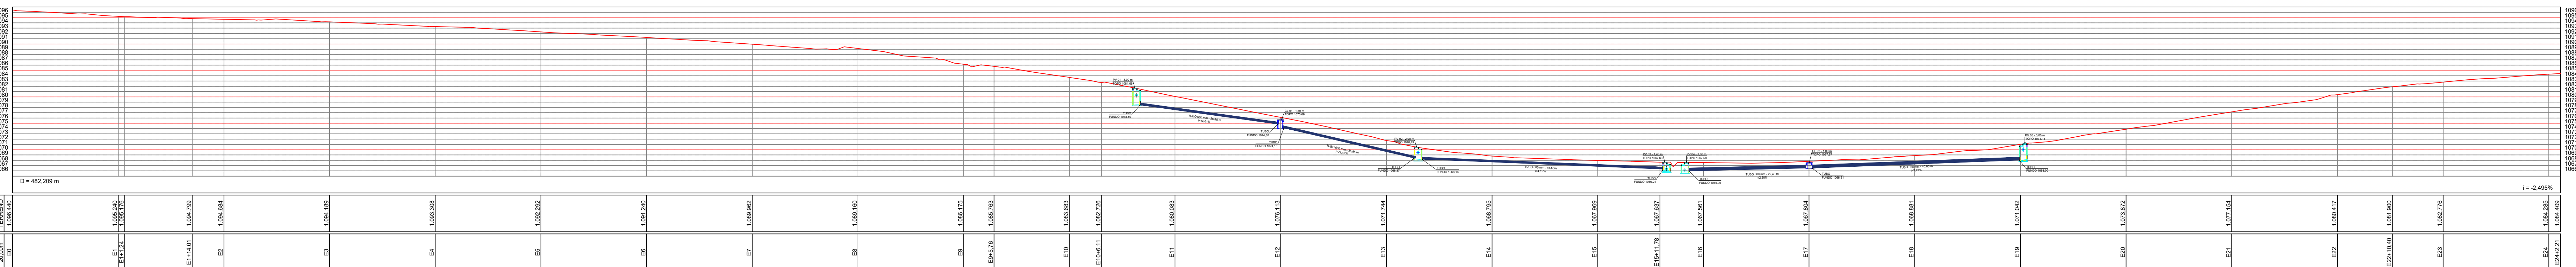

DETALHAMENTO
PERFIL LONGITUDINAL - MARCAÇÃO POÇOS DE VISITAS
PROGRAMA 1.000

PROJETO APROVADO PELO MUNICÍPIO

RESPONSÁVEL PELA APROVAÇÃO

TÍTULO	PROJETO DE RECAPEAMENTO E DRENAGEM DE VIA URBANA	DATA	JUL/2024
CONTRATANTE	PREFEITURA DE SÃO TIAGO	ÁREA	m²
OBJETIVO	PROJETO DE RECAPEAMENTO EM CBUQ E DRENAGEM PLUVIAL	ESCALA	1:300
CONTEÚDO	VIA EXISTENTE - DEMOLIÇÕES - PERFIL LONGITUDINAL	CONSTATADO	
LOCAL	RUA PASCHOAL CARPITO NETO - SÃO TIAGO/MG	ART	

01/03

CONTRATANTE	RESPONSÁVEL TÉCNICO
-------------	---------------------