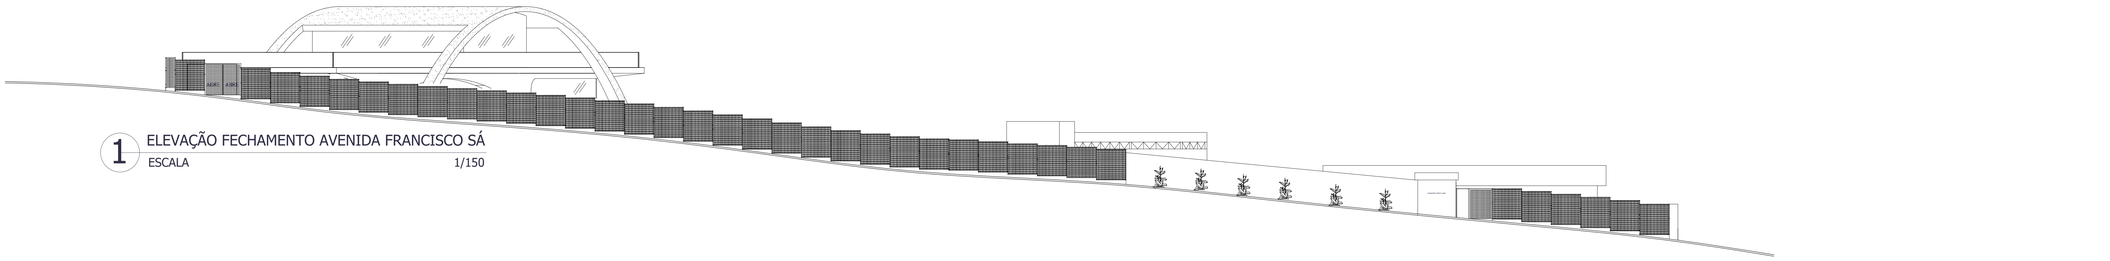

1 ELEVAÇÃO FECHAMENTO AVENIDA FRANCISCO SÁ
ESCALA 1/150

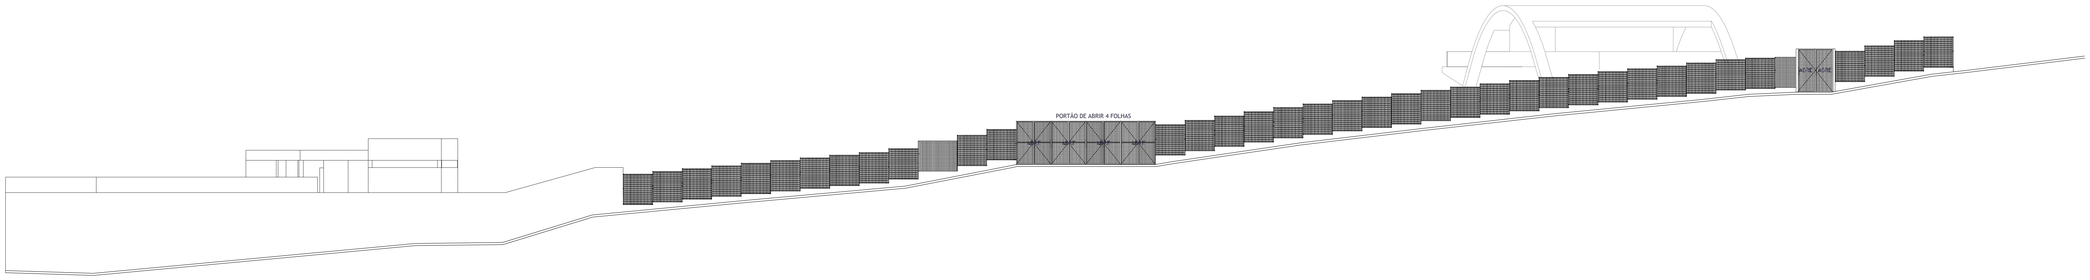

2 ELEVAÇÃO FECHAMENTO RUA SÃO FRANCISCO
ESCALA 1/150

3 ELEVAÇÃO FECHAMENTO BARÃO DO RIO BRANCO
ESCALA 1/150

4 CORTE NIVEL PISCINA
ESCALA 1/75

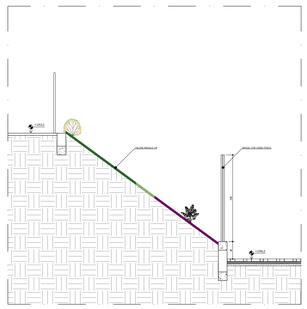

5 DETALHE 01 TALUDE
ESCALA 1/20

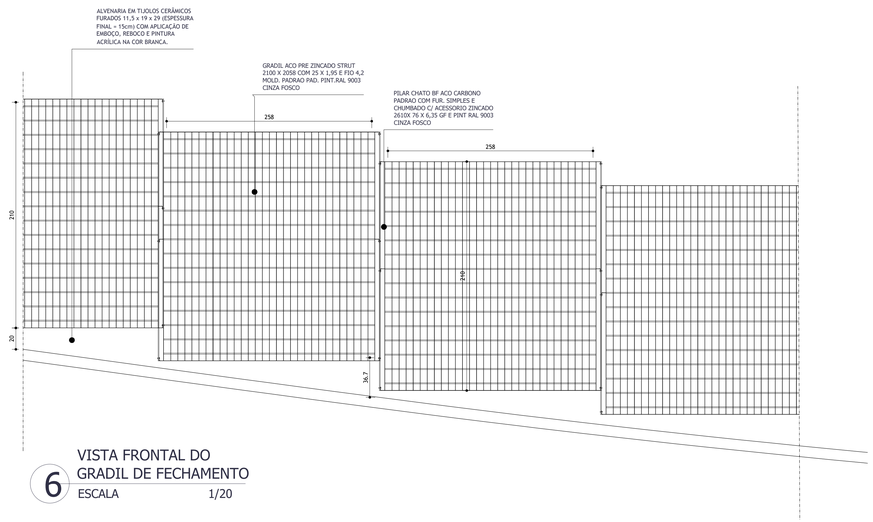

6 VISTA FRONTAL DO GRADIL DE FECHAMENTO
ESCALA 1/20

***NOTAS EXPLICATIVAS E DEMAIS ORIENTAÇÕES**

Ver metodologia executiva em memorial descritivo e projetos complementares estruturais, verificação de gradis, arrimos, estruturação de quadras,rampas e arquibancadas

OBSERVAÇÕES

DADOS CONTRATADA
SENO: CONSULTORIA E PROJETOS LTDA
GALPÃO 758, ROD LMG-758, S/N - BOM JARDIM.
CEP: 31.150-000- BELO ORIENTE-MG
(031) 99256- 0959

TITULO DO PROJETO
PROJETO DE RESTAURAÇÃO DO DIAMANTINA TÊNIS CLUBE - DIAMANTINA/MG

AÇÃO
PAC156.1 - NOVO PAC / IPHAN

BEM MATERIAL IMÓVEL TOMBADO
CLUBE SOCIAL - OBRA DE OSCAR NIEMEYER (TOMBAMENTO MUNICIPAL) DIAMANTINA TÊNIS CLUBE LOCALIZADO NO CENTRO HISTÓRICO TOMBADO DE DIAMANTINA

MUNICÍPIO **DIAMANTINA/MG**

ENDEREÇO **PRAÇA DE ESPORTES À AVENIDA FRANCISCO SÁ, S/N, CENTRO**

PROJETO

DESENHOS
CORTES, FACHADAS, DET. AREA EXTERNA

PROJETO ARQUITETÔNICO E PAISAGISMO

ELABORAÇÃO
GUILHERME LUIS FERREIRA
ARQUITETO E URBANISTA
CAU 123659-8

ESCALA: INDICADA EM DESENHO

RESPONSÁVEL TÉCNICO
GUILHERME LUIS FERREIRA CAU 123659-8

DATA: NOV /2025

COLABORAÇÃO

FOLHA: 64/65

Documento assinado digitalmente
GUILHERME LUIS FERREIRA Em CONCIDAD
Data: 27/11/2025 16:27:44-0300
Verifique em https://validar.iti.gov.br

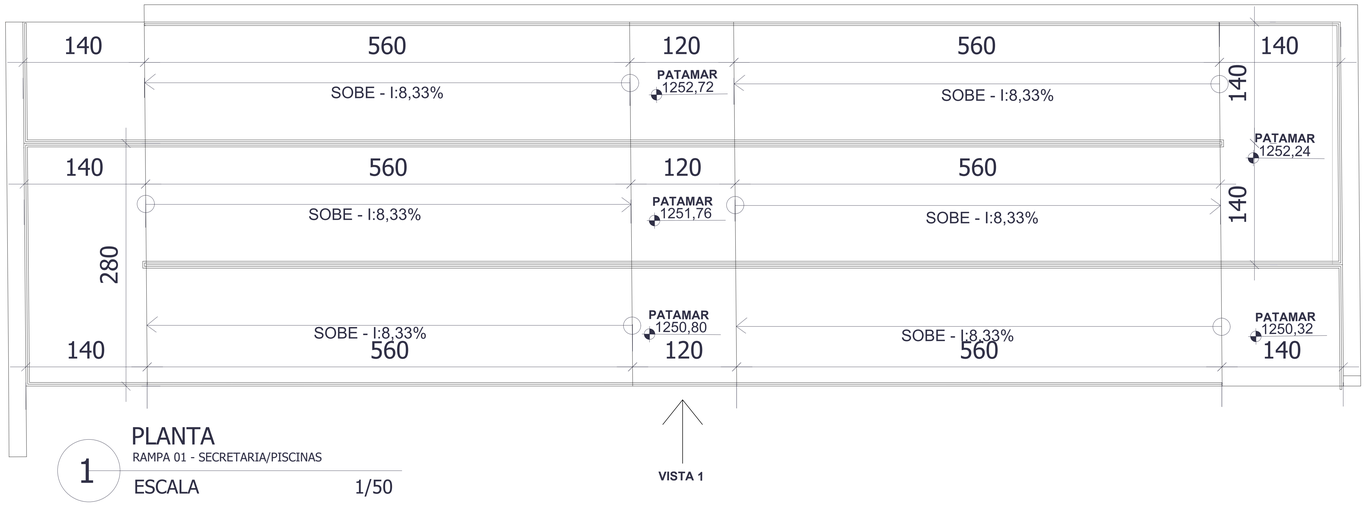

1 PLANTA
RAMPA 01 - SECRETARIA/PISCINAS
ESCALA 1/50

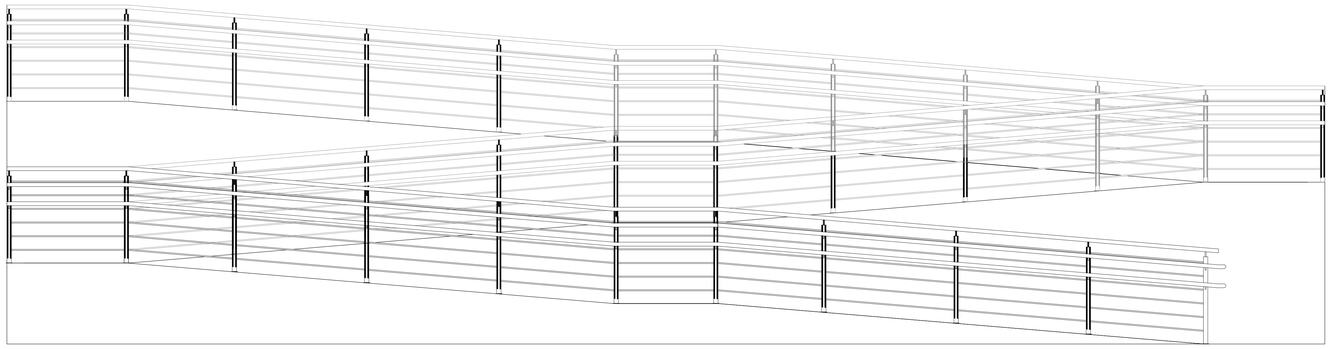

2 ELEVAÇÃO RAMPA
ELEVAÇÃO FRONTAL RAMPA 01
ESCALA 1/50

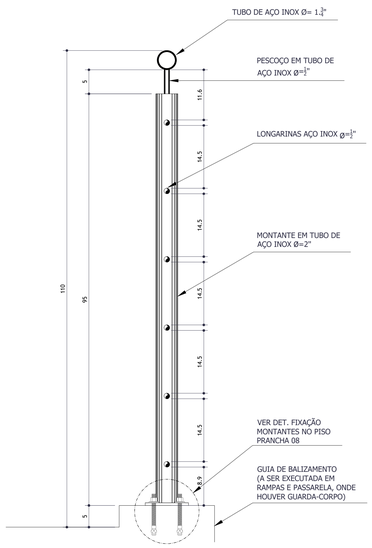

3 DET. GUARDA-CORPO 1
DETALHE TÍPICO A SER EXECUTADO CONFORME INDICAÇÃO EM PROJETO
ESCALA 1/5

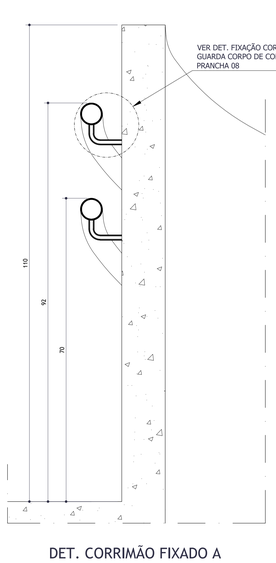

4 DET. CORRIMÃO FIXADO A GUARDA-CORPO EM CONCRETO
DETALHE TÍPICO A SER EXECUTADO CONFORME INDICAÇÃO EM PROJETO
ESCALA 1/5

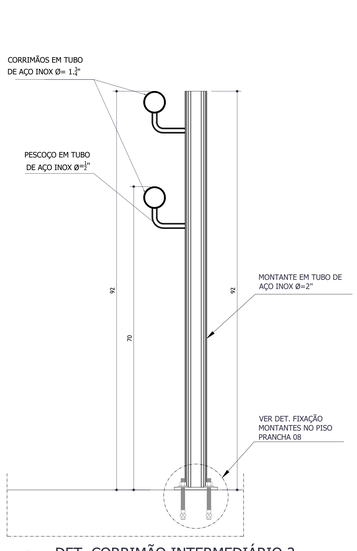

5 DET. CORRIMÃO INTERMEDIÁRIO 2
DETALHE TÍPICO A SER EXECUTADO CONFORME INDICAÇÃO EM PROJETO
ESCALA 1/5

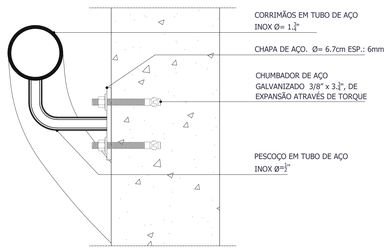

6 DET. FIXAÇÃO CORRIMÃO EM GUARDA CORPO DE CONCRETO
ESCALA 1/2

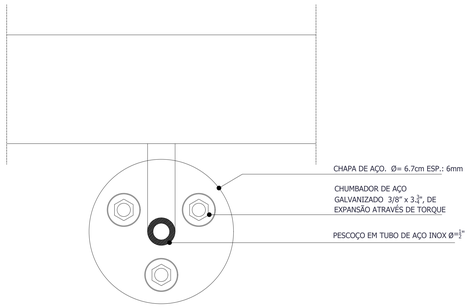

7 DET. FIXAÇÃO CORRIMÃO EM GUARDA CORPO DE CONCRETO
ESCALA 1/1

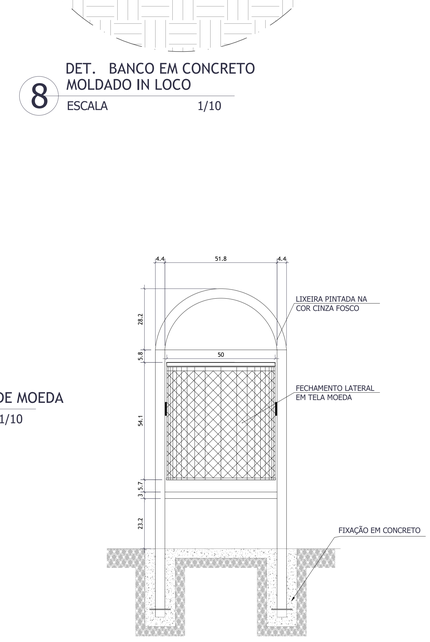

8 DET. BANCO EM CONCRETO MOLDADO IN LOCO
ESCALA 1/10

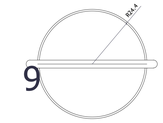

9 PLANTA LIXEIRA REDONDA EM TELA DE MOEDA
ESCALA 1/10

10 DET. LIXEIRA
ESCALA 1/10

***NOTAS EXPLICATIVAS E DEMAIS ORIENTAÇÕES**

Ver metodologia executiva em memorial descritivo e projetos complementares estruturais, verificação de gradis, arrimos, estruturação de quadras,rampas e arquibancadas

OBSERVAÇÕES

DADOS CONTRATADA
SENO: CONSULTORIA E PROJETOS LTDA
GALPÃO 750, ROD LMG-750, S/N - BOM JARDIM.
CEP: 36.195-000- BELO ORIENTE-MG
(031) 99256- 0959

TÍTULO DO PROJETO
PROJETO DE RESTAURAÇÃO DO DIAMANTINA TÊNIS CLUBE - DIAMANTINA/MG

AÇÃO
PAC156.1 - NOVO PAC / IPHAN

BEM MATERIAL IMÓVEL TOMBADO
CLUBE SOCIAL - OBRA DE OSCAR NIEMEYER (TOMBAMENTO MUNICIPAL)
DIAMANTINA TÊNIS CLUBE LOCALIZADO NO CENTRO HISTÓRICO TOMBADO DE DIAMANTINA

MUNICÍPIO **DIAMANTINA/MG**

ENDEREÇO **PRAÇA DE ESPORTES À AVENIDA FRANCISCO SÁ, S/N, CENTRO**

PROJETO

DESENHO
DETALHES E ELEMENTOS AREA EXTERNA — ETAPA: **PROJETO ARQUITETÔNICO E PAISAGISMO**

ELABORAÇÃO
GUILHERME LUIS FERREIRA
ARQUITETO E URBANISTA
CAU 123659-8

ESCALA: **INDICADA EM DESENHO**

RESPONSÁVEL TÉCNICO
GUILHERME LUIS FERREIRA CAU 123659-8

DATA: **NOV /2025**

COLABORAÇÃO

FOLHA: **65/65**

SENO CONSULTORIA E PROJETOS LTDA CNPJ: 17.784.246/0001-65

Documento assinado digitalmente
GUILHERME LUIS FERREIRA DA CONCEICAO
Data: 27/11/2025 16:27:46 -0300
Verifique em https://validar.iti.gov.br

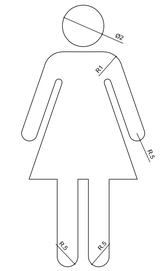

PICTOGRAMA
SANITÁRIO FEMININO
ESCALA 1/1

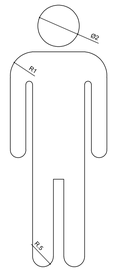

PICTOGRAMA
SANITÁRIO MASCULINO
ESCALA 1/1

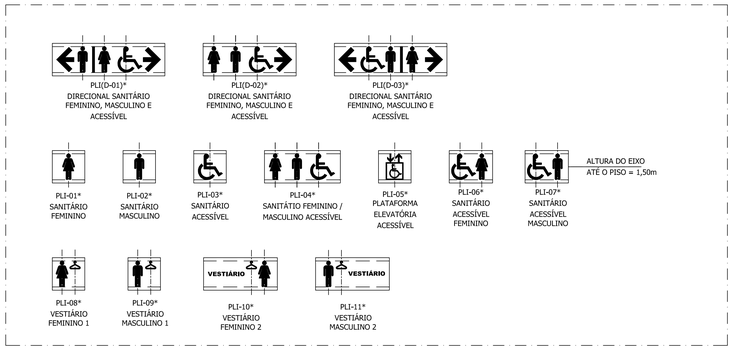

PICTOGRAMAS
DIMENSÕES E ESPECIFICAÇÕES
ESCALA 1/10

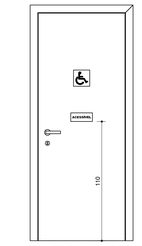

PLI-03*/PLT-03.
DETALHE DE FIXAÇÃO DAS PLACAS
ESCALA 1/20

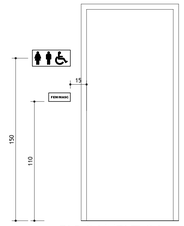

PLI-04*/PLT-04.
DETALHE DE FIXAÇÃO DAS PLACAS
ESCALA 1/20

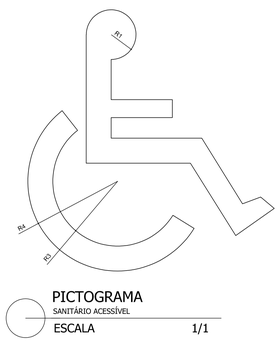

PICTOGRAMA
SANITÁRIO ACESSÍVEL
ESCALA 1/1

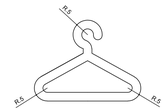

PICTOGRAMA
VESTIÁRIOS
ESCALA 1/1

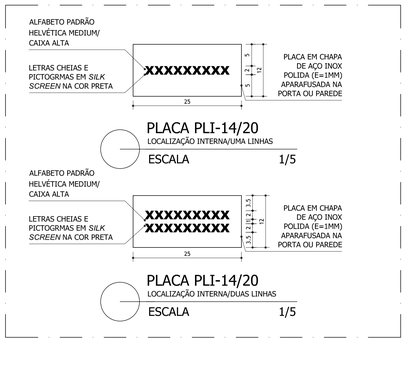

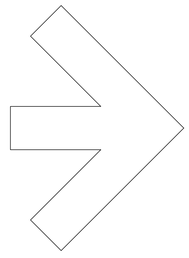

PICTOGRAMA
DIRECIONAL
ESCALA 1/1

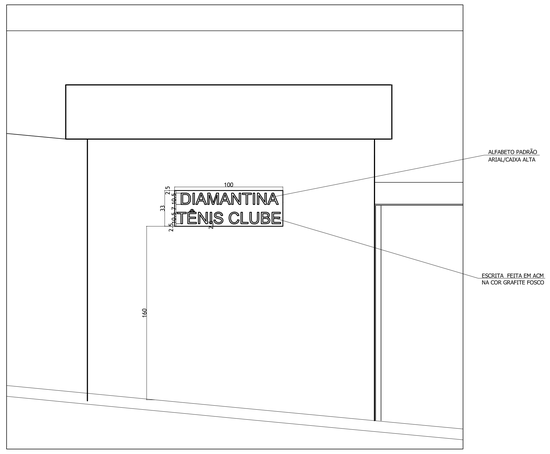

DET. PLACA DE IDENTIFICAÇÃO EXTERNO PTI-02a
VISTA FRONTAL
ESCALA 1/20

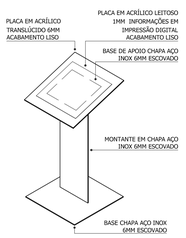

DET. TÓTEM INFORMAÇÕES
PERSPECTIVA
ESCALA 1/20

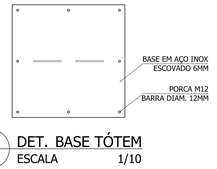

DET. BASE TÓTEM
ESCALA 1/10

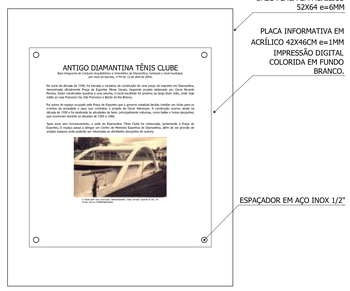

DET. PLACA INFORMATIVA
ESCALA 1/5

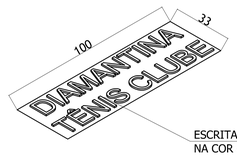

PLACA PTI-02a
ESCALA 1/10

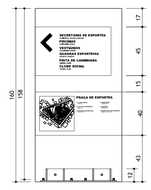

DET. TÓTEM INFORMAÇÕES EXTERNO PTI-01a
VISTA FRONTAL
ESCALA 1/20

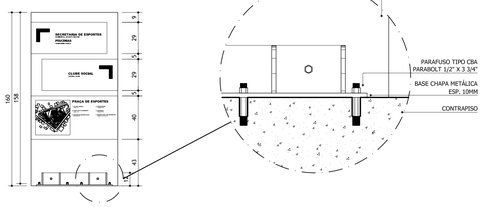

DET. TÓTEM INFORMAÇÕES EXTERNO PTI-01b
VISTA FRONTAL
ESCALA 1/20

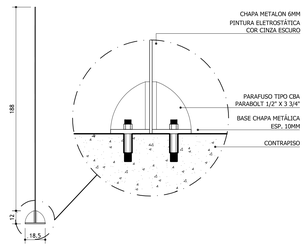

DET. TÓTEM INFORMAÇÕES EXTERNO
VISTA LATERAL
ESCALA 1/20

LEGENDA SIMBOLOGIA - TOTAL

PLACA INDICATIVA VISUAL

PLACA	CONTEÚDO	QTD.
PLI(D-01)*	PLACA INDICATIVA SANIT. FEMININO, MASCULINO E ACESSÍVEL DIRECIONAL 1	01
PLI(D-02)*	PLACA INDICATIVA SANIT. FEMININO, MASCULINO E ACESSÍVEL DIRECIONAL 2	01
PLI(D-03)*	PLACA INDICATIVA SANIT. FEMININO, MASCULINO E ACESSÍVEL DIRECIONAL 3	01
PLI(D-04)*	PLACA INDICATIVA DORMITÓRIO / VESTIÁRIO FEMININO DIRECIONAL	02
PLI(D-05)*	PLACA INDICATIVA PLATAFORMA ELEVATÓRIA ACESSÍVEL	02
PLI-01*	PLACA INDICATIVA SANITÁRIO FEMININO	02
PLI-02*	PLACA INDICATIVA SANITÁRIO MASCULINO	02
PLI-03*	PLACA INDICATIVA SANITÁRIO ACESSÍVEL	02
PLI-04*	PLACA INDICATIVA SANITÁRIO FEMININO / MASCULINO ACESSÍVEL	01
PLI-05*	PLACA INDICATIVA PLATAFORMA ELEVATÓRIA ACESSÍVEL	02
PLI-06*	PLACA INDICATIVA SANITÁRIO ACESSÍVEL FEMININO	01
PLI-07*	PLACA INDICATIVA SANITÁRIO ACESSÍVEL MASCULINO	01
PLI-08*	PLACA INDICATIVA VESTIÁRIO FEMININO 1	02
PLI-09*	PLACA INDICATIVA VESTIÁRIO MASCULINO 1	02
PLI-10*	PLACA INDICATIVA VESTIÁRIO FEMININO 2	01
PLI-11*	PLACA INDICATIVA VESTIÁRIO MASCULINO 2	01
PLI-14	PLACA INDICATIVA SALA TÉCNICA	01
PLI-15	PLACA INDICATIVA SALA DIRETORIA	01
PLI-16	PLACA INDICATIVA COPA	03
PLI-17	PLACA INDICATIVA DEPÓSITO	01
PLI-18	PLACA INDICATIVA SALA SECRETARIA TÊNIS CLUBE	01
PLI-19	PLACA INDICATIVA SALA SECRETARIA DE ESPORTES	01

OBSERVAÇÕES:
TODAS AS PLACAS, CUJA NOMENCLATURA TERMINA EM ASTERÍSCO "*", POSSUEM PICTOGRAMA QUE DEVERÁ SER EXECUTADO E INSTALADO DE ACORDO COM DETALHE.

PLACA DE INFORMAÇÕES DE LOCALIZAÇÃO

PLACA	CONTEÚDO	QTD.
PTI-01a	TOTEM INDICATIVO C/ MAPA DE LOCALIZAÇÃO	02
PTI-01b	TOTEM INDICATIVO C/ MAPA DE LOCALIZAÇÃO	01

LEGENDA PISOS TÁTEIS A INSTALAR

	PLACA PODOTÁTIL DE ALERTA; LADRILHO HIDRÁULICO COR VERMELHA; 25x25cm / e=1,5cm	TÓTEM INDICATIVO ESPECIFICAÇÕES FOLHA 01/05
	PISO TÁTIL DEMARCADO SOBRE O PAVIMENTO EM RESINA REATIVA COR VERMELHA	

OBSERVAÇÕES:
1.EM TODAS AS PROPOSTAS DE ACESSOS E VIAS, FOI ATENDIDA A NORMA 9050 DE ACESSIBILIDADE.
2.AS COTAS NOS ELEMENTOS DE CONSTRUÇÃO DA PRAÇA APARECEM NO PROJETO COMPLEMENTAR PAISAGÍSTICO.

Nº	REVISÃO	DATA
01		
02		
03		

DADOS CONTRATADA
SENO: CONSULTORIA E PROJETOS LTDA
GALPÃO 758, RODOVIA LMG-758, S/N - BOM JARDIM.
CEP: 35.195-000- BELO ORIENTE-MG
(031) 99256- 0959

SENO
CONSULTORIA E PROJETOS
SENO CONSULTORIA E PROJETOS LTDA
CNPJ: 17.594.246/0001-07

TÍTULO
PROJETO DE READEQUAÇÃO ARQUITETÔNICA

MONUMENTO
DIAMANTINA TÊNIS CLUBE

MUNICÍPIO **DIAMANTINA/MG** DISTRITO **CENTRO**

ENDEREÇO **PRAÇA DE ESPORTES À AVENIDA FRANCISCO SÁ, S/N**

PROJETO

DESENHO	**PICTOGRAMAS E SINALIZAÇÃO**	ESPECIF. **COMUNICAÇÃO VISUAL**
ELABORAÇÃO	GUILHERME LUIS FERREIRA ARQUITETO E URBANISTA CAU 123659-8	ESCALA **INDICADA**
RESPONSÁVEL TÉCNICO	GUILHERME LUIS FERREIRA CAU 123659-8	DATA **JUNHO /2025**
ARQUITETOS	GUILHERME LUIS FERREIRA	COLABORADORES

Documento assinado digitalmente
GUILHERME LUIS FERREIRA DA CONCEIÇÃO
Data: 27/08/2025 07:24:39-0300
Verifique em https://validar.iti.gov.br

FOLHA **01/04**

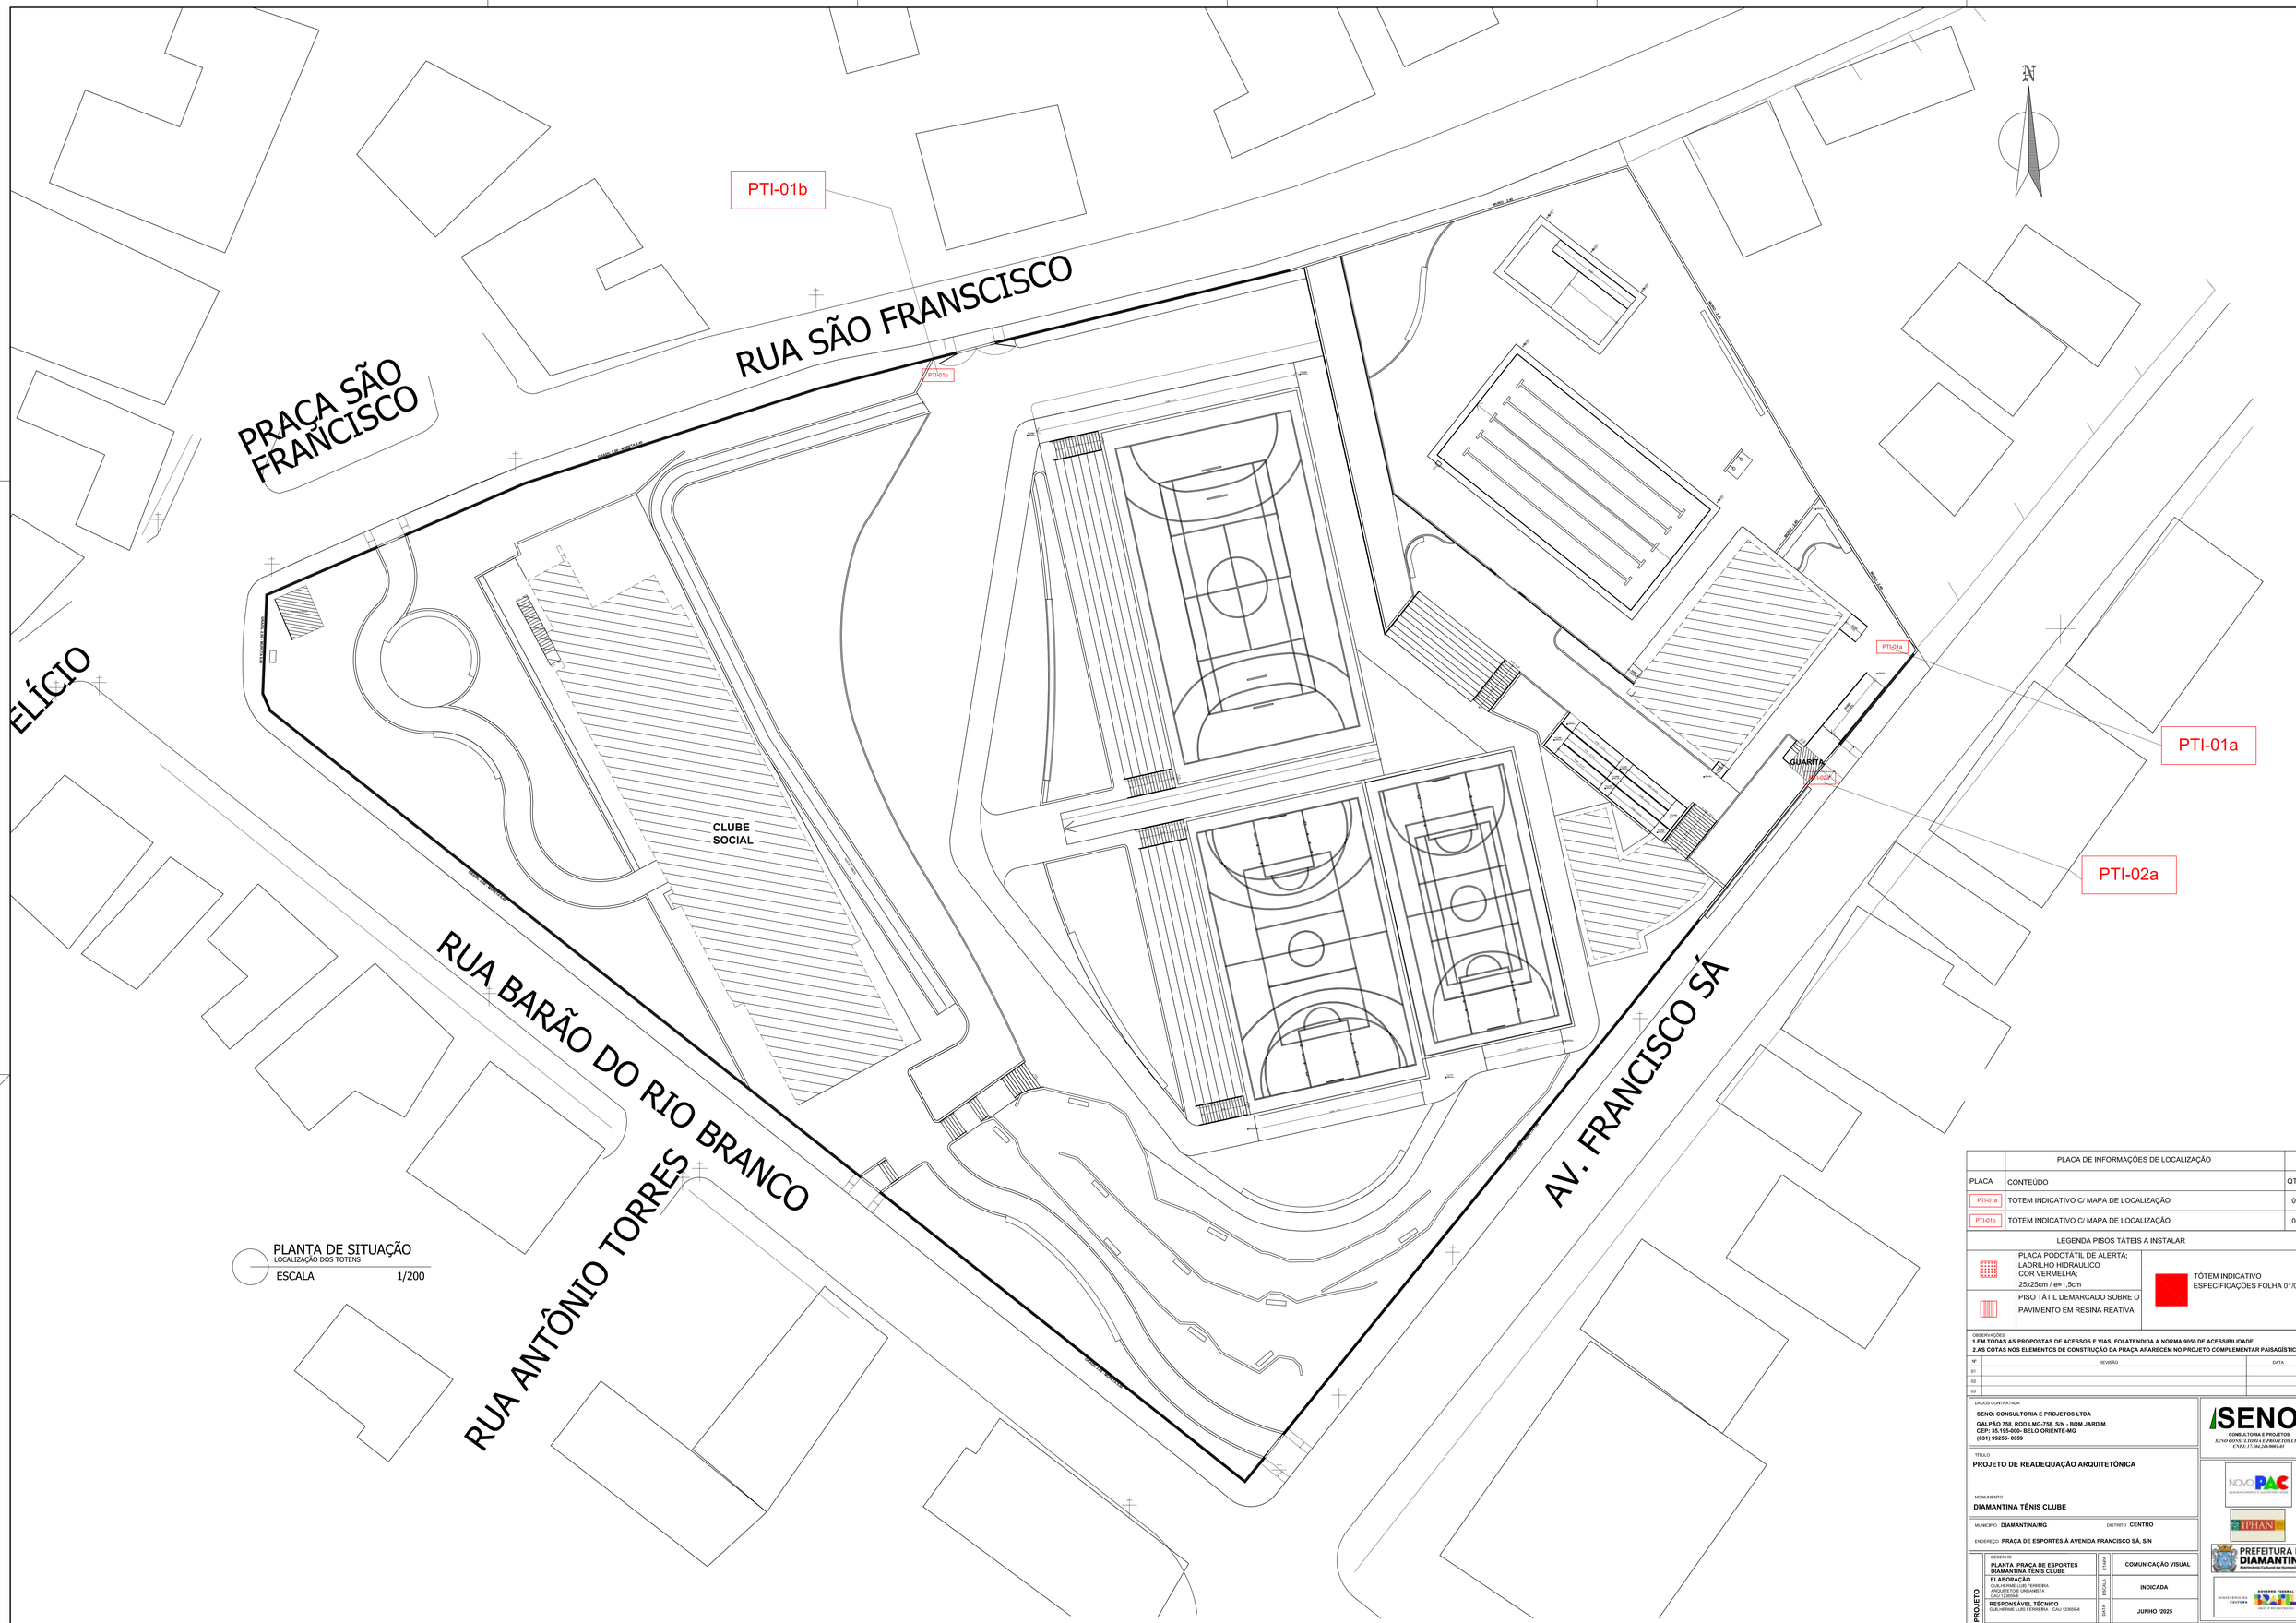

PLANTA DE SITUAÇÃO
LOCALIZAÇÃO DOS TOTENS
ESCALA 1/200

	PLACA DE INFORMAÇÕES DE LOCALIZAÇÃO	
PLACA	CONTEÚDO	QTD.
PTI-01a	TOTEM INDICATIVO C/ MAPA DE LOCALIZAÇÃO	02
PTI-01b	TOTEM INDICATIVO C/ MAPA DE LOCALIZAÇÃO	01

LEGENDA PISOS TÁTEIS A INSTALAR

	PLACA PODOTÁTIL DE ALERTA; LADRILHO HIDRÁULICO COR VERMELHA; 25x25cm / e=1,5cm
	PISO TÁTIL DEMARCADO SOBRE O PAVIMENTO EM RESINA REATIVA

TÓTEM INDICATIVO
ESPECIFICAÇÕES FOLHA 01/05

OBSERVAÇÕES
1.EM TODAS AS PROPOSTAS DE ACESSOS E VIAS, FOI ATENDIDA A NORMA 9050 DE ACESSIBILIDADE.
2.AS COTAS NOS ELEMENTOS DE CONSTRUÇÃO DA PRAÇA APARECEM NO PROJETO COMPLEMENTAR PAISAGÍSTICO.

Nº	REVISÃO	DATA
01		
02		
03		

DADOS CONTRATADA
SENO: CONSULTORIA E PROJETOS LTDA
GALPÃO 750, ROD/ LMG-750, S/N - BOM JARDIM.
CEP: 35.195-000- BELO ORIENTE-MG
(031) 99256- 0959

SENO
CONSULTORIA E PROJETOS
SENO CONSULTORIA E PROJETOS LTDA
CNPJ: 17.584.244/0001-65

TÍTULO
PROJETO DE READEQUAÇÃO ARQUITETÔNICA

MONUMENTO
DIAMANTINA TÊNIS CLUBE

MUNICÍPIO **DIAMANTINA/MG** DISTRITO **CENTRO**

ENDEREÇO **PRAÇA DE ESPORTES À AVENIDA FRANCISCO SÁ, S/N**

PROJETO

DESENHO: **PLANTA PRAÇA DE ESPORTES DIAMANTINA TÊNIS CLUBE**	ESPAÇO: **COMUNICAÇÃO VISUAL**
ELABORAÇÃO GUILHERME LUIS FERREIRA ARQUITETO E URBANISTA CAU 123655-0	ESCALA: **INDICADA**
RESPONSÁVEL TÉCNICO GUILHERME LUIS FERREIRA CAU 123655-0	DATA: **JUNHO /2025**
ARQUITETOS GUILHERME LUIS FERREIRA	**COLABORADORES**

Documento assinado digitalmente
GOV.BR GUILHERME LUIS FERREIRA Data: 27/06/2025 09:19:38-0300
Verifique em https://validar.iti.gov.br

FOLHA **02/04**