

TRECHO A

PRAÇA SÃO FRANCISCO

RUA SÃO FRANCISCO

AVENIDA FRANCISCO SÁ

RUA BARÃO DO RIO BRANCO

PLANTA ACESSIBILIDADE GERAL
ÁREA TERRENO = 11.772 m²
ÁREA CONSTRUÍDA = 1.886 m²
ESCALA 1/200

LEGENDA SIMBOLOGIA TÊNIS CLUBE		
PLACA INDICATIVA VISUAL		
PLACA	CONTEÚDO	QTD.
PLI-01*	PLACA INDICATIVA SANIT. FEMININO, MASCULINO E ACESSÍVEL DIRECIONAL 1	01
PLI-02*	PLACA INDICATIVA SANIT. FEMININO, MASCULINO E ACESSÍVEL DIRECIONAL 2	01
PLI-03*	PLACA INDICATIVA SANITÁRIO FEMININO	01
PLI-04*	PLACA INDICATIVA SANITÁRIO MASCULINO	01
PLI-05*	PLACA INDICATIVA SANITÁRIO ACESSÍVEL	01
PLI-06*	PLACA INDICATIVA SANITÁRIO FEMININO / MASCULINO ACESSÍVEL	01
PLI-07*	PLACA INDICATIVA PLATAFORMA ELEVATÓRIA ACESSÍVEL	02
PLI-14	PLACA INDICATIVA SALA TÉCNICA	01
PLI-17	PLACA INDICATIVA DEPOSITO	01
PLI-19	PLACA INDICATIVA SALA SECRETARIA DE ESPORTES	01
OBSERVAÇÕES: TODAS AS PLACAS, CUJA NOMENCLATURA TERMINA EM ASTERISCO "*" POSSUEM PICTOGRAMA QUE DEVERÁ SER EXECUTADO E INSTALADO DE ACORDO COM DETALHE.		

PLACA DE INFORMAÇÕES DE LOCALIZAÇÃO		
PLACA	CONTEÚDO	QTD.
PTI-02	TÓTEM INDICATIVO DE INFORMAÇÕES	01
LEGENDA PISOS TÁTEIS A INSTALAR		
	PLACA PODOTÁTIL DE ALERTA; LADRILHO HIDRÁULICO COR VERMELHA; 25x25cm / ø=1,5cm	 TÓTEM INDICATIVO ESPECIFICAÇÕES FOLHA 01/05
	PISO TÁTIL DEMARCANÇO SOBRE O PAVIMENTO EM RESINA REATIVA COR VERMELHA	

OBSERVAÇÕES:
- OS PISOS DEVEREM SER ASSENTADOS DE ACORDO COM MEMORIAL DESCRITIVO ARQUITETÔNICO
- PLACAS PODOTÁTEIS DE ACORDO COM A NBR 9050.
- ESPECIFICAÇÕES DO TÓTEM NA PRANCHA 01.

OBSERVAÇÃO:
TODAS AS COTAS DE CONSTRUÇÃO DA PRAÇA APARECEM NO PROJETO COMPLEMENTAR PAISAGÍSTICO.

REV	REVISÃO	DATA
01		
02		

DADOS CONTRATANTES:
SENCO CONSULTORIA E PROJETOS LTDA
GALPÃO 758, ROD LMG-758, SIN - BOM JARDIM,
CEP: 35.195-000-BELO ORIENTE-MG
(031) 90256-0909

SENCO
CONSULTORIA E PROJETOS
SENCO CONSULTORIA E PROJETOS LTDA
CNPJ: 17.343.000/0001-01

TÍTULO:
PROJETO DE READEQUAÇÃO ARQUITETÔNICA

MONUMENTO:
DIAMANTINA TÊNIS CLUBE

MUNICÍPIO: DIAMANTINA/MG CÉTERNO: CENTRO
ENDEREÇO: PRAÇA DE ESPORTES A AVENIDA FRANCISCO SÁ, SIN

PROJETO	DESENHO	ELABORAÇÃO	RESPONSÁVEL TÉCNICO	ARQUITETOS	COLABORADORES
	PLANTAS ACESSIBILIDADE GERAL	ELABORAÇÃO: GUILHERME LUIZ FERREIRA ARQUITETO, CREMATELA CRAU 1735554 RESPONSÁVEL TÉCNICO: GUILHERME LUIZ FERREIRA - CRAU 126694	INDICADA JUNHO / 2025	GUILHERME LUIZ FERREIRA	GUILHERME LUIZ FERREIRA GUILHERME LUIZ FERREIRA GUILHERME LUIZ FERREIRA


NOVO PAC
PROTEÇÃO AMBIENTAL E CULTURAL

IPHAN
INSTITUTO DO PATRIMÔNIO HISTÓRICO E ARTÍSTICO NACIONAL


PREFEITURA DE DIAMANTINA
PREFEITURA MUNICIPAL DE DIAMANTINA

SECRETARIA MUNICIPAL DE PLANEJAMENTO, GESTÃO E REGISTRO


03/04

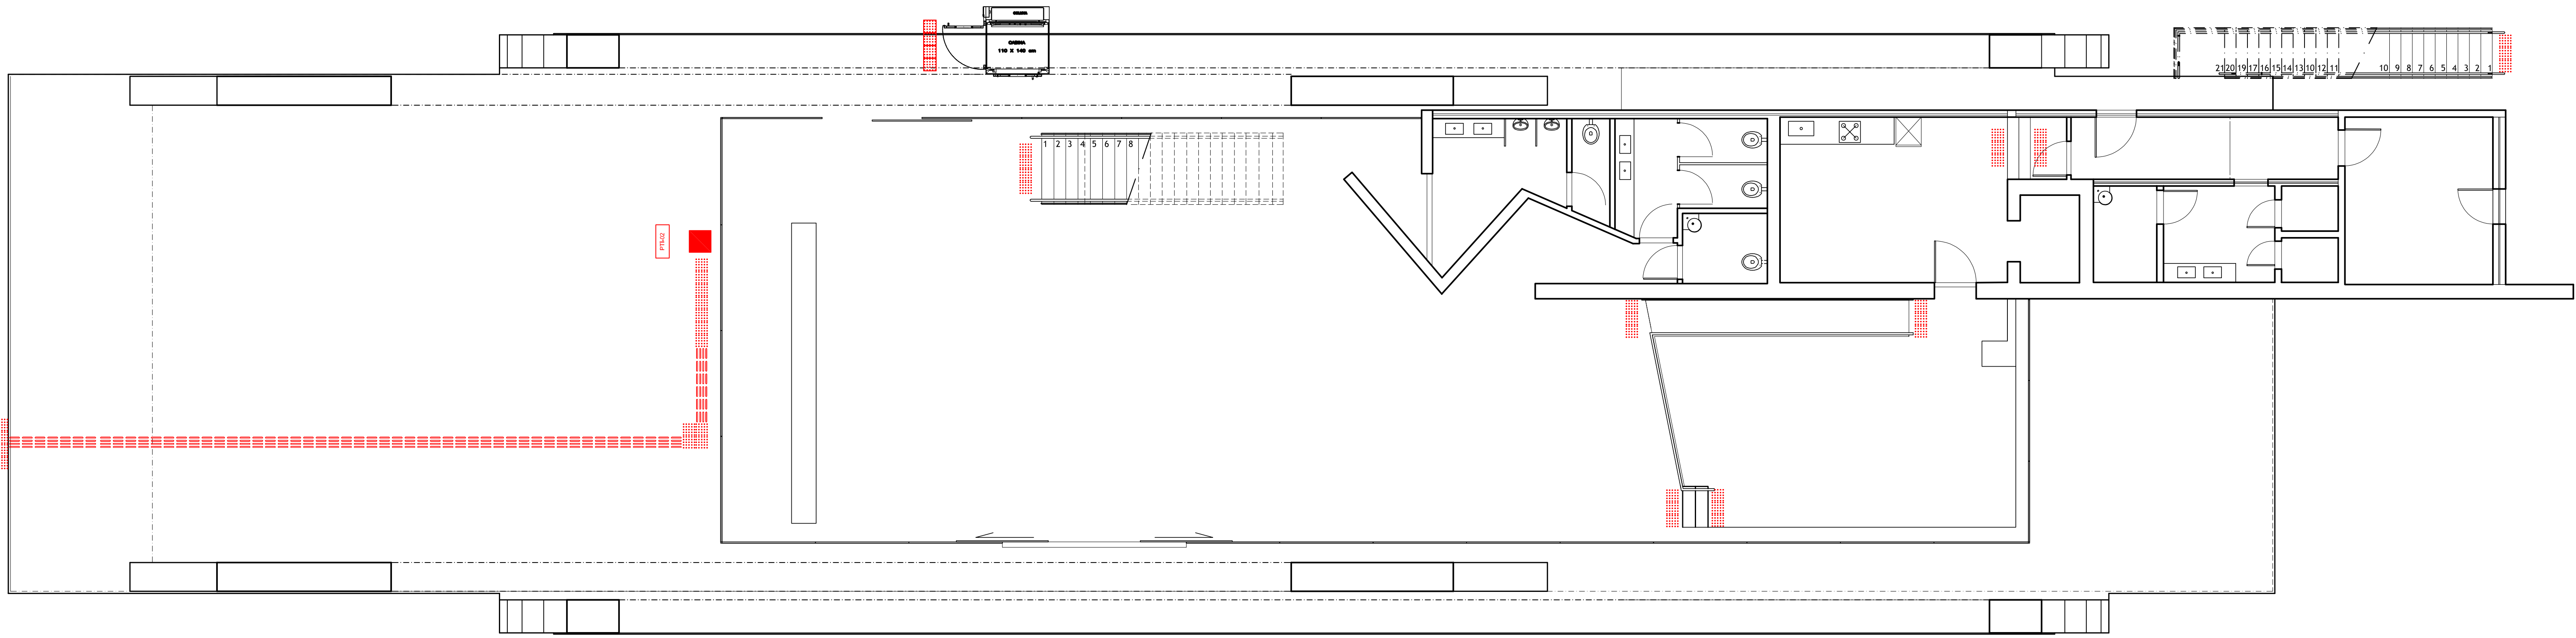


PLANTA PAV. TÉRREO

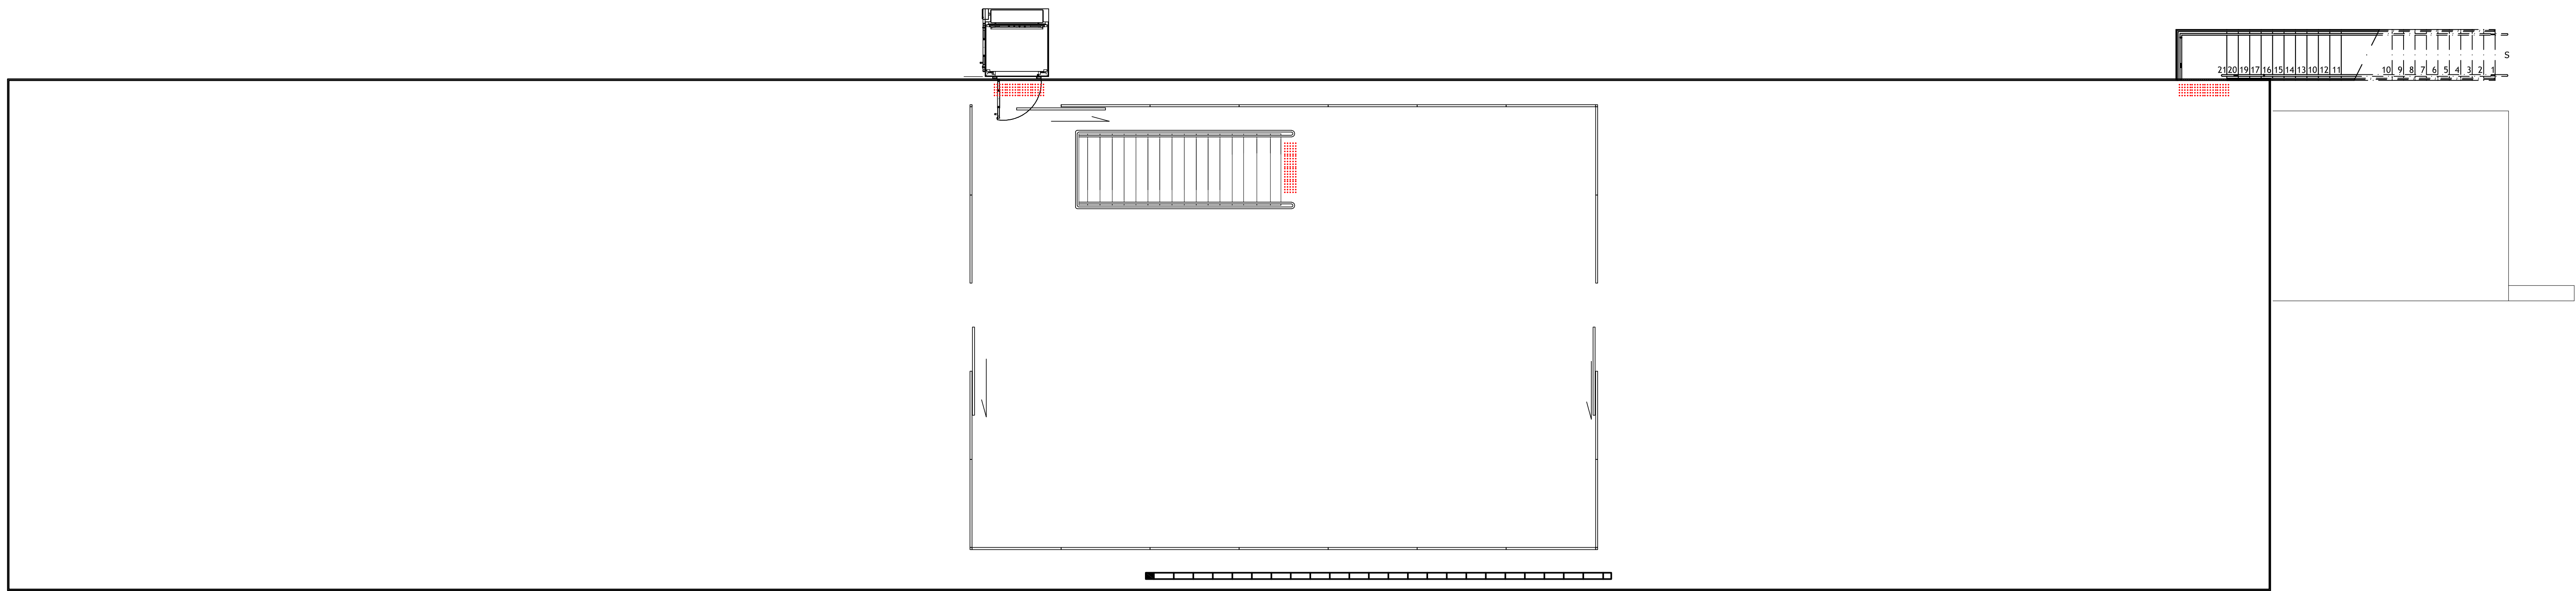

PLANTA 2º PAVIMENTO

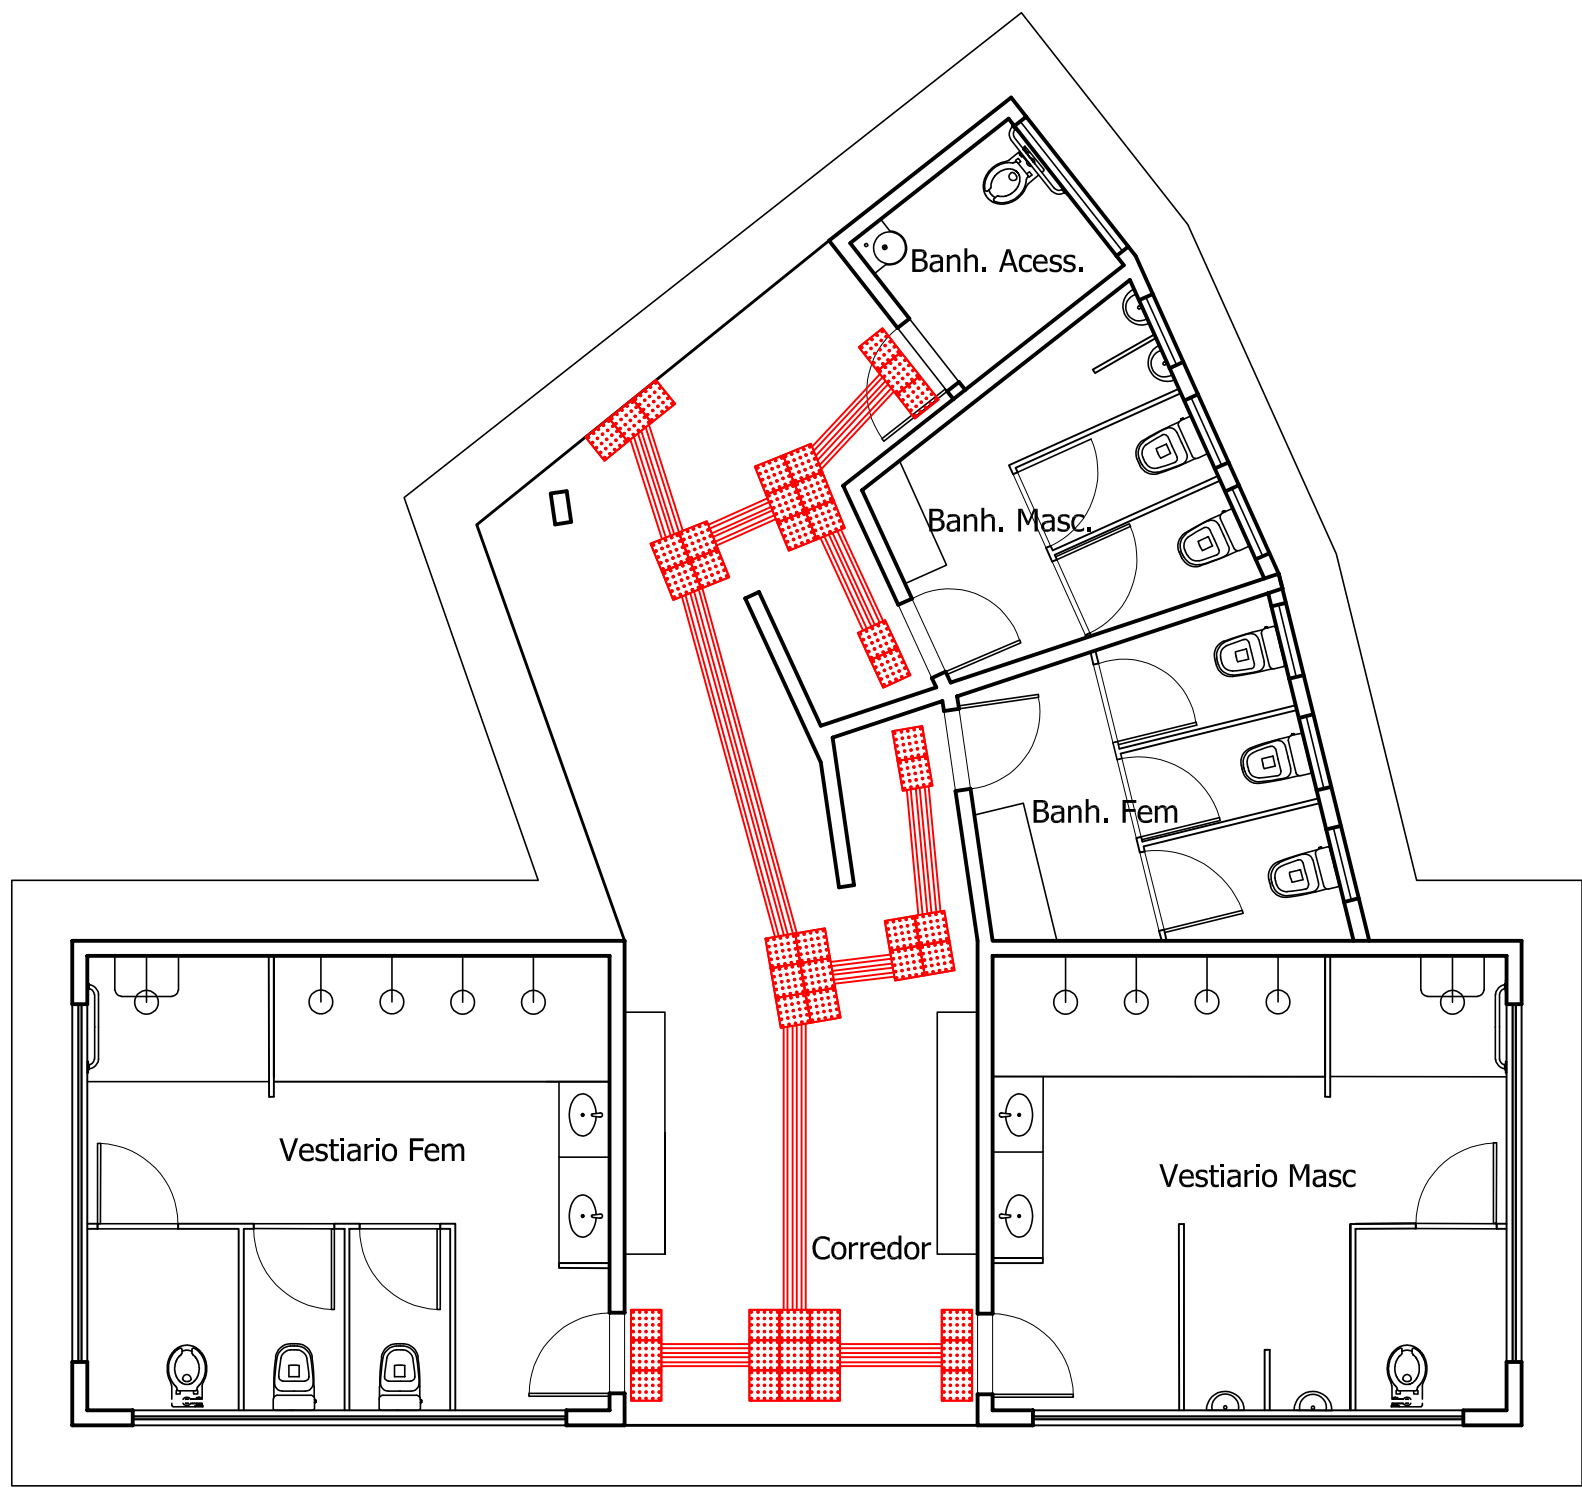

VESTIÁRIOS
PLANTA - ÁREA CONSTRUIDA = 137,76
ESCALA 1/75

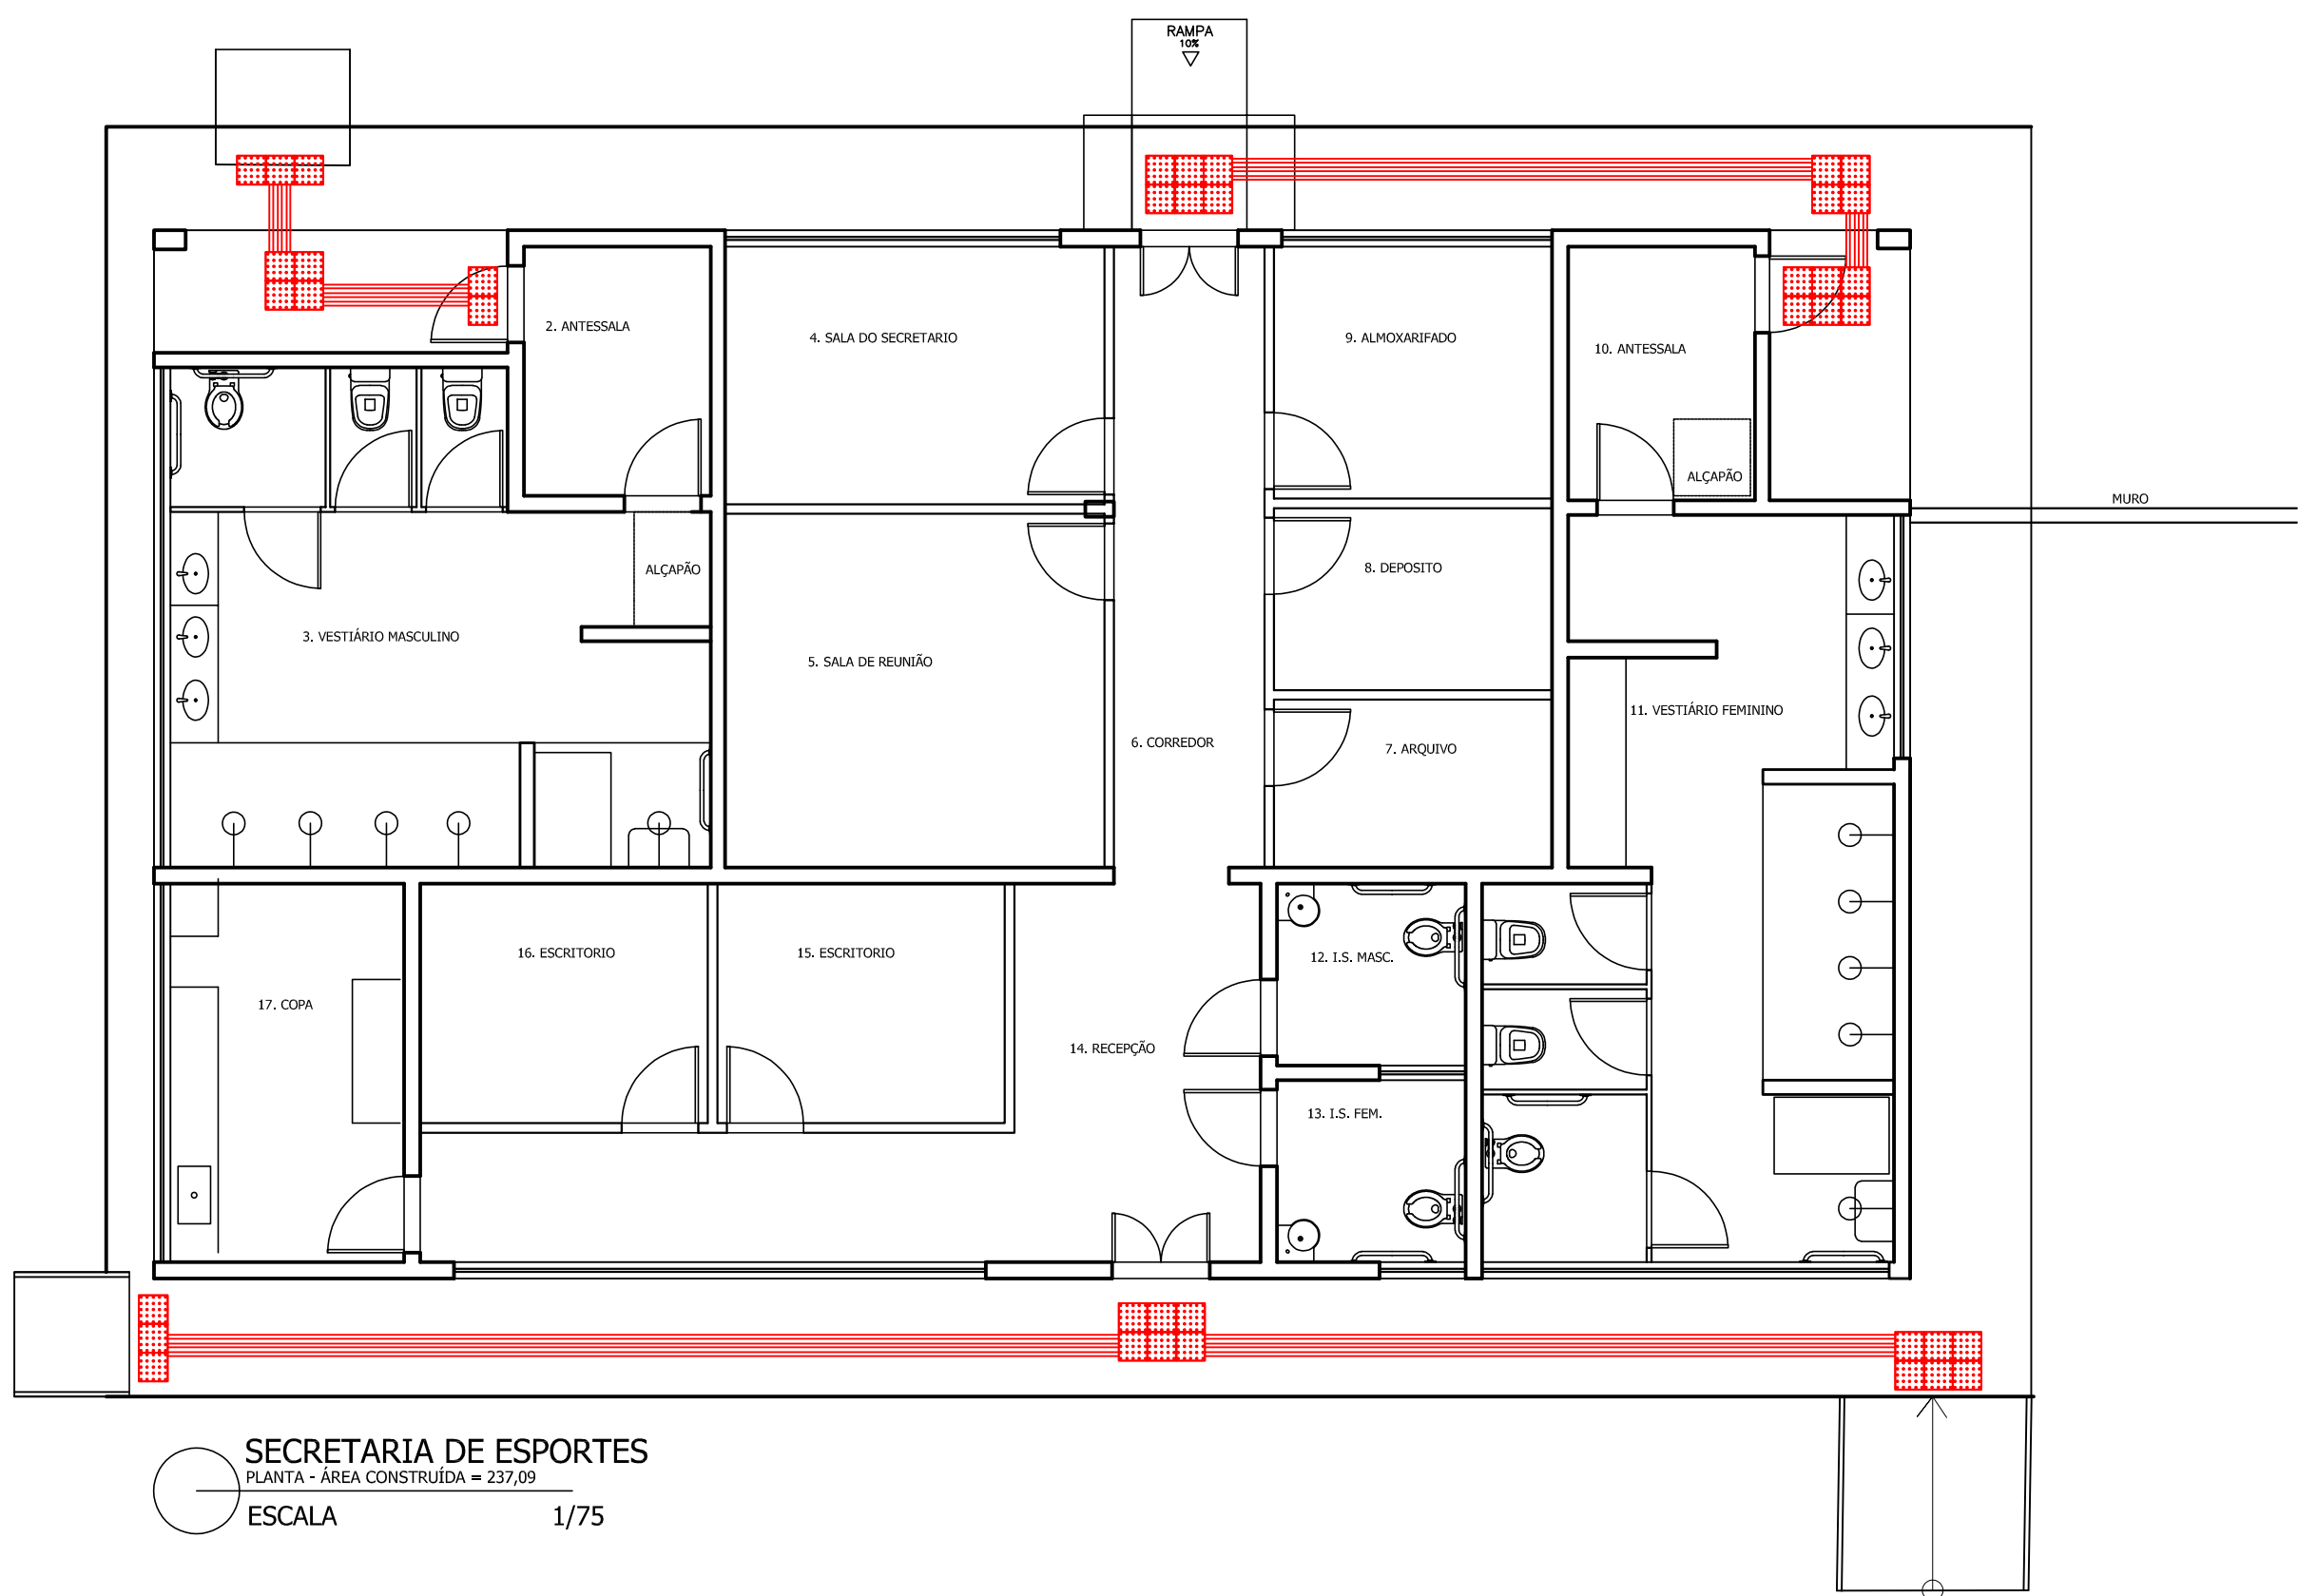


SECRETARIA DE ESPORTES
PLANTA - ÁREA CONSTRUIDA = 237,00
ESCALA 1/75


LEGENDA SIMBOLOGIA TÊNIS CLUBE		
PLACA INDICATIVA VISUAL		
PLACA	CONTEÚDO	QTD.
PLI-01*	PLACA INDICATIVA SANIT. FEMININO, MASCULINO E ACESSÍVEL DIRECIONAL 1	01
PLI-02*	PLACA INDICATIVA SANIT. FEMININO, MASCULINO E ACESSÍVEL DIRECIONAL 2	01
PLI-03*	PLACA INDICATIVA SANITÁRIO FEMININO	01
PLI-04*	PLACA INDICATIVA SANITÁRIO MASCULINO	01
PLI-05*	PLACA INDICATIVA SANITÁRIO ACESSÍVEL	01
PLI-06*	PLACA INDICATIVA SANITÁRIO FEMININO / MASCULINO ACESSÍVEL	01
PLI-07*	PLACA INDICATIVA PLATAFORMA ELEVATÓRIA ACESSÍVEL	02
PLI-14	PLACA INDICATIVA SALA TÉCNICA	01
PLI-17	PLACA INDICATIVA DEPOSITO	01
PLI-19	PLACA INDICATIVA SALA SECRETARIA DE ESPORTES	01
OBSERVAÇÕES: TODAS AS PLACAS, CUJA NOMENCLATURA TERMINA EM ASTERISCO "*" POSSUEM PICTOGRAMA QUE DEVERÁ SER EXECUTADO E INSTALADO DE ACORDO COM DETALHE.		

PLACA DE INFORMAÇÕES DE LOCALIZAÇÃO		
PLACA	CONTEÚDO	QTD.
PTI-01	TOTEM INDICATIVO C/ MAPA DE LOCALIZAÇÃO	02
PTI-02	TOTEM INDICATIVO DE INFORMAÇÕES	01
LEGENDA PISOS TÁTEIS A INSTALAR		
	PLACA PODOTÁTIL DE ALERTA; LADRILHO HIDRÁULICO COR VERMELHA; 25x25cm / e=1,5cm	
	PISO TÁTIL DEMARCADO SOBRE O PAVIMENTO EM RESINA REATIVA COR VERMELHA	PINO TPI E CAPA INOX COLAGEM DIRETA COR PRETA; 25x25cm / e=4,5mm
OBSERVAÇÕES: - OS PISOS DEVEREM SER ASSENTADOS DE ACORDO COM MEMORIAL DESCRITIVO ARQUITETÔNICO - PLACAS PODOTÁTEIS DE ACORDO COM A NBR 9050 - ESPECIFICAÇÕES TOTEM EM DETALHE PLANTA		


OBSERVAÇÕES 1. EM TODAS AS PROPOSTAS DE ACESSOS E VIAS, FOI ATENDIDA A NORMA 9050 DE ACESSIBILIDADE. 2. AS COTAS NOS ELEMENTOS DE CONSTRUÇÃO DA PRAÇA APARECEM NO PROJETO COMPLEMENTAR PAISAGÍSTICO.	
1º	REVISÃO
01	
02	
03	
DADOS CONTRATANTES SENCO CONSULTORIA E PROJETOS LTDA GALPÃO 758, ROD LMG-758, SIN - BOM JARDIM. CEP: 35.195-000-BELO ORIENTE-MG (031) 90256-0959	
TÍTULO PROJETO DE READEQUAÇÃO ARQUITETÔNICA	
MONUMENTO DIAMANTINA TÊNIS CLUBE	
MUNICÍPIO: DIAMANTINA/MG DISTRITO: CENTRO	
ENDEREÇO: PRAÇA DE ESPORTES A AVENIDA FRANCISCO SÁ, SIN	
PROJETO DESENHO PLANTAS TÊNIS CLUB, VESTIÁRIOS E SECRETARIA ELABORAÇÃO GUILHERME LUIZ FERREIRA ARQUITETO, CREMATELA CRU 1270554 RESPONSÁVEL TÉCNICO GUILHERME LUIZ FERREIRA - CRU 1266564	COLABORADORES DOCUMENTO AUTORIZADO DIGITALMENTE GUILHERME LUIZ FERREIRA, 24/06/2025 Cada 27/06/2025 09:14:36 Verifique em: https://brasil.tribuna.gov.br
DATA 2025	INDICADA JUNHO /2025
ARQUITETOS GUILHERME LUIZ FERREIRA	COLABORADORES DOCUMENTO AUTORIZADO DIGITALMENTE GUILHERME LUIZ FERREIRA, 24/06/2025 Cada 27/06/2025 09:14:36 Verifique em: https://brasil.tribuna.gov.br
PREFEITURA DE DIAMANTINA Poderes Executivo do Município	
04/04	

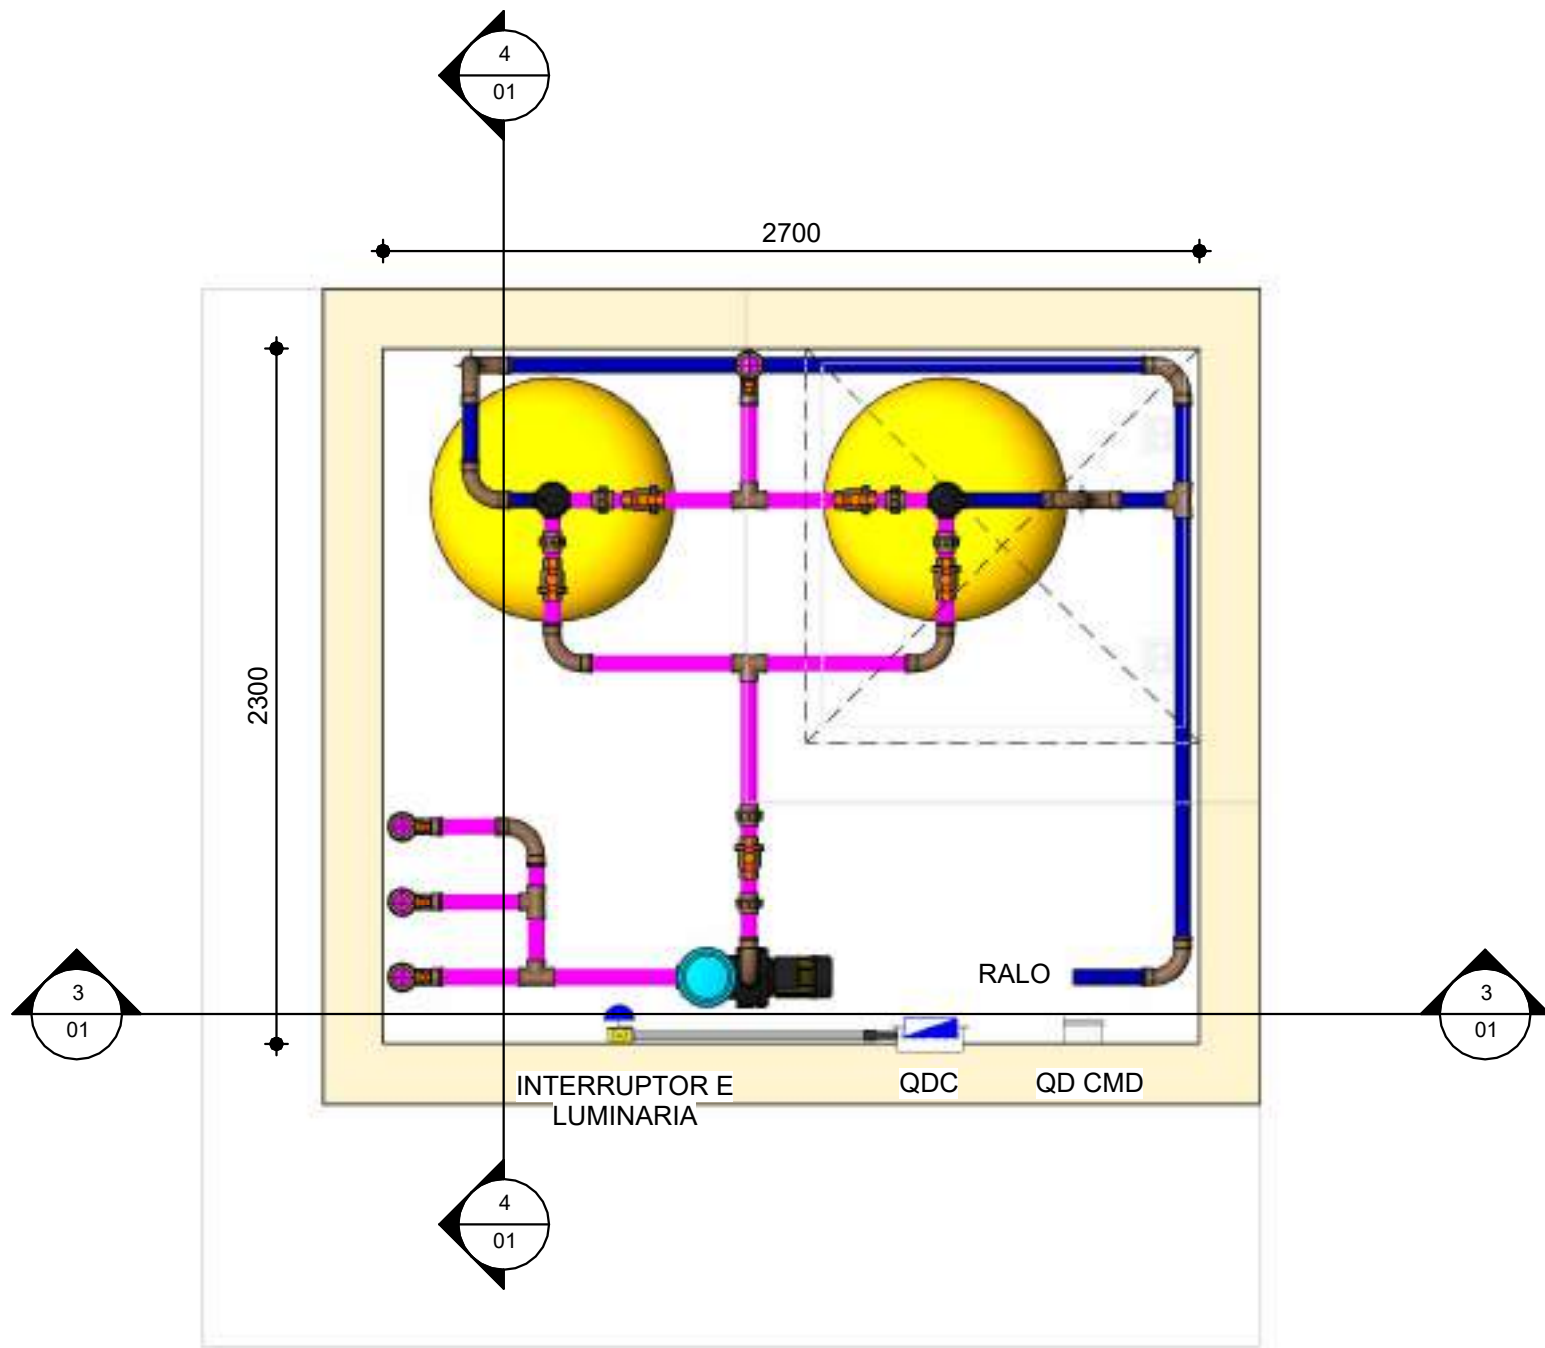


1 CASA DE MAQUINAS
Esc: 1 : 25

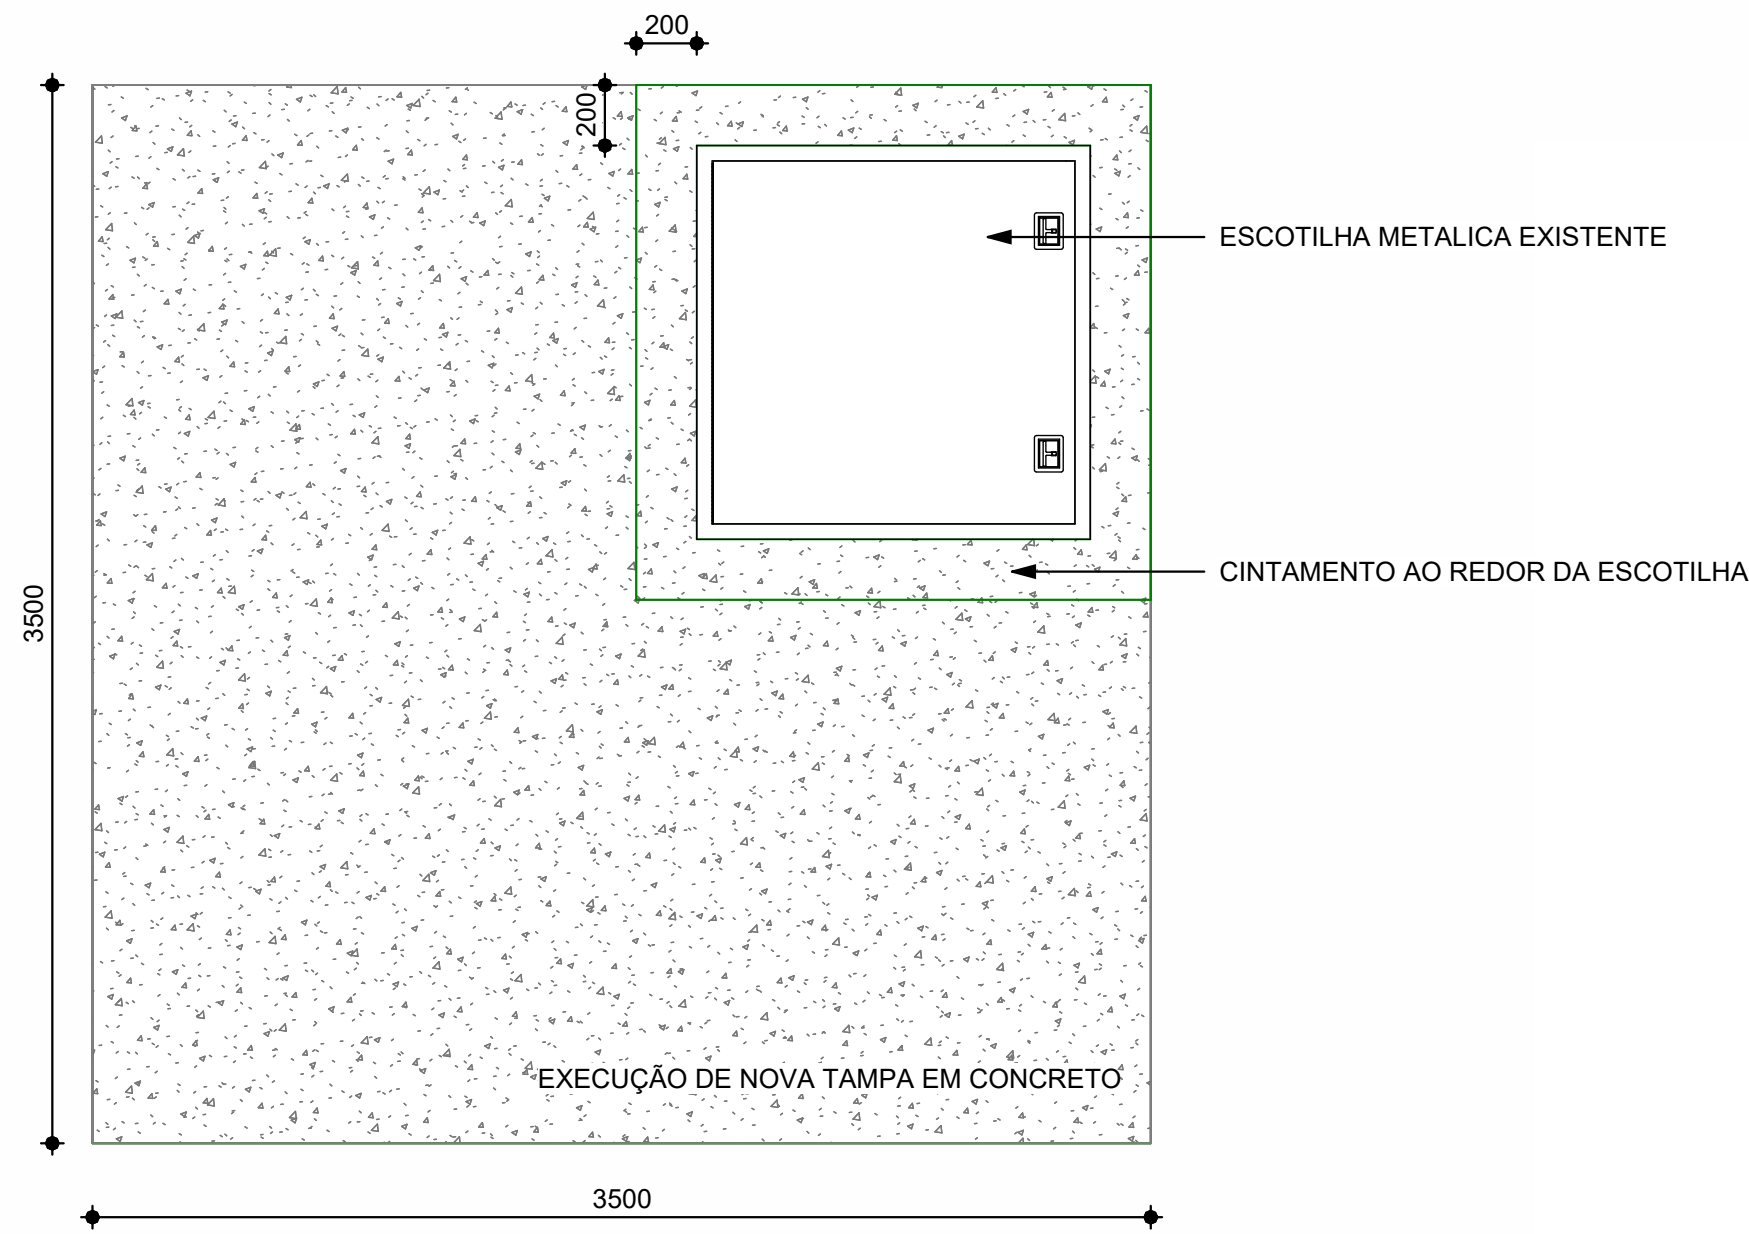


2 TAMPA
Esc: 1 : 25

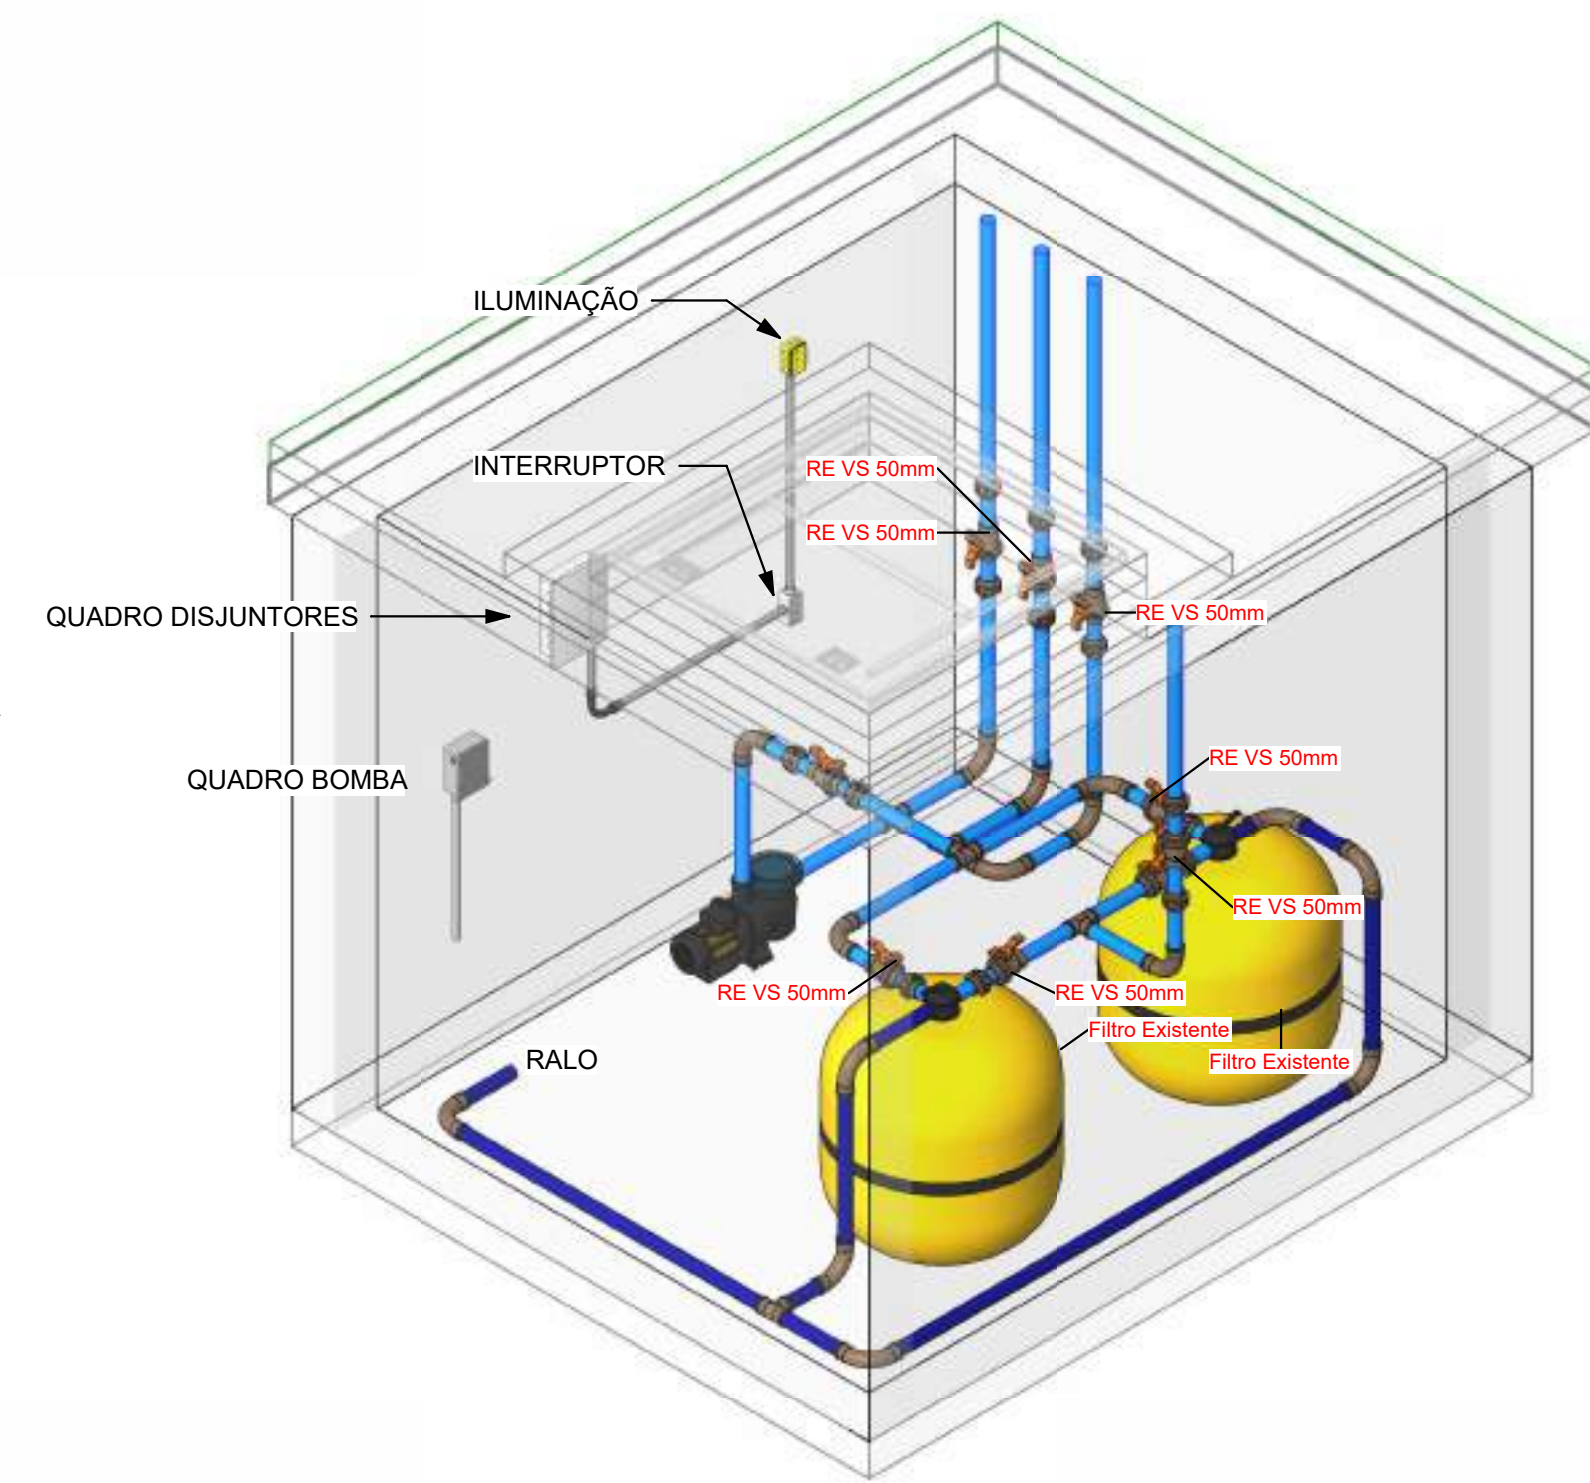

5 PERSPECTIVA
Esc:

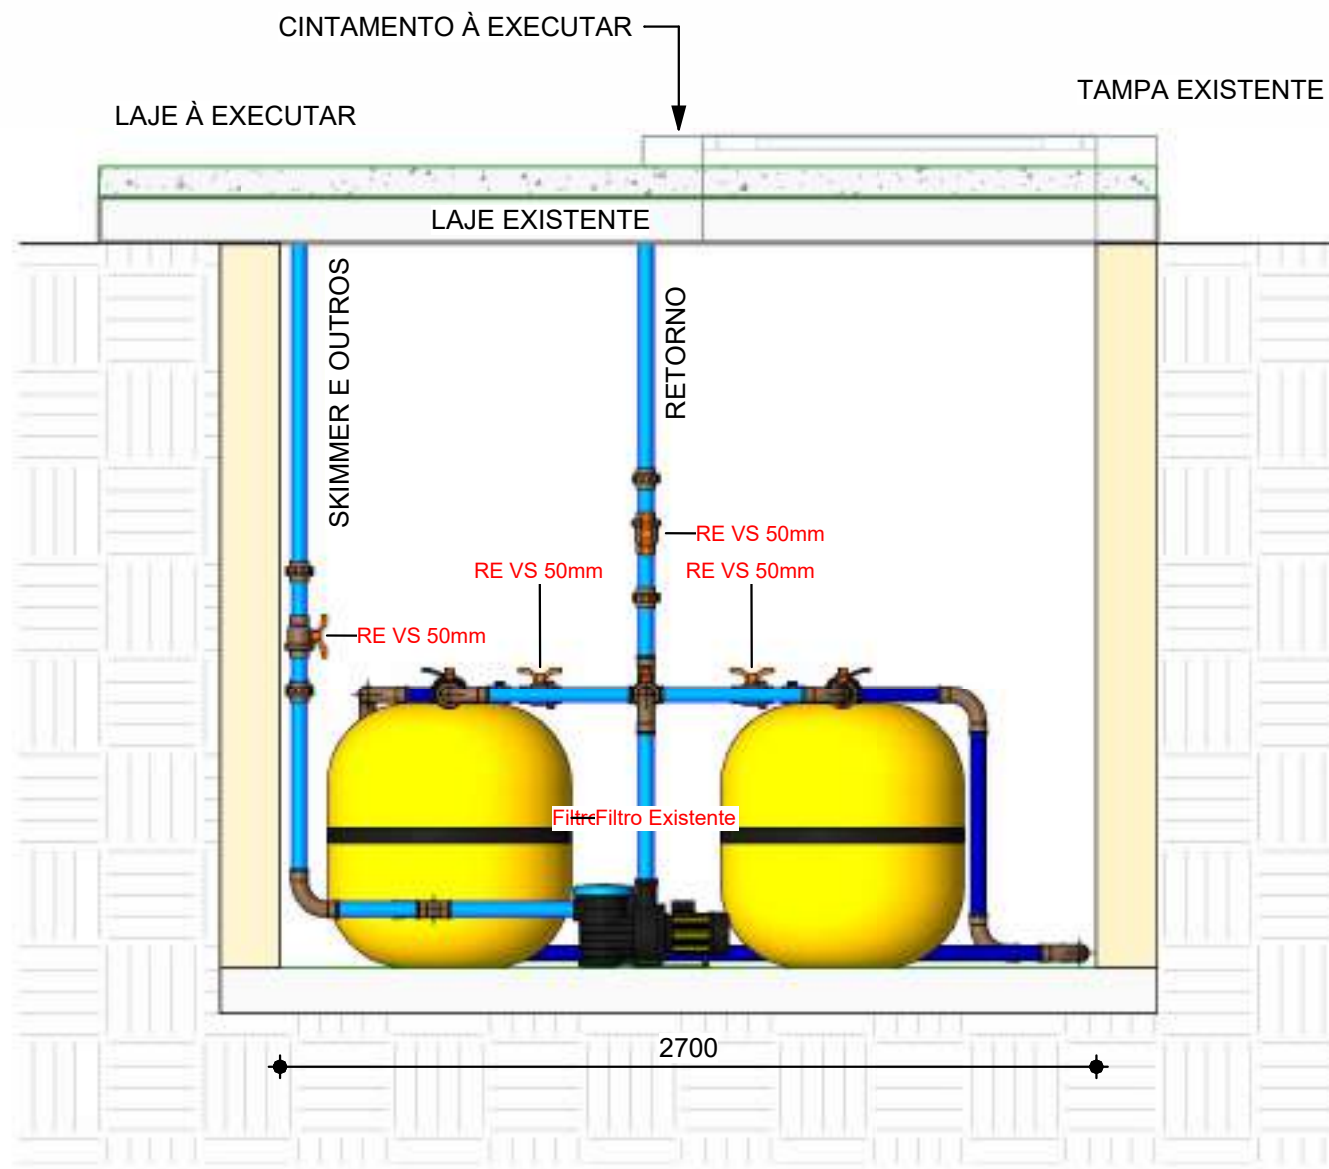

3 CORTE AA
Esc: 1 : 25

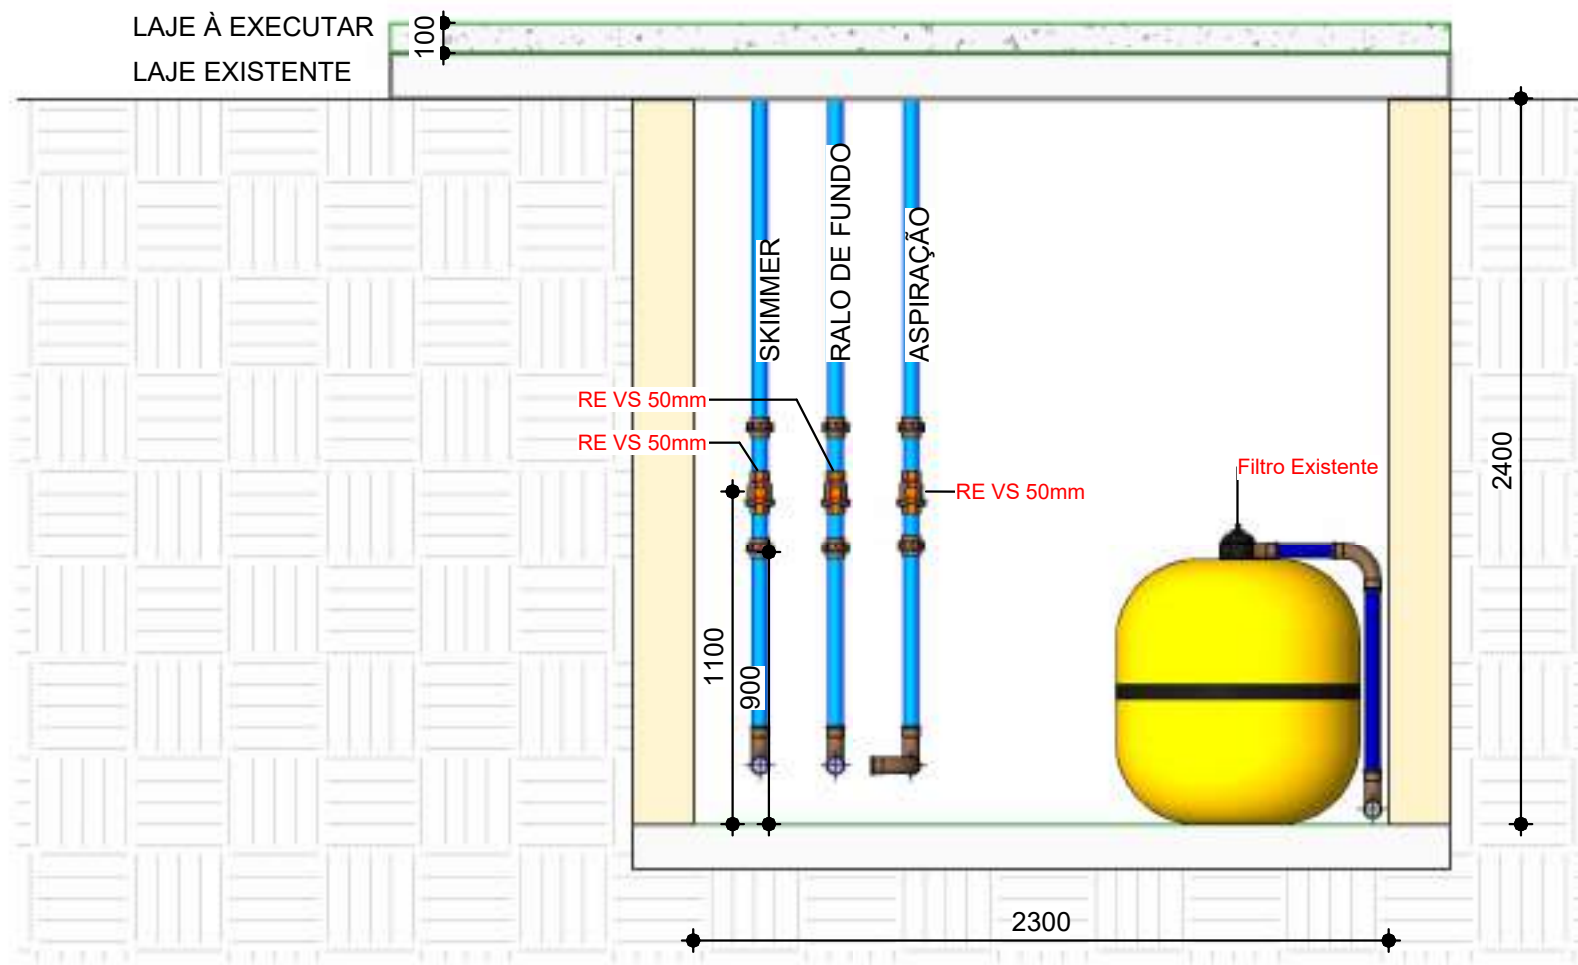

4 CORTE BB
Esc: 1 : 25

Conexões - Água fria (Tubos Rígidos)	
Quantidade	Descrição
15	Curva 90° Soldável 50mm, PVC Marrom, Água Fria - TIGRE
5	Tê Soldável 50mm, PVC Marrom, Água Fria - TIGRE
14	União Soldável 50mm, PVC Marrom, Água Fria - TIGRE

Válvulas, registros e acessórios de tubo	
Quantidade	Descrição
2	Filtro Existente
9	Registro Esfera VS Soldável 50mm - TIGRE

Tubos Rígidos			
Descrição	Abreviatura	Diâmetro	Comprimento (m)
Água Fria			
Tubo Soldável Marrom	PVC-S	50 mm	19.56

OBSERVAÇÕES		
Nº	REVISÃO	DATA
1	ELABORAÇÃO	16/08/2025

DADOS CONTRADA

SENO CONSULTORIA E PROJETOS LTDA

GALPÃO 758, ROD LMG-758, S/N - BOM JARDIM.

CEP: 35.195-000- BELO ORIENTE-MG

(031) 99256- 0959

TÍTULO

PROJETO DE RESTAURAÇÃO ARQUITETÔNICA

ANTIGO DIAMANTINA TENIS CLUBE

XXX-XXXX

MONUMENTO

DIAMANTINA TÊNIS CLUBE

MUNICÍPIO

DIAMANTINA / MG

DISTRITO

CENTRO

ENDEREÇO

PRAÇA DE ESPORTES À AVENIDA FRANCISCO SÁ, S/N

DESENHO

CASA DE MAQUINAS

- PISCINA OLÍMPICA

ELABORAÇÃO

- RAFAEL ELIENAI

RESPONSÁVEL TÉCNICO

RAFAEL ELIENAI ELIENAI - CREA/MG: 243.423/D

RAFAEL ELIENAI ELIENAI - CREA/MG: 243.423/D

RAFAEL ELIENAI ELIENAI - CREA/MG: 243.423/D

ARQUITETOS

GUILHERME LUIS FERREIRA

ETAPA

Não nomeada

ESCALA

1 : 25

DATA

16/08/2025

COLABORADORES

SEN

CONSULTORIA E PROJETOS

SENO CONSULTORIA E PROJETOS LTDA

CNPJ: 17.584.246/0001-01

NOVO PAC

GOVERNAMENTO DO BRASIL

IPHAN

INSTITUTO DO PATRIMÔNIO HISTÓRICO E ARTÍSTICO NACIONAL

PREFEITURA DE DIAMANTINA

Patrimônio Cultural de Humanidade

GOVERNO FEDERAL

BRASIL

UNIDADE DE RESTAURAÇÃO

PROJETO

01/01

Quadro de Disjuntores	
Qtde	Descrição
1	Quadro de Distribuição 12-16 Disjuntores de embutir em PVC

Quadro de Luminárias	
Qtde	Descrição
1	Ponto de Luz Simples na Parede Arandela_ Com caixa 4x2