



QUADRO DE ESQUOLARIAS					
TIPO	DIMENSÕES	ACABAMENTO	QUANT.	INTERVENÇÃO	
PA1*	89x214	METALICO LISO BRANCO	01	INSTALAÇÃO	
PB01-03	89x210	LAMINADO HPL/BRANCO	03	INSTALAÇÃO	
PC01	89x210	FRAQUETA DE MADEIRA	01	INSTALAÇÃO	
PE1*	80x210	FRAQUETA DE MADEIRA COM CHAPA METÁLICA	02	INSTALAÇÃO	
PF1*	100x210	FRAQUETA DE MADEIRA	01	INSTALAÇÃO	
PG1	100x207	FRAQUETA DE MADEIRA	01	INSTALAÇÃO	
PH01	90x225	METALICO LISO CINZA	01	INSTALAÇÃO	
PI01-02	66x131x5	FRAQUETA DE MADEIRA	02	INSTALAÇÃO	
VAG1	88x135	MARCO DE MADEIRA	01	INSTALAÇÃO	
FA01	215 X 140 X 10 215 X 140 X 10 215 X 140 X 10	VERDEQUERO ALUMÍNIO	07	INSTALAÇÃO	
FD01	215 X 140 X 10 215 X 140 X 10 215 X 140 X 10	VERDEQUERO ALUMÍNIO	04	INSTALAÇÃO	
FE01	215 X 140 X 10 215 X 140 X 10 215 X 140 X 10	VERDEQUERO ALUMÍNIO	03	INSTALAÇÃO	
FC01	215 X 140 X 10 215 X 140 X 10 215 X 140 X 10	VERDEQUERO ALUMÍNIO	14	INSTALAÇÃO	
FB01	215 X 140 X 10 215 X 140 X 10 215 X 140 X 10	VERDEQUERO ALUMÍNIO	07	INSTALAÇÃO	
F302	206X112 X 10 206X112 X 10 206X112 X 10	VERDEQUERO ALUMÍNIO	07	INSTALAÇÃO	
PH02	206X112 X 10 206X112 X 10 206X112 X 10	VERDEQUERO ALUMÍNIO	14	INSTALAÇÃO	
JAG1	0,66X0,55	VERDEQUERO ALUMÍNIO	20	INSTALAÇÃO	
JBO1	0,65X0,49	VERDEQUERO ALUMÍNIO	08	INSTALAÇÃO	
JCO1	0,72X0,49	VERDEQUERO ALUMÍNIO	08	INSTALAÇÃO	
JDO1	0,66X0,49	VERDEQUERO ALUMÍNIO	06	INSTALAÇÃO	

ESPECIFICAÇÕES DE MATERIAIS E SERVIÇOS	
ELEMENTOS	
1	RECUPERAÇÃO DE GUARDA CORPO ORIGINAL E COMPLEMENTAÇÃO COM CORRALALHA E NOVO SISTEMA TUBULAR ACIMA
2	RECUPERAÇÃO DE GUARDA CORPO ORIGINAL COM COMPLEMENTAÇÃO DE PEÇA CONFORME REFERÊNCIAS ORIGINAIS (RETORNAR APÓS PRIMEIRA FIADA QUE FOI DANIFICADA)
3	INSTALAÇÃO DE NOVAS DIVISÓRIAS EM GRANITO CINZA ANDORINHA
4	INSTALAÇÃO DE NOVOS ELEMENTOS DE PEÇAS METÁLICAS, ACABAMENTO CINZA FOSCO
5	RECUPERAÇÃO DOS BALÇOS ORIGINAIS DA EDIFICAÇÃO,
6	INSTALAÇÃO DE NOVAS BANCADAS EM GRANITO CINZA ANDORINHA
PISOS E PLANOS HORIZONTAIS	
1	EXECUÇÃO DE GRANILITE NA COR CINZA, CONFORME AMOSTRA EXISTENTE NO LOCAL *
2	RECUPERAÇÃO DO PISO CERÂMICO PRETO, JÁ EXISTENTE NO LOCAL *
3	PISO EM LADRILHO HIDRÁULICO MARMORIZADO, CONFORME AMOSTRA EXISTENTE NO LOCAL *
4	PISO EM TACO DE MADEIRA 22X07, CONFORME AMOSTRA EXISTENTE NO LOCAL *
5	PISO EM CHAPA METÁLICA CINZA, RAMPA METÁLICA REMOVÍVEL
6	PASTILHA DE PORCELANA QUADRA, BRANCO FOSCO 2X2, CONFORME AMOSTRA EXISTENTE* REF:KARAHIMA MP040
7	PISO INTERRAVIDO DE CONCRETO, COR CINZA
8	RECUPERAÇÃO DO REVESTIMENTO EM MADEIRA,DEGRAUS E ESPELHO, JÁ EXISTENTE NO LOCAL *
9	PISO EM PORCELANATO 60X60, COR CINZA CLARO
10	RECUPERAÇÃO DE CIMENTADO LISO RESINADO, COR CINZA
*TODAS AS AMOSTRAS NECESSÁRIAS DE REVESTIMENTOS ORIGINAIS ESTÃO GUARDADAS NA EDIFICAÇÃO DO CLUBE SOCIAL E PODERÁ SER UTILIZADA COMO PARÂMETRO DURANTE EXECUÇÃO DA OBRA	
PAREDES E PLANOS VERTICAIS	
1	ALVENARIA REBOCADA, EMASADA E PINTADA NA COR BRANCA
2	FECHAMENTO EM VIDRO LAMINADO E TEMPERADO INCOLOR, MONTANTE EM CINZA CLARO
3	RECUPERAÇÃO DO REVESTIMENTO EM LAMBRIS DE MADEIRA L1-15CM
4	RECUPERAÇÃO DO REVESTIMENTO EM LAJOTAS IRREGULARES DE PEDRA SÃO TOMÉ
5	INSTALAÇÃO DAS PEÇAS CERÂMICAS BANCADA 15X15
6	INSTALAÇÃO DE PASTILHA DE PORCELANA QUADRA - COR BRANCO FOSCO 02X02, CONFORME AMOSTRA EXISTENTE NO LOCAL* REF:KARAHIMA MP040
7	INSTALAÇÃO DAS PASTILHAS DE PORCELANA QUADRA IRREGULARES COR CINZA, CONFORME AMOSTRA EXISTENTE NO LOCAL* REF:KARAHIMA MP040
8	RECUPERAÇÃO DOS BLOCOS DE CONCRETO TIPO COBOGÓ, EXISTENTE NO LOCAL *
9	GUARDA CORPO DE PERFIL METÁLICO CINZA FOSCO, VEDAÇÃO EM VIDRO TRANSPARENTE INCOLOR, CORRIMÃO METÁLICO EM DIAS ALTURAS E RAMPA
10	RECUPERAÇÃO GUARDA-CORPO METÁLICO E INSTALAÇÃO DE CABO DE AÇO INTERMEDIÁRIO
COBERTURA	
1	LAJE DE CONCRETO PINTADA NA COR BRANCA
RODAPÉS	
4	RECUPERAÇÃO DO RODAPÉ DE MADEIRA H=10 / APLICAÇÃO DE VERNIZ FOSCO E INCOLOR
6	GUIA EM ALUMÍNIO - VER ESPECIFICAÇÕES NO PROJETO ELÉTRICO

***NOTAS EXPLICATIVAS E DEMAIS ORIENTAÇÕES**
 *Ver relatório fotográfico quanto referências do Clube Social
 Cotas específicas ver em detalhamentos e demais pranchas

DADOS CONTRATADA

SENO: CONSULTORIA E PROJETOS LTDA
GALPÃO 758, ROD LMG-758, S/N - BOM JARDIM
CEP: 35.195-000 - BELO ORIENTE-MG
(031) 99256-0959

TÍTULO DO PROJETO
PROJETO DE RESTAURAÇÃO DO DIAMANTINA TÊNIS
CLUBE - DIAMANTINA/MG

AÇÃO
PAC156.1 - NOVO PAC / IPHAN

MUNICÍPIO DIAMANTINA/MG

DESENHOS	PLANTA ARQUITETURAL/LAYOUT	MAPA	PROJETO ARQUITETÔNICO
----------	----------------------------	------	-----------------------

ELABORAÇÃO GUILHERME LUIS FERREIRA ARQUITETO E IRMANISTA	ESCALA	INDICADA EM DESENHO
--	--------	---------------------

PROJETO	RESPONSÁVEL TÉCNICO GUILHERME LUIS FERREIRA CAU 123656-8	DATA	NOV /2025
---------	---	------	-----------

gov.br

SENO
CONSULTORIA E PROJETOS
SENO CONSULTORIA E PROJETOS
LTD A CNPJ: 17.504.246/0001-01

MINISTÉRIO DA CULTURA

GOVERNO FEDERAL

BRASIL

UNião e Reconhecimento

NOVO **PAC**
DESARROLVIMENTO E SUSTENTABILIDADE



PREFEITURA DE
DIAMANTINA
Patrimônio Cultural de Humanidade

09/65



QUADRO DE ESQUADRIAS				
TIPO	DIMENSÕES	ACABAMENTO	QUANT.	INTERVENÇÃO
PA1-1	90x214	METALÍCO LISO BRANCO	01	INSTALAÇÃO
PA1-2	80x180	LAMINADO LAMINADO	01	INSTALAÇÃO
PCD1	90x210	PRATO-ETA DE MADEIRA	01	INSTALAÇÃO
PCD1-02	80x210	PRANCHETA DE MADEIRA COM CHOVA METALÍCA	02	INSTALAÇÃO
PF1-1	60x210	PRANCHETA DE MADEIRA	01	INSTALAÇÃO
PF1-2	100x207	PRANCHETA DE MADEIRA	01	INSTALAÇÃO
PH1	90x225	METALÍCO LISO CINZA	01	INSTALAÇÃO
PH1-02	64x93,5	PRANCHETA DE MADEIRA	02	INSTALAÇÃO
VB1	80x135	PAROQUÊ DE MADEIRA	01	INSTALAÇÃO
FA01	210 5x43,5 210 5x43,5 210 5x43,5	VORGIQUADRO ALUMÍNIO	07	INSTALAÇÃO
FA01	210 5x43,5 210 5x43,5 210 5x43,5	VORGIQUADRO ALUMÍNIO	04	INSTALAÇÃO
FA01	180x45 180x45 180x45	VORGIQUADRO ALUMÍNIO	03	INSTALAÇÃO
FA01	211 5x43,5 211 5x43,5 211 5x43,5	VORGIQUADRO ALUMÍNIO	14	INSTALAÇÃO
FC01	200x115 200x115 200x115	VORGIQUADRO ALUMÍNIO	07	INSTALAÇÃO
FC02	200x115 200x115 200x115	VORGIQUADRO ALUMÍNIO	07	INSTALAÇÃO
FA01	200x115 200x115 200x115	VORGIQUADRO ALUMÍNIO	14	INSTALAÇÃO
PH02	200x115 200x115 200x115	VORGIQUADRO ALUMÍNIO	14	INSTALAÇÃO
JA01	0,6x0,60	VORGIQUADRO ALUMÍNIO	20	INSTALAÇÃO
JA01	0,6x0,60	VORGIQUADRO ALUMÍNIO	08	INSTALAÇÃO
JA01	0,6x0,60	VORGIQUADRO ALUMÍNIO	08	INSTALAÇÃO
JA01	0,6x0,60	VORGIQUADRO ALUMÍNIO	06	INSTALAÇÃO

Referência: Plataforma Sem-Cabinada P240 Mortele ou Similar.

ESPECIFICAÇÕES	
CAPACIDADE:	90
ALCANCE (mm):	1.000 (MATEL.)
DE-ALCANCE (mm):	1.000 (MATEL.)
ALTA-DE-ALCANCE:	200 mm
REDEDO (mm):	75 mm
REDEDO (mm):	6 mm

5 PLANTA PLATAFORMA ELEV.
1º E 2º PAVIMENTO - EDIF. CLUBE SOCIAL
ESCALA 1/30

***NOTAS EXPLICATIVAS E DEMAIS ORIENTAÇÕES**
 *Ver relatório fotográfico quanto referências do Clube Social.
 Cotas específicas ver em detalhamentos e demais pranchas
 Ver corte BB em próxima prancha, bem como detalhamentos relacionados a este.

OBSERVAÇÕES

DADOS CONTRATADA

SENO: CONSULTORIA E PROJETOS LTDA
GALPÃO 758, ROD LMG-758, S/N - BOM JARDIM
CEP: 35.195-000- BELO ORIENTE-MG
(031) 99258- 0959

TÍTULO DO PROJETO
**PROJETO DE RESTAURAÇÃO DO DIAMANTINA TÊNIS
CLUBE - DIAMANTINA/MG**

PAC156.1 - NOVO PAC / IPHAN

MUNICÍPIO DIAMANTINA/MG

ENDEREÇO **PRAÇA DE ESPORTES À AVENIDA FRANCISCO SÁ, S/N, CENTRO**

PLANTA COBERTURA/CORTES/DETALHE	ETAPAS	PROJETO ARQUITETÔNICO
EDIFICAÇÃO CLUBE SOCIAL	SOCIAL	INDICADA EM DESENHO

PROJECT	CAU 123659-8	DATA	NOV /2025
	RESPONSÁVEL TÉCNICO GUILHERME LUIS FERREIRA CAU 123659-8		

SENO
CONSULTORIA E PROJETOS
SENO CONSULTORIA E PROJETOS

MINISTÉRIO DA CULTURA

GOVERNO FEDERAL


BRASIL

UNião e Desenvolvimento



**PREFEITURA DE
DIAMANTINA**

10/65

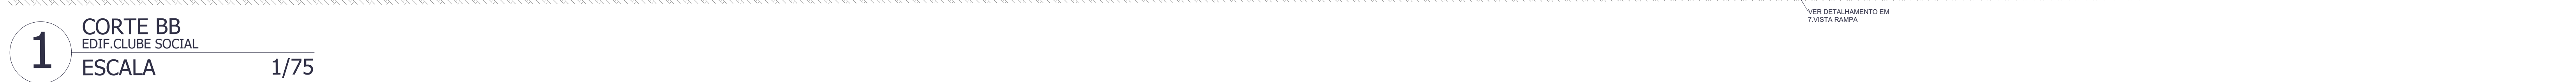

QUADRO DE ESQUIMAS				
TIPO	DIMENSÕES	ACABAMENTO	QUANT.	INTERVENÇÃO
PA1*	90x24	METÁLICO LISO BRANCO	01	INSTALAÇÃO
PB01-03	80x60	LAMINADO PLÁSTICO	07	INSTALAÇÃO
PC01	90x20	PLÁSTICO DE MADEIRA	01	INSTALAÇÃO
PD01-02	80x20	PLÁSTICO DE MADEIRA COM CORA METALICA	02	INSTALAÇÃO
PE1*	80x20	PLÁSTICO DE MADEIRA	01	INSTALAÇÃO
PF1*	80x20	PLÁSTICO DE MADEIRA	01	INSTALAÇÃO
PG01	100x207	PLÁSTICO DE MADEIRA	01	INSTALAÇÃO
PH01		METÁLICO LISO CINZA	01	INSTALAÇÃO
PI01-02	66X193 X5	PLÁSTICO DE MADEIRA	02	INSTALAÇÃO
VA01	80X135	MARCO DE MADEIRA	01	INSTALAÇÃO
FBO1	210 200X120 200X120	VORÇUQUADRO ALUMÍNIO	07	INSTALAÇÃO
FBO2	240 200X120 200X120	VORÇUQUADRO ALUMÍNIO	04	INSTALAÇÃO
FBO3	240 200X120 200X120	VORÇUQUADRO ALUMÍNIO	03	INSTALAÇÃO
FC01	211 200X120 200X120	VORÇUQUADRO ALUMÍNIO	14	INSTALAÇÃO
FC02	200X120 200X120 200X120	VORÇUQUADRO ALUMÍNIO	07	INSTALAÇÃO
FX02	200X120 200X120 200X120	VORÇUQUADRO ALUMÍNIO	07	INSTALAÇÃO
FX03	200X120 200X120 200X120	VORÇUQUADRO ALUMÍNIO	14	INSTALAÇÃO
PH02	200X120 200X120	VORÇUQUADRO ALUMÍNIO	14	INSTALAÇÃO
JM01	6,69X9,30	VORÇUQUADRO ALUMÍNIO	20	INSTALAÇÃO
JM02	6,69X9,30	VORÇUQUADRO ALUMÍNIO	08	INSTALAÇÃO
JX01	6,72X9,43	VORÇUQUADRO ALUMÍNIO	08	INSTALAÇÃO
X001	6,66X9,49	VORÇUQUADRO ALUMÍNIO	06	INSTALAÇÃO

***NOTAS EXPLICATIVAS E DEMAIS ORIENTAÇÕES**
 *Ver relatório fotográfico quanto referências do Clube Social
 Cotas específicas ver em detalhamentos e demais pranchas

SENDO: CONSULTORIA E PROJETOS LTDA
GALPÃO 758, ROD LMG-758, S/N - BOM JARDIM
CEP: 35.195-000- BELO ORIENTE-MG
(031) 99256- 0959

TÍTULO DO PROJETO
PROJETO DE RESTAURAÇÃO DO DIAMANTINA TÊNIS
CLUBE - DIAMANTINA/MG

MUNICÍPIO DIAMANTINA/MG

ENDEREÇO PRAÇA DE ESPORTES À AVENIDA FRANCISCO SÁ, S/N, CENTRO

DESENVOLVIMENTO	ETAPA	PROJETO ARQUITETÔNICO
CORTE E DETALHAMENTOS EDIFICAÇÃO CLUBE SOCIAL		

ELABORAÇÃO
GUILHERME LUIS FERREIRA
ARQUITETO E URBANISTA
CALLE 123899.R

RESPONSÁVEL TÉCNICO GUILHERME LUIS FERREIRA CAJ 123650-8	DATA NOV /2025
---	-------------------

COLABORAÇÃO Documento assinado digitalmente


SENO
CONSULTORIA E PROJETOS
SENO CONSULTORIA E PROJETOS
LTD.A - CNPJ: 17.504.246/0001-01

GOVERNO FEDERAL
MINISTÉRIO DA CULTURA
BRAZIL
UNião e Reconhecimento


NOVO **PAC**
DESENVOLVIMENTO E SUSTENTABILIDADE




11/CE

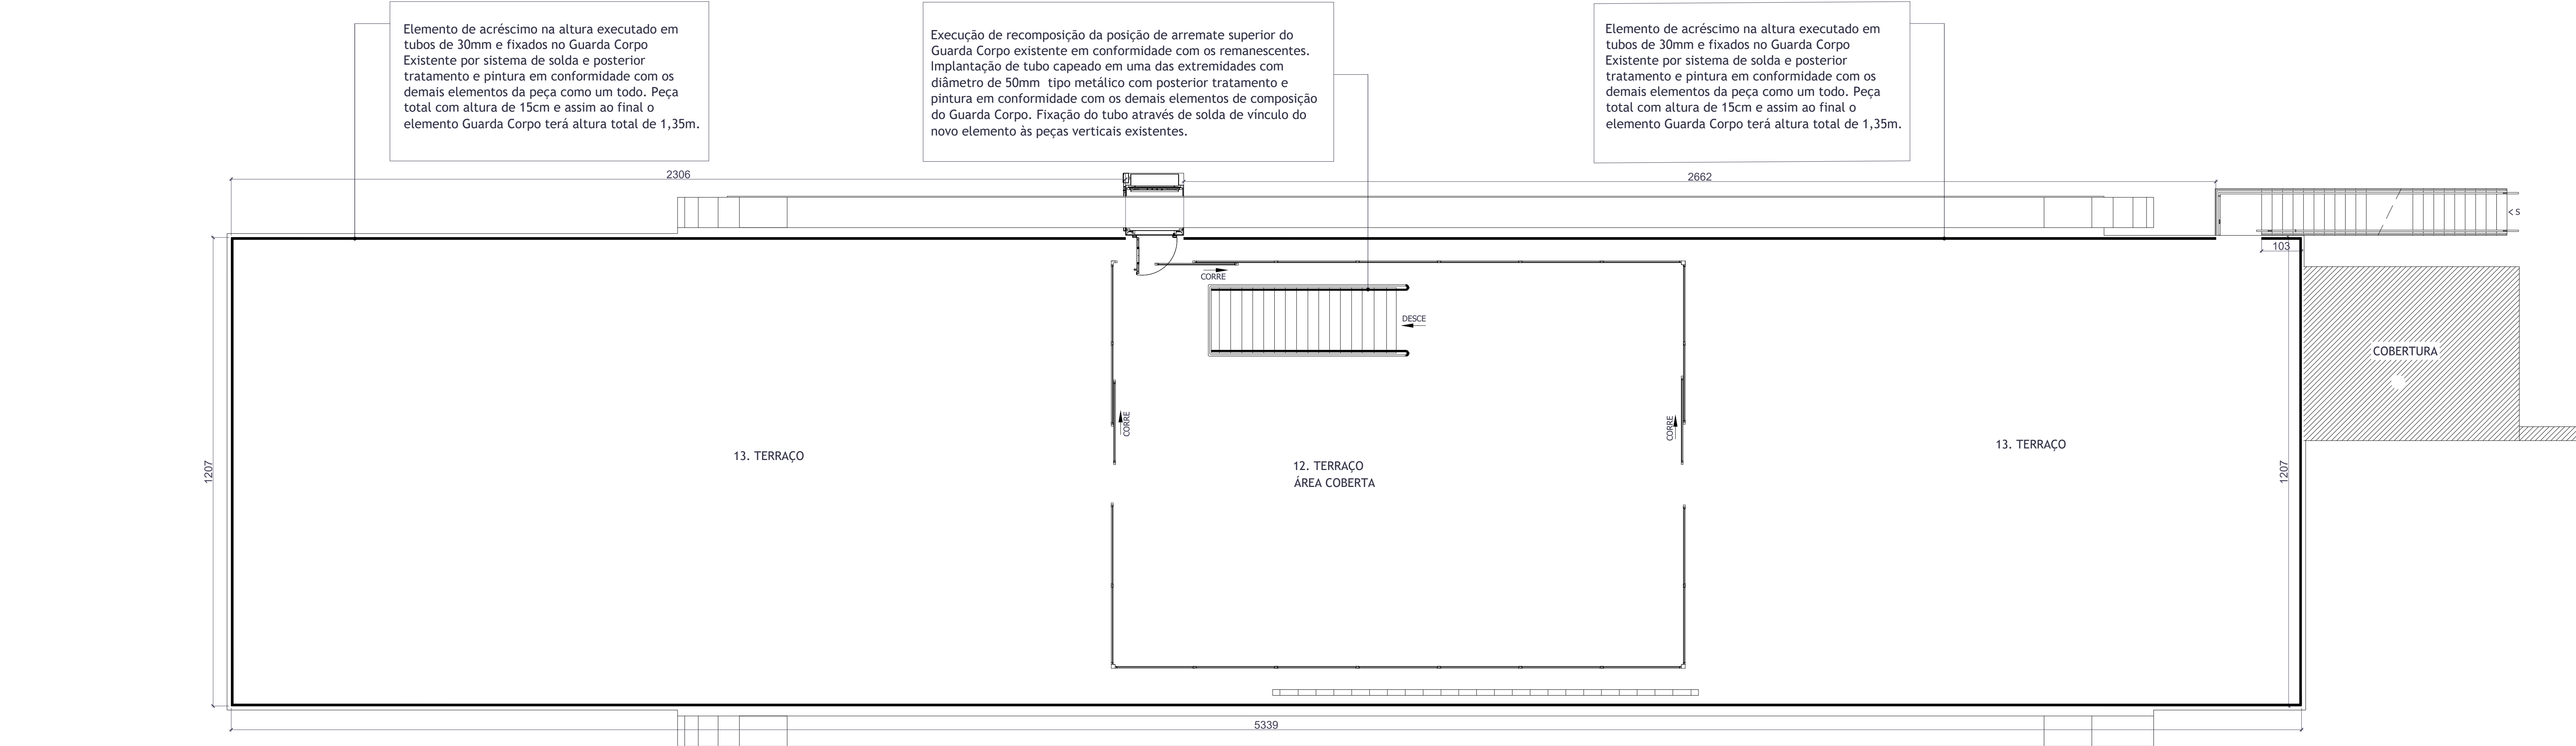


1 PLANTA 2ºPAV.
EDIF.CLUBE SOCIAL
ESCALA 1/75

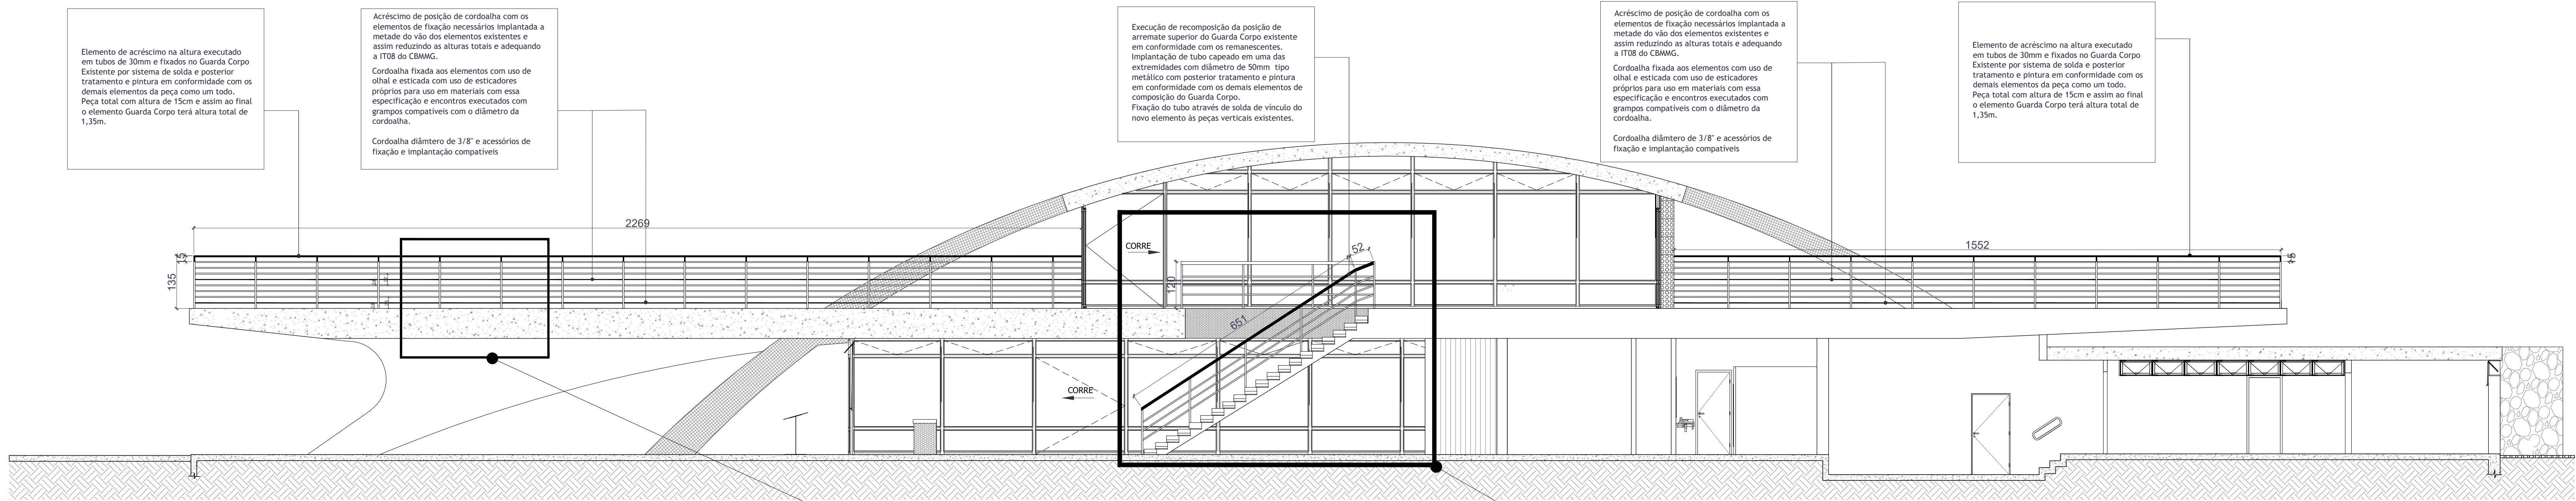

2 CORTE AA
EDIF.CLUBE SOCIAL
ESCALA 1/75

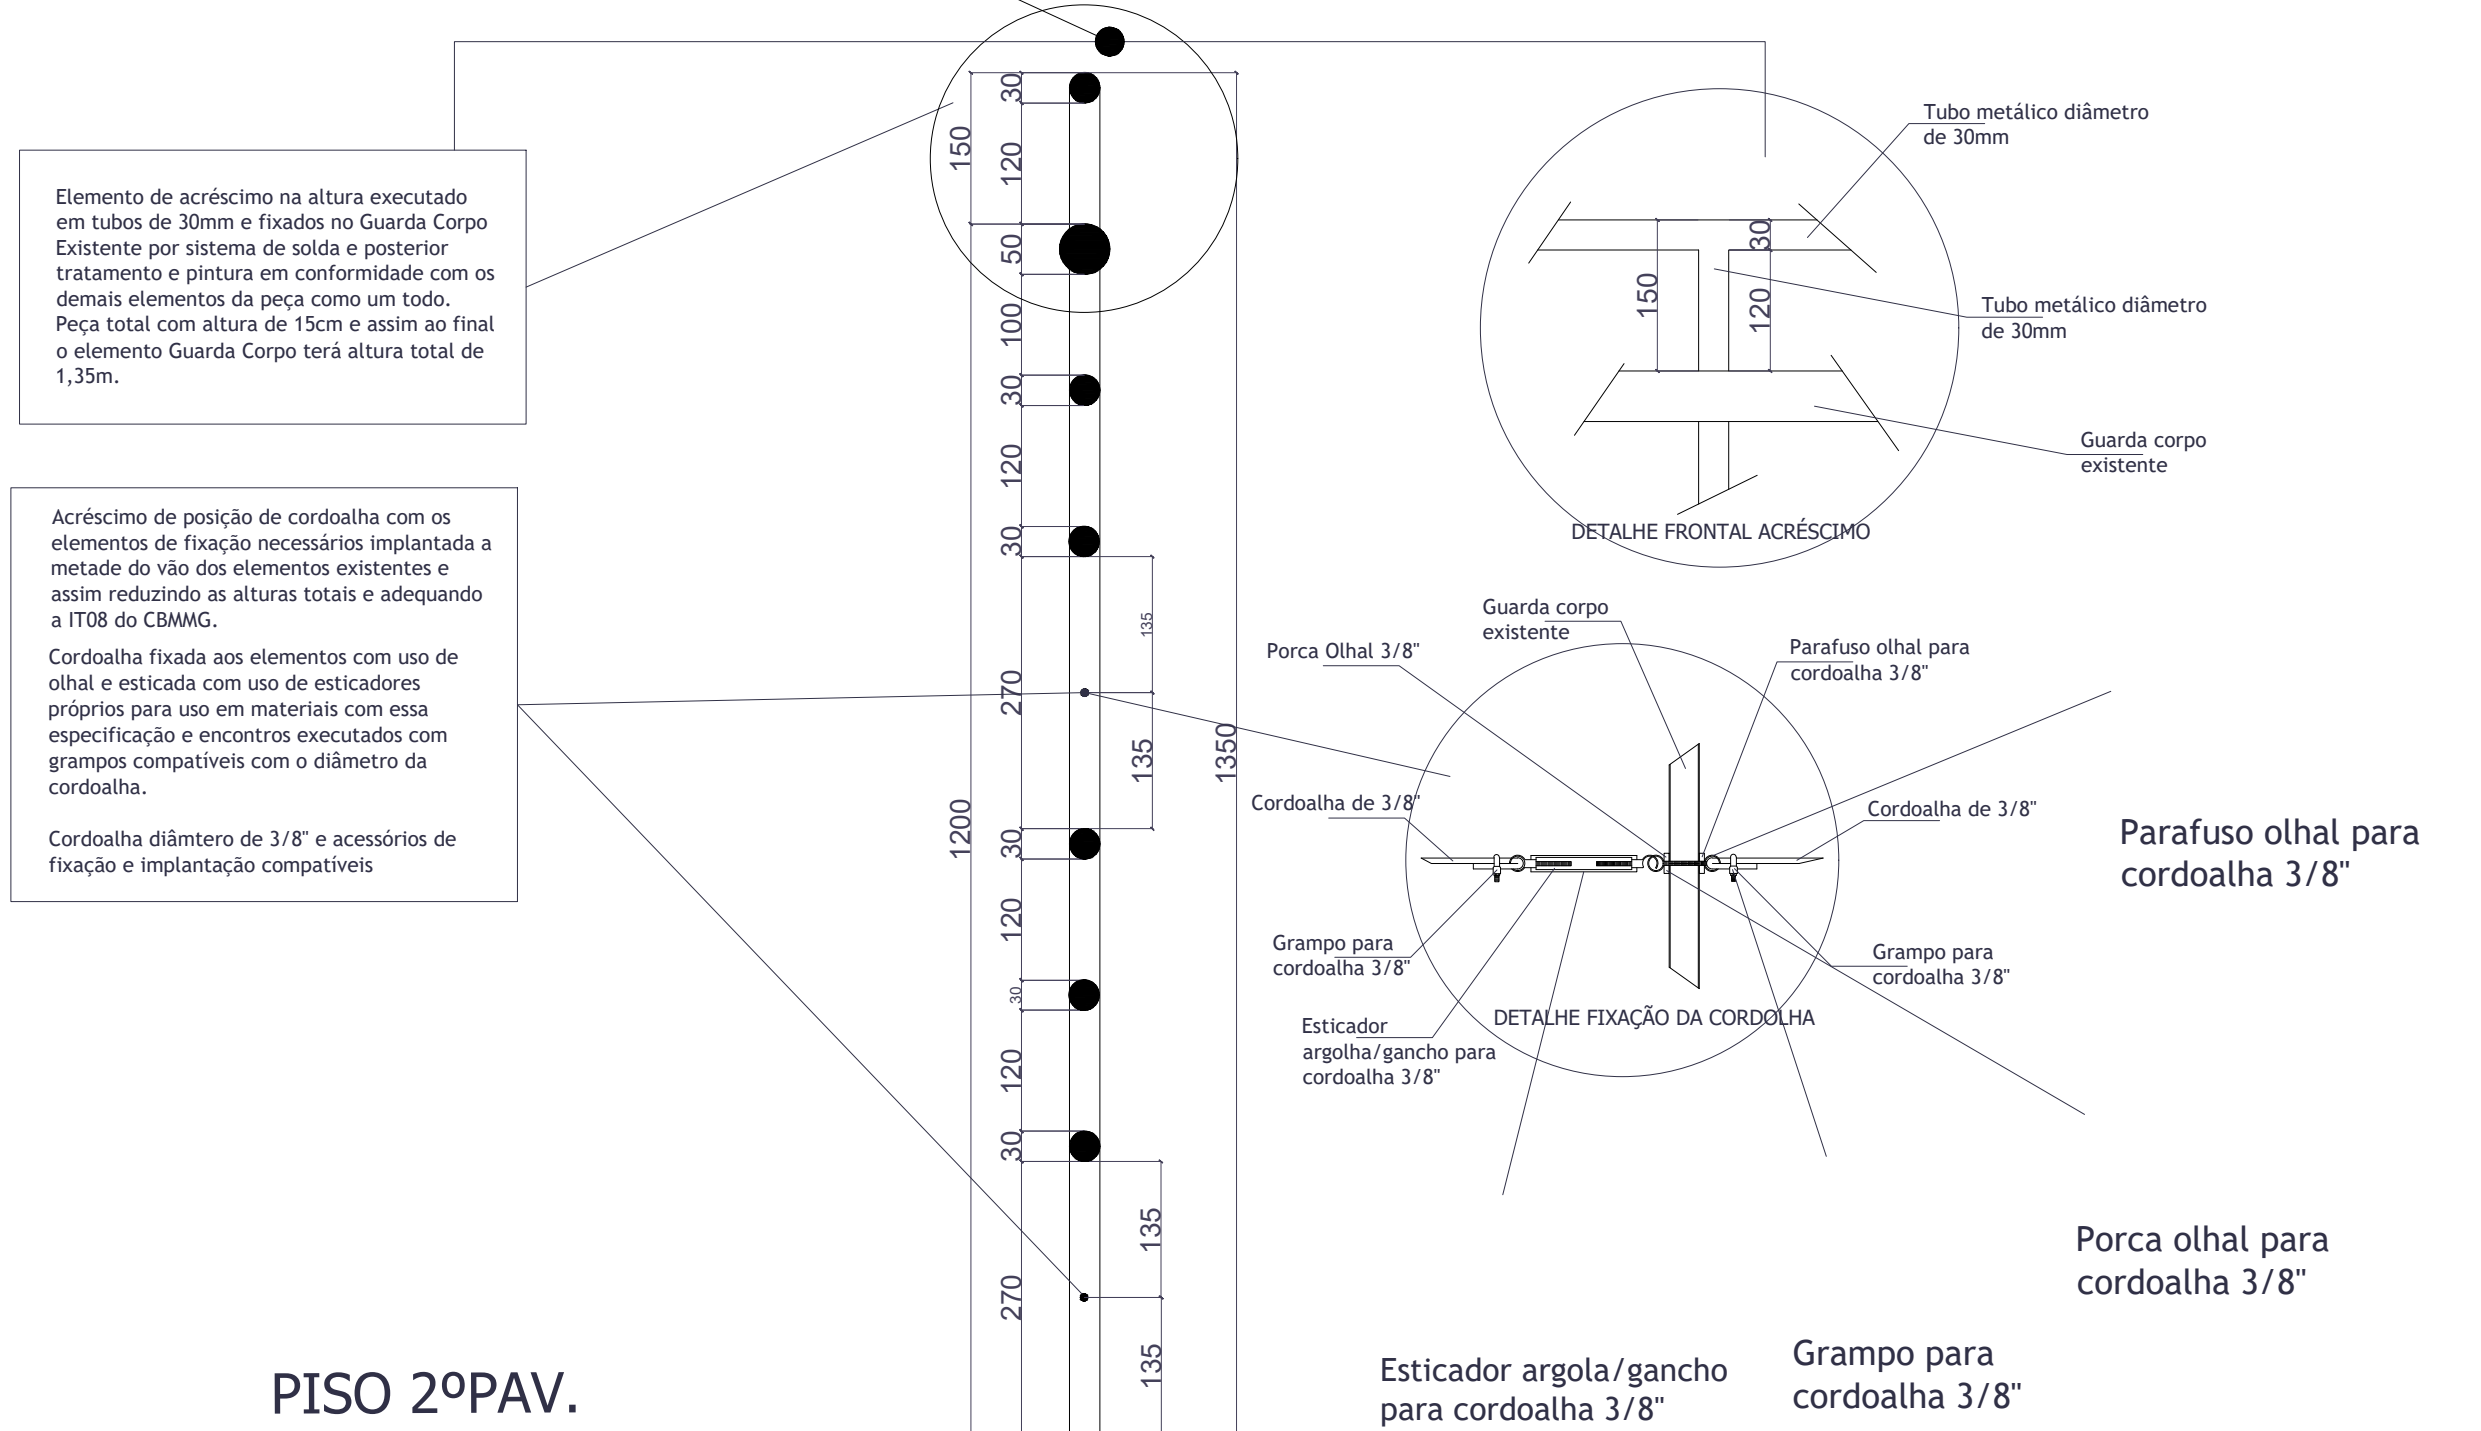


3 DET. GUARDA CORPO 2.º PAV.
2ºPAVIMENTO - EDIF.CLUBE SOCIAL
ESCALA 1/75

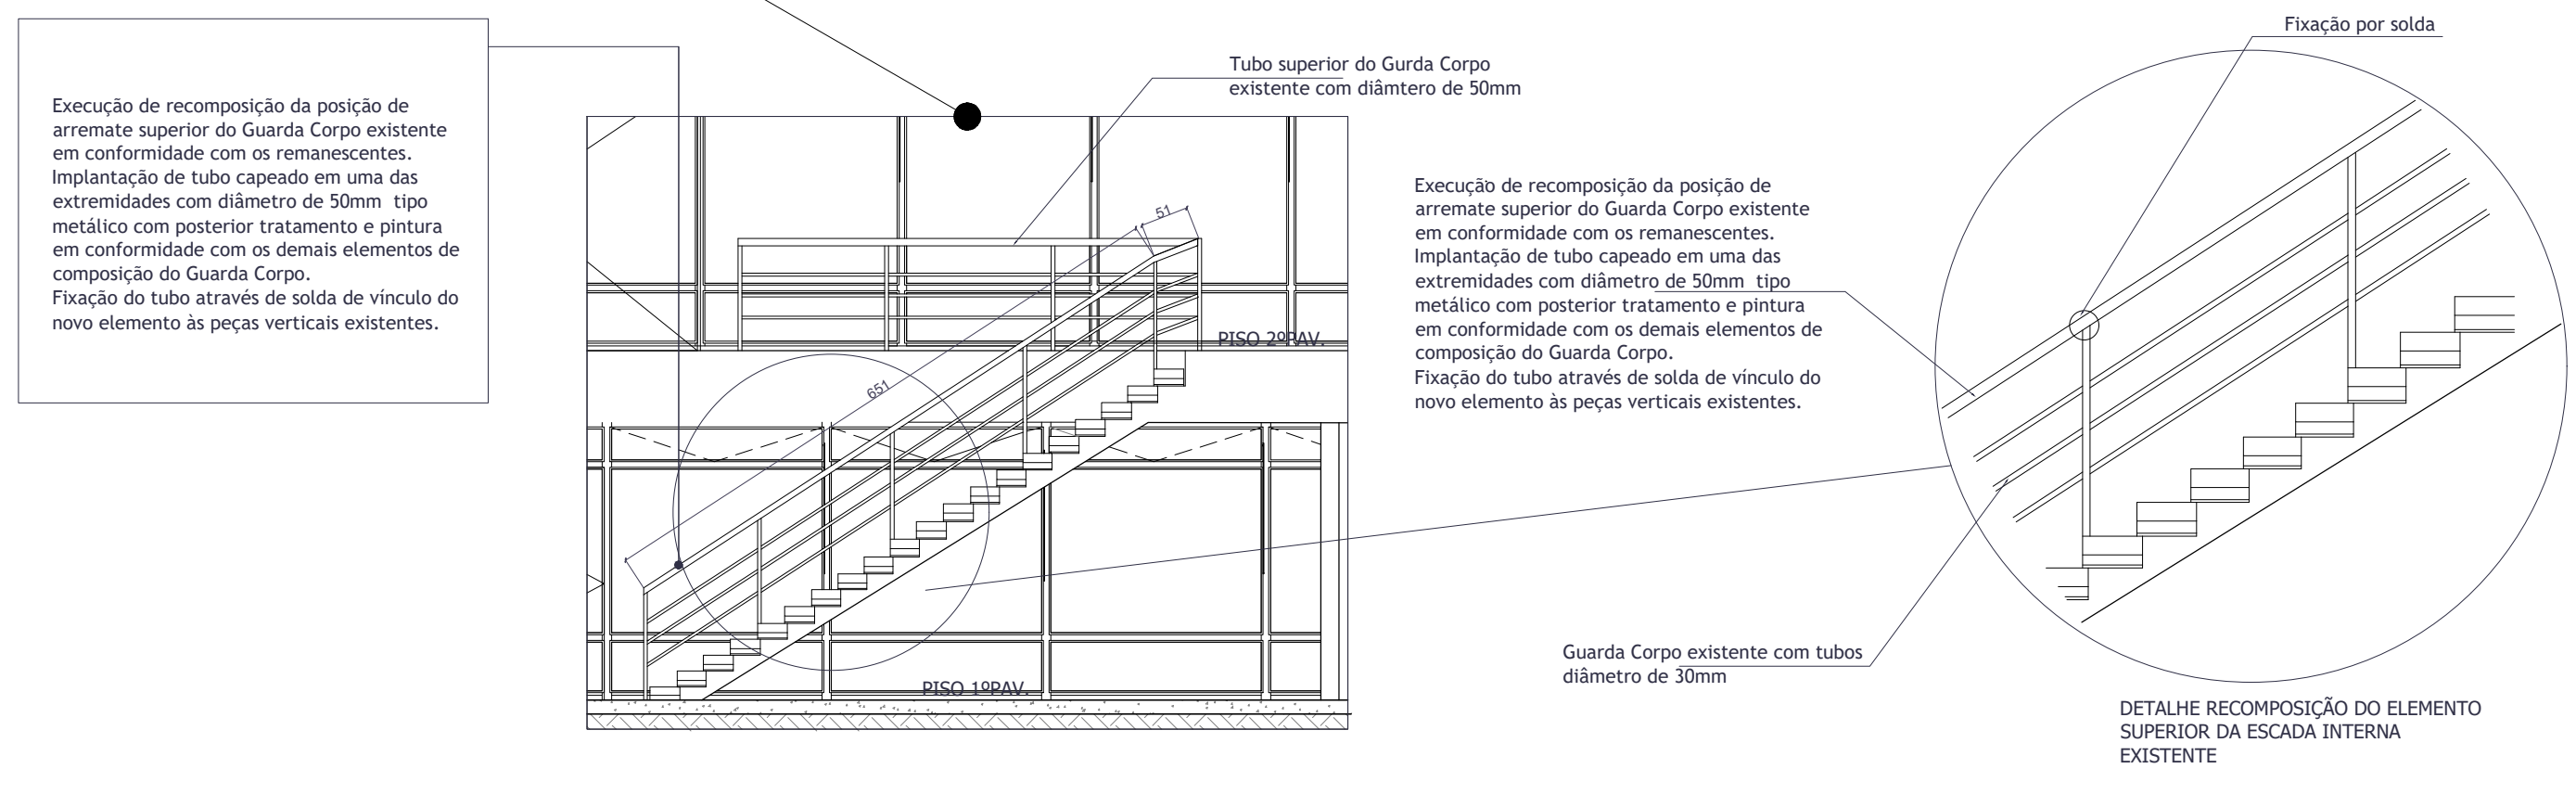


4 DET. RECOMPOSIÇÃO DE PEÇA
2ºPAVIMENTO - EDIF.CLUBE SOCIAL
ESCALA 1/75


*NOTAS EXPLICATIVAS E DEMAIS ORIENTAÇÕES
*Ver relatório fotográfico quanto referências do Clube Social.
Cotas específicas ver em detalhamentos e demais pranchas

OBSERVAÇÕES	
DADOS CONTRATANTES	
SENCO CONSULTORIA E PROJETOS LTDA GALPÃO 788, ROD LMG-788, S/N - BOM JARDIM. CEP: 38.195-000 - BELO ORIENTE-MG (031) 99296-9999	
TÍTULO DO PROJETO	
PROJETO DE RESTAURAÇÃO DO DIAMANTINA TÊNIS CLUBES - DIAMANTINA/MG	
ÁREA	
PAC 56.1 - NOVO PAC / IPHAN	
DEMIANTINA INTEL TOWNHOMES	
CLUBE SOCIAL - OBRA DE OSCAR NIEMEYER (TOMBAMENTO MUNICIPAL)	
DIAMANTINA TÊNIS CLUBES LOCALIZADO NO CENTRO HISTÓRICO TOMBADO DE DIAMANTINA	
MUNICÍPIO	
DIAMANTINA/MG	
ENDEREÇO	
PRAÇA DE ESPORTES À AVENIDA FRANCISCO SÁ, S/N, CENTRO	
PROJETO	DESENHO
	DETALH GUARDA CORPO
	EDIFICAÇÃO CLUBES SOCIAL
	ELABORAÇÃO
COLABORAÇÃO	ELABORAÇÃO
	ELABORAÇÃO
	ELABORAÇÃO
	ELABORAÇÃO
INDICADA EM DESENHO	INDICADA EM DESENHO
	INDICADA EM DESENHO
	INDICADA EM DESENHO
	INDICADA EM DESENHO
NOV/2025	NOV/2025
	NOV/2025
	NOV/2025
	NOV/2025

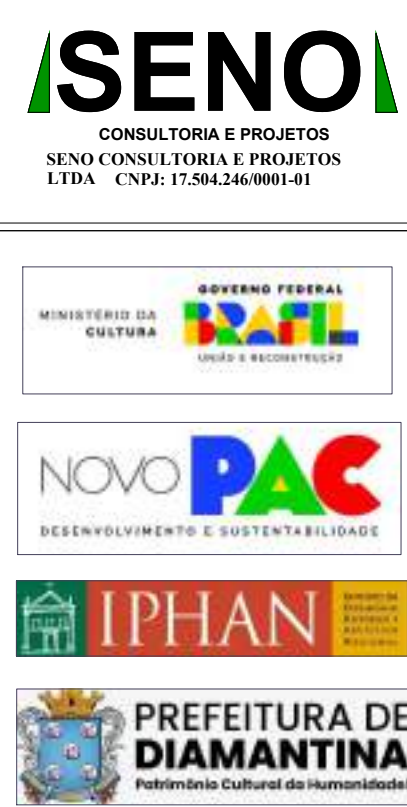


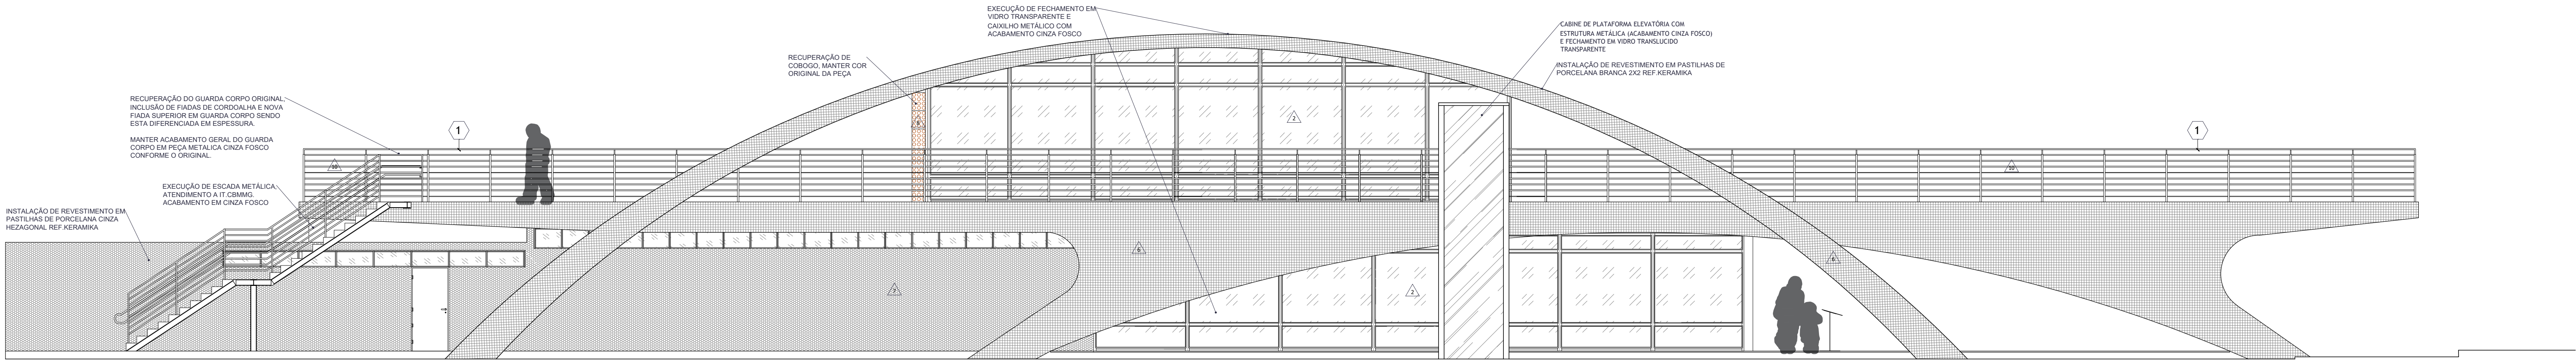


1 FACHADA SUDOESTE
EDIF. CLUBE SOCIAL
ESCALA 1/75

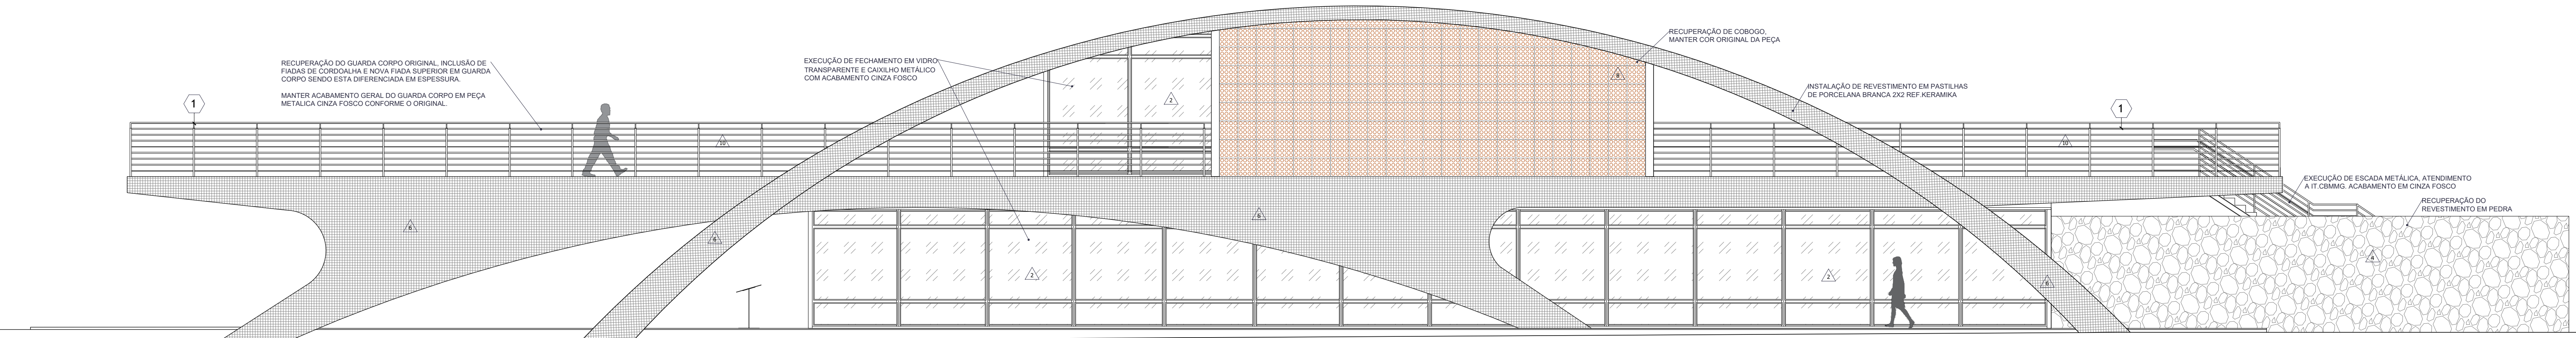

2 FACHADA NORDESTE
EDIF. CLUBE SOCIAL
ESCALA 1/75

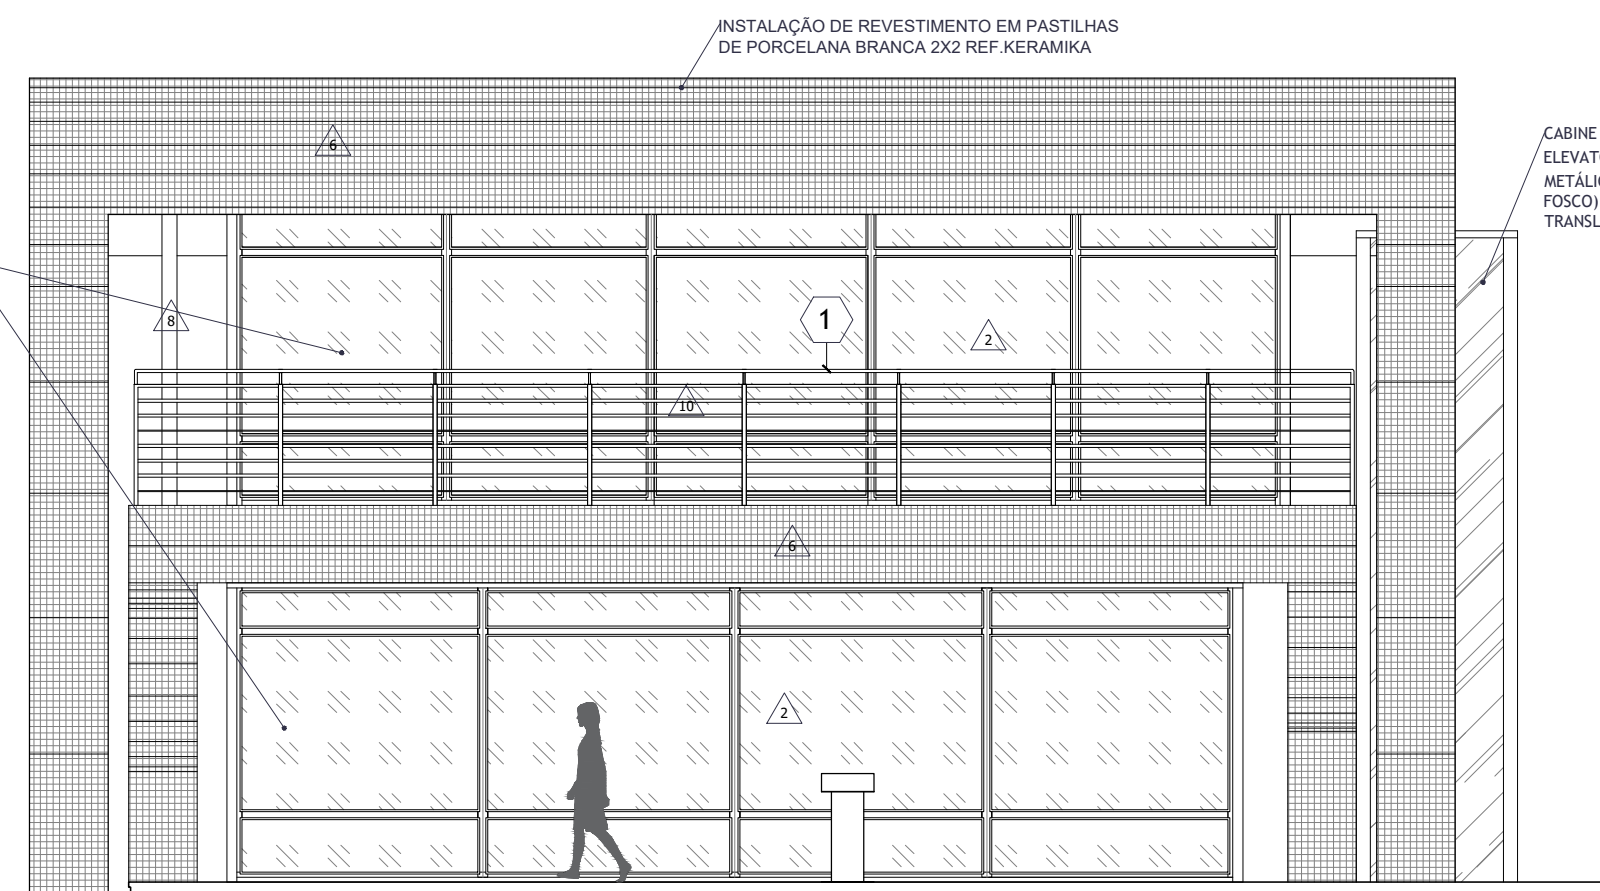

3 FACHADA SUDESTE
EDIF. CLUBE SOCIAL
ESCALA 1/75

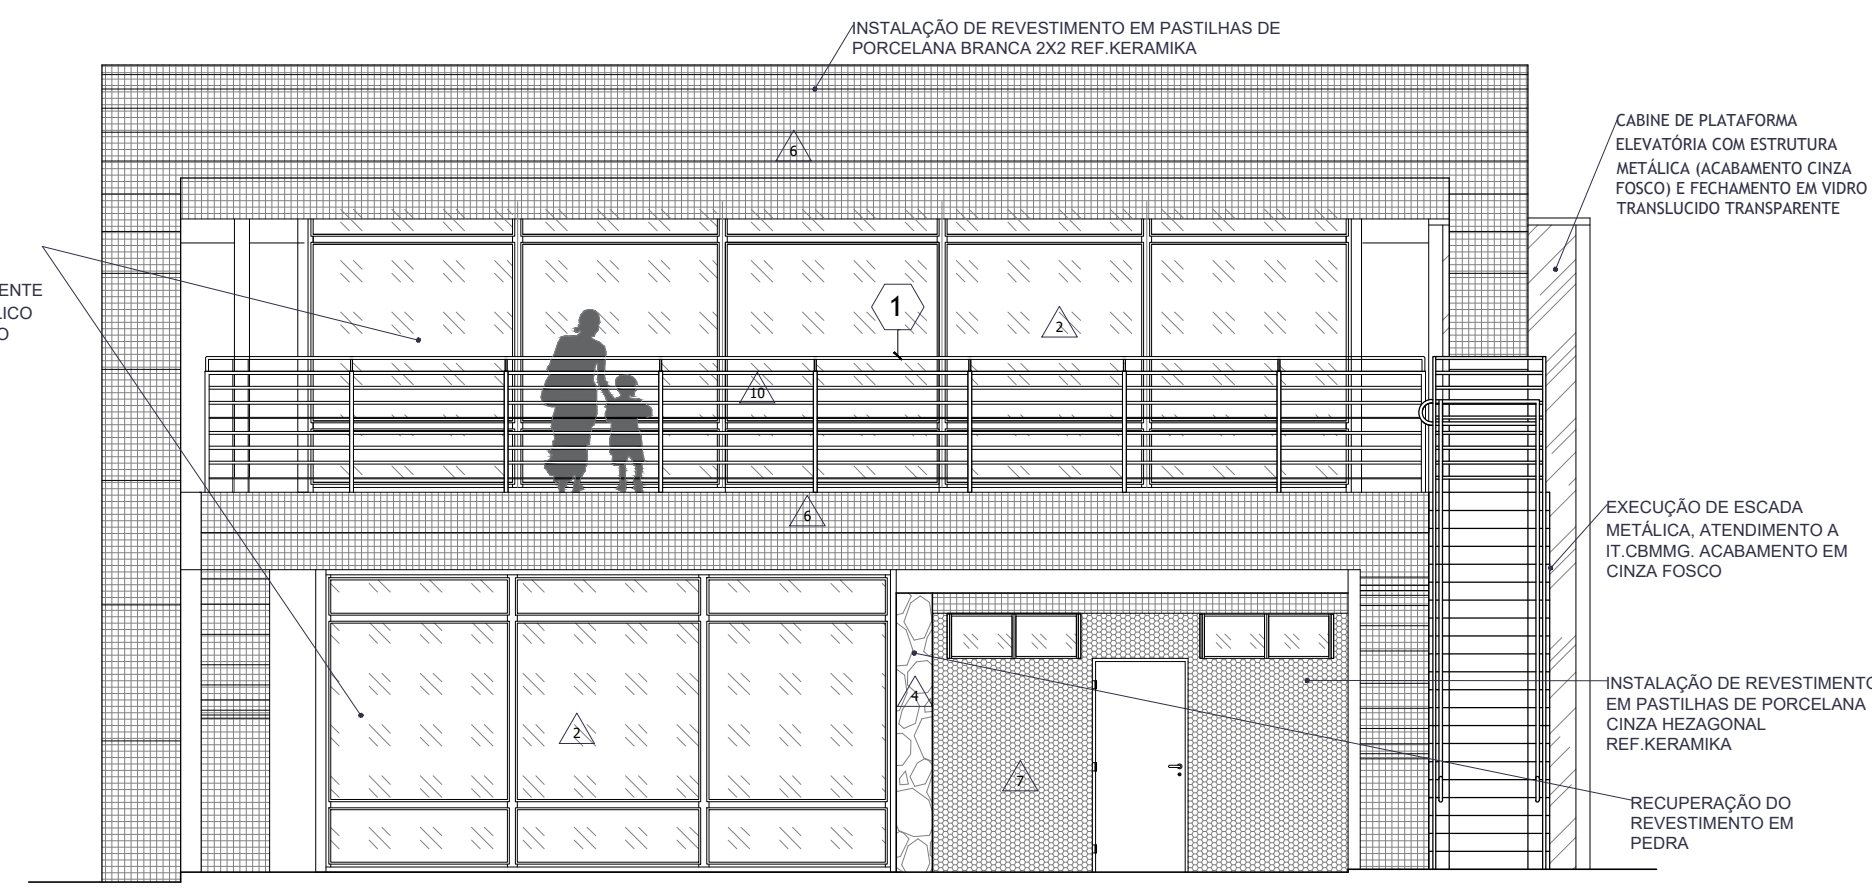

4 FACHADA LATERAL NOROESTE
EDIF. CLUBE SOCIAL
ESCALA 1/75


ESPECIFICAÇÕES DE MATERIAIS E SERVIÇOS	
ELEMENTOS	
1	RECUPERAÇÃO DE GUARDA-CORPO ORIGINAL E COMPLEMENTAÇÃO COM CORDALHA E NOVO SISTEMA TUBULAR ACIMA
2	RECUPERAÇÃO DE GUARDA-CORPO ORIGINAL COM COMPLEMENTAÇÃO DE PEÇA CONFORME REFERÊNCIAS ORIGINAIS (RETORNAR APENAS PRIMEIRA FIADA QUE FOI DANIFICADA)
3	INSTALAÇÃO DE NOVAS DIVISÓRIAS EM GRANITO CINZA ANDORINHA
4	INSTALAÇÃO DE NOVOS ELEMENTOS DE PEÇAS METÁLICAS, ACABAMENTO CINZA FOSCO
5	RECUPERAÇÃO DOS BALCÕES ORIGINAIS DA EDIFICAÇÃO.
6	INSTALAÇÃO DE NOVAS BANCADAS EM GRANITO CINZA ANDORINHA
PISOS E PLANOS HORIZONTAIS	
1	EXECUÇÃO DE GRANILITE NA COR CINZA, CONFORME AMOSTRA EXISTENTE NO LOCAL*
2	RECUPERAÇÃO DO PISO CERÂMICO PRETO, JÁ EXISTENTE NO LOCAL*
3	PISO EM LADRILHO HIDRÁULICO MARMORIZADO, CONFORME AMOSTRA EXISTENTE NO LOCAL*
4	PISO EM TACO DE MADEIRA 22X37, CONFORME AMOSTRA EXISTENTE NO LOCAL*
5	PISO EM CHAPA METÁLICA CINZA FOSCO, RAMPA METÁLICA REMOVÍVEL
6	PASTILHA DE PORCELANA QUADRADA, BRANCO FOSCO 2X2, CONFORME AMOSTRA EXISTENTE* REF:KARAMIKA MP040
7	PISO INTERTRAVADO DE CONCRETO, COR CINZA
8	RECUPERAÇÃO DO REVESTIMENTO EM MADEIRA, DEGRAUS E ESPELHO, JÁ EXISTENTE NO LOCAL*
9	PISO EM PORCELANATO 60X60, COR CINZA CLARO
10	RECUPERAÇÃO DE CIMENTADO LISO RESINADO, COR CINZA
*TODAS AS AMOSTRAS NECESSÁRIAS DE REVESTIMENTOS ORIGINAIS ESTÃO GUARDADAS NA EDIFICAÇÃO DO CLUBE SOCIAL E PODERÁ SER UTILIZADA COMO PARÂMETRO DURANTE EXECUÇÃO DA OBRA	
PAREDES E PLANOS VERTICAIS	
1	ALVENARIA REBOCADA, EMASSADA E PINTADA NA COR BRANCA
2	FECHAMENTO EM VIDRO LAMINADO E TEMPERADO INCOLOR, MONTANTE EM CINZA CLARO
3	RECUPERAÇÃO DO REVESTIMENTO EM LAMBRI DE MADEIRA L=15CM
4	RECUPERAÇÃO DO REVESTIMENTO EM LAJOTAS IRREGULARES DE PEDRA SÃO TOMÉ
5	INSTALAÇÃO DAS PEÇAS CERÂMICAS BRANCAS 15X15
6	INSTALAÇÃO DE PASTILHA DE PORCELANA QUADRADA - COR BRANCO FOSCO 02X02, CONFORME AMOSTRA EXISTENTE NO LOCAL* REF:KARAMIKA MP040
7	INSTALAÇÃO DAS PASTILHAS DE PORCELANA HEXAGONAIS COR CINZA, CONFORME AMOSTRA EXISTENTE NO LOCAL* REF:KARAMIKA MP021
8	RECUPERAÇÃO DOS BLOCOS DE CONCRETO TIPO COBOGÓ, EXISTENTE NO LOCAL*
9	GUARDA-CORPO DE PERFIL METÁLICO CINZA FOSCO, VEDAÇÃO EM VIDRO TRANSPARENTE INCOLOR, CORRIMÃO METÁLICO EM DUAS ALTURAS EM RAMPA
10	RECUPERAÇÃO GUARDA-CORPO METÁLICO E INSTALAÇÃO DE CABO DE AÇO INTERMEDIÁRIO
COBERTURA	
1	LAJE DE CONCRETO PINTADA NA COR BRANCA
RODAPÉS	
1	RECUPERAÇÃO DO RODAPÉ DE MADEIRA H=10 / APLICAÇÃO DE VERNIZ FOSCO E INCOLOR
2	GUIA EM ALUMÍNIO - VER ESPECIFICAÇÕES NO PROJETO ELÉTRICO



IMG.1



IMG.2

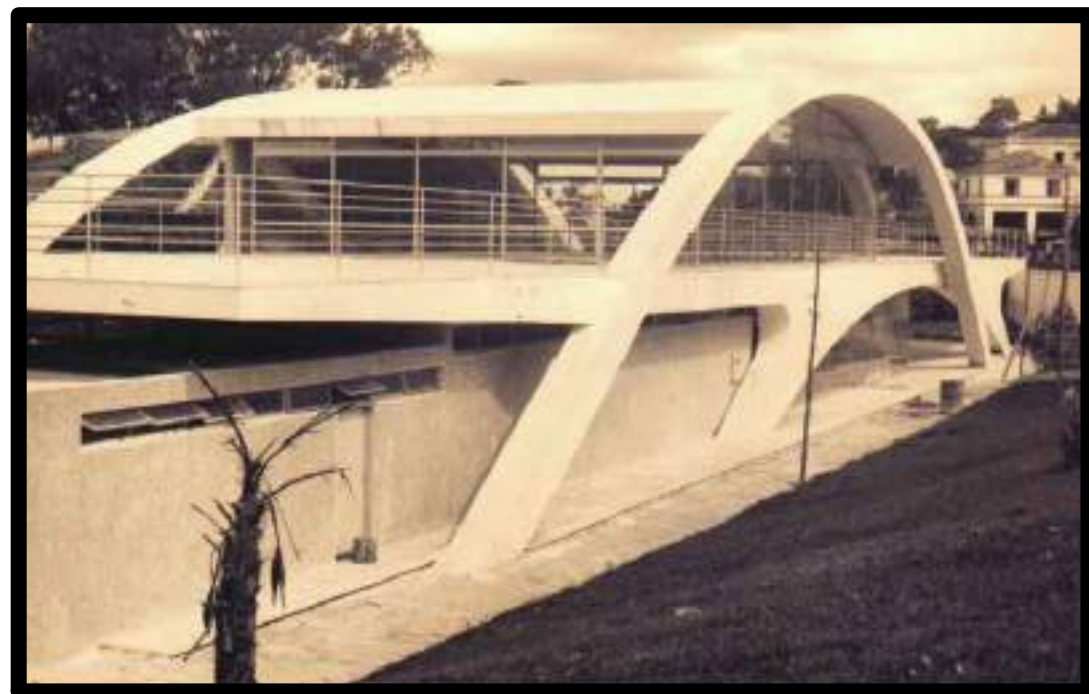

IMG.3



IMG.4



IMG.5



IMG.6




IMG.7




IMG.8



IMG.9

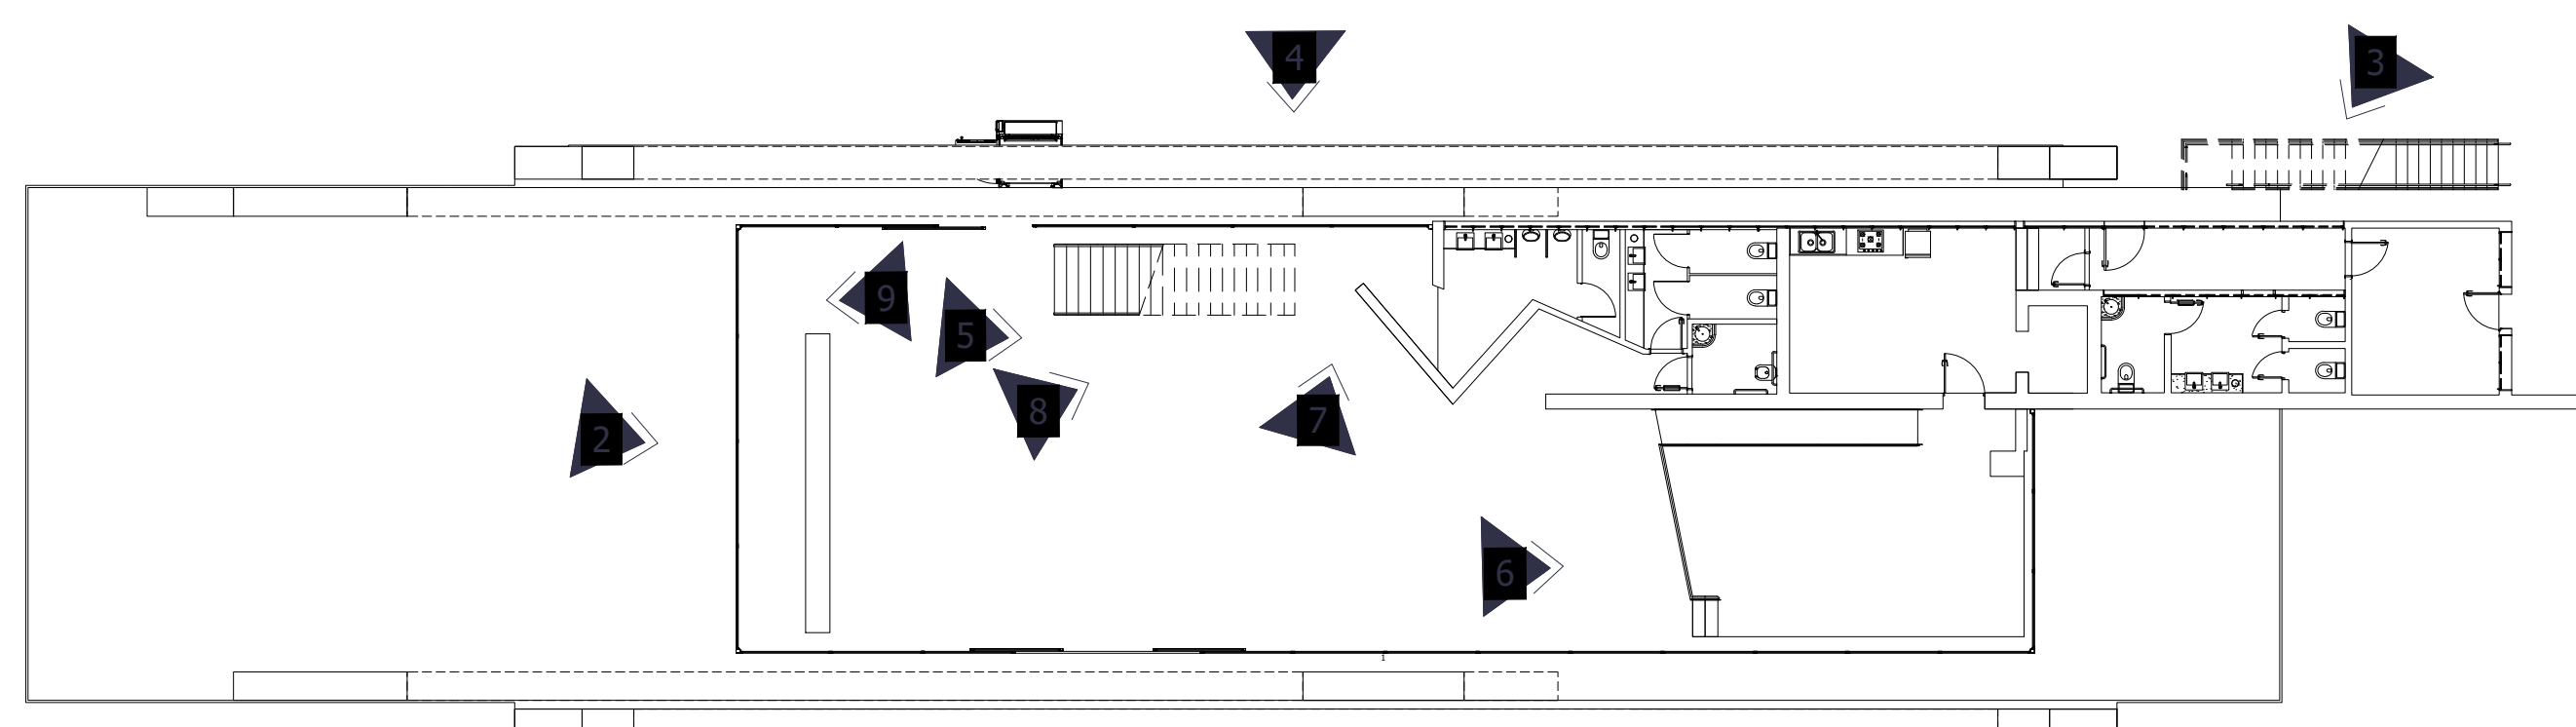

PLANTA DE REFERÊNCIA PARA
IMAGENS: 1º PAVIMENTO

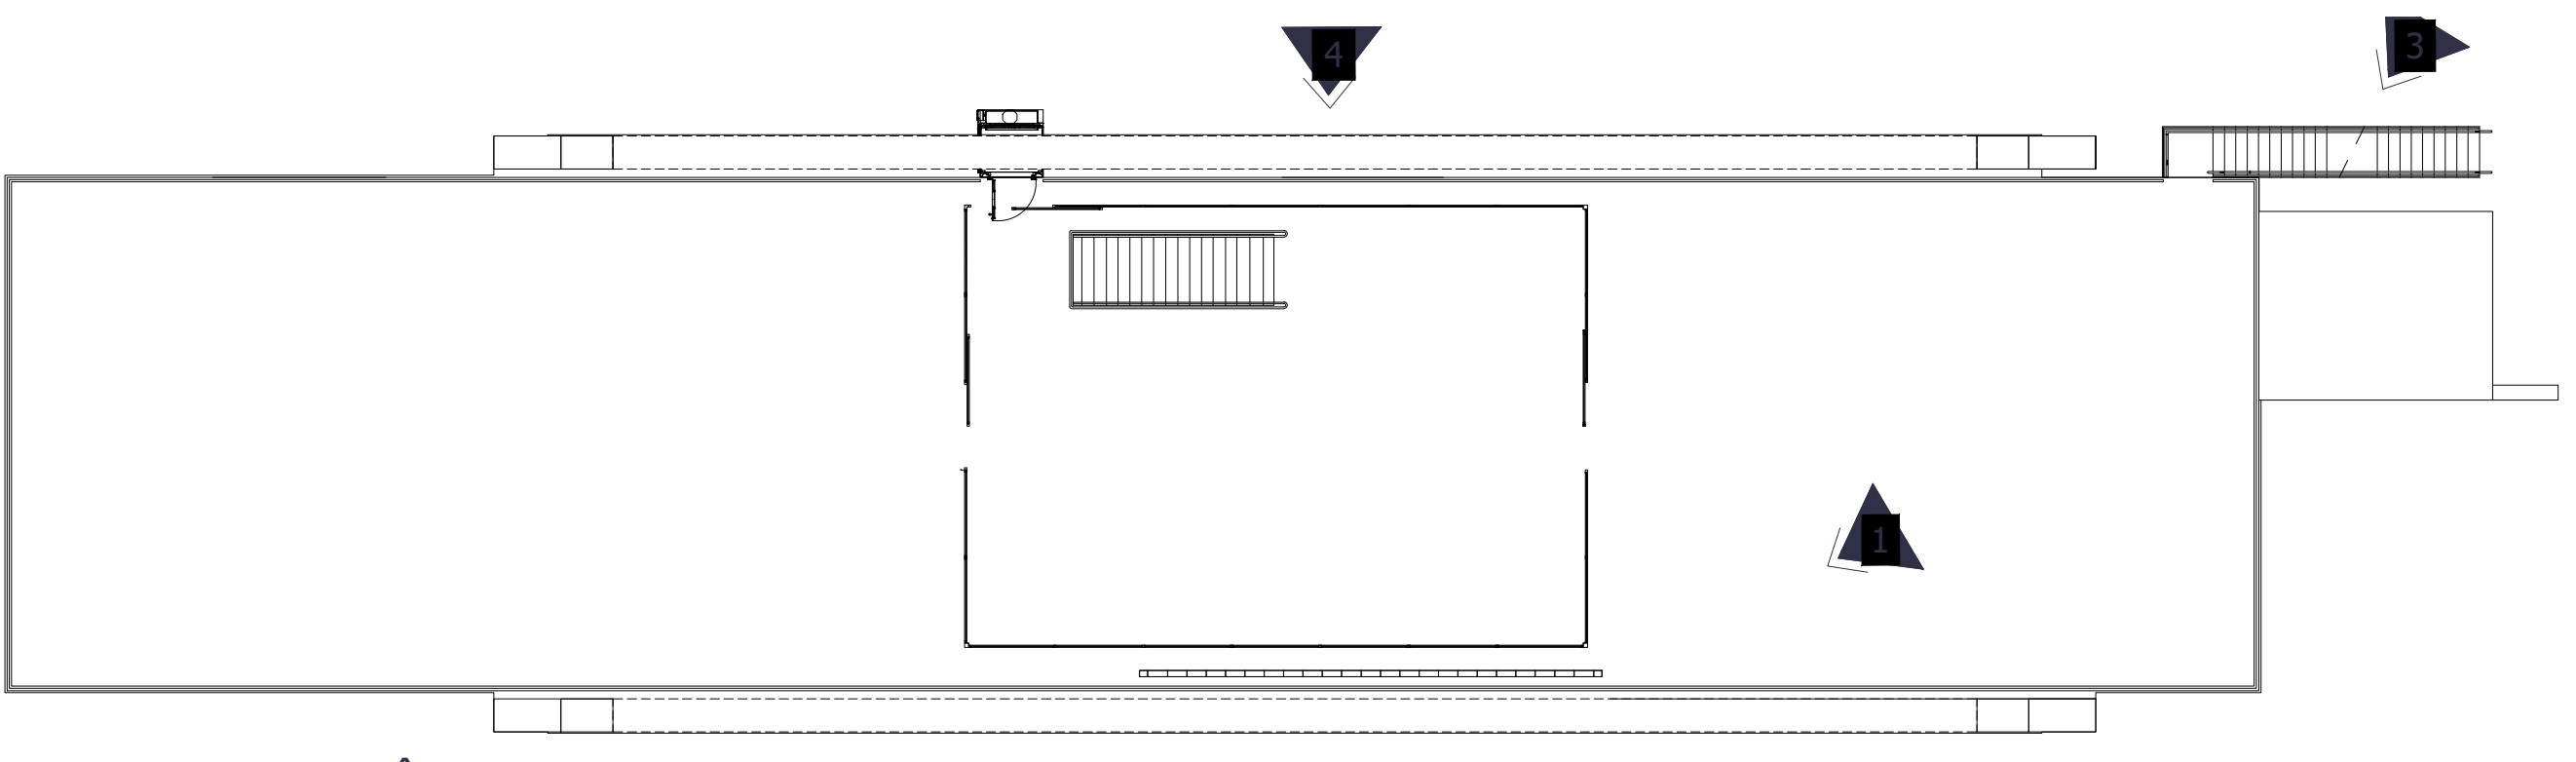

PLANTA DE REFERÊNCIA PARA
IMAGENS: 2º PAVIMENTO

***NOTAS EXPLICATIVAS E DEMAIS ORIENTAÇÕES**
Verificar localização de cada fachada em planta arquitetônica
As imagens na prancha representam fotos antigas do local para visualização dos revestimentos em fachada bem como esquadrias originais considerando que as projetadas aqui serão similares a originais.
*Ver em memorial descritivo registros fotográficos atuais do local

OBSERVAÇÕES	
DADOS CONTRATANTES SENCO CONSULTORIA E PROJETOS LTDA GALPÃO 788, ROD. LMG-788, S/N - BOM JARDIM. CEP: 38.195-000 - BELO ORIENTE-MG (031) 90296-0999	
TÍTULO DO PROJETO PROJETO DE RESTAURAÇÃO DO DIAMANTINA TÊNIS CLUBE - DIAMANTINA/MG	
LOCALIZAÇÃO PAC 156.1 - NOVO PAC / IPHAN	
REALIZAÇÃO DIAMANTINA TÊNIS CLUBE SOCIAL - OBRA DE OSCAR NIEMEYER (TOMBAMENTO MUNICIPAL) DIAMANTINA TÊNIS CLUBE LOCALIZADO NO CENTRO HISTÓRICO TOMBADO DE DIAMANTINA	
MUNICÍPIO DIAMANTINA/MG	
ENDEREÇO PRAÇA DE ESPORTES A AVENIDA FRANCISCO SÁ, S/N, CENTRO	
PROJETO	COLABORAÇÃO
REVISÃO	ELABORAÇÃO
FACHADAS	ELABORADO POR: GABRIELLE LUIZ FERREIRA
EDIFICAÇÃO	PROJETO: GABRIELLE LUIZ FERREIRA
ESCALA	DATA: 17/09/2024
INDICADA EM DESENHO	NOV/2025
RESPONSÁVEL TÉCNICO	COLABORAÇÃO
COLABORAÇÃO	COLABORAÇÃO

