

TRECHO A

PRAÇA SÃO FRANCISCO

CLUBE SOCIAL


RUA SÃO FRANCISCO

PLANTA DE SITUAÇÃO

TRECHO A

ESCALA

1/200

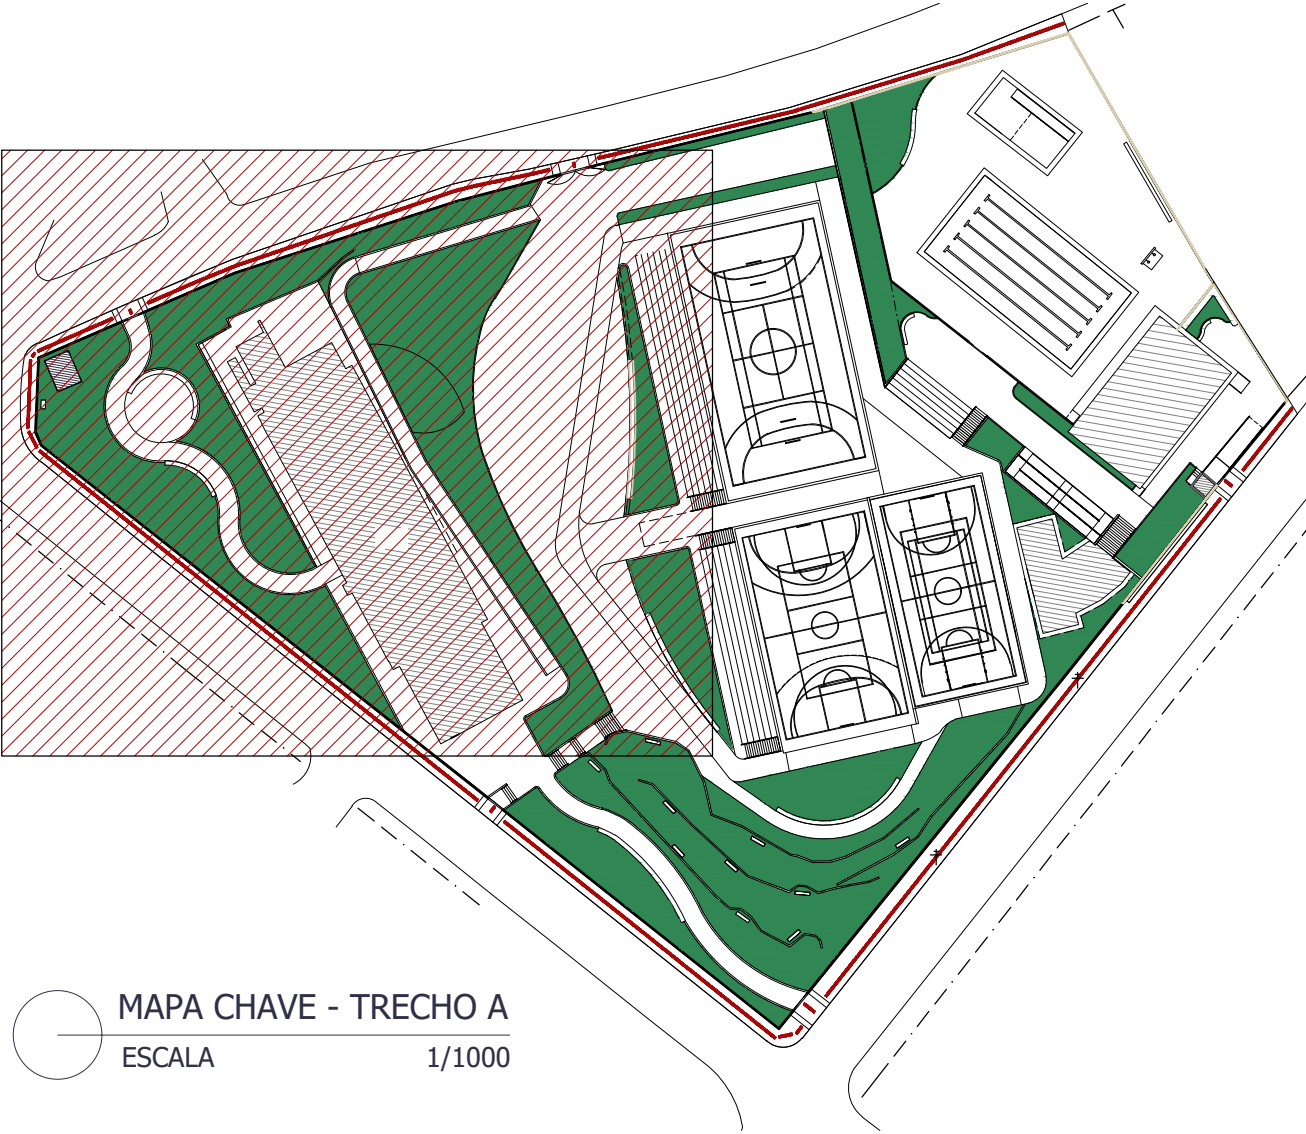

MAPA CHAVE - TRECHO A  
ESCALA 1/1000

\*NOTAS EXPLICATIVAS E DEMAIS ORIENTAÇÕES

|   |                                    |
|---|------------------------------------|
| OBSERVAÇÕES   |                                    |
| DADOS CONTRATANTES   |                                    |
| SENDO CONSULTORIA E PROJETOS LTDA<br>GALPÃO 788, ROD LMG-788, SIN - BOM JARDIM.<br>CEP: 38.195-000 - BELO ORIENTE-MG<br>(031) 90296-0999 |                                    |
| TÍTULO DO PROJETO   |                                    |
| PROJETO DE RESTAURAÇÃO DO DIAMANTINA TÊNIS<br>CLUBE - DIAMANTINA/MG                                                                      |                                    |
| ÁREA   |                                    |
| PAC156.1 - NOVO PAC / IPHAN   |                                    |
| DIAMANTINA TÊNIS CLUB LOCALIZADO NO CENTRO HISTÓRICO TOMBADE DE DIAMANTINA                                                               |                                    |
| MUNICÍPIO: DIAMANTINA/MG   |                                    |
| ENDEREÇO: PRAÇA DE ESPORTES A AVENIDA FRANCISCO SÁ, SIN, CENTRO                                                                          |                                    |
| PROJETO   | DESENVOLVIMENTO                    |
| DESENVOLVIMENTO   | PROJETO ARQUITETÔNICO E PAISAGISMO |
| ELABORAÇÃO   | INDICADA EM DESENHO                |
| RESPONSÁVEL TÉCNICO   | NOV/2025                           |
| COLABORAÇÃO   |                                    |

SENDO  
CONSULTORIA E PROJETOS  
SENDO CONSULTORIA E PROJETOS  
LTD. - CNPJ 17.040.000/0001-01

NOVO PAC  
DESENVOLVIMENTO E GESTÃO TERRITORIAL

IPHAN  
INSTITUTO PATRIMÔNIO HISTÓRICO E ARQUITETÔNICO DO BRASIL

PREFEITURA DE  
DIAMANTINA  
Patrimônio Cultural do Município

57/65


## TRECHO B

## PLANTA DE SITUAÇÃO

TRECHO B

## ESCALA

1/200

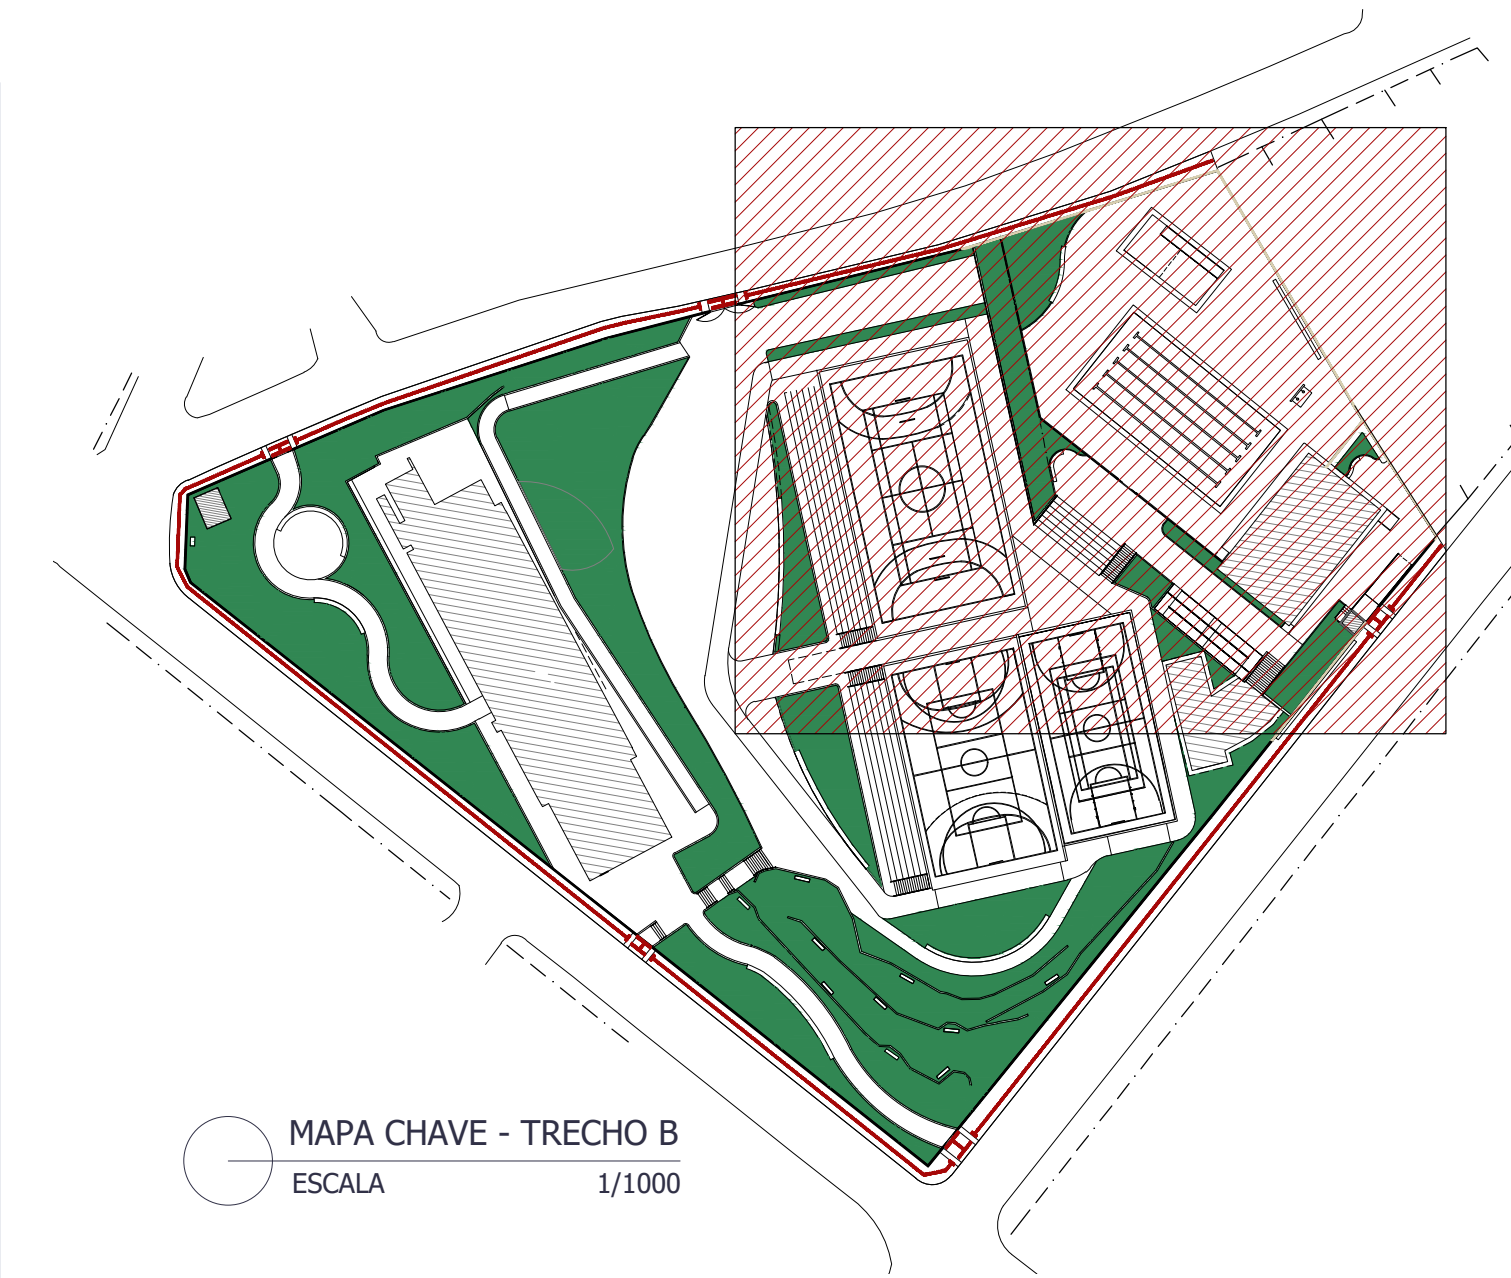

QUADRA  
MAIOR

**PISCINA  
INFANTIL  
FAMILIA**

**PISCINA SEMI OLIMPICA**

**DUCHAS**

**SECRETARIA**

**GUARITA**  
1250.03

## VESTIÁRIOS

**QUADRA  
MENOR**

**\*NOTAS EXPLICATIVAS E DEMAIS ORIENTAÇÕES**

OBSERVAÇÕES

DADOS CONTRATADA

**DANOS CONSULTORIA E PROJETOS LTDA**  
**GALEPA 758, RD LMO-758, SN - BOM JARDIM.**  
**CEP: 55.195-000 - RIO-0 ORIENTE-IM**  
**(051) 95256-0959**

TÍTULO DO PROJETO

**PROJETO DE RESTAURAÇÃO DO DIAMANTINHA TÊNIS**  
**CLUBE - DIAMANTINAMG**

ÁREA

**PAC-561 - NOVO PAC / IPHAN**

LOCALIZAÇÃO

**SENA MARIA PAULINO, AVENIDA TOMBADEI**  
**CLUBE SOCIAL - OBRA DE OSCAR NIEMEYER (TOMBADEI MUNICIPAL)**  
**DIAMANTINHA TÊNIS CLUBE LOCALIZADO NO CENTRO HISTÓRICO (TOMBADEI MUNICIPAL)**

MUNICÍPIO

**DIAMANTINA-MG**

ENDEREÇO

**PRAÇA DE ESPORTES À AVENIDA FRANCISCO SÁ, SN, CENTRO**

**PROJETO**

TÓPICOS

**IMPLANTACÃO - PARQUEIO E PIOS**  
**ÁREA EXTERNA- TRECHO B**

ELABORAÇÃO

**PROJETO DE RESTAURAÇÃO**  
**CLUBE SOCIAL E URBANISTA**  
**DO TÊNIS**

RESPONSÁVEL TÉCNICO

**CLAUDIA CECILIA OLIVEIRA - CREA 120950/04**

COLABORAÇÃO

TAMANHO

**CLASSE**

VALOR

**ESCALA**

DATA

**VALIDADE**

**PROJETO ARQUITETÔNICO**  
**E PARQUEIO**

**INDICADA EM DESENHO**

**NOV/2023**

**SENOMG**

**CONSULTORIA E PROJETOS**  
**SENOMG LTDA - CNPJ: 12.564.269-01**

**GOVERNO FEDERAL**  
**MINISTÉRIO DO**  
**ESPORTE**

**NOVO PAC**  
**DESENVOLVIMENTO URBANO E HABITACÃO**

**IPHAN**

**PREFEITURA DE**  
**DIAMANTINA**  
**MG**

**58/65**