

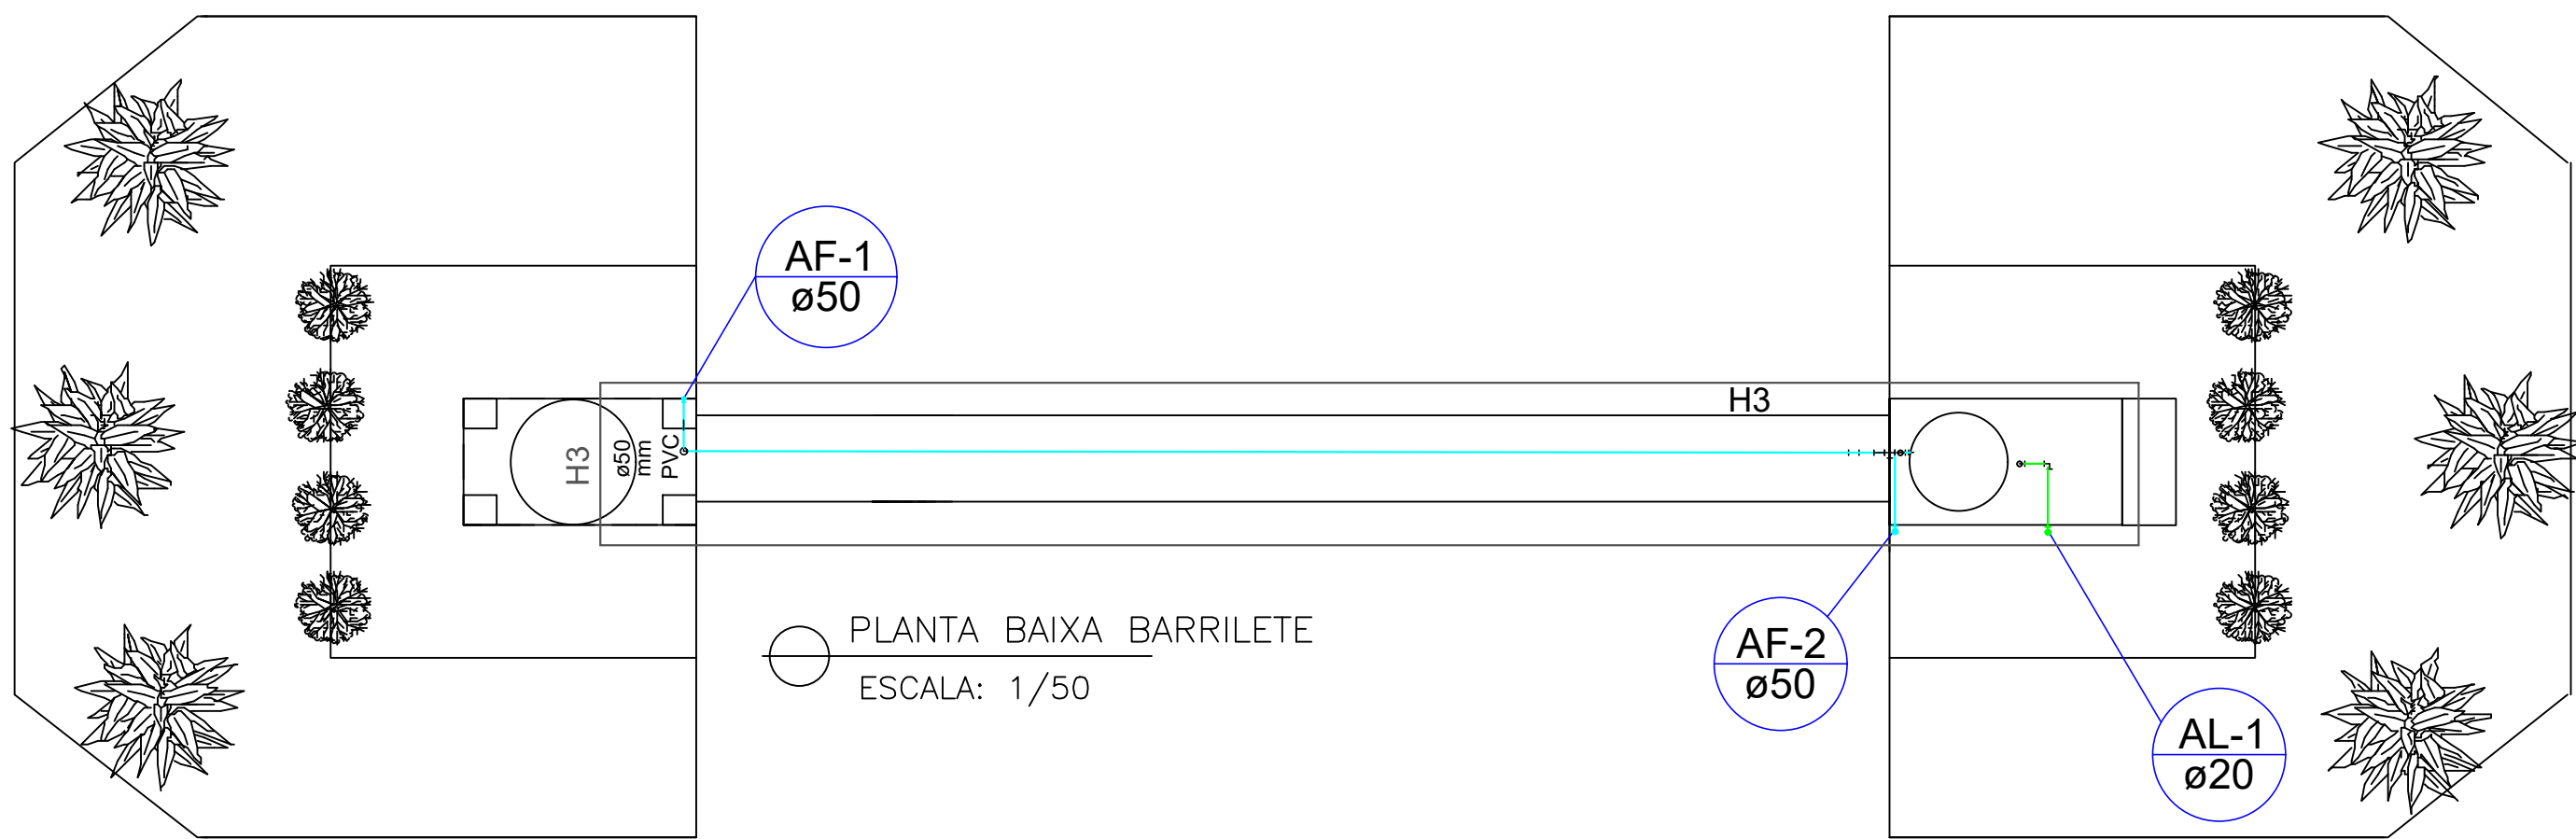
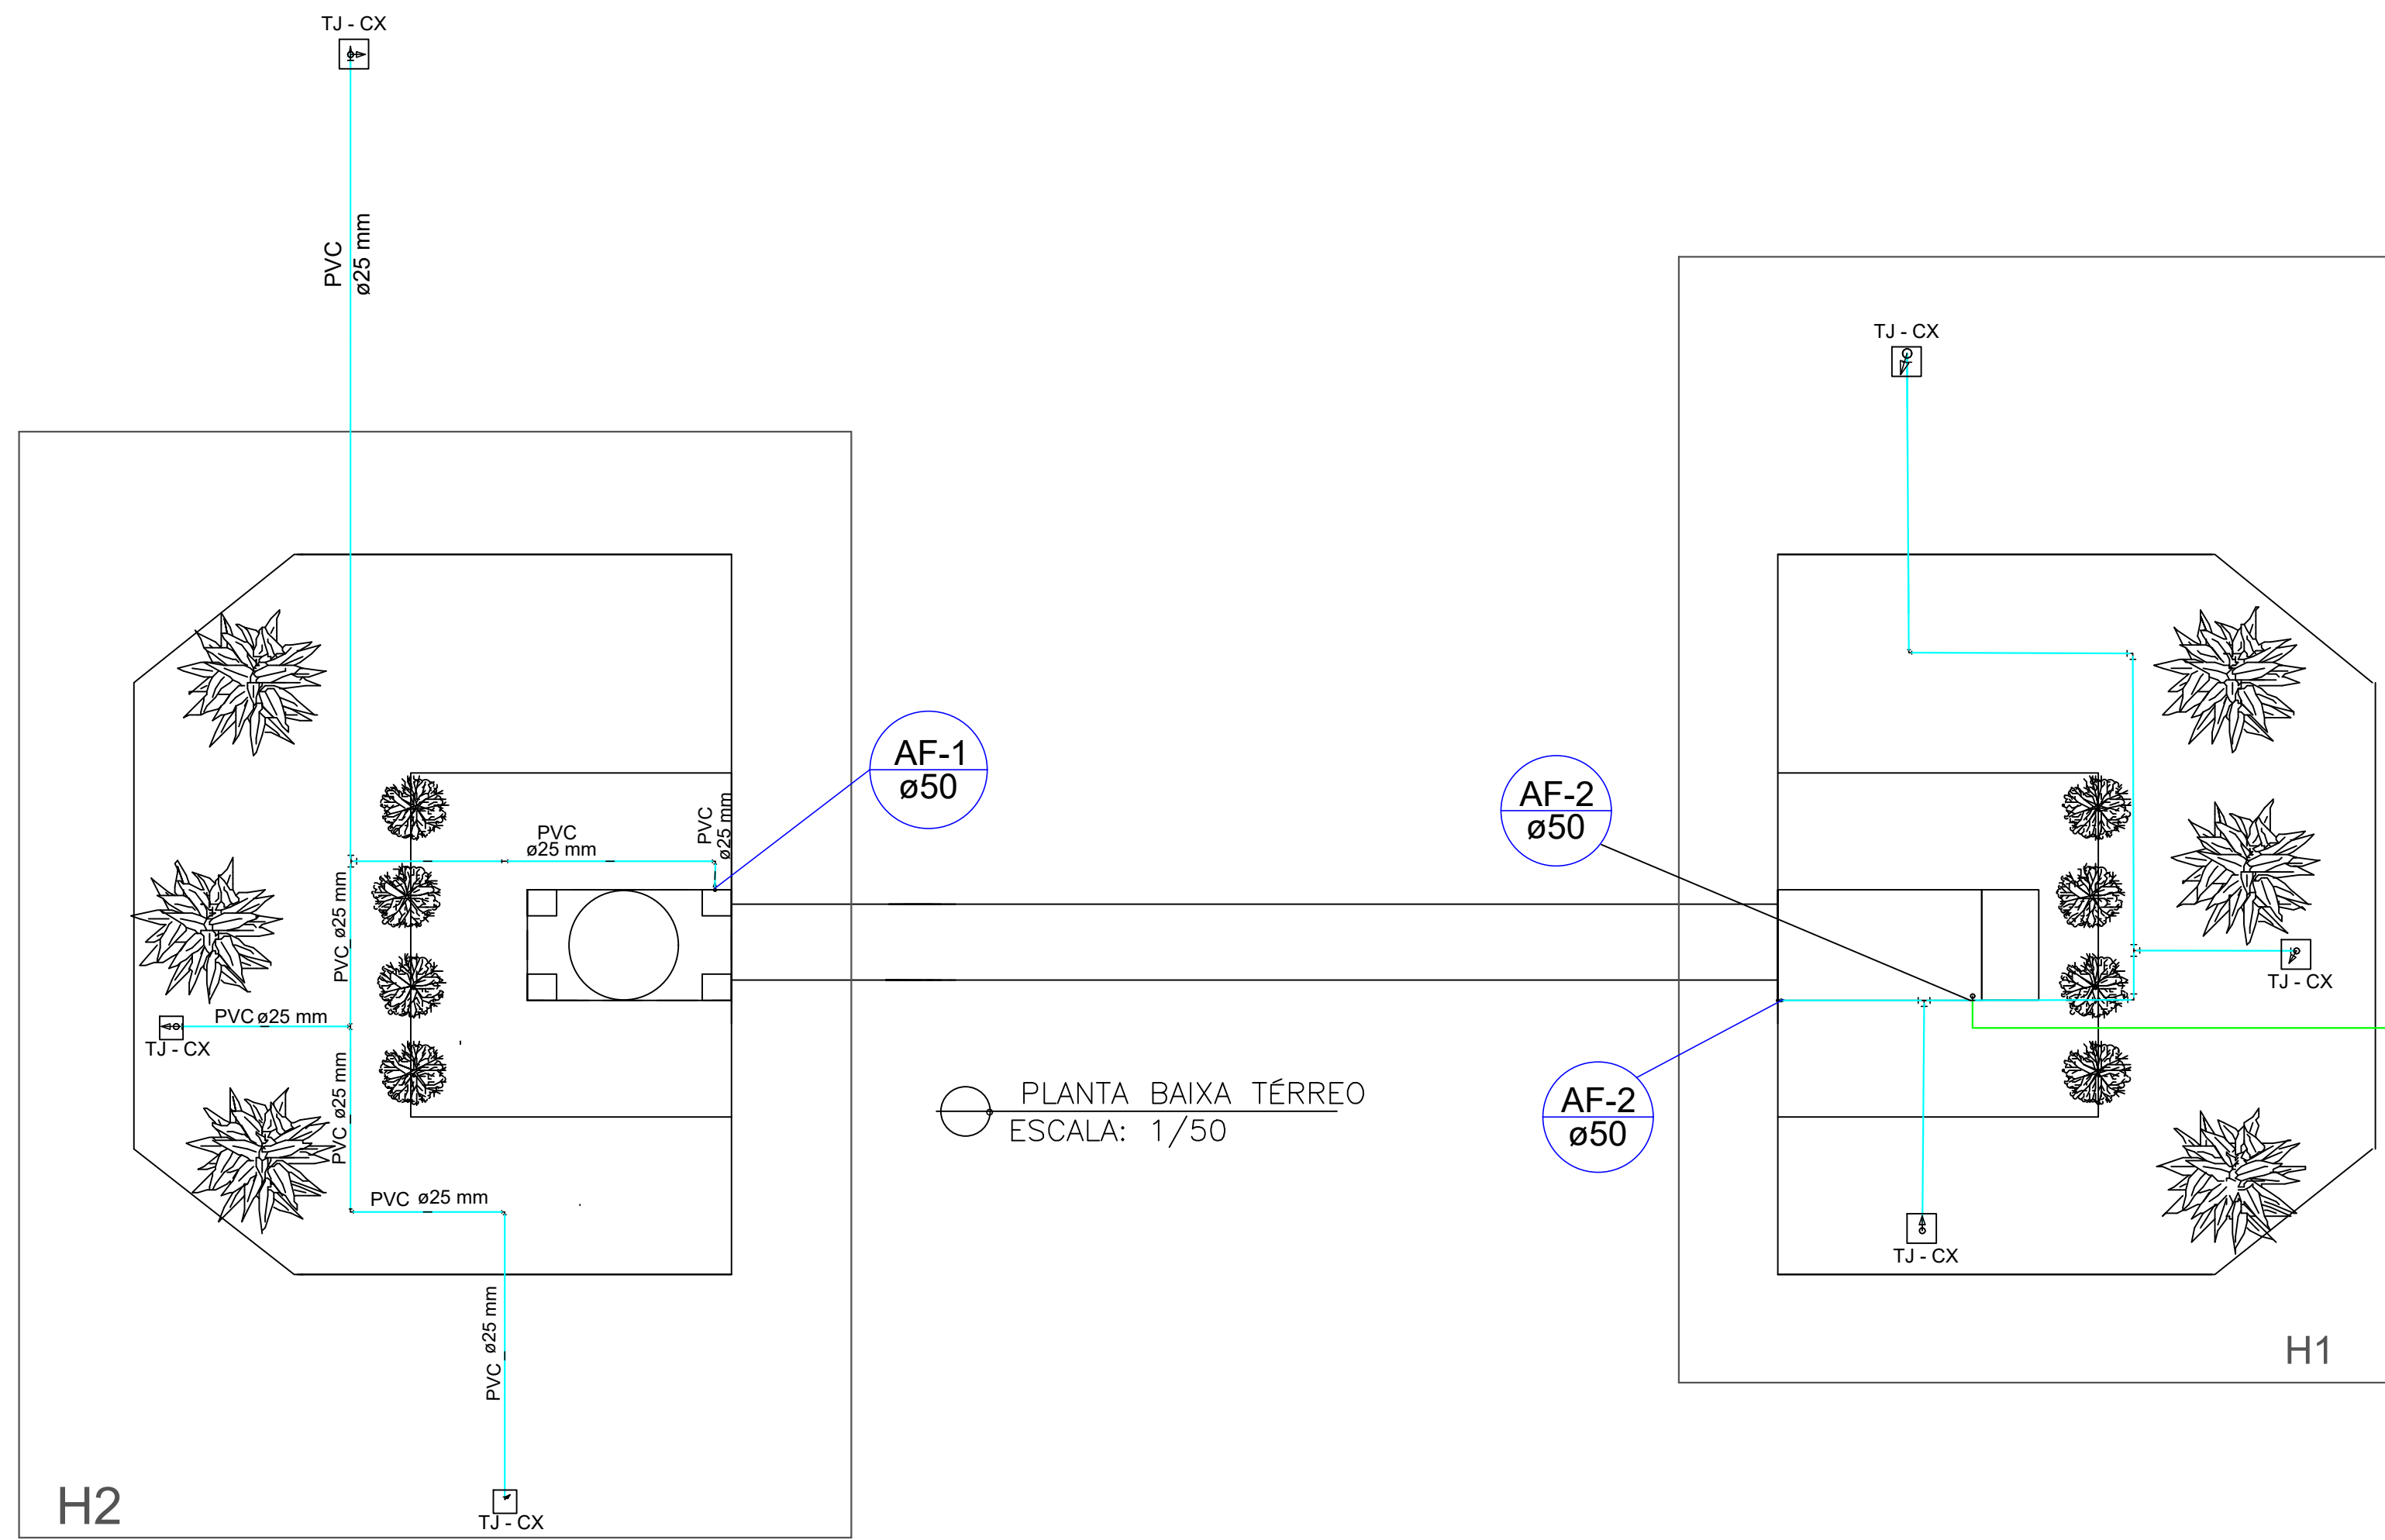


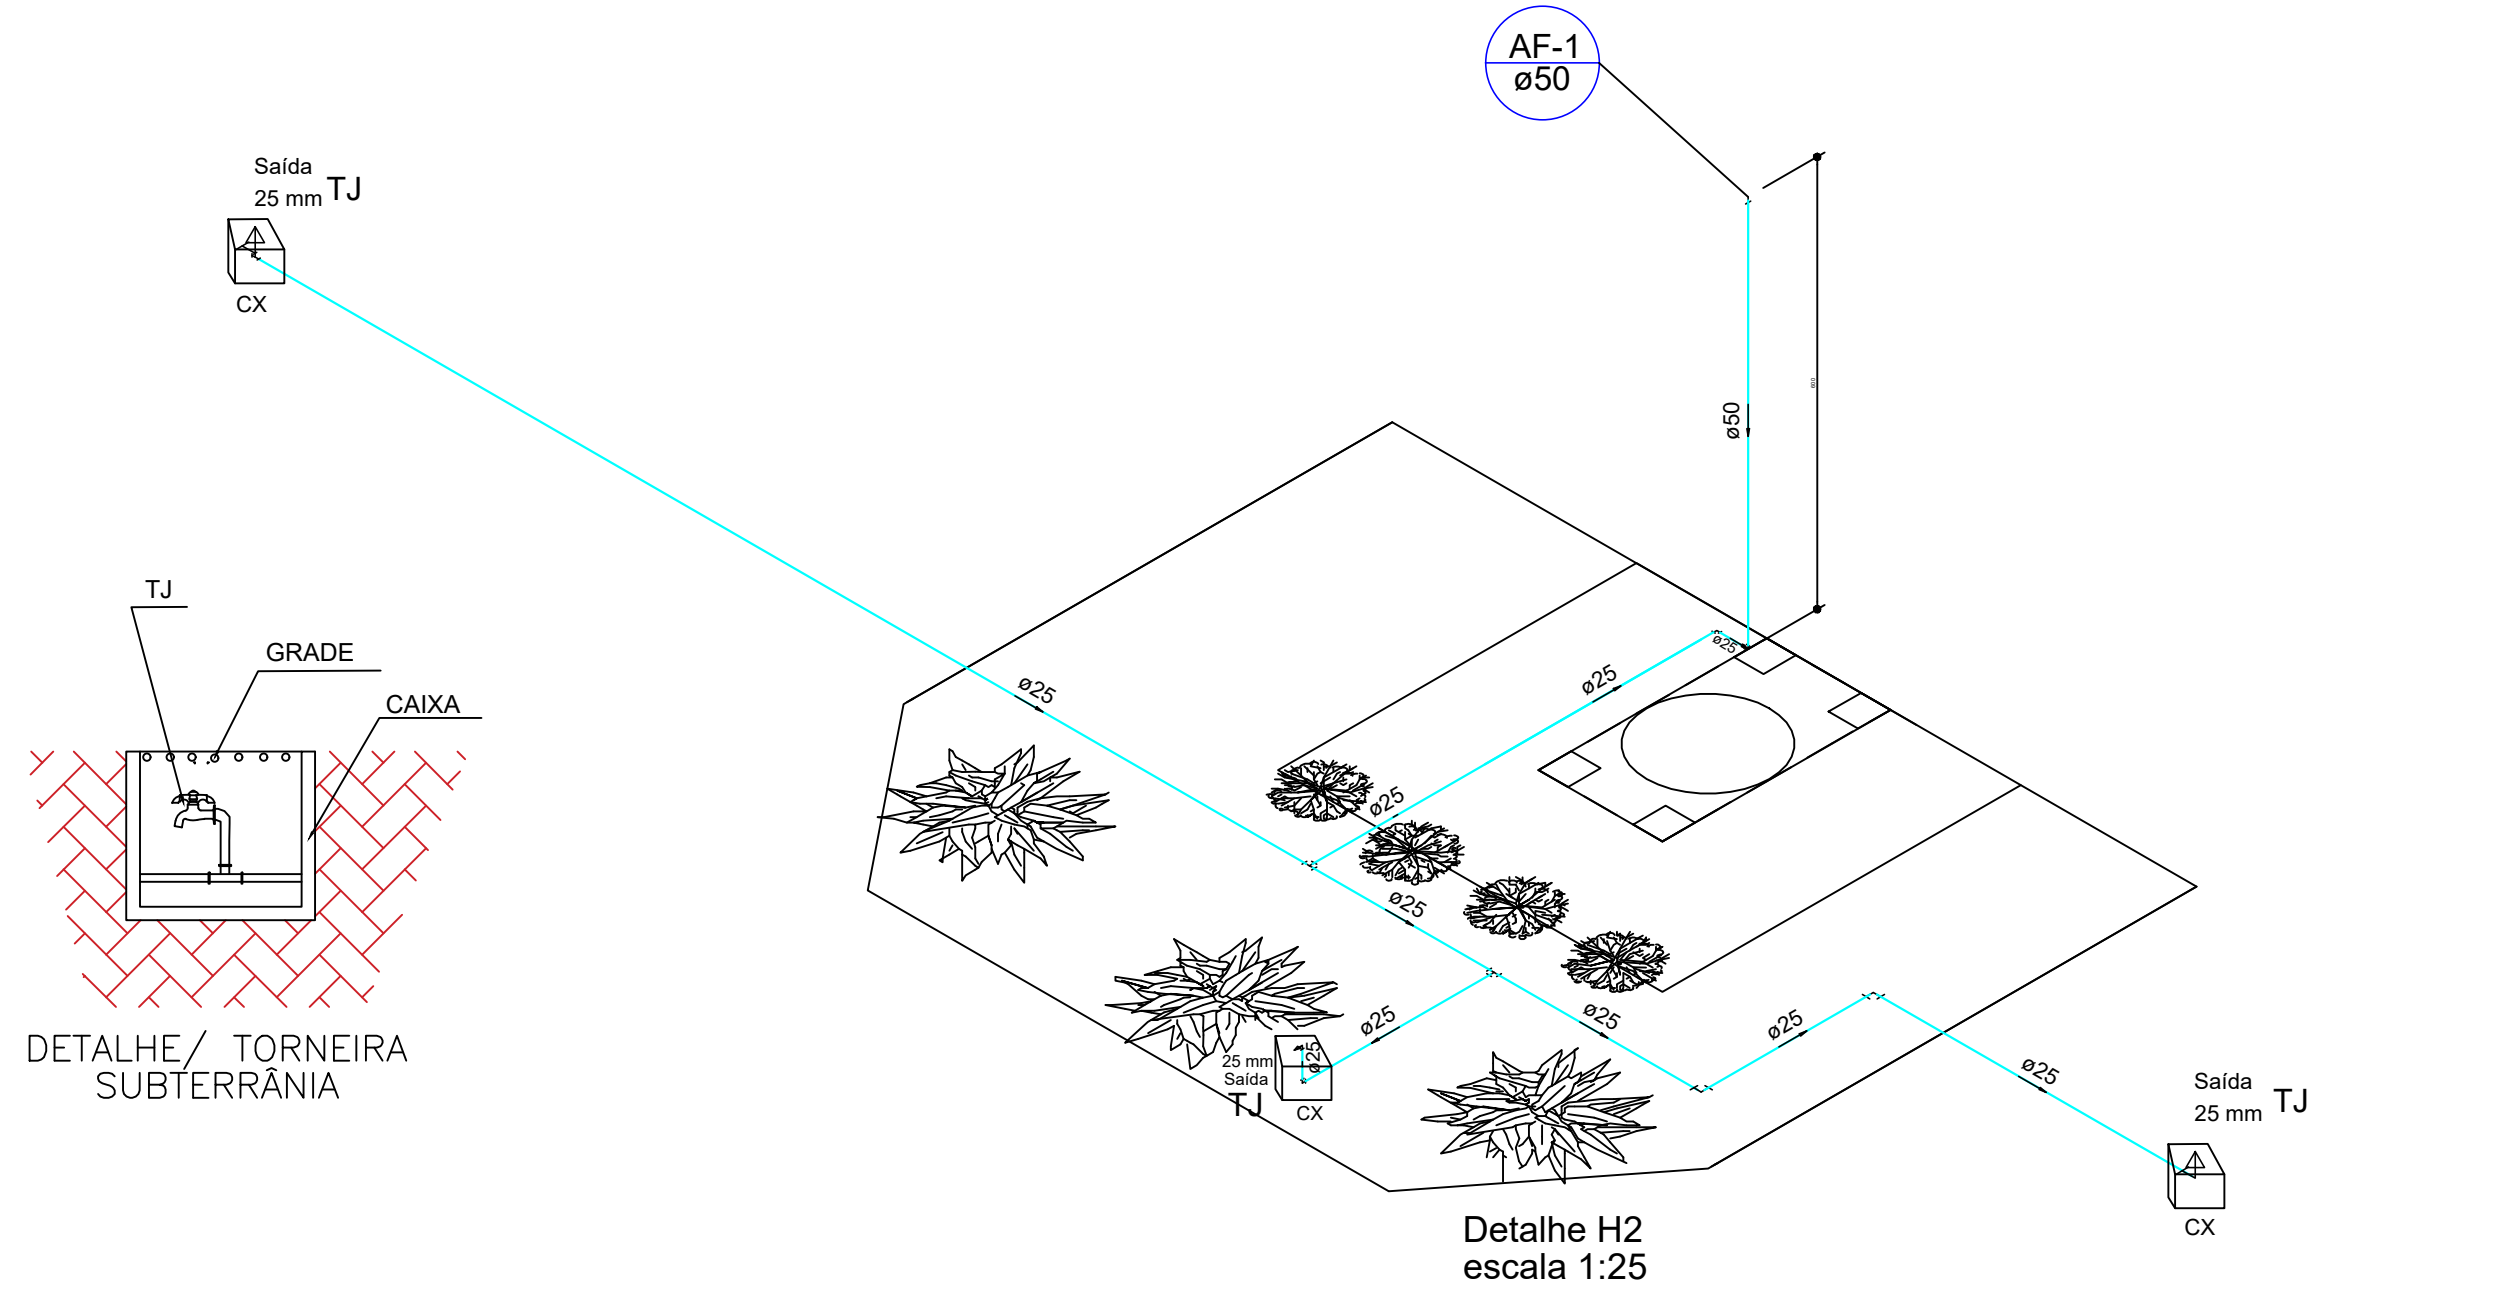


Legenda das indicações	
RP	Registro de pressão c/ canopla cromada - 3/4"
TJ	Saídas livres - 25 mm
TLR	Tanque de lavar com joelho de 90° - 25 mm - 3/4"

Legenda	
	Registro de Pressão com PVC soldável - RP
	Registro de pressão c/ canopla cromada - RP

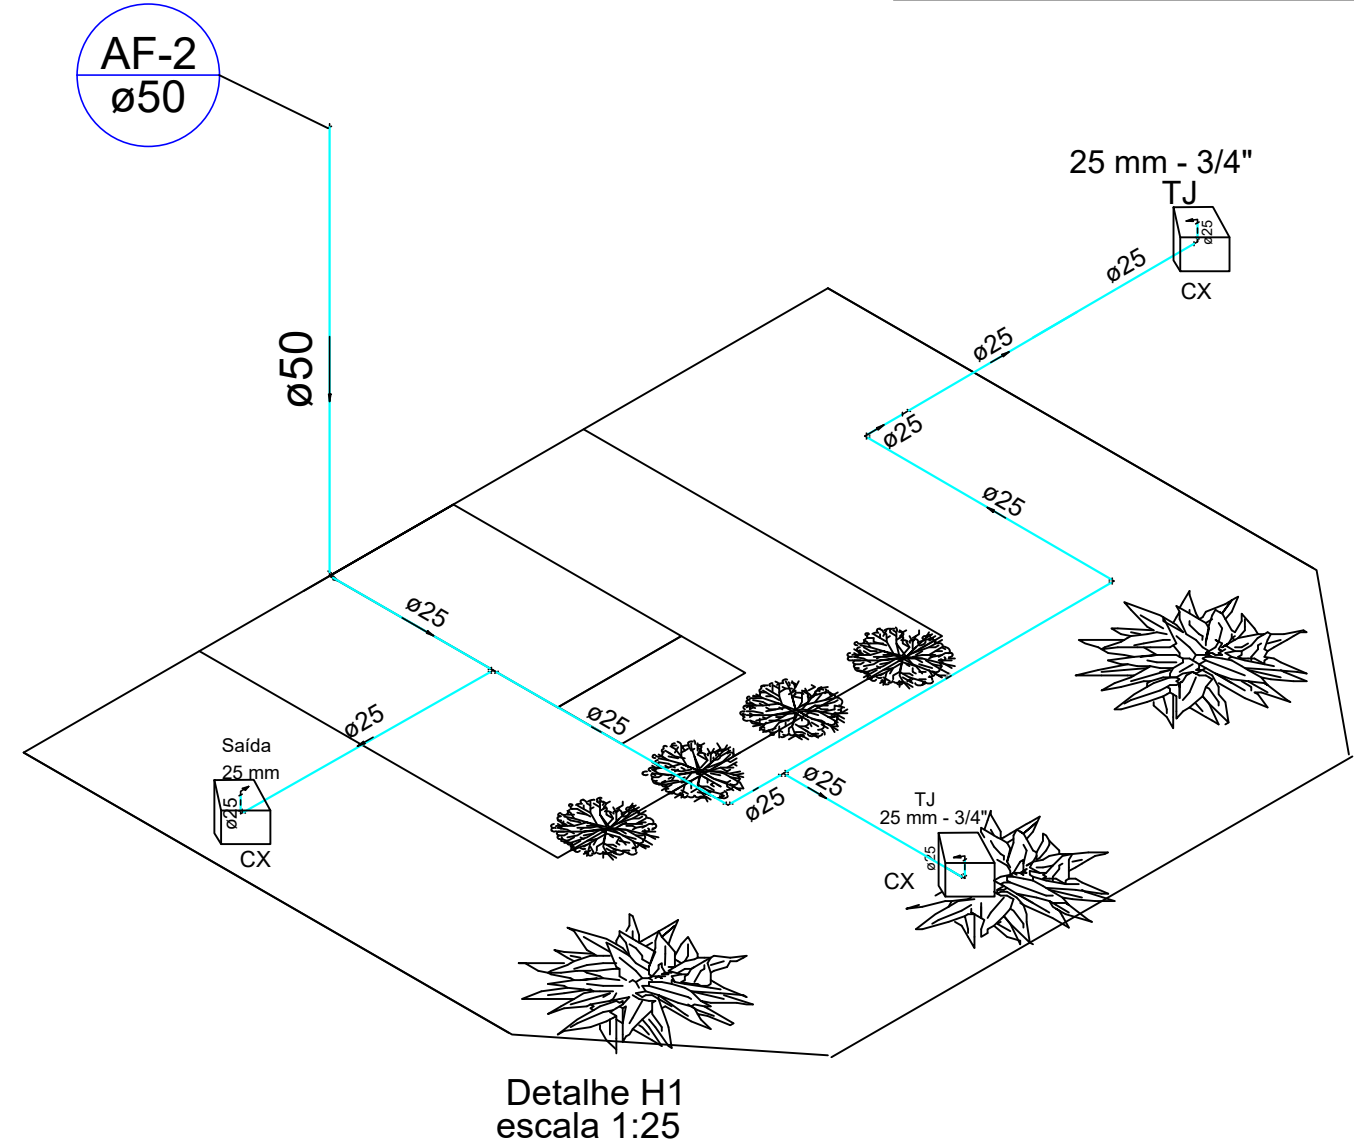

Lista de Materiais	
Metais	
Registro de pressão c/ canopla cromada 50 mm	2 pç
PVC misto soldável	
Luva soldável 25 mm - 3/4"	2 pç
PVC rígido soldável	
Adapt sold.corto c/bolsa-rosca p registro 25 mm - 3/4"	2 pç
Joelho 90° soldável 25 mm	6 pç
50 mm	7 pç
Luva soldável 50 mm	2 pç
Tubos 25 mm	78.13 m
50 mm	31.97 m
Tê 90 soldável 25 mm	4 pç
PVC soldável azul c/ bucha latão	
Joelho 90° soldável com bucha de latão 25 mm - 3/4"	3 pç
Joelho de redução 90° soldável com bucha de latão 25 mm - 1/2"	3 pç
PVC rígido soldável	
Adapt sold c/ flange fixo p cx. d'água 20 mm - 1/2"	1 pç
Joelho 90° soldável 20 mm	4 pç
Luva soldável 20 mm	1 pç
Tubos 20 mm	15.41 m
Metais	
Registro de gaveta bruto ABNT 2"	2 pç
PVC rígido soldável	
Adapt sold c/ flange fixo p cx. d'água 50 mm - 1.1/2"	1 pç
Adapt sold.corto c/bolsa-rosca p registro 60 mm - 2"	4 pç
Joelho 90° soldável 50 mm	5 pç
Luva soldável 50 mm	1 pç
Tubos 50 mm	19.30 m
Tê 90 soldável 50 mm	1 pç
cx-para torneira com tampa torneira para jardim	6 pç
caixa d'água 500 L	6 pç

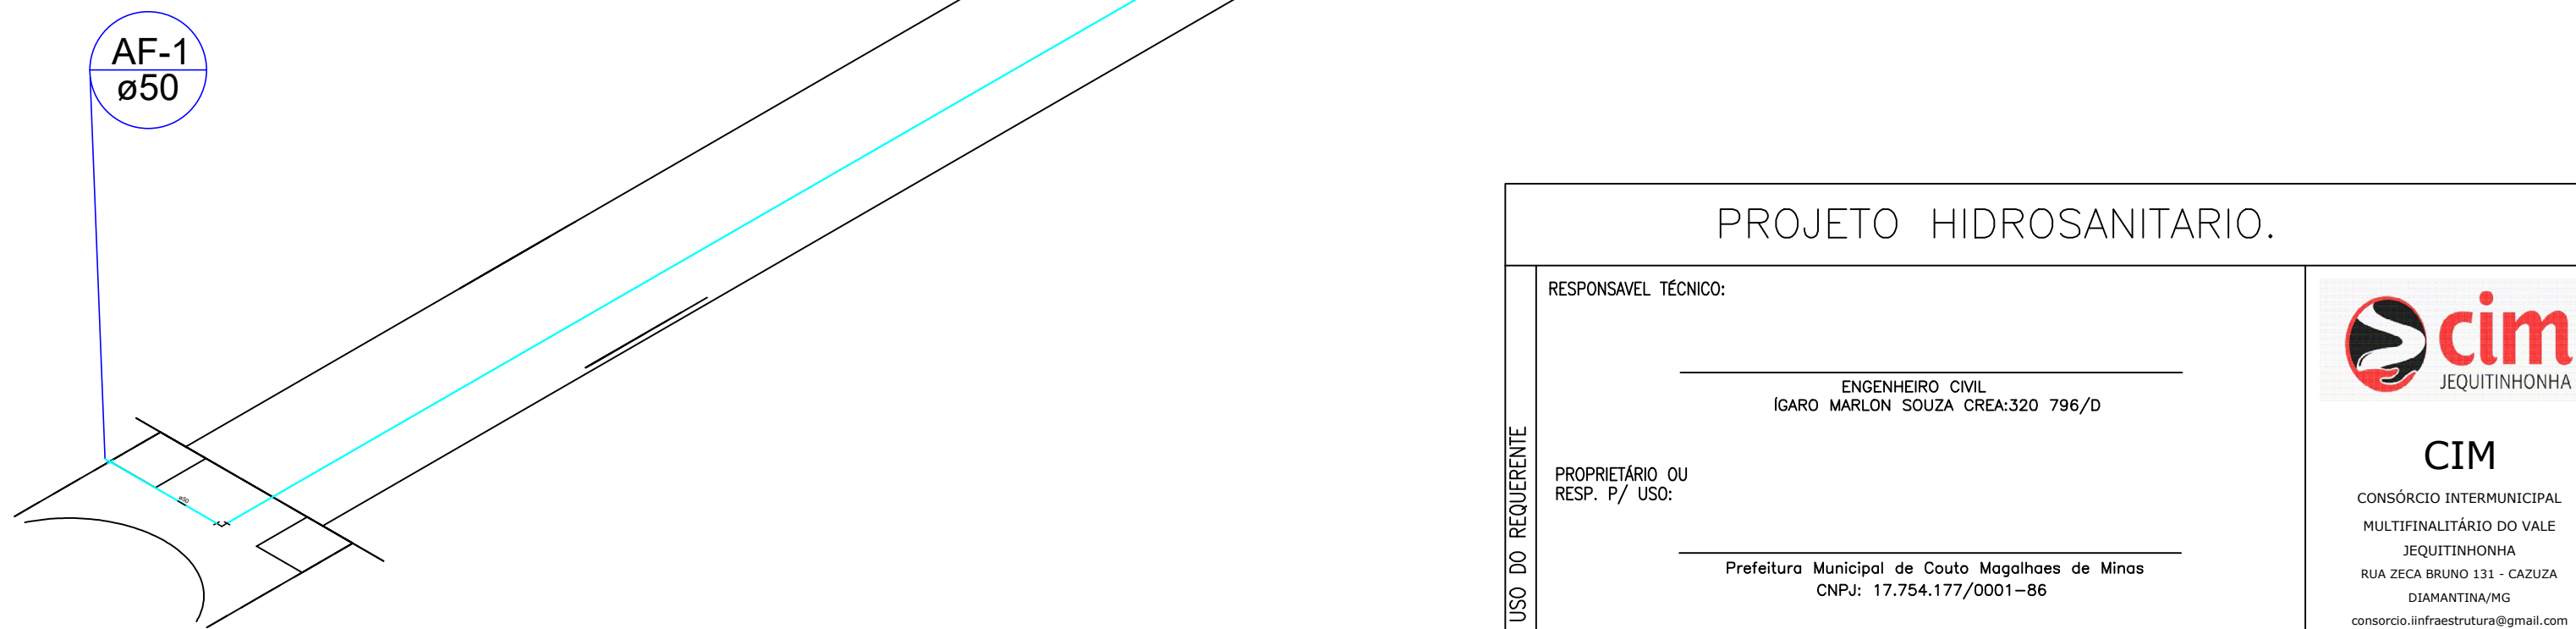

PROJETO HIDROSANITARIO.				
PARA USO DO REQUERENTE	RESPONSÁVEL TÉCNICO:		 CIM CONSORCIO INTERMUNICIPAL MULTIFINALITARIO DO VALE JEQUITINHONHA RUA ZECA BRUNO 131 - CAZUZA DIAMANTINA/MG consorcio.infraestrutura@gmail.com TELEFONES: (38) 3531 2357	
	ENGENHEIRO CIVIL IGARO MARLON SOUZA CREA:320 796/D			
	PROPRIETÁRIO OU RESP. P/ USO:			
	Prefeitura Municipal de Couto Magalhães de Minas CNPJ: 17.754.177/0001-86			
PROJETO	DETALHES: PLANTAS BAIXAS, LISTA DE MATERIAIS, LEGENDAS E DETALHES.			
	TÍTULO: PROJETO CIVIL	DADOS CONVÊNIO:	FOLHA Nº / DE: 1/1	
	LOCAL: Couto Magalhães de Minas—MG			