

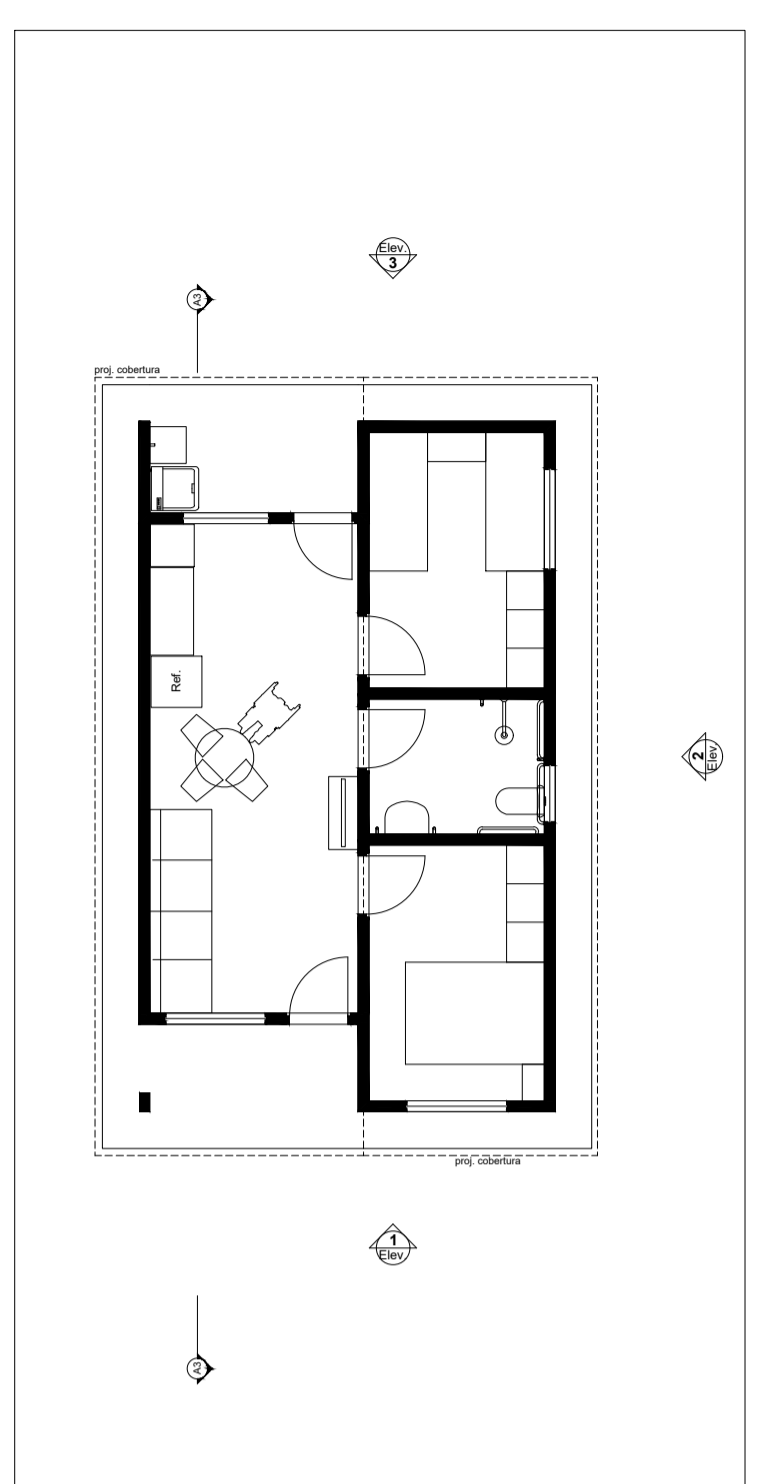



Planta Térreo
Escala: 1:50

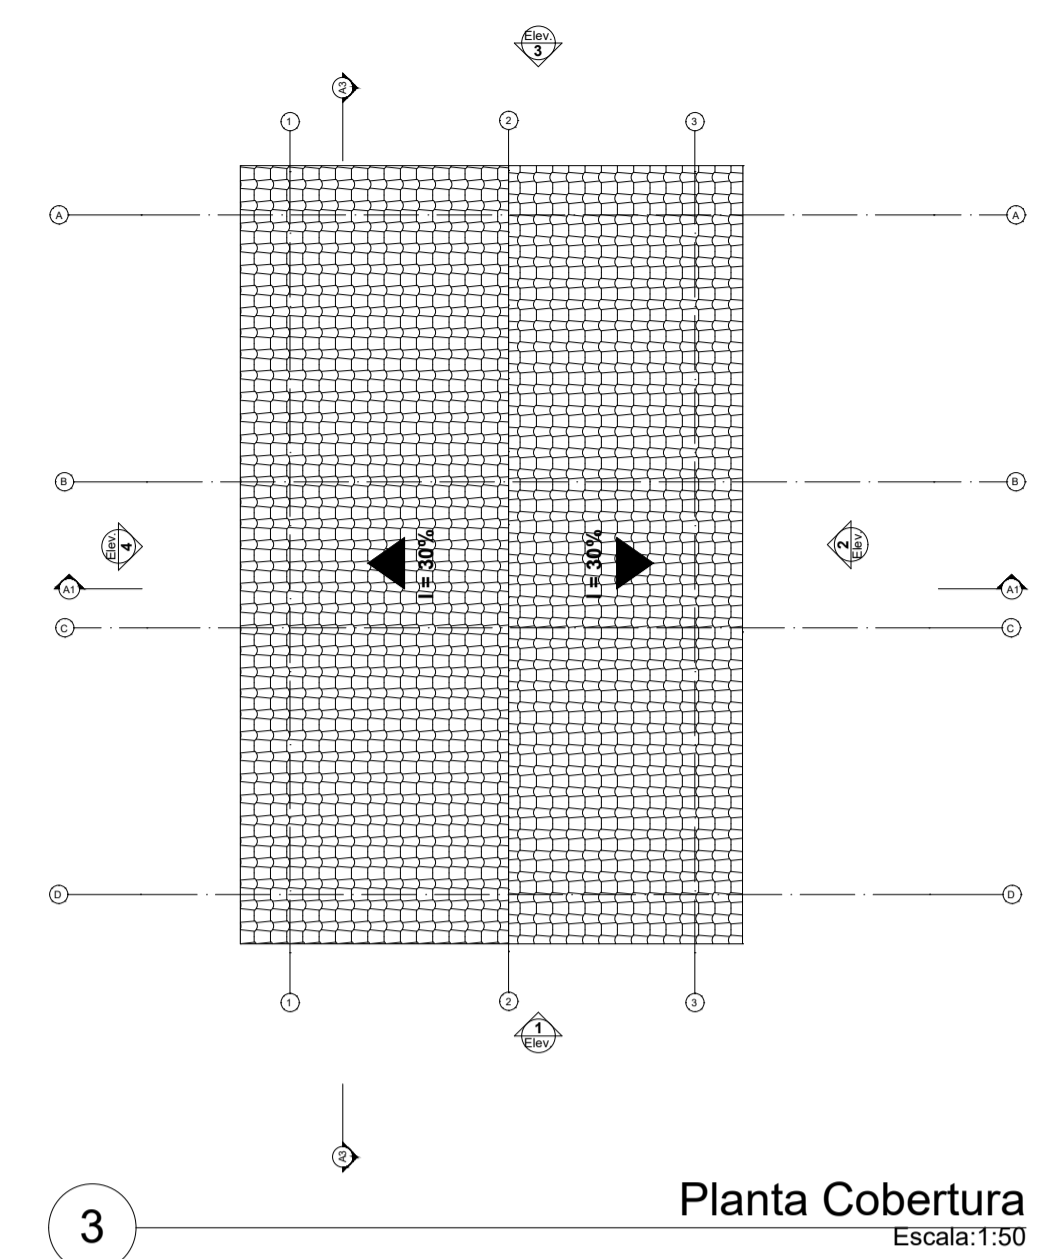


LAYOUT
Escala: 1:100

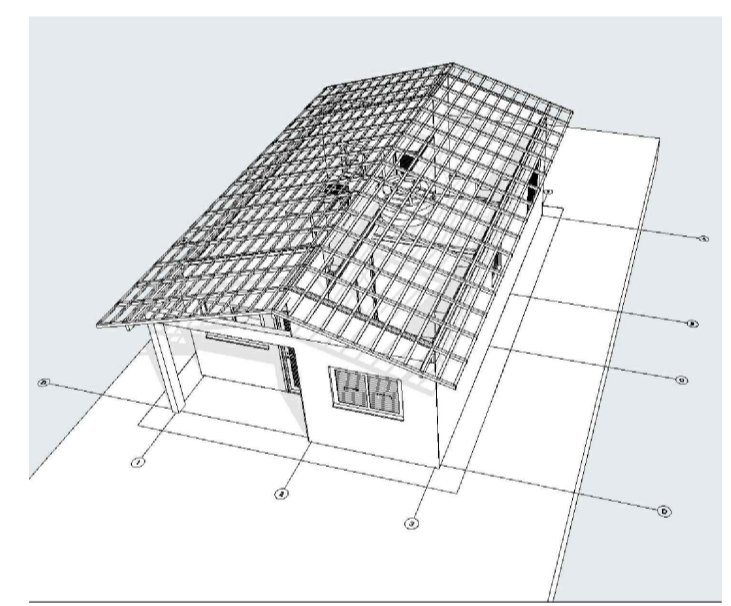

Planta Cobertura
Escala: 1:50

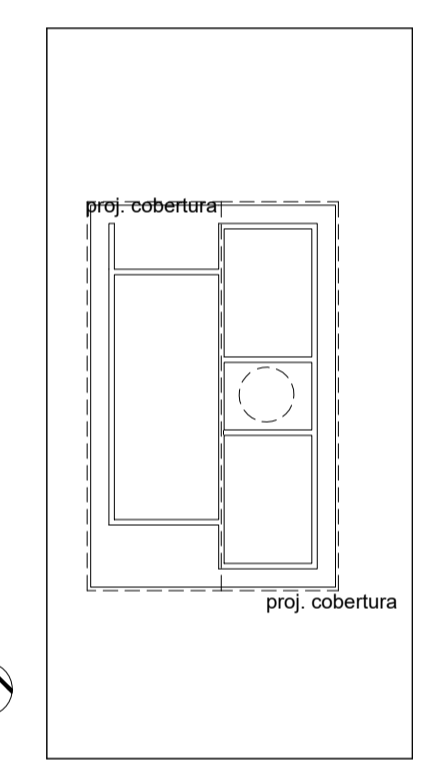


2 Implantação
Escala: 1:200

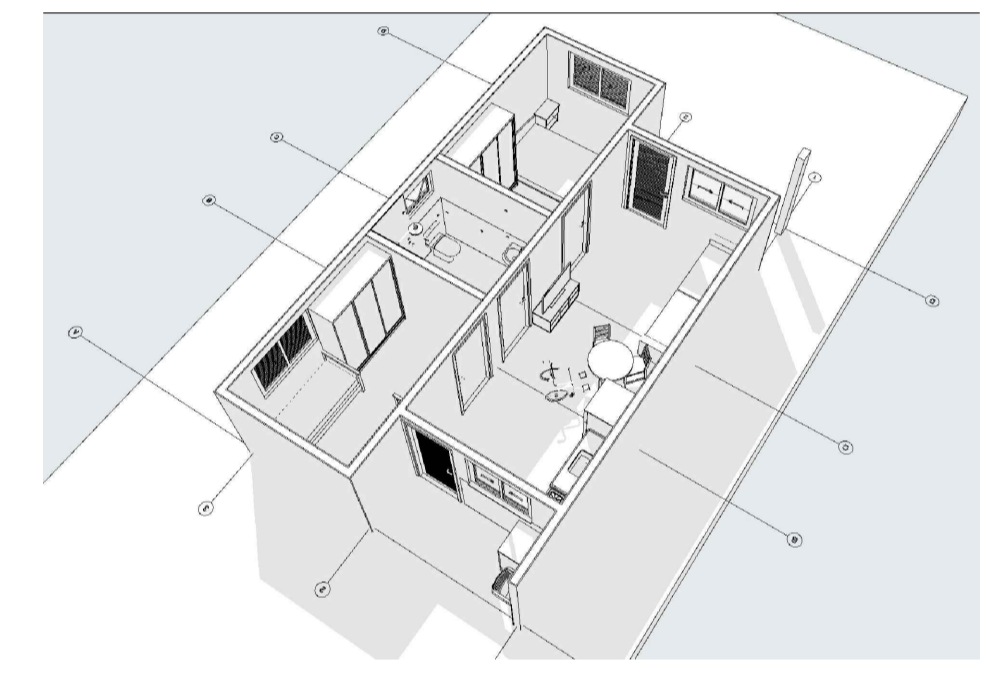


REV.	DESCRIÇÃO	MODIFICADO POR	DATA


Quadro de Áreas			
Piso de Origem	Cômodo	Área Medida	
Nível 0,00	01	ESTAR / COZINHA	19,10
	02	DORM. 01	8,40
	03	BANHO	4,44
	04	DORM. 02	8,40
	05	VARANDA	3,56
	06	LAVANDERIA	3,56
		TOTAL	47,46 m²

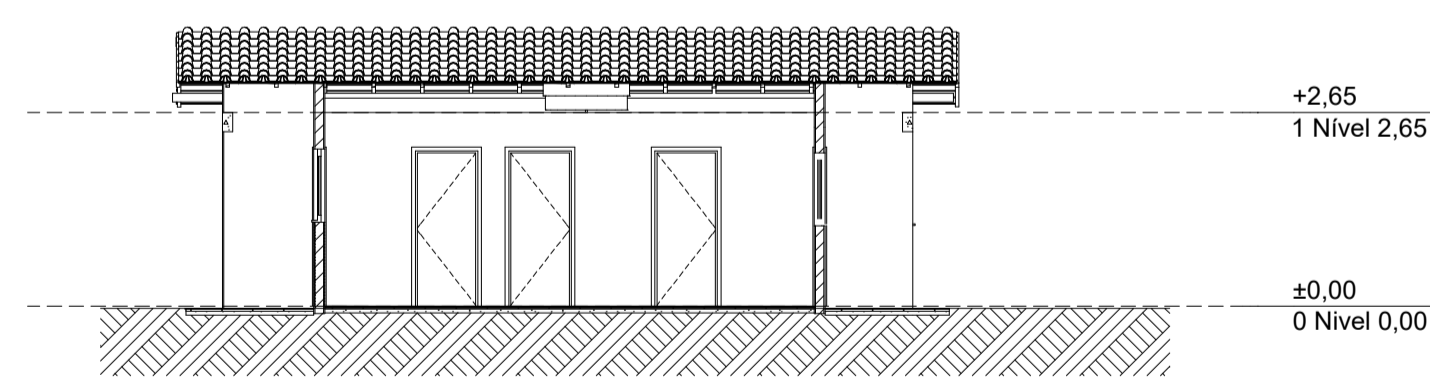


Corte
Escala: 1:100

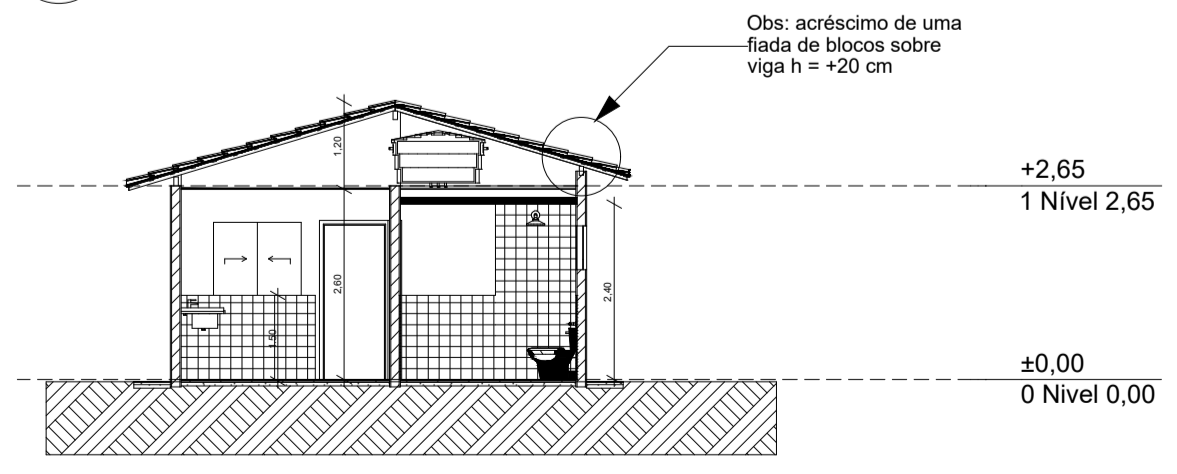


Corte
Escala: 1:100

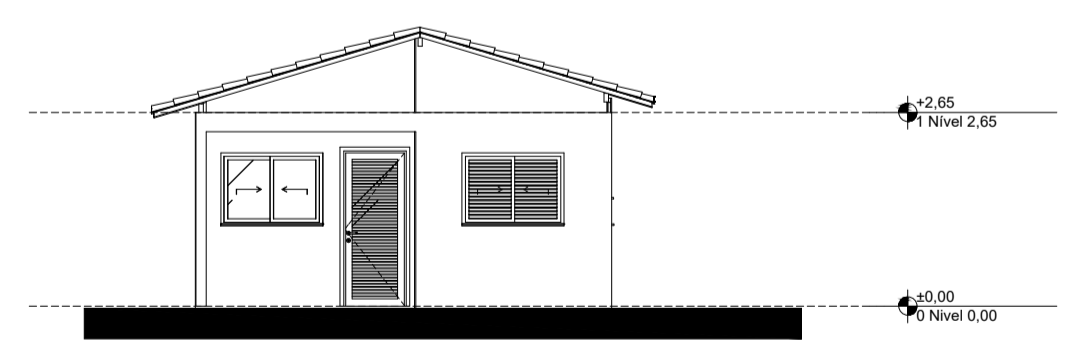


1 Elevação Frontal
Escala: 1:100

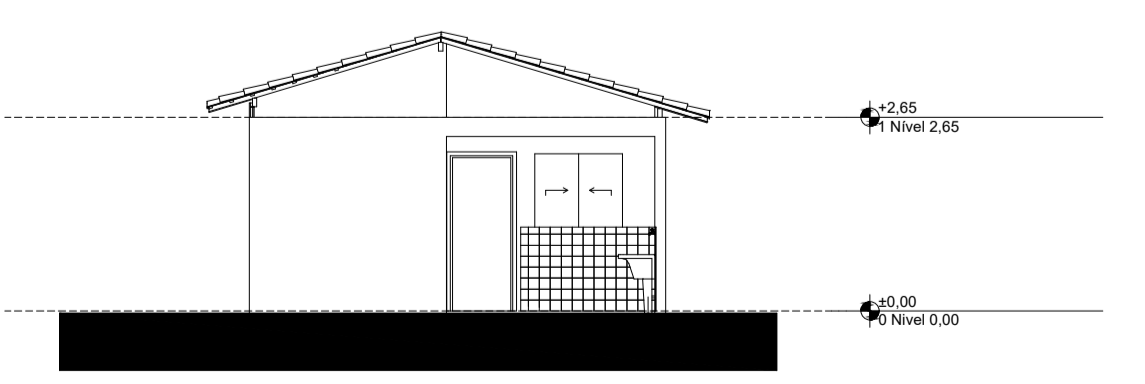

3 Elevação Posterior
Escala: 1:100

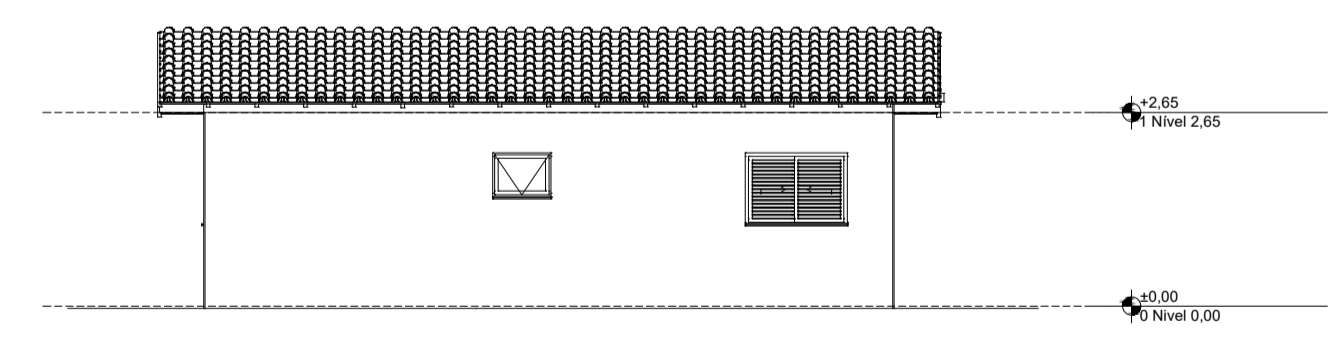

2 Lateral Direita
Escala: 1:100

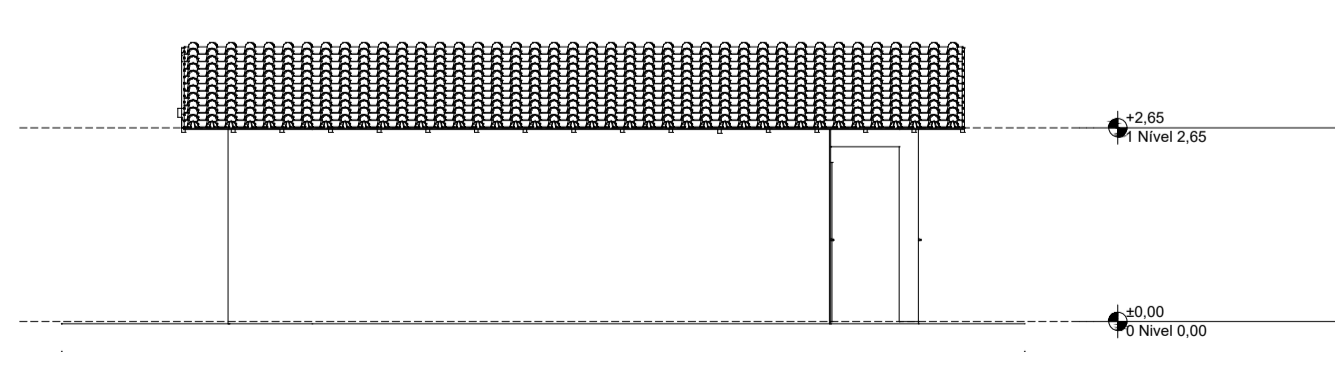

4 Lateral Esquerda
Escala: 1:100

PROJETO: CONSTRUÇÃO UNIDADE HABITACIONAIS PROGRAMA MORDADIAS DIGNAS

ENDEREÇO: LOTEAMENTO RIO MANSO

CIDADE: COUTO DE MAGALHÃES DE MINAS ESTADO: MG

CLIENTE: PREFEITURA MUNICIPAL DE COUTO DE MAGALHÃES DE MINAS

ENGENHEIRO: JOÃO HENRIQUE PEREIRA LOYOLA

FASE PROJETO ESCALA: INDICADA DIMENSÃO DA FOLHA: A1

PL | Projeto Legal

CONTEÚDO: PROJETO ARQUITETÔNICO

RESPONSÁVEL LEGAL: JOSÉ EDUARDO DE PAULA RABELO DATA: 08/12/2025 FOLHA

ARQUIVO DIGITAL REVISÃO